

NODO STRADALE E AUTOSTRADALE DI GENOVA

Adeguamento del sistema
A7 - A10 - A12

PROGETTO ESECUTIVO

SOMME A DISPOSIZIONE



ESPROPRI

Messa in sicurezza Filanda e pertinenze



Stato di fatto Filanda


IL PROGETTISTA SPECIALISTICO Ing. Lucio Ferretti Torricelli Ord. Ingg. Brescia n.2188 RESPONSABILE STRUTTURE	IL RESPONSABILE INTEGRAZIONE PRESTAZIONI SPECIALISTICHE Ing. Sara Frisiani Ord. Ingg. Genova N. 9810A	IL DIRETTORE TECNICO Ing. Orlando Mazza Ord. Ingg. Pavia N. 1496 PROGETTAZIONE NUOVE OPERE AUTOSTRADALI
---	--	--

RIFERIMENTO PROGETTO		RIFERIMENTO DIRETTORIO					RIFERIMENTO ELABORATO				ORDINATORE
Codice Commessa	Lotto, Sub-Prog. Cod. Appalto	Fase	Capitolo	Paragrafo	W B S	Parte d'opera	Tip.	Disciplina	Progressivo	Rev.	
110717	LL00	PE	SD	ESP	SIC02	SIC00	D	S T R	0903	0	SCALA varie


 	PROJECT MANAGER: Ing. Sara Frisiani Ord. Ingg. Genova N. 9810A	SUPPORTO SPECIALISTICO:	REVISIONE	
			n.	data
			0	LUGLIO 2018
			1	-
			2	-
REDATTO:		VERIFICATO:	3	-
			4	-


	VISTO DEL COMMITTENTE  IL RESPONSABILE UNICO DEL PROCEDIMENTO Ing. Alberto Sella	VISTO DEL CONCEDENTE  Ministero delle Infrastrutture e dei Trasporti DIPARTIMENTO PER LE INFRASTRUTTURE, GLI AFFARI GENERALI ED IL PERSONALE STRUTTURA DI VIGILANZA SULLE CONCESSIONARIE AUTOSTRADALI
--	--	--

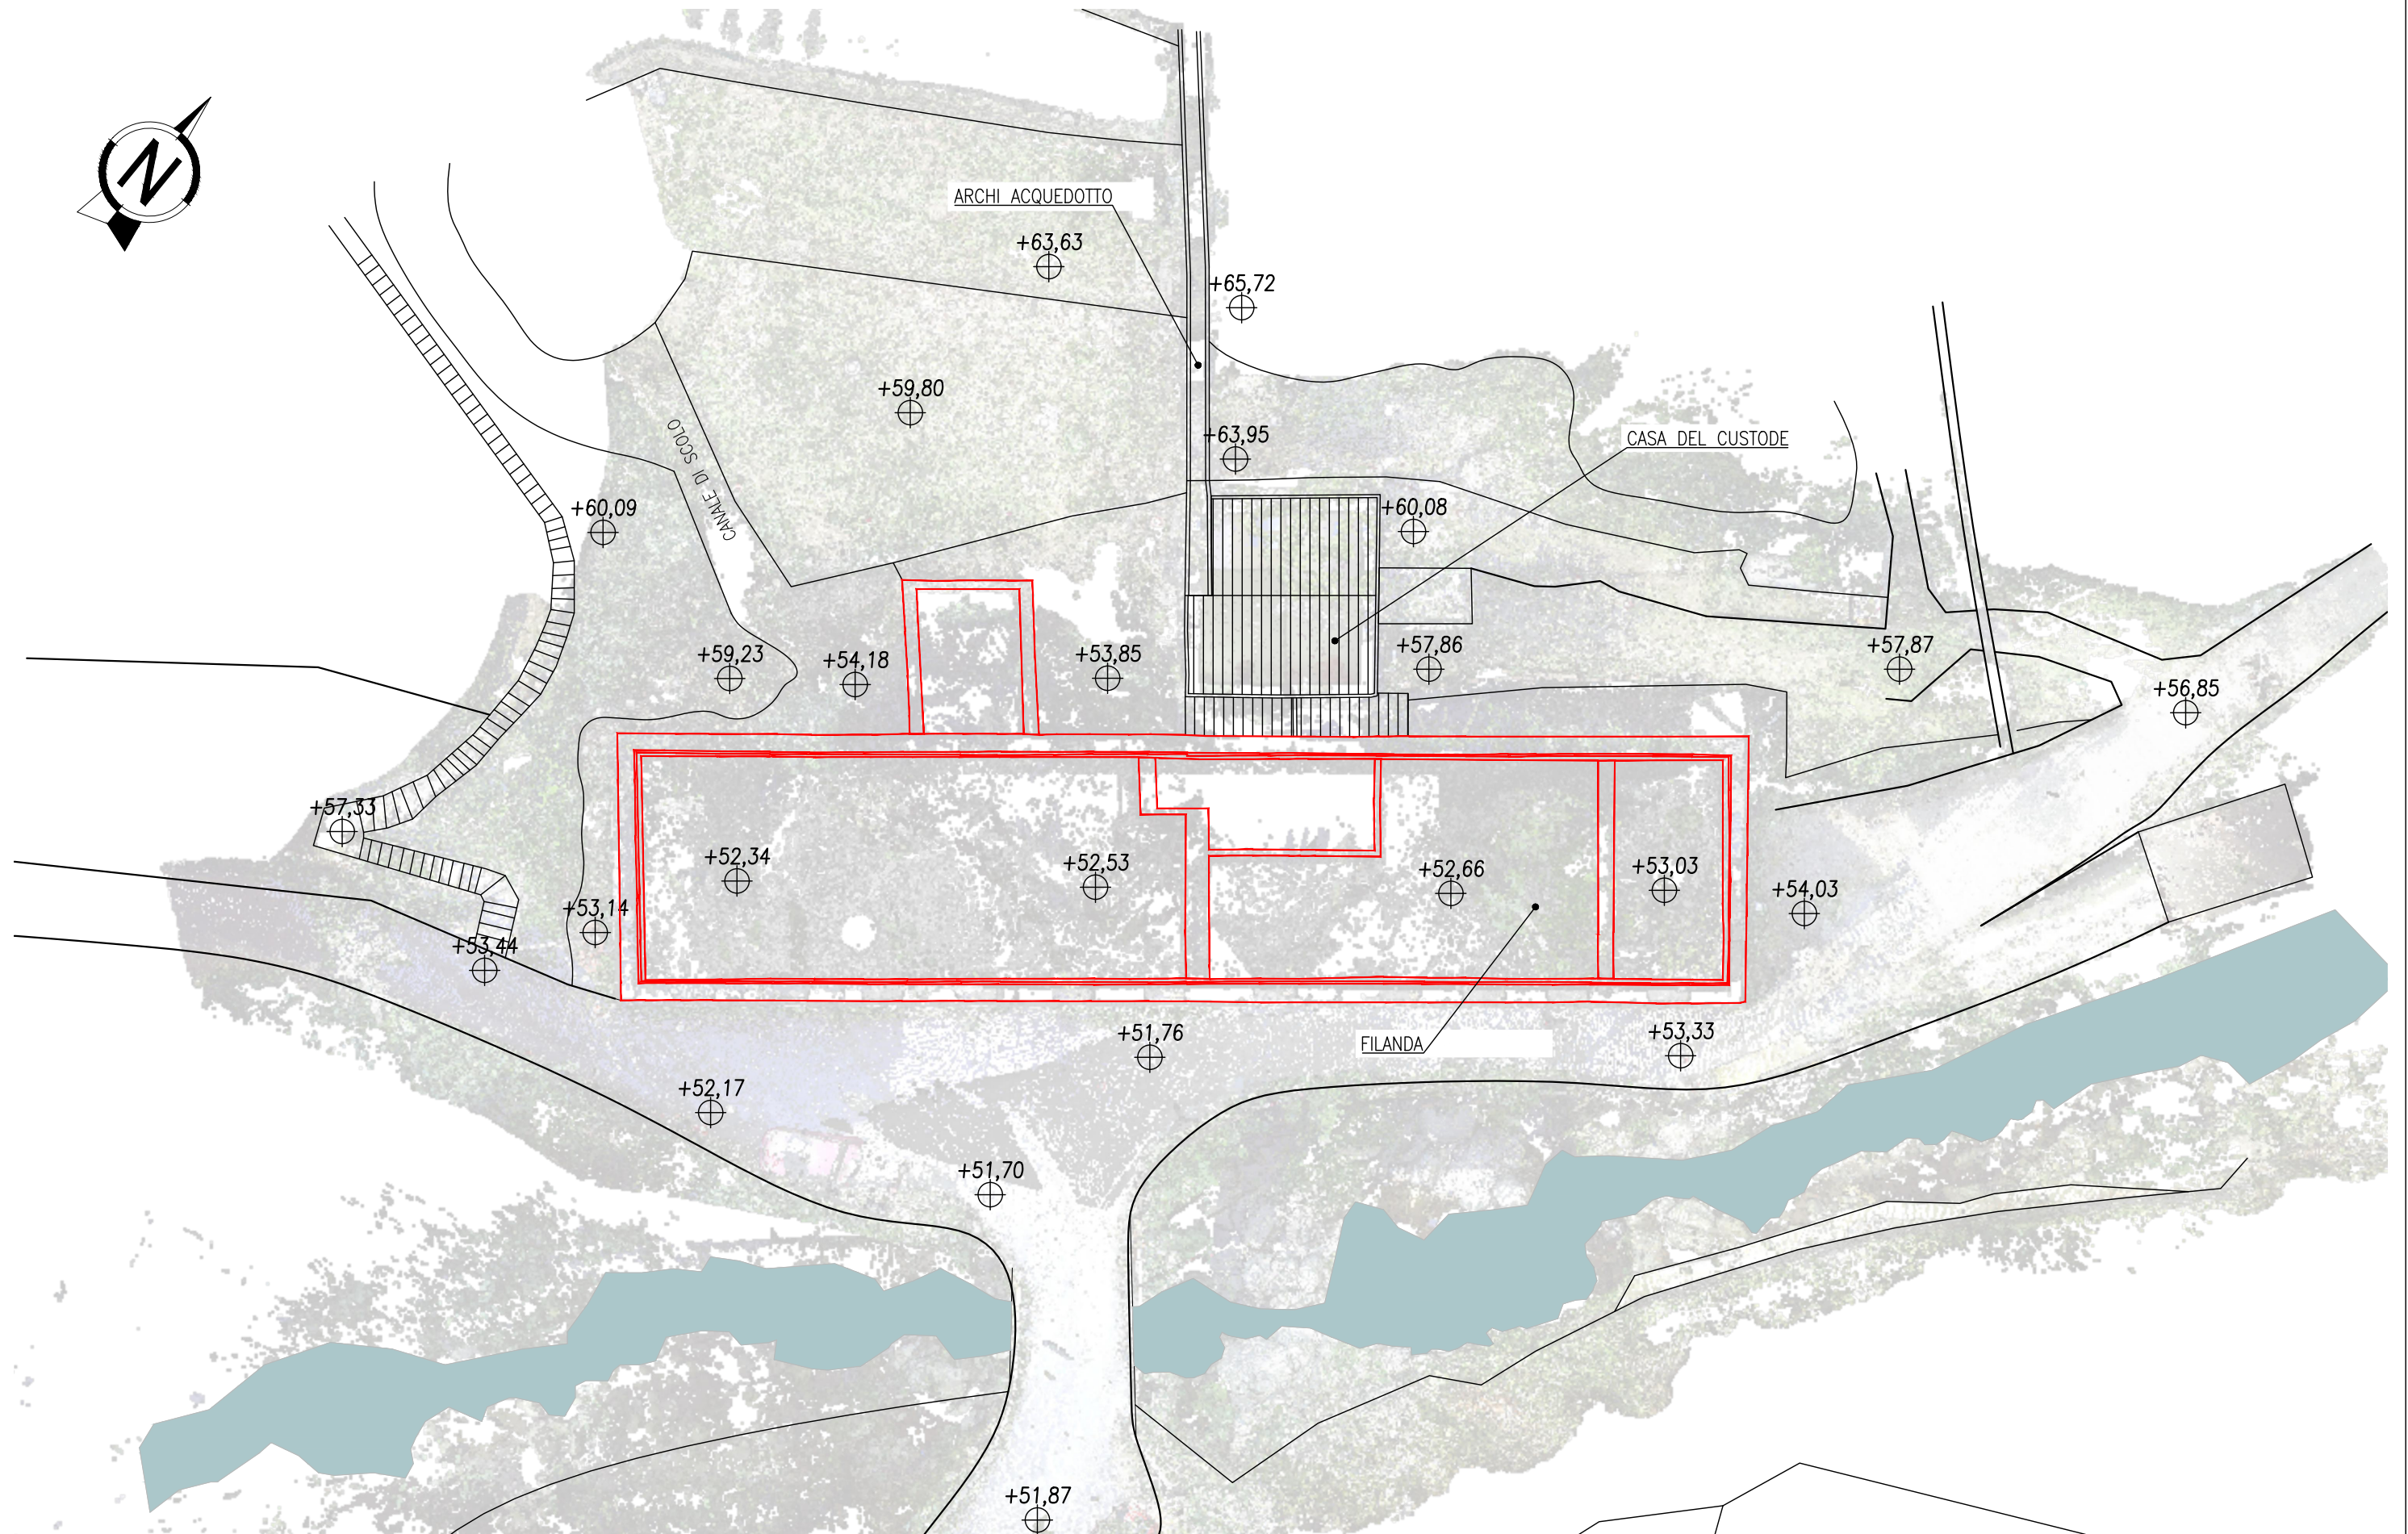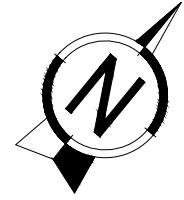

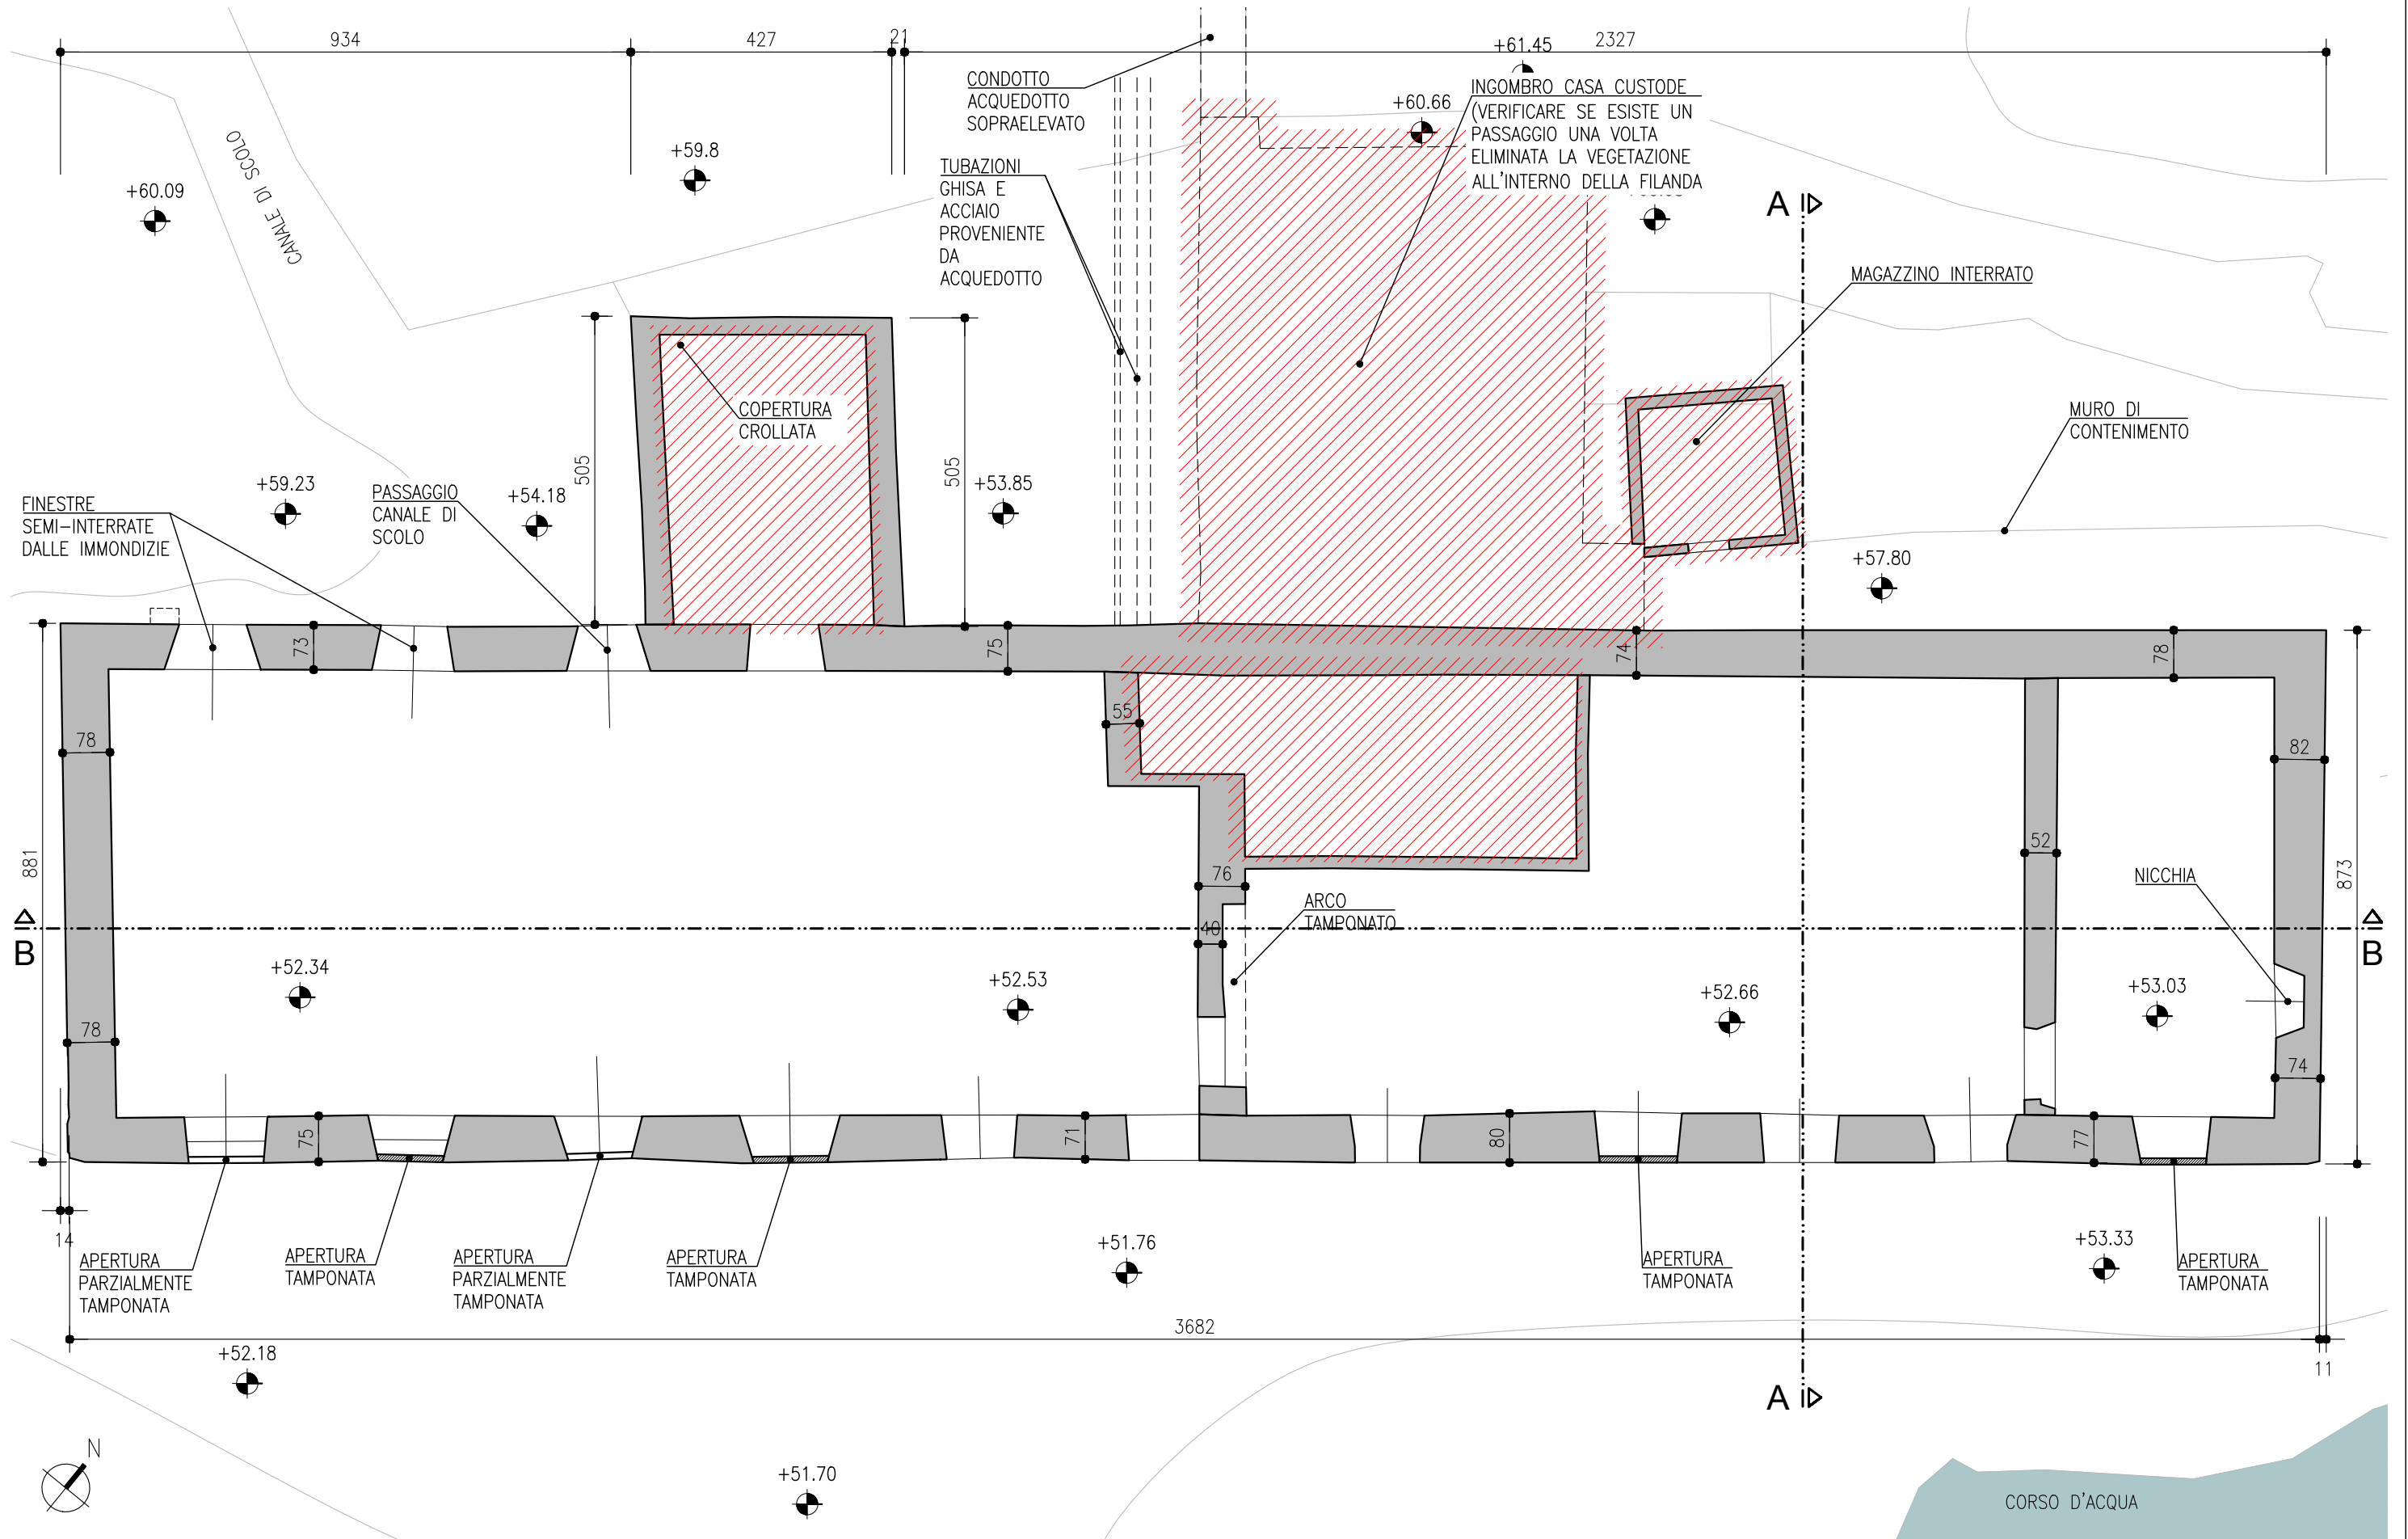



SALVO SPECIFICHE INDICAZIONI LE QUOTE SONO ESPRESSE IN cm

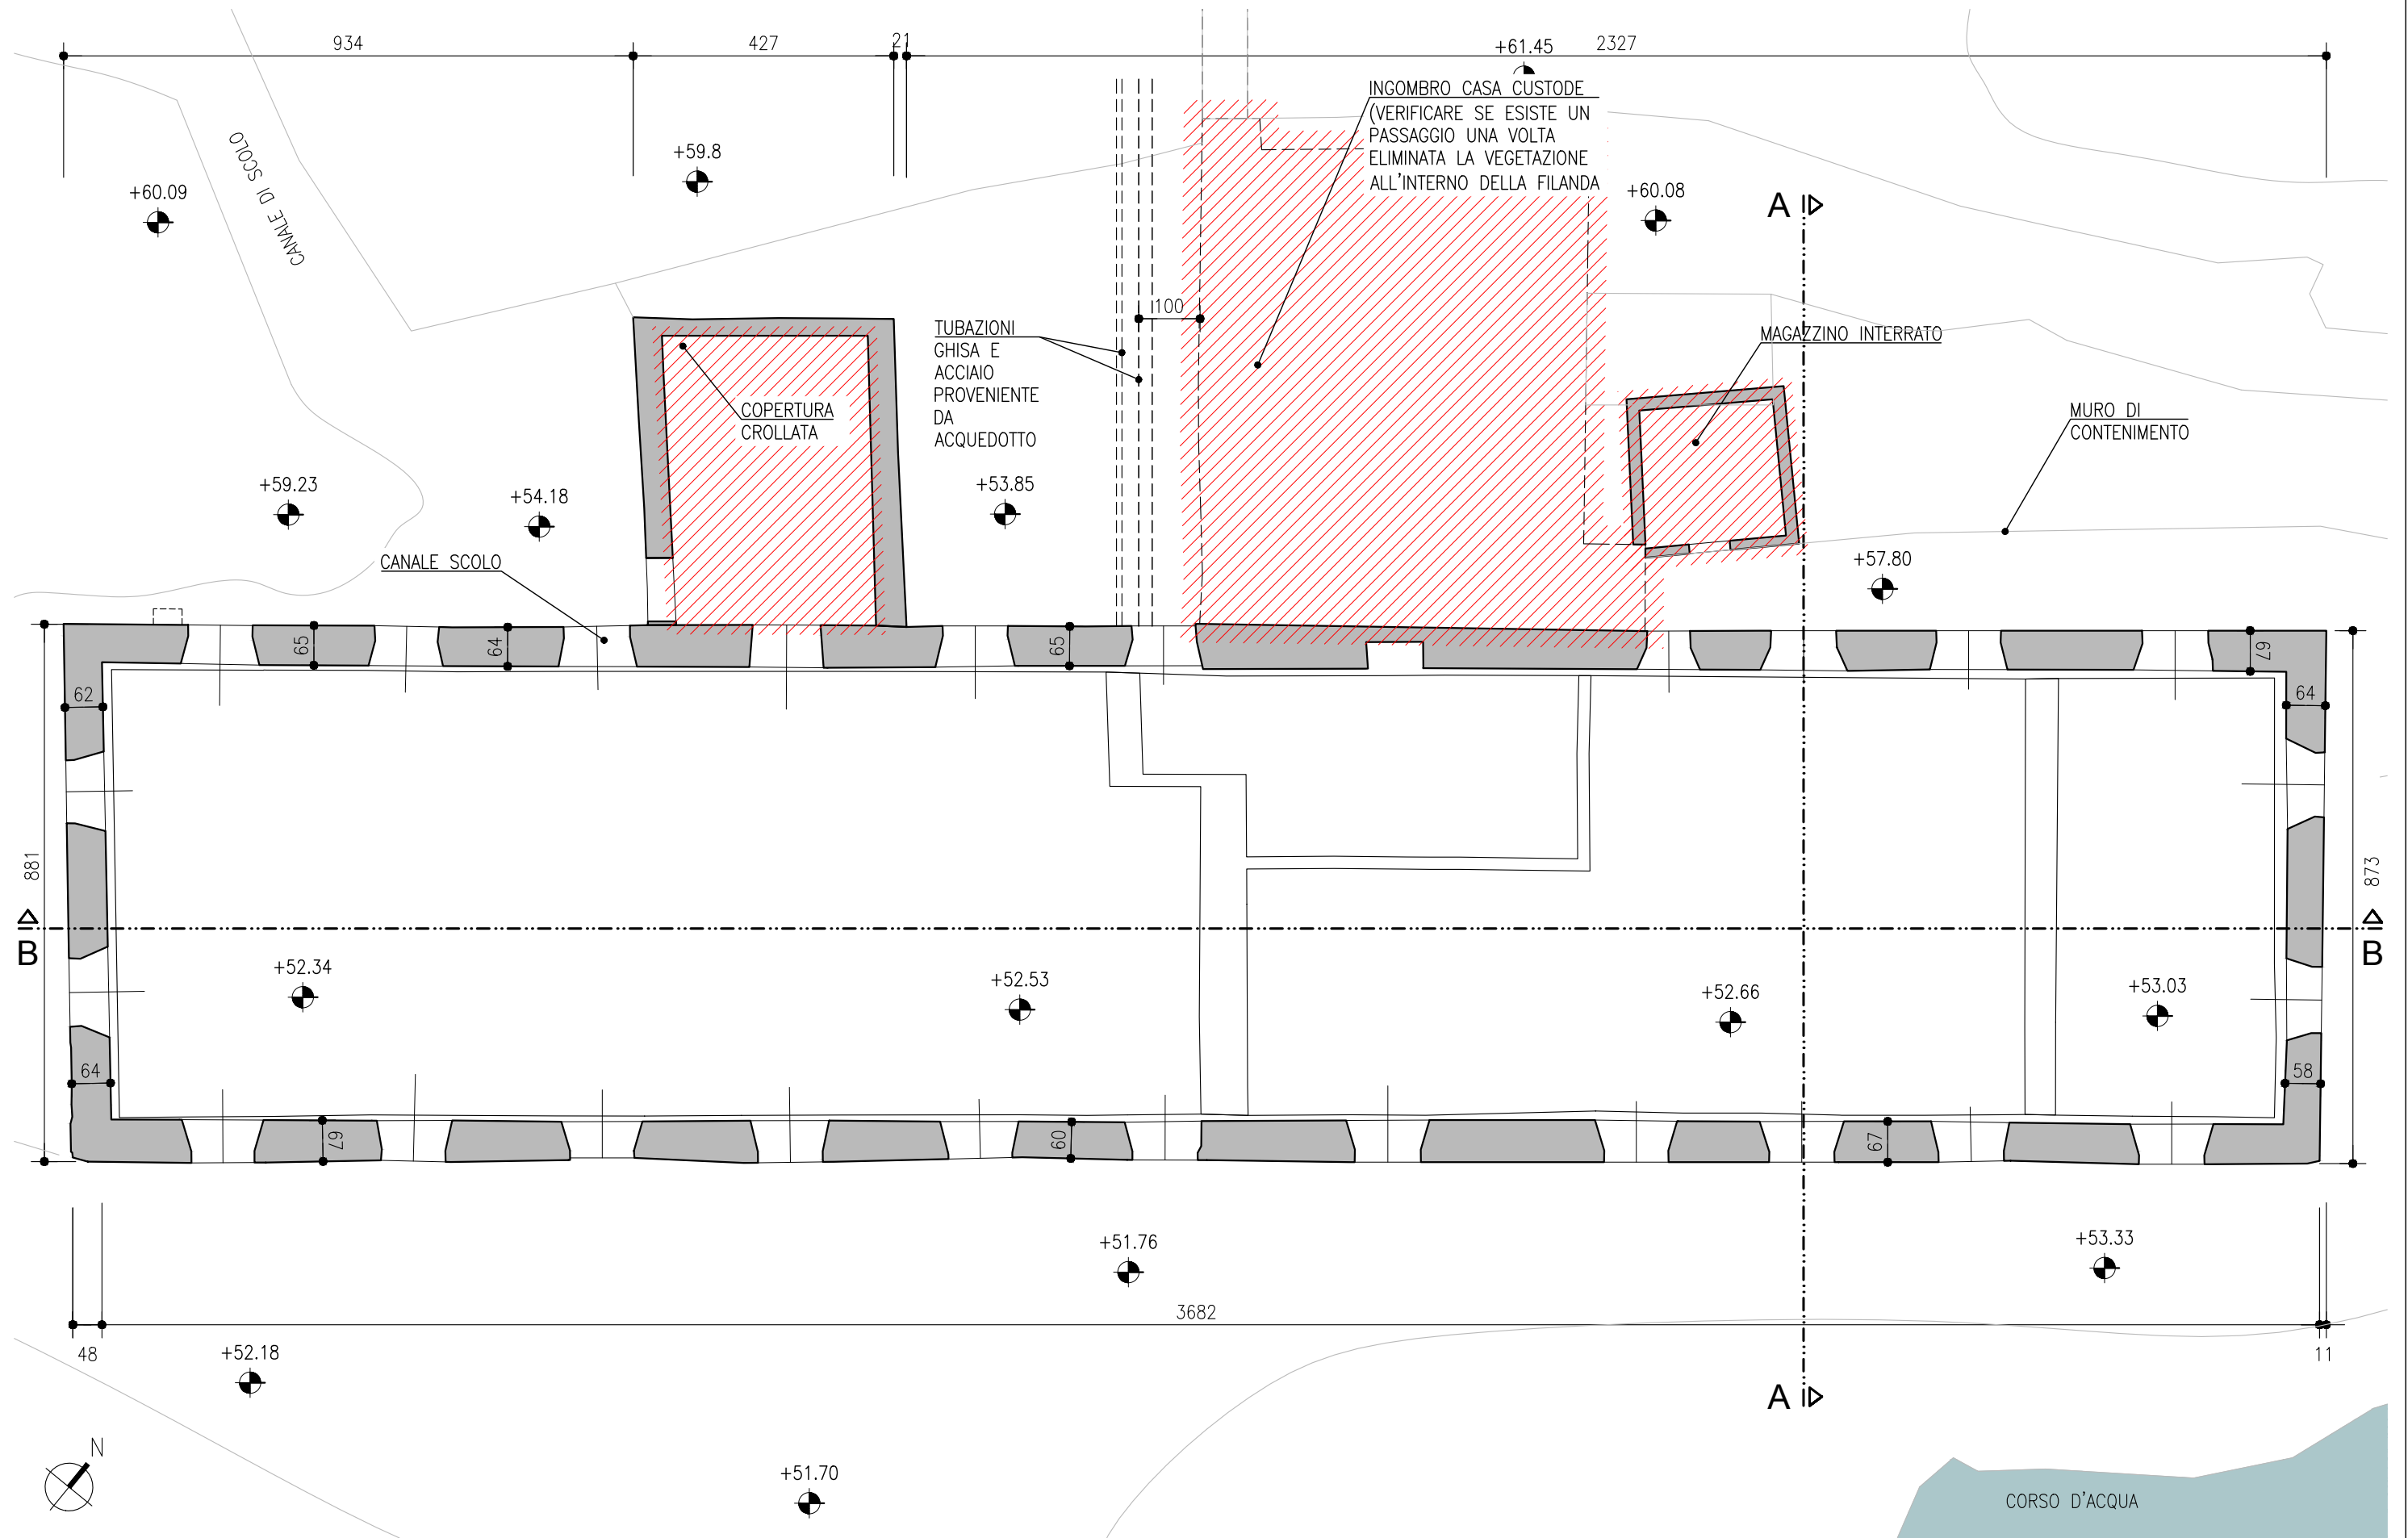

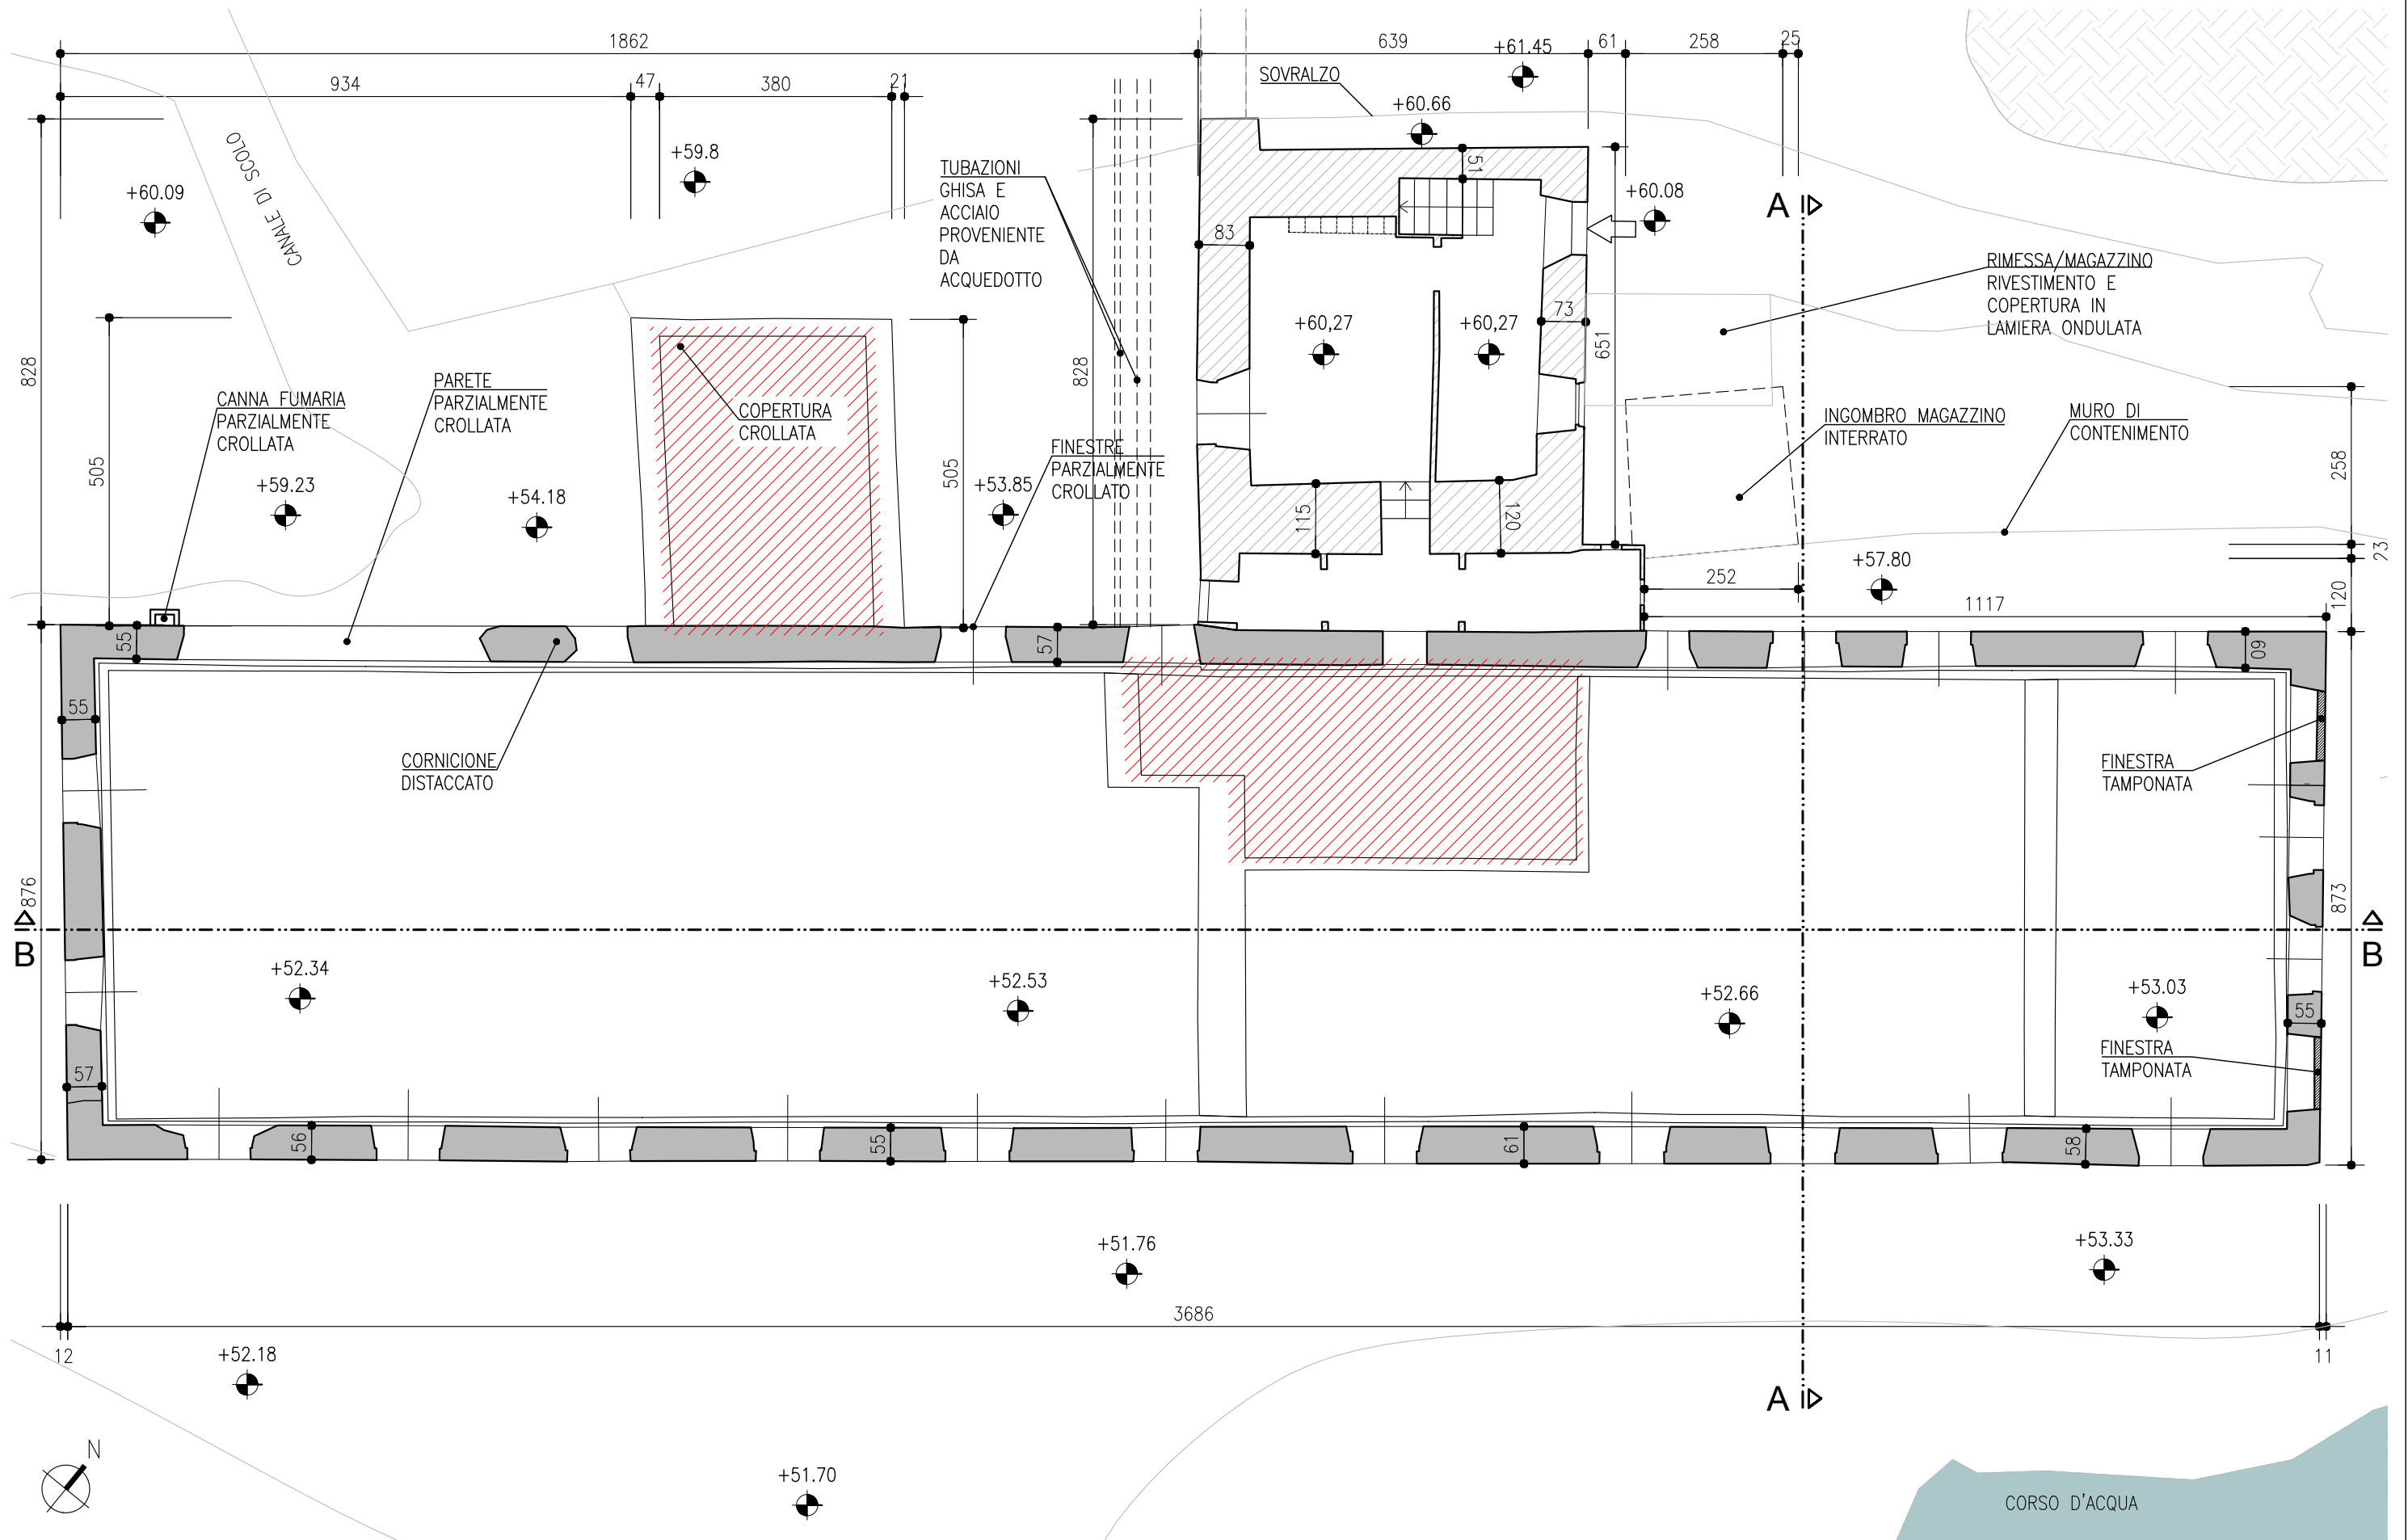


SALVO SPECIFICHE INDICAZIONI LE QUOTE SONO ESPRESSE IN cm

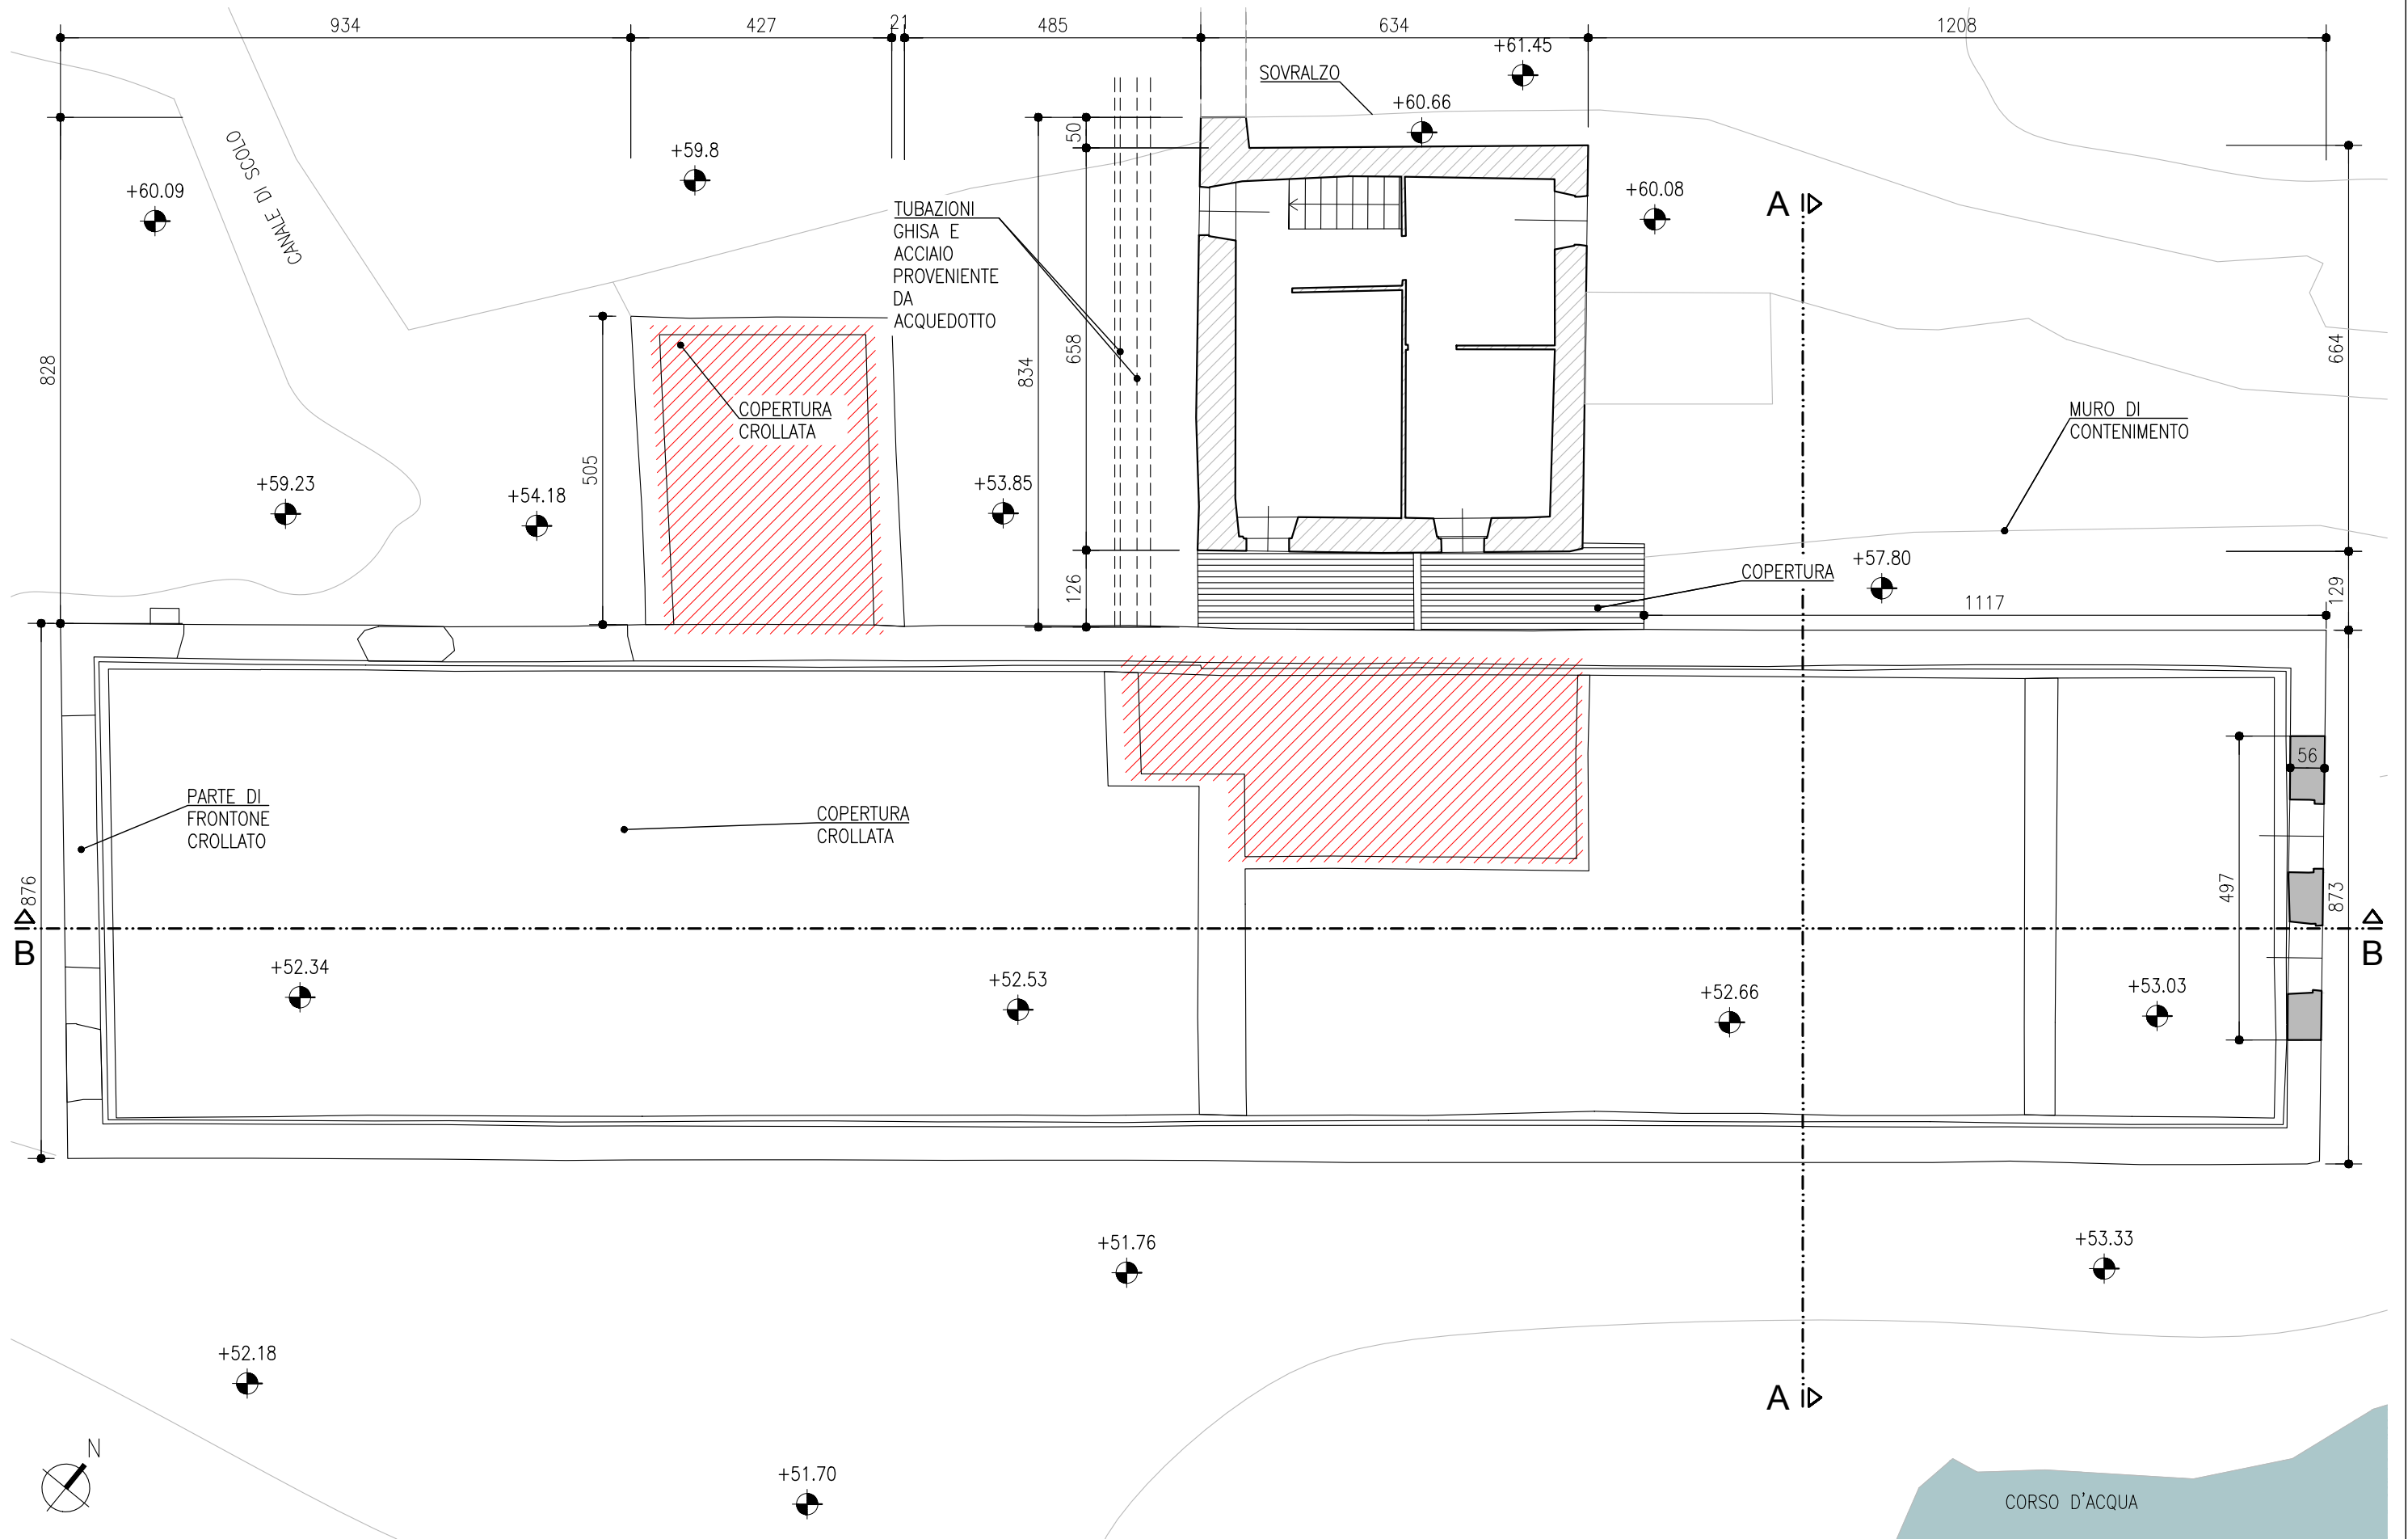


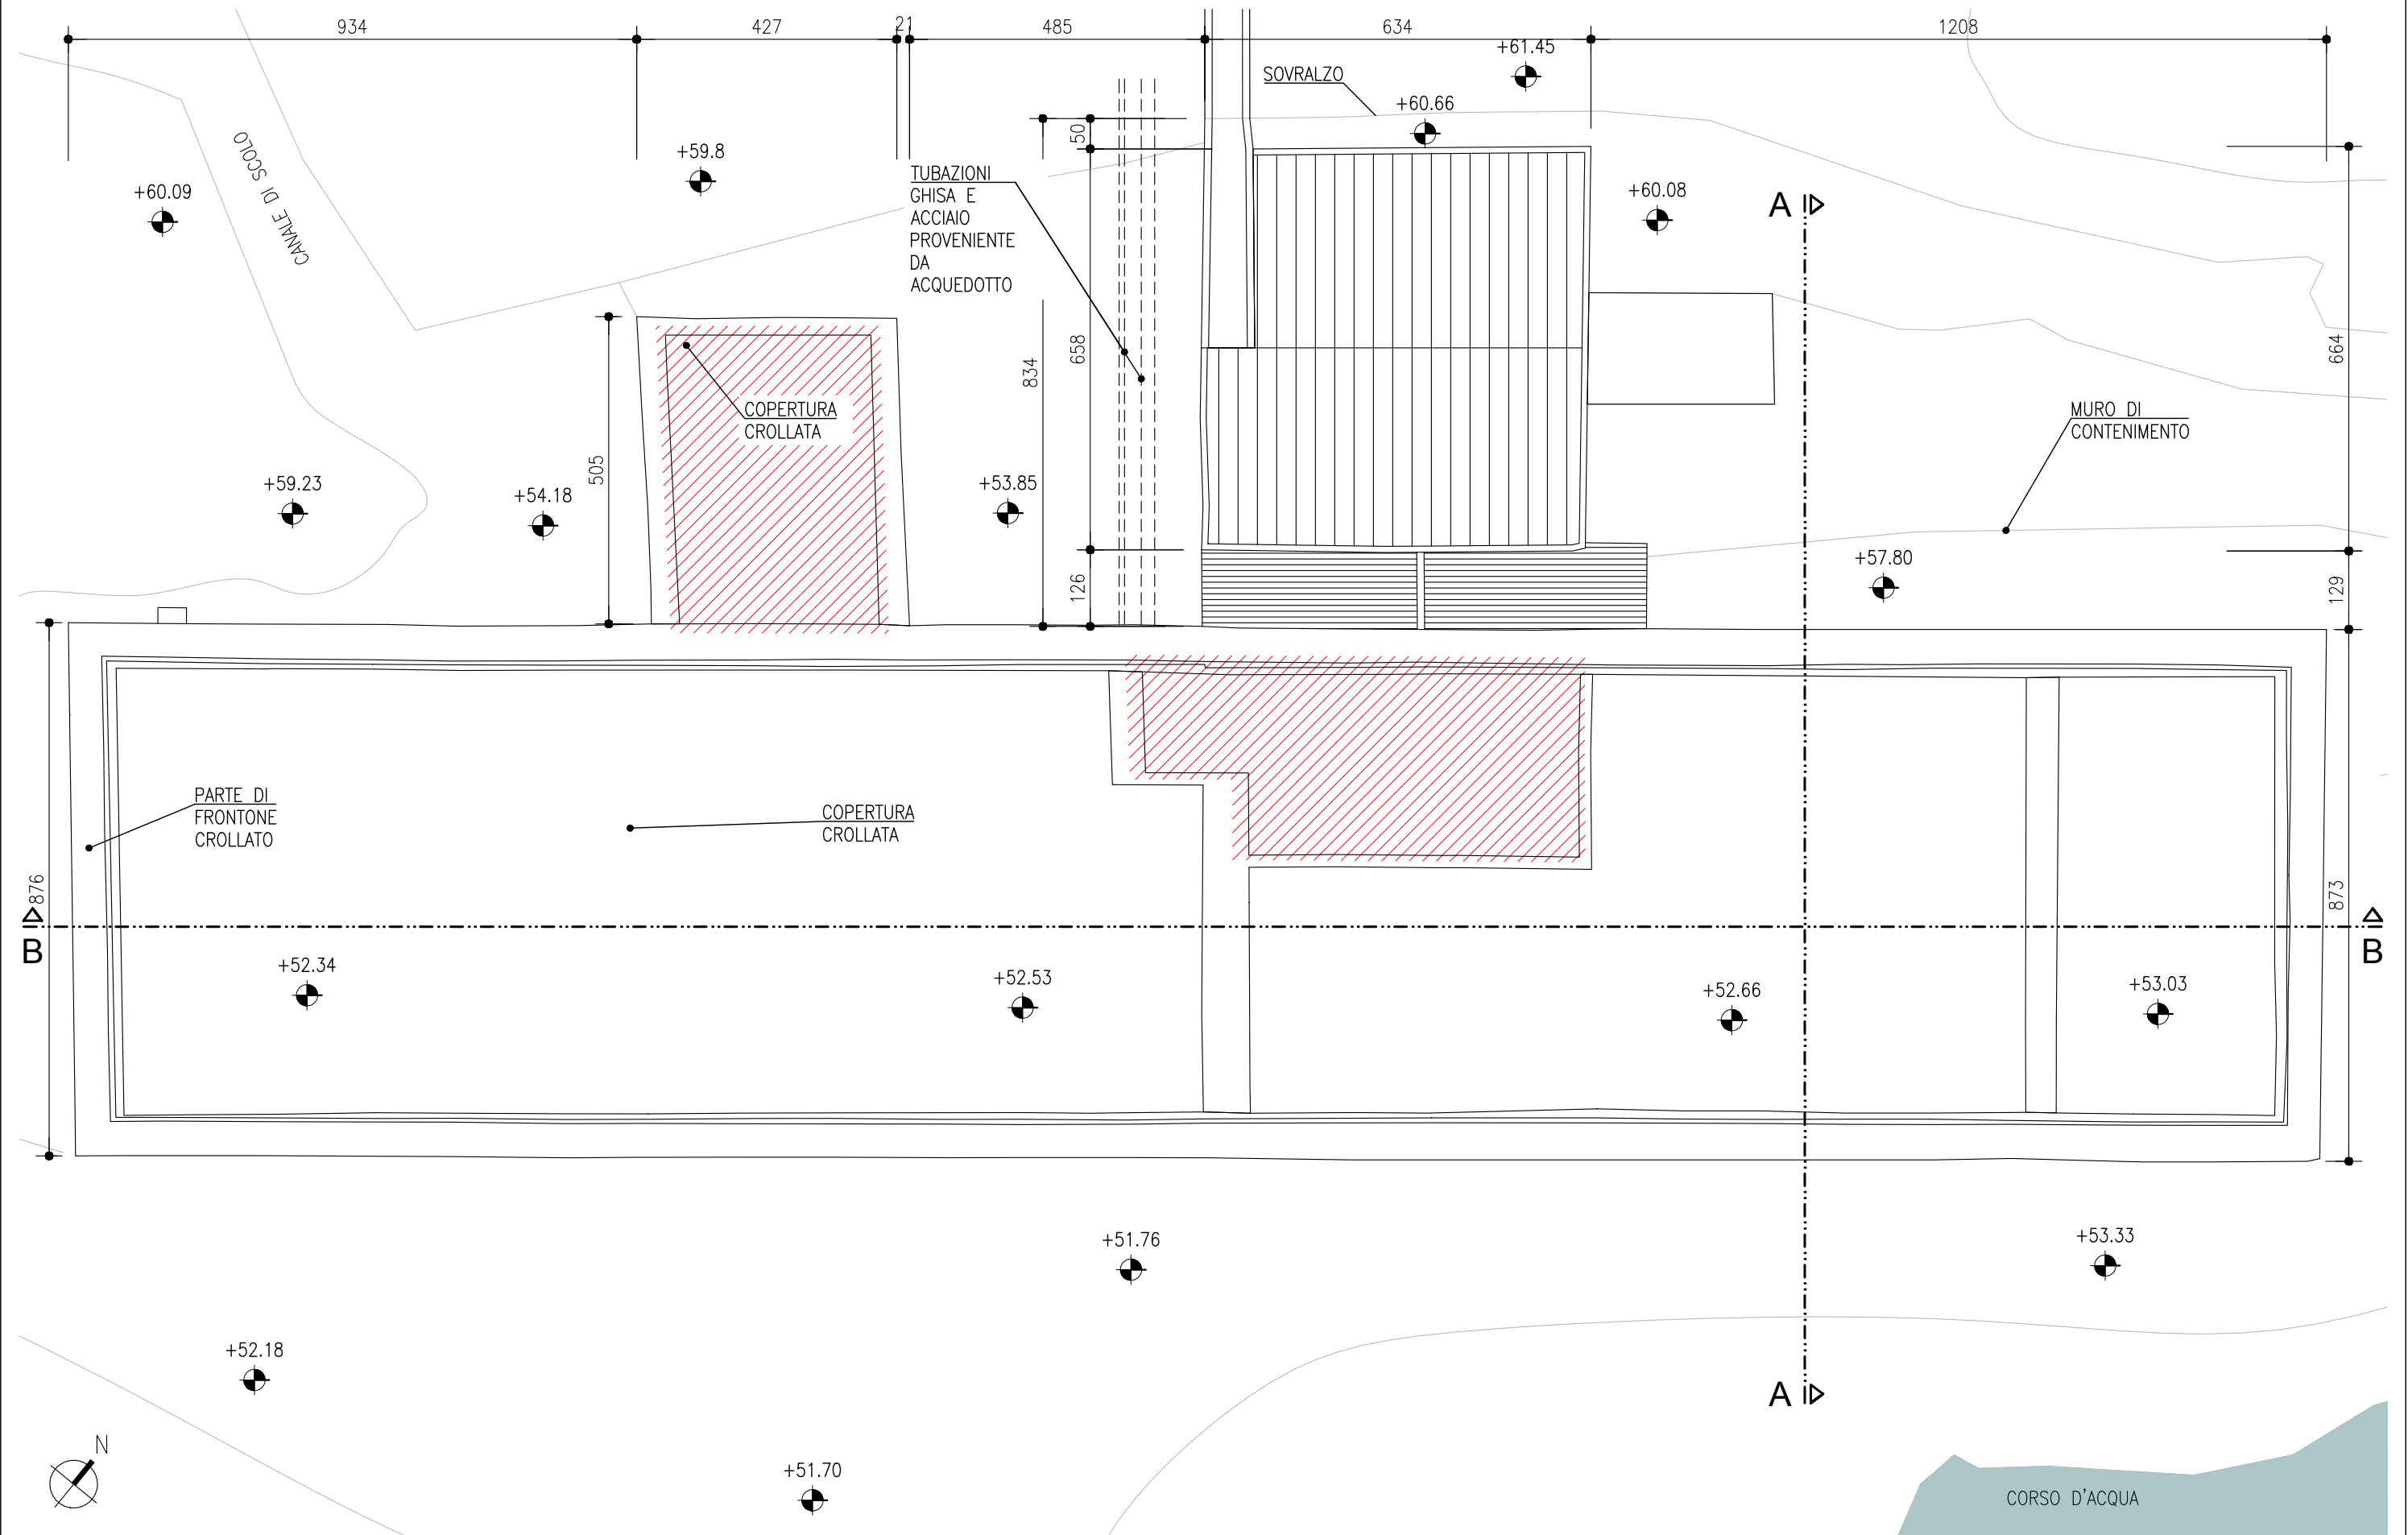


PROSPETTO NORD-EST

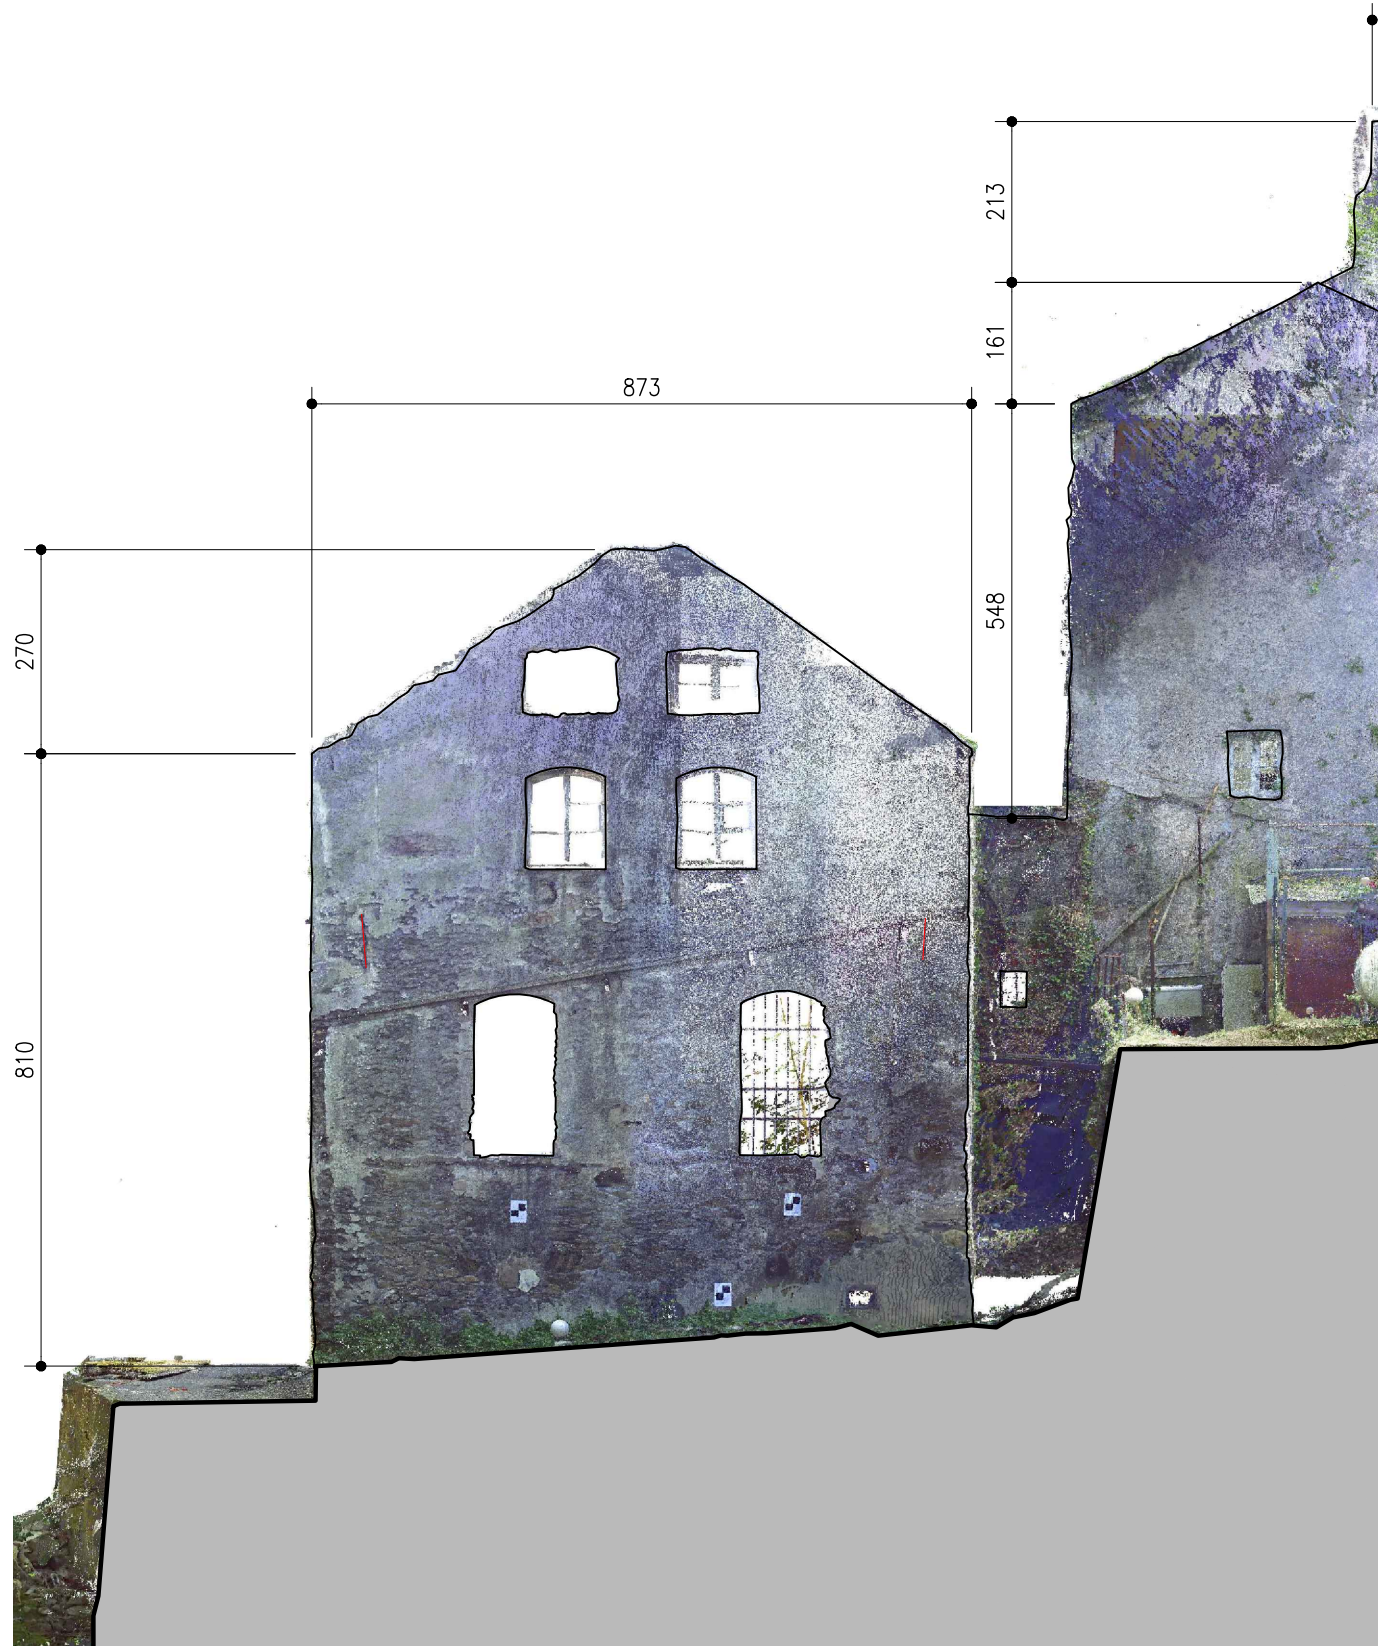


PROSPETTO SUD-OVEST

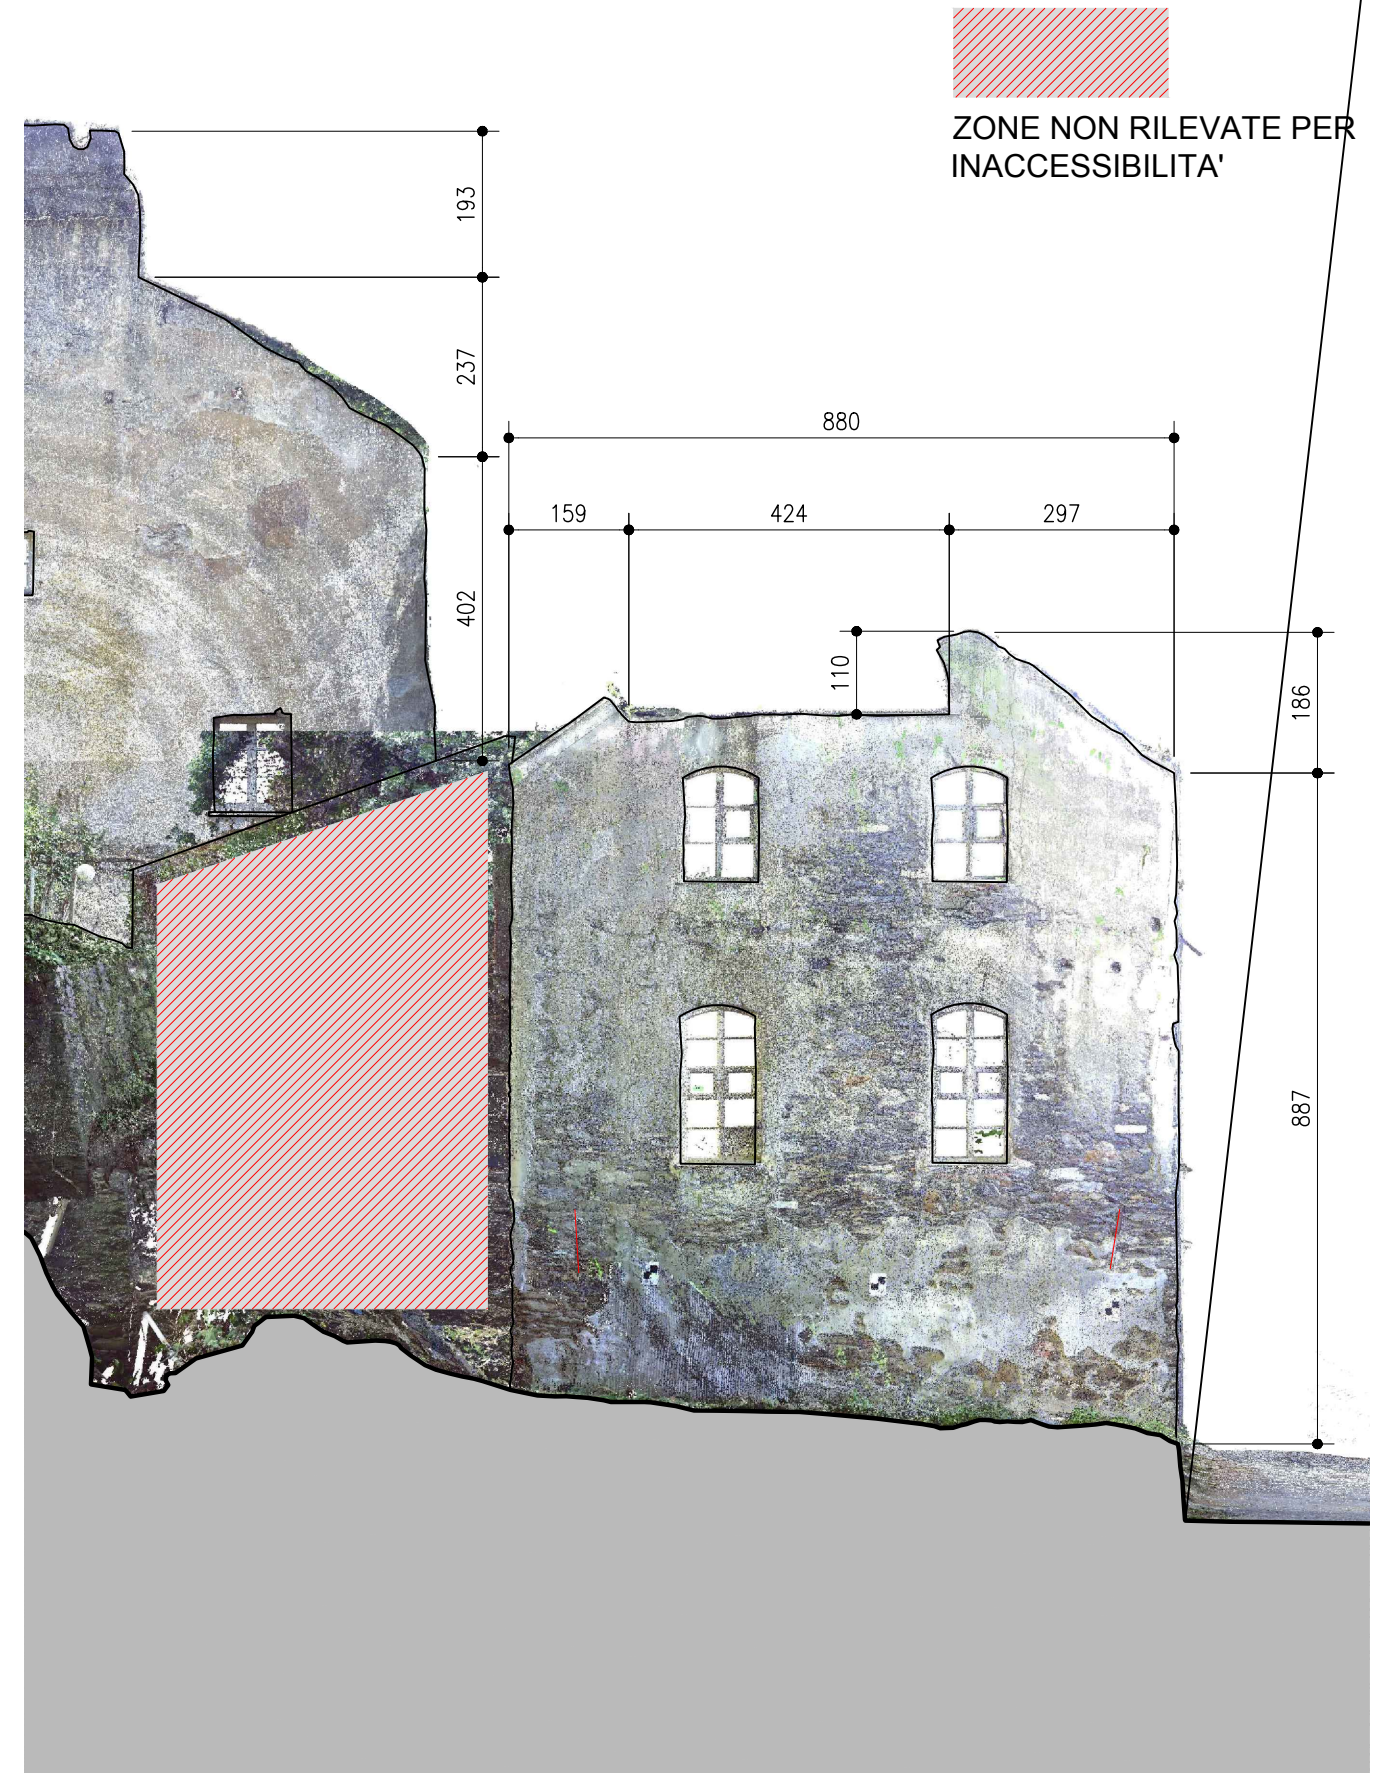



ZONE NON RILEVATE PER
INACCESSIBILITA'

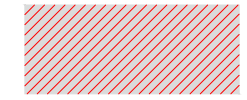

ZONE NON RILEVATE PER
INACCESSIBILITA'

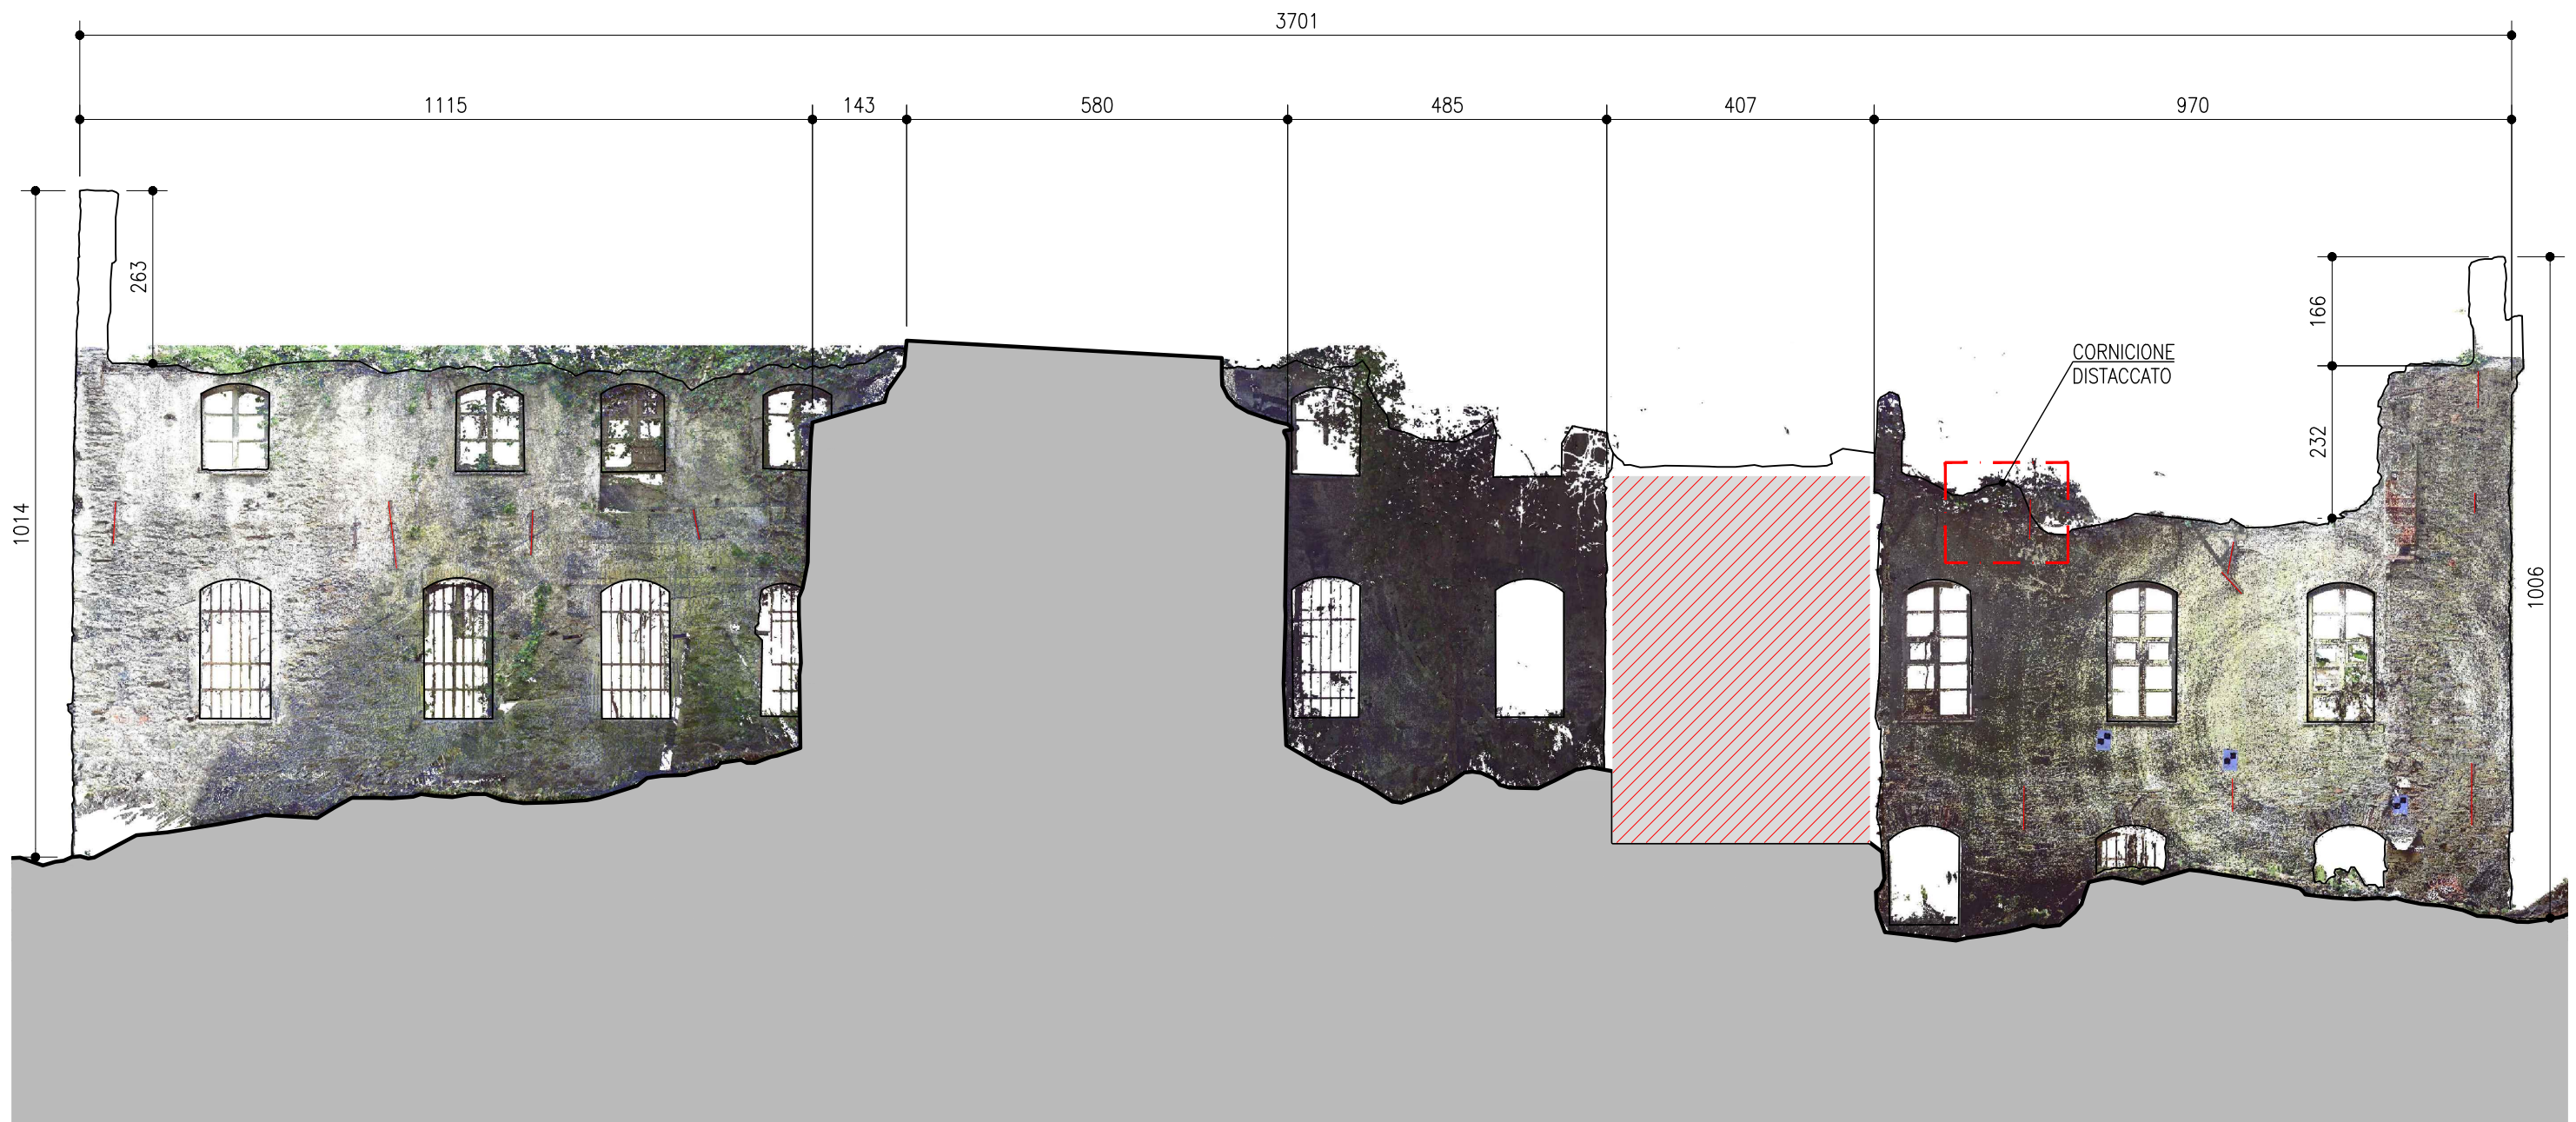

SALVO SPECIFICHE INDICAZIONI LE QUOTE SONO ESPRESSE IN cm

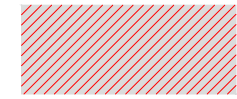


ZONE NON RILEVATE PER
INACCESSIBILITA'


3689





SALVO SPECIFICHE INDICAZIONI LE QUOTE SONO ESPRESSE IN cm

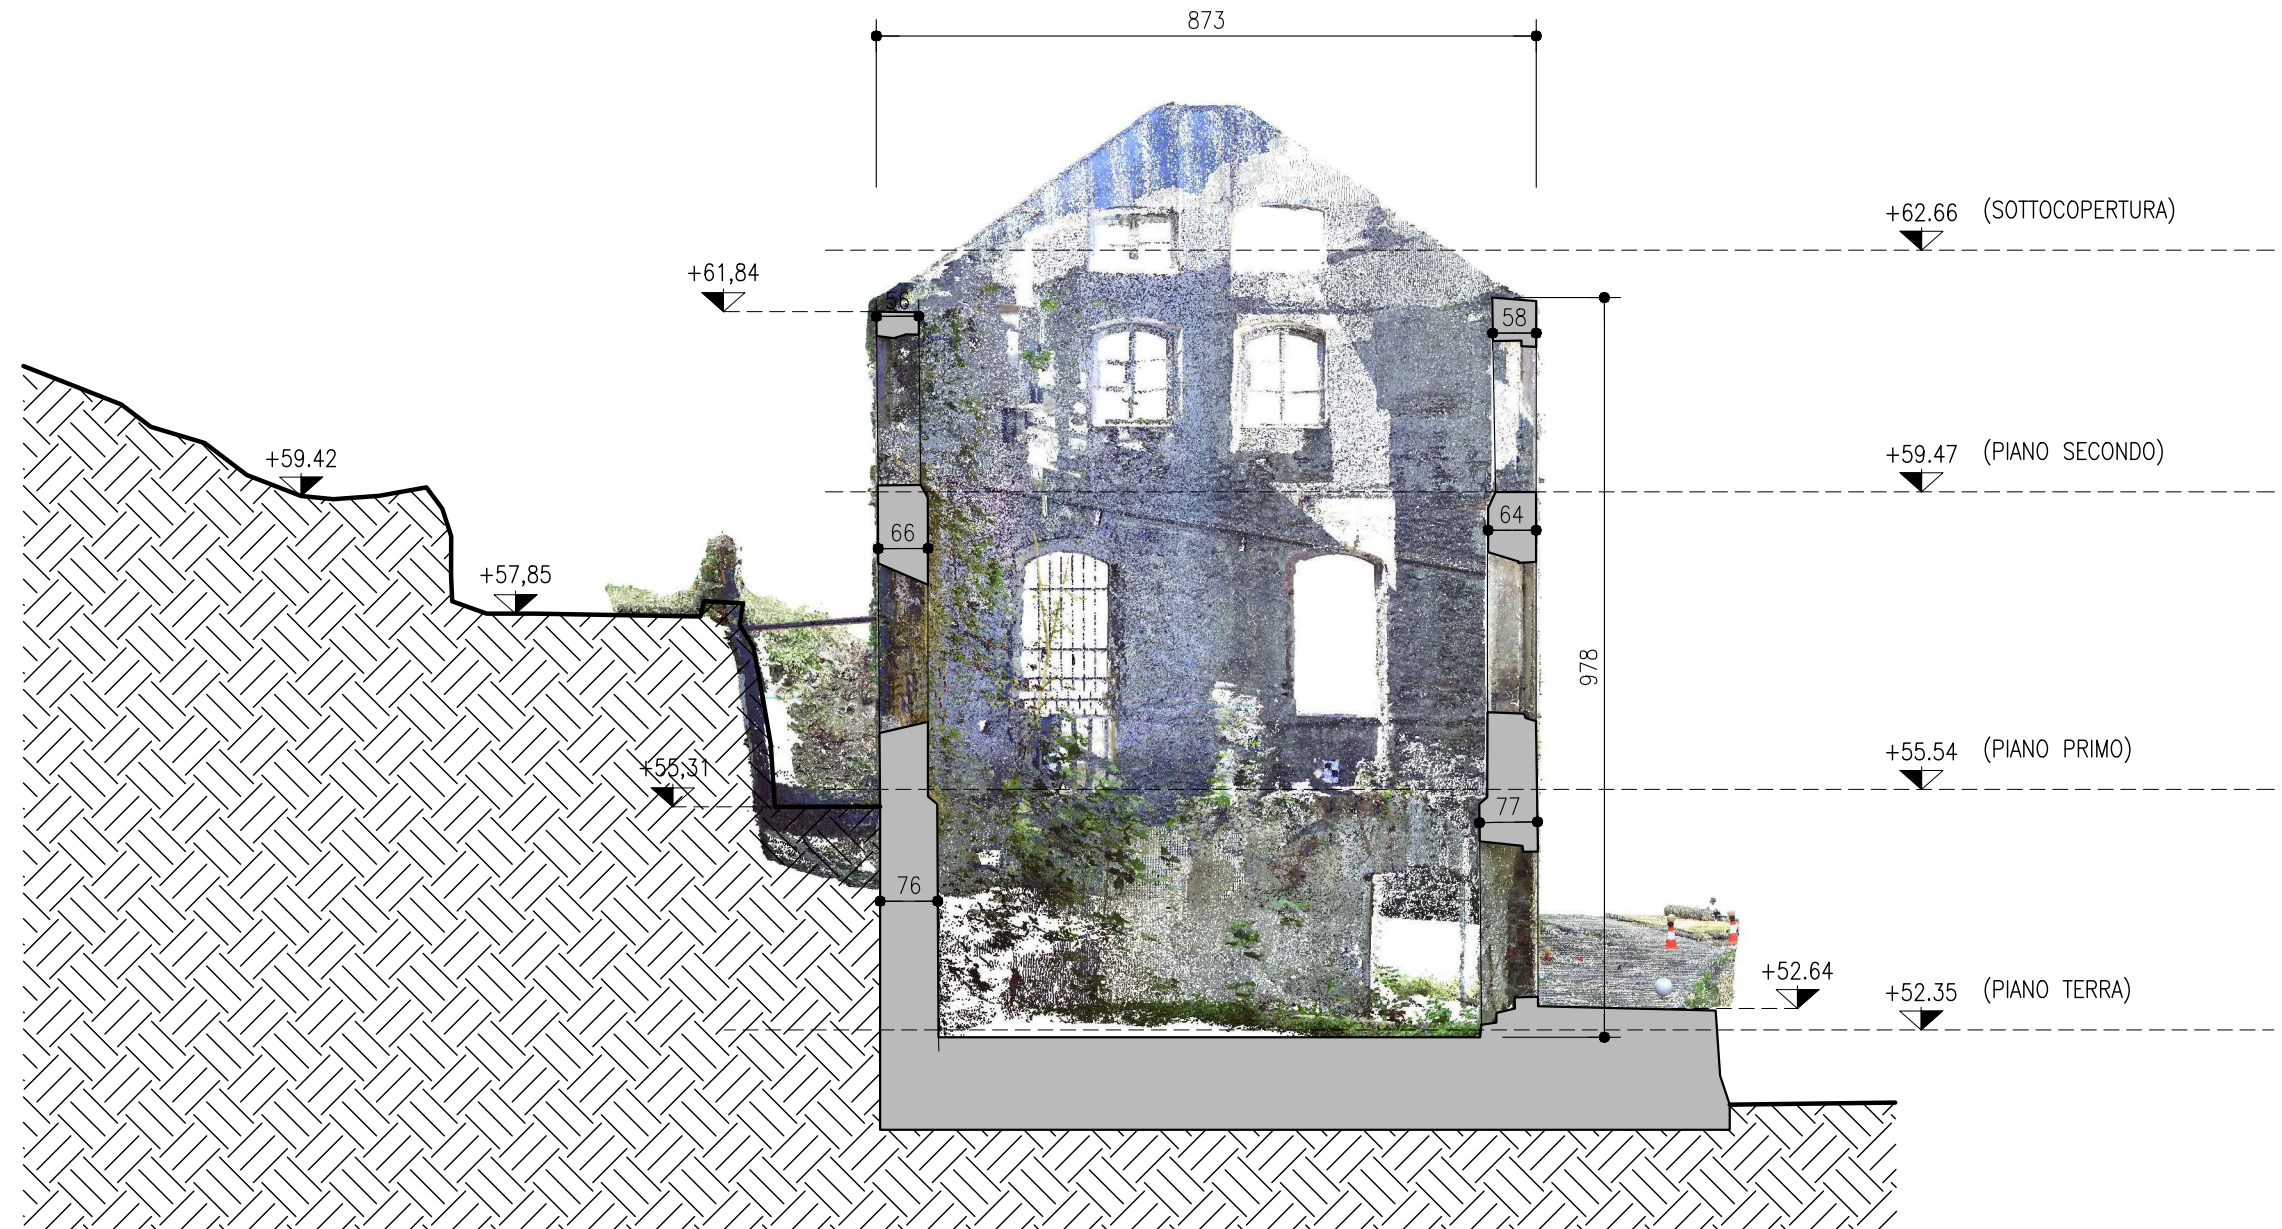



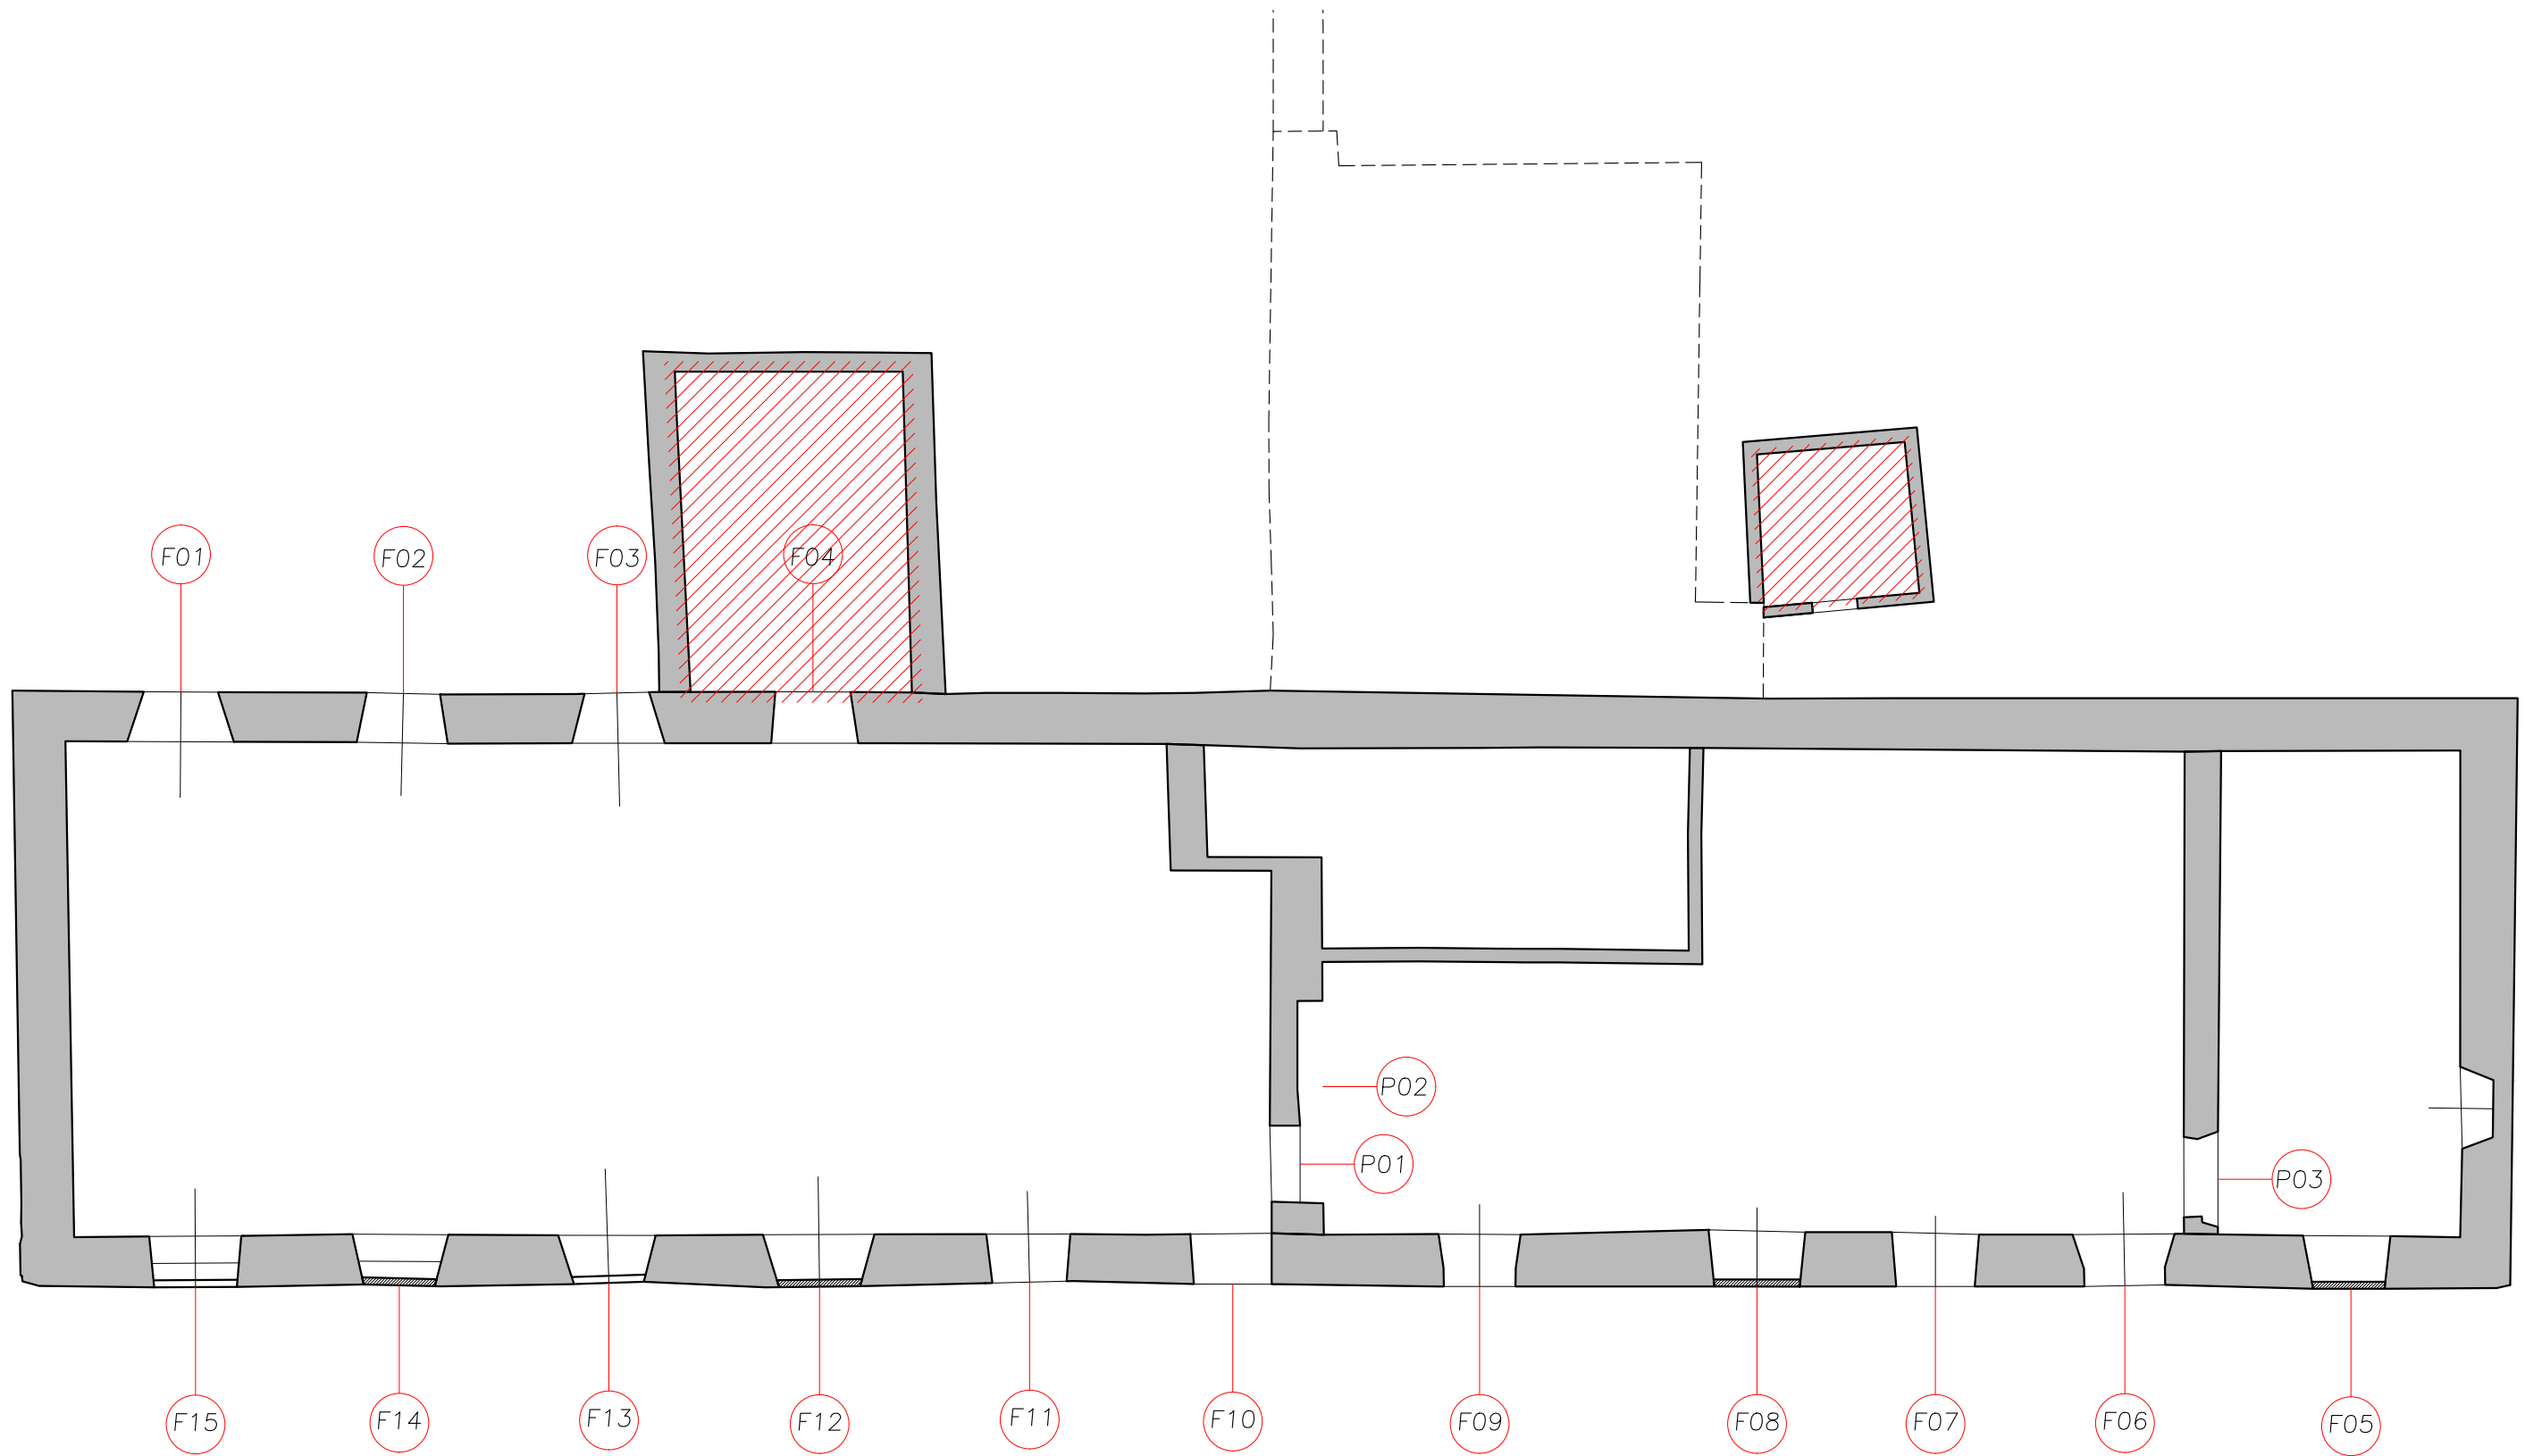

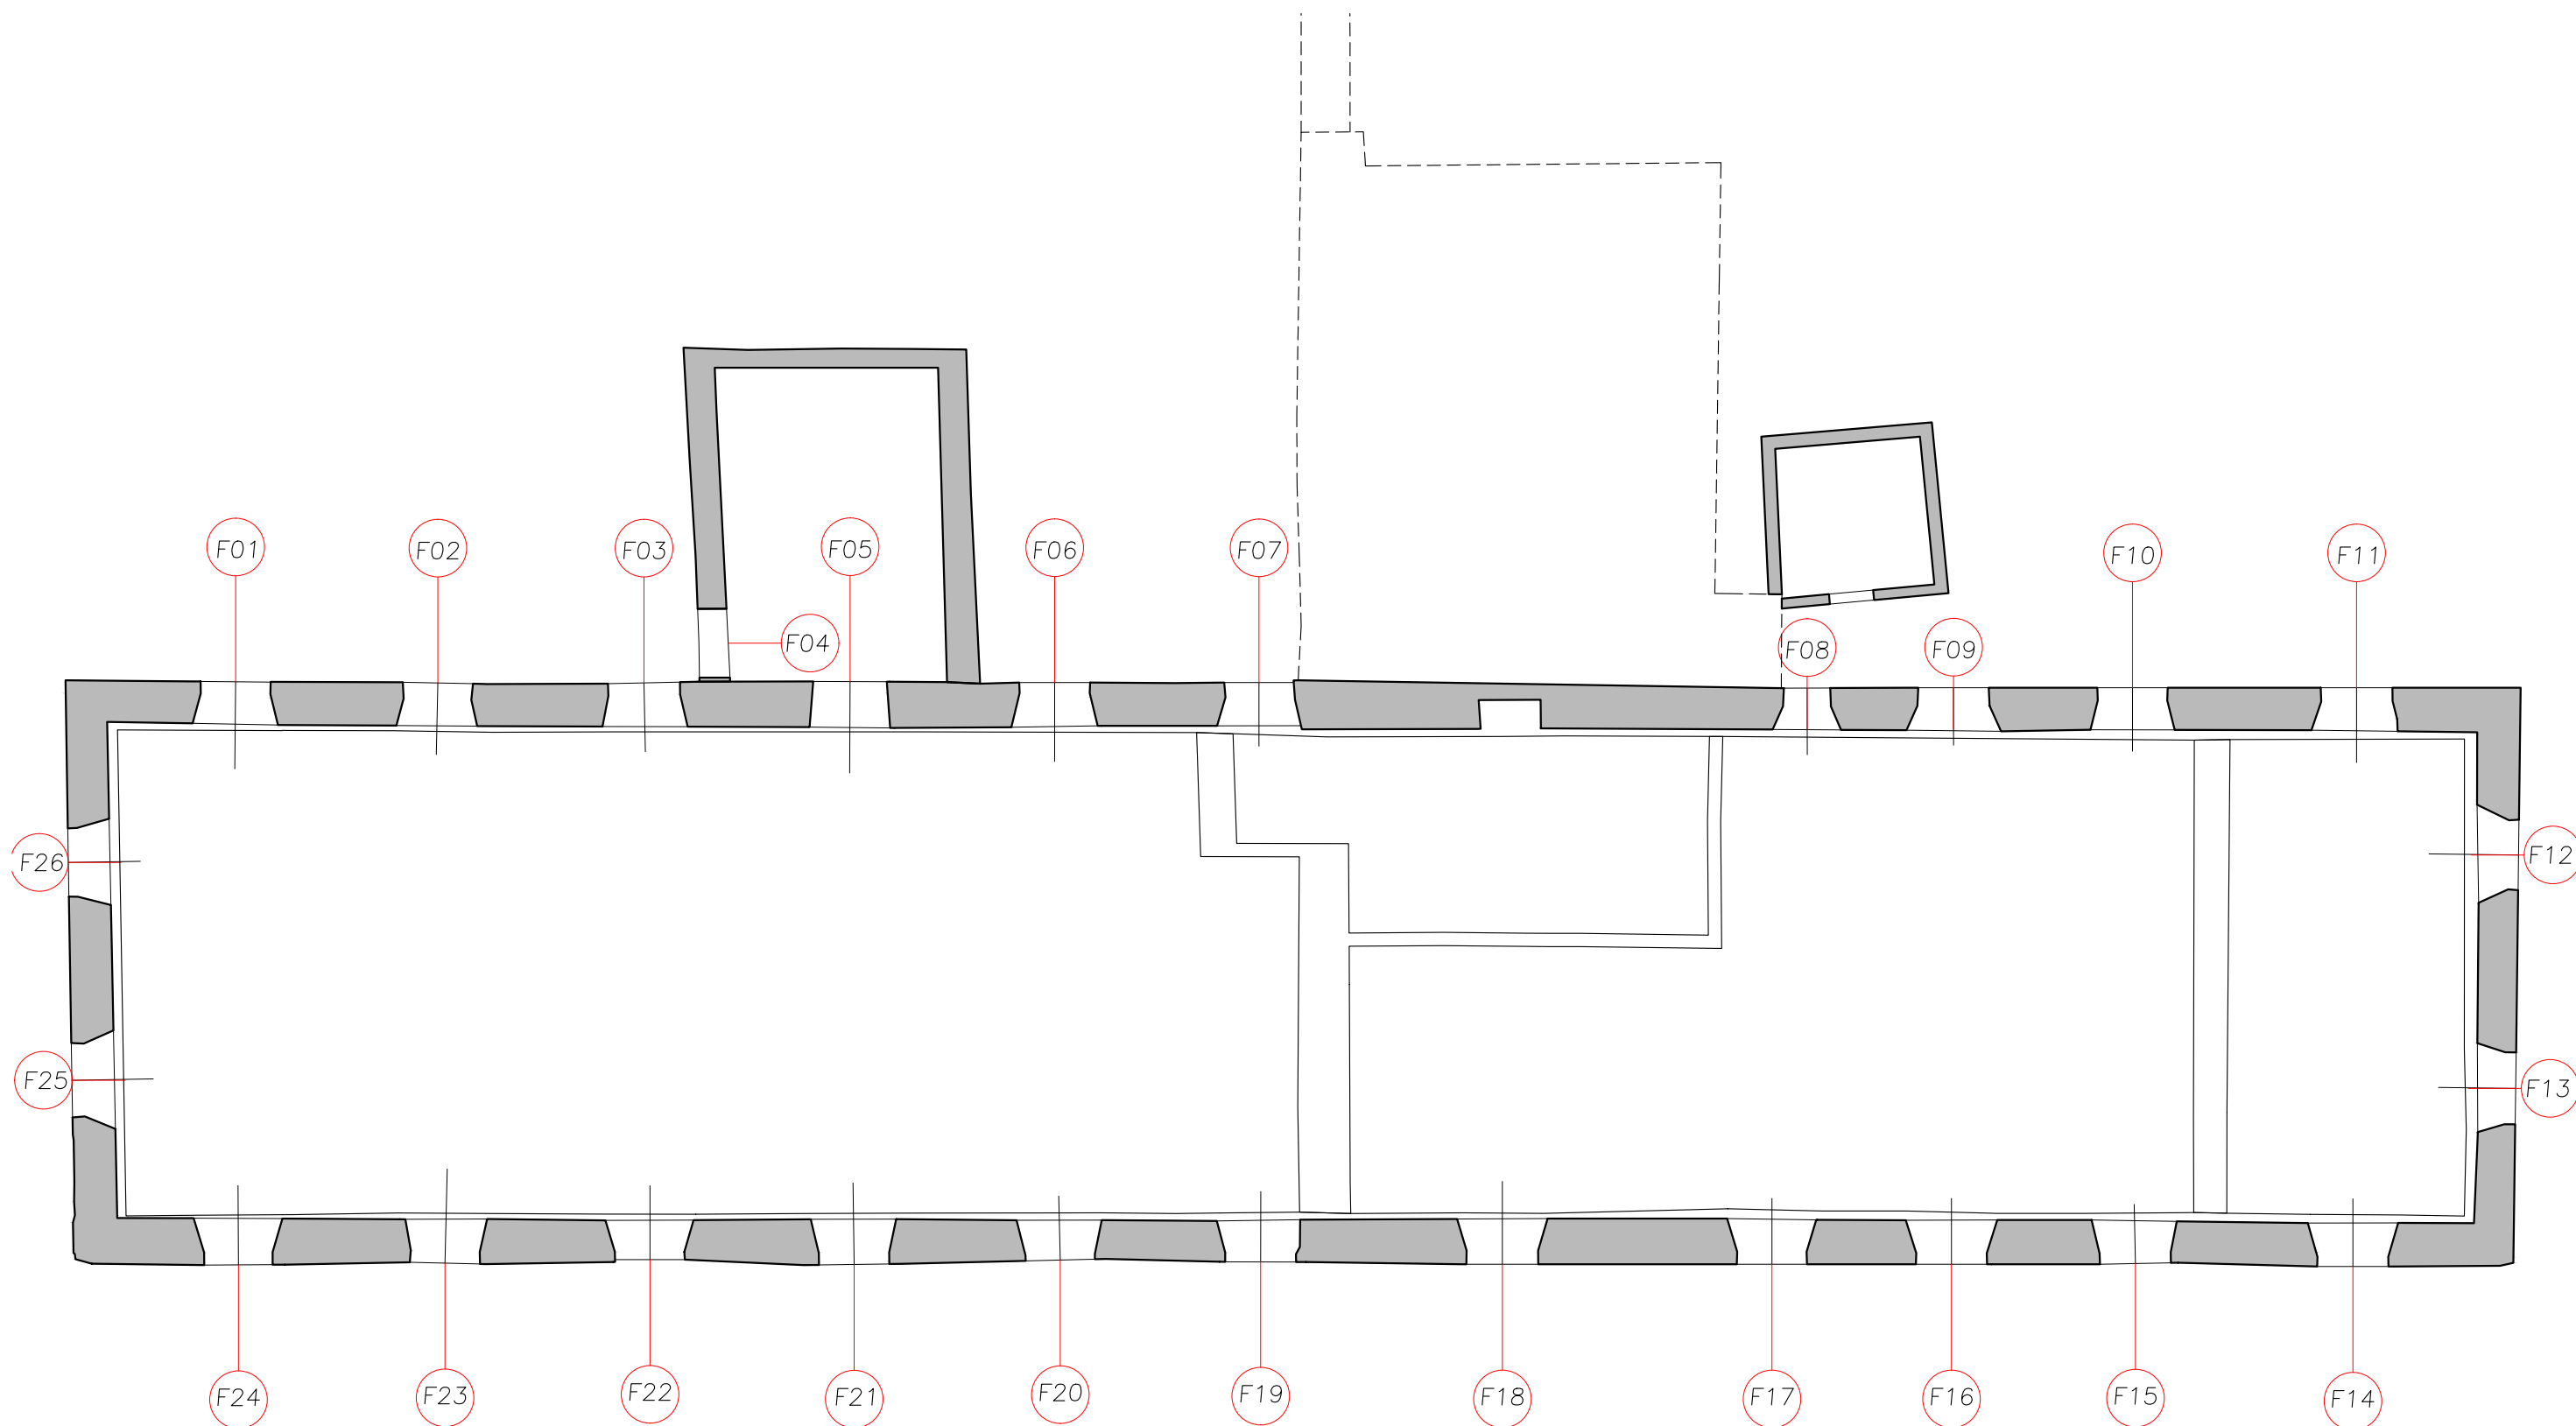

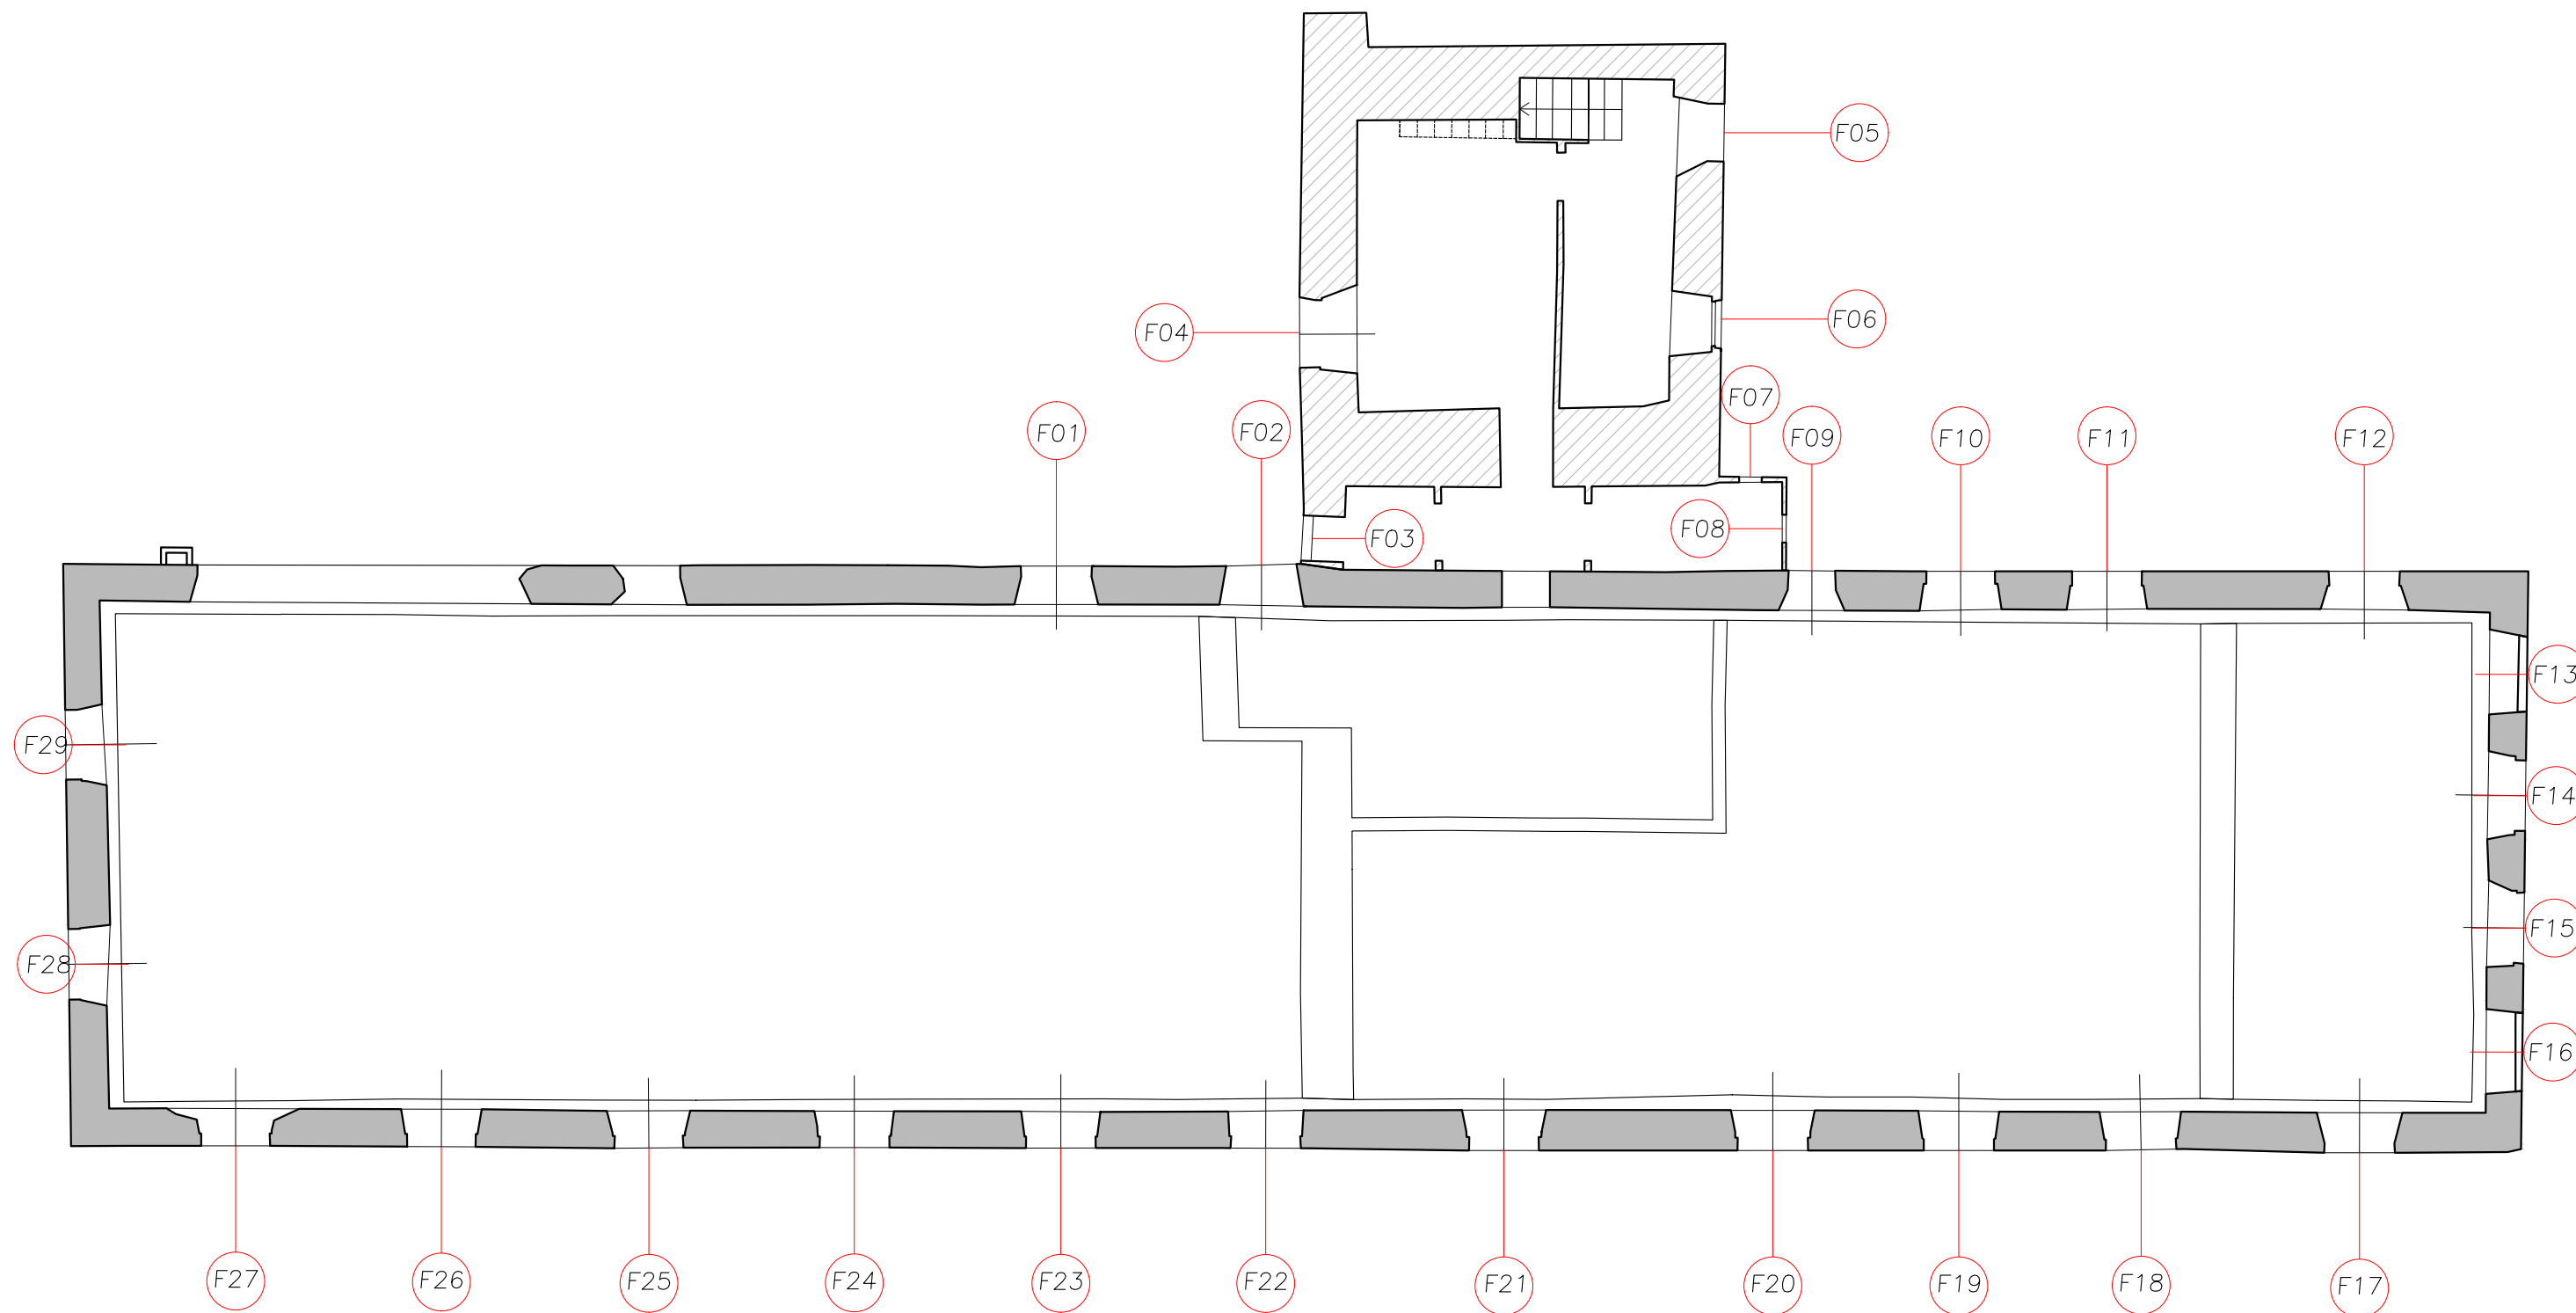

SALVO SPECIFICHE INDICAZIONI LE QUOTE SONO ESPRESSE IN cm

