

NODO STRADALE E AUTOSTRADALE DI GENOVA

Adeguamento del sistema
A7 - A10 - A12

PROGETTO ESECUTIVO

SOMME A DISPOSIZIONE



ESPROPRI

Messa in sicurezza Filanda e pertinenze



Stato di fatto Casa del Custode-Archi Acquedotto

IL PROGETTISTA SPECIALISTICO Ing. Lucio Ferretti Torricelli Ord. Ingg. Brescia n.2188 RESPONSABILE STRUTTURE	IL RESPONSABILE INTEGRAZIONE PRESTAZIONI SPECIALISTICHE Ing. Sara Frisiani Ord. Ingg. Genova N. 9810A	IL DIRETTORE TECNICO Ing. Orlando Mazza Ord. Ingg. Pavia N. 1496 PROGETTAZIONE NUOVE OPERE AUTOSTRADALI
---	--	--


RIFERIMENTO PROGETTO		CODICE IDENTIFICATIVO						RIFERIMENTO ELABORATO				ORDINATORE
Codice Commessa	Lotto, Sub-Prog. Cod. Appalto	Fase	Capitolo	Paragrafo	W B S	Parte d'opera	Tip.	Disciplina	Progressivo	Rev.		
110717	LL00	PE	SD	ESP	SIC02	SIC00	D	S T R	0904	0	SCALA varie	

 	PROJECT MANAGER: Ing. Sara Frisiani Ord. Ingg. Genova N. 9810A	SUPPORTO SPECIALISTICO:	REVISIONE	
			n.	data
			0	LUGLIO 2018
			1	-
			2	-
REDATTO:		VERIFICATO:	3	-
			4	-


	VISTO DEL COMMITTENTE  IL RESPONSABILE UNICO DEL PROCEDIMENTO Ing. Alberto Sella	VISTO DEL CONCEDENTE  Ministero delle Infrastrutture e dei Trasporti DIPARTIMENTO PER LE INFRASTRUTTURE, GLI AFFARI GENERALI ED IL PERSONALE STRUTTURA DI VIGILANZA SULLE CONCESSIONARIE AUTOSTRADALI
--	--	--

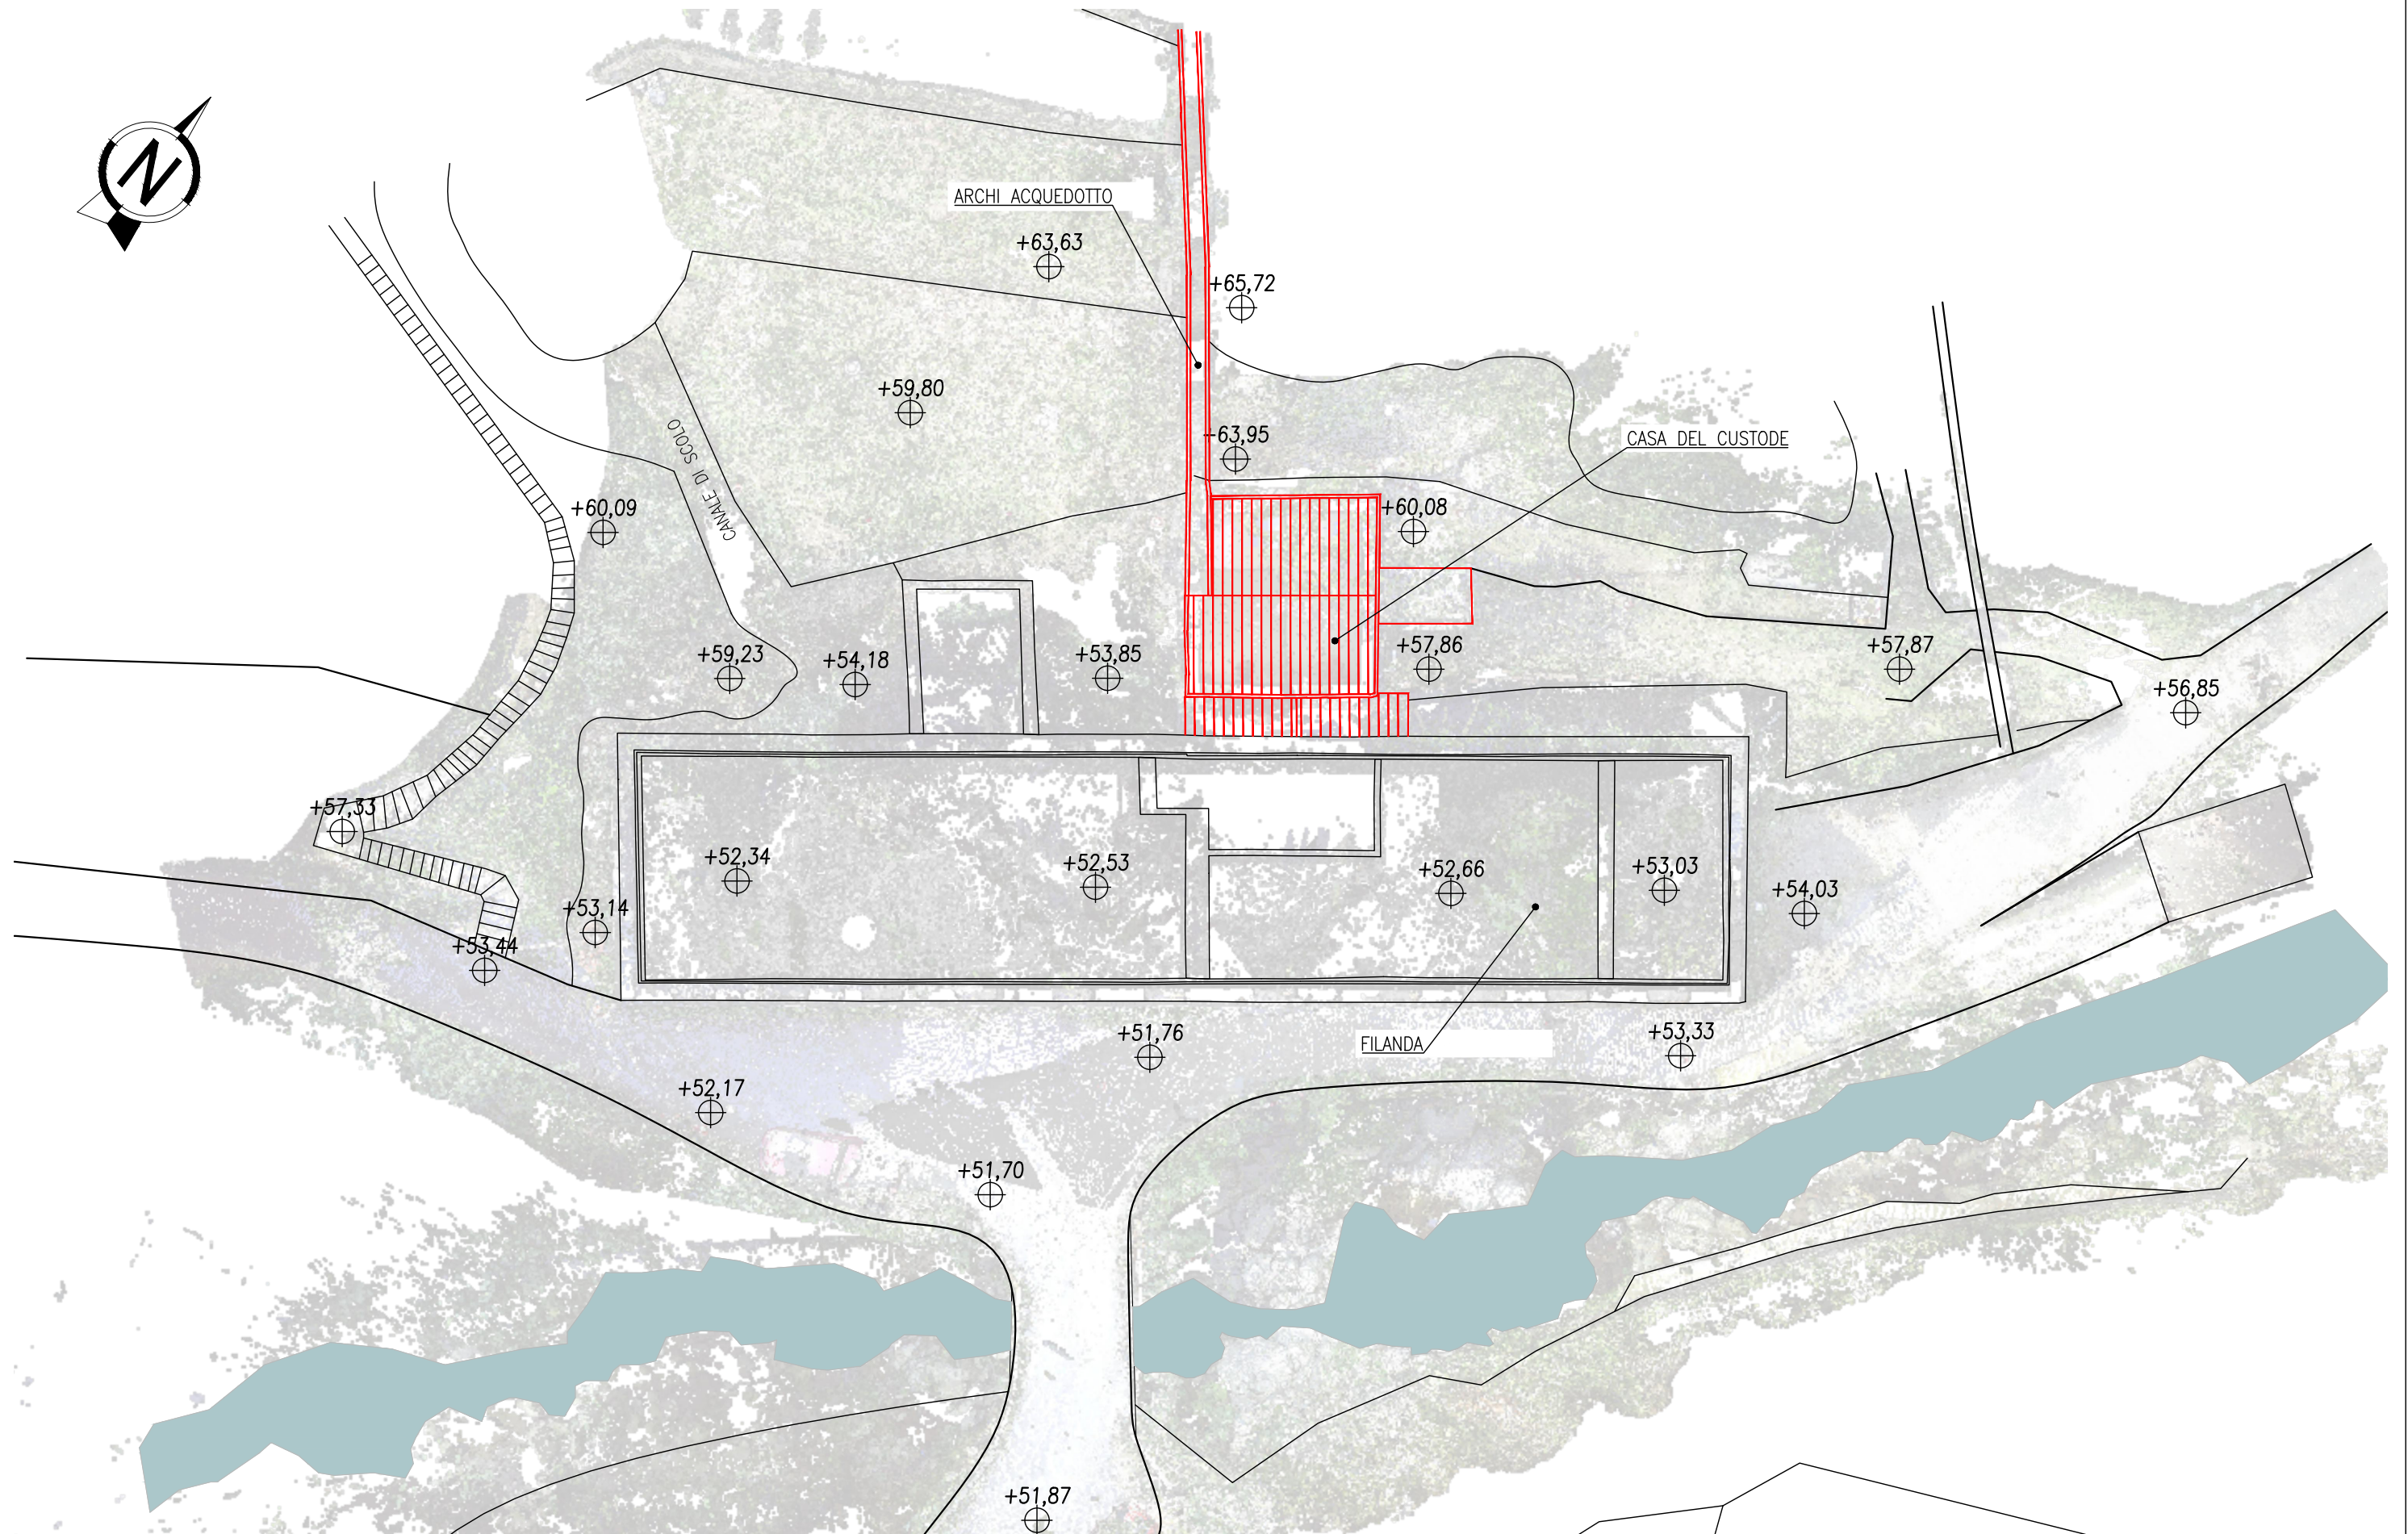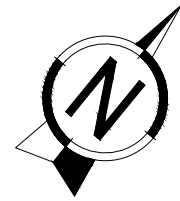


SALVO SPECIFICHE INDICAZIONI LE QUOTE SONO ESPRESSE IN cm

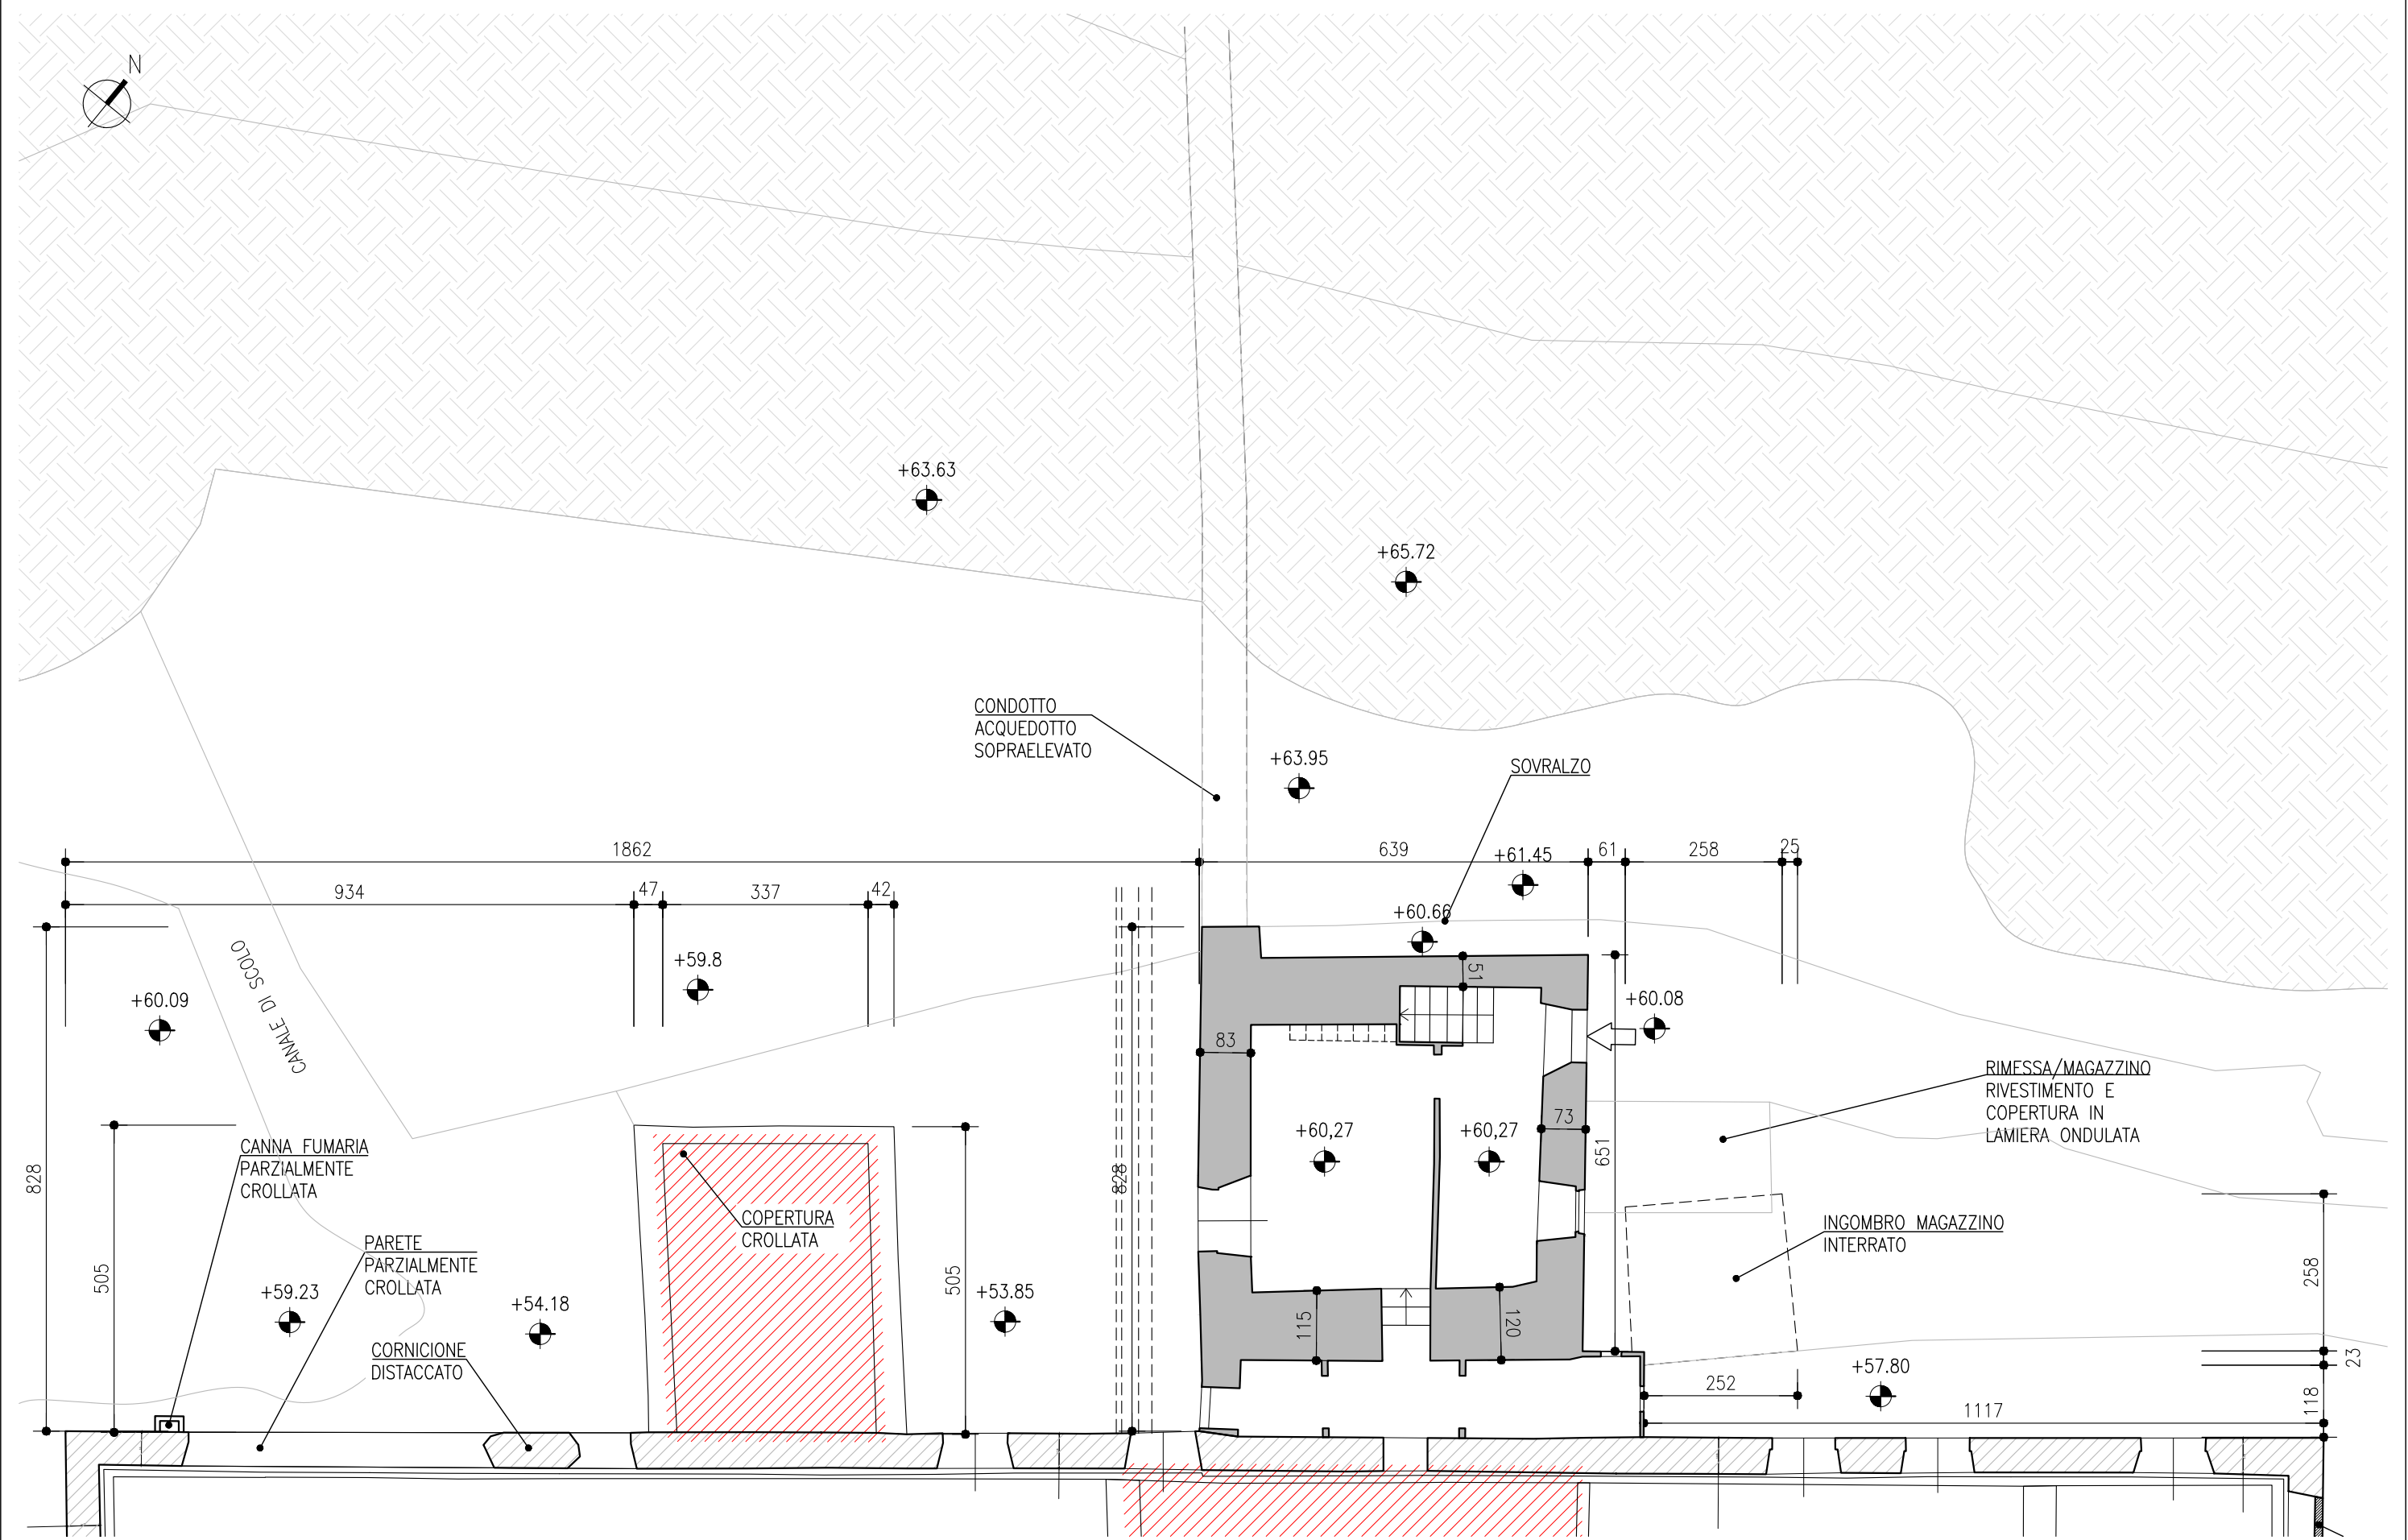


SALVO SPECIFICHE INDICAZIONI LE QUOTE SONO ESPRESSE IN cm

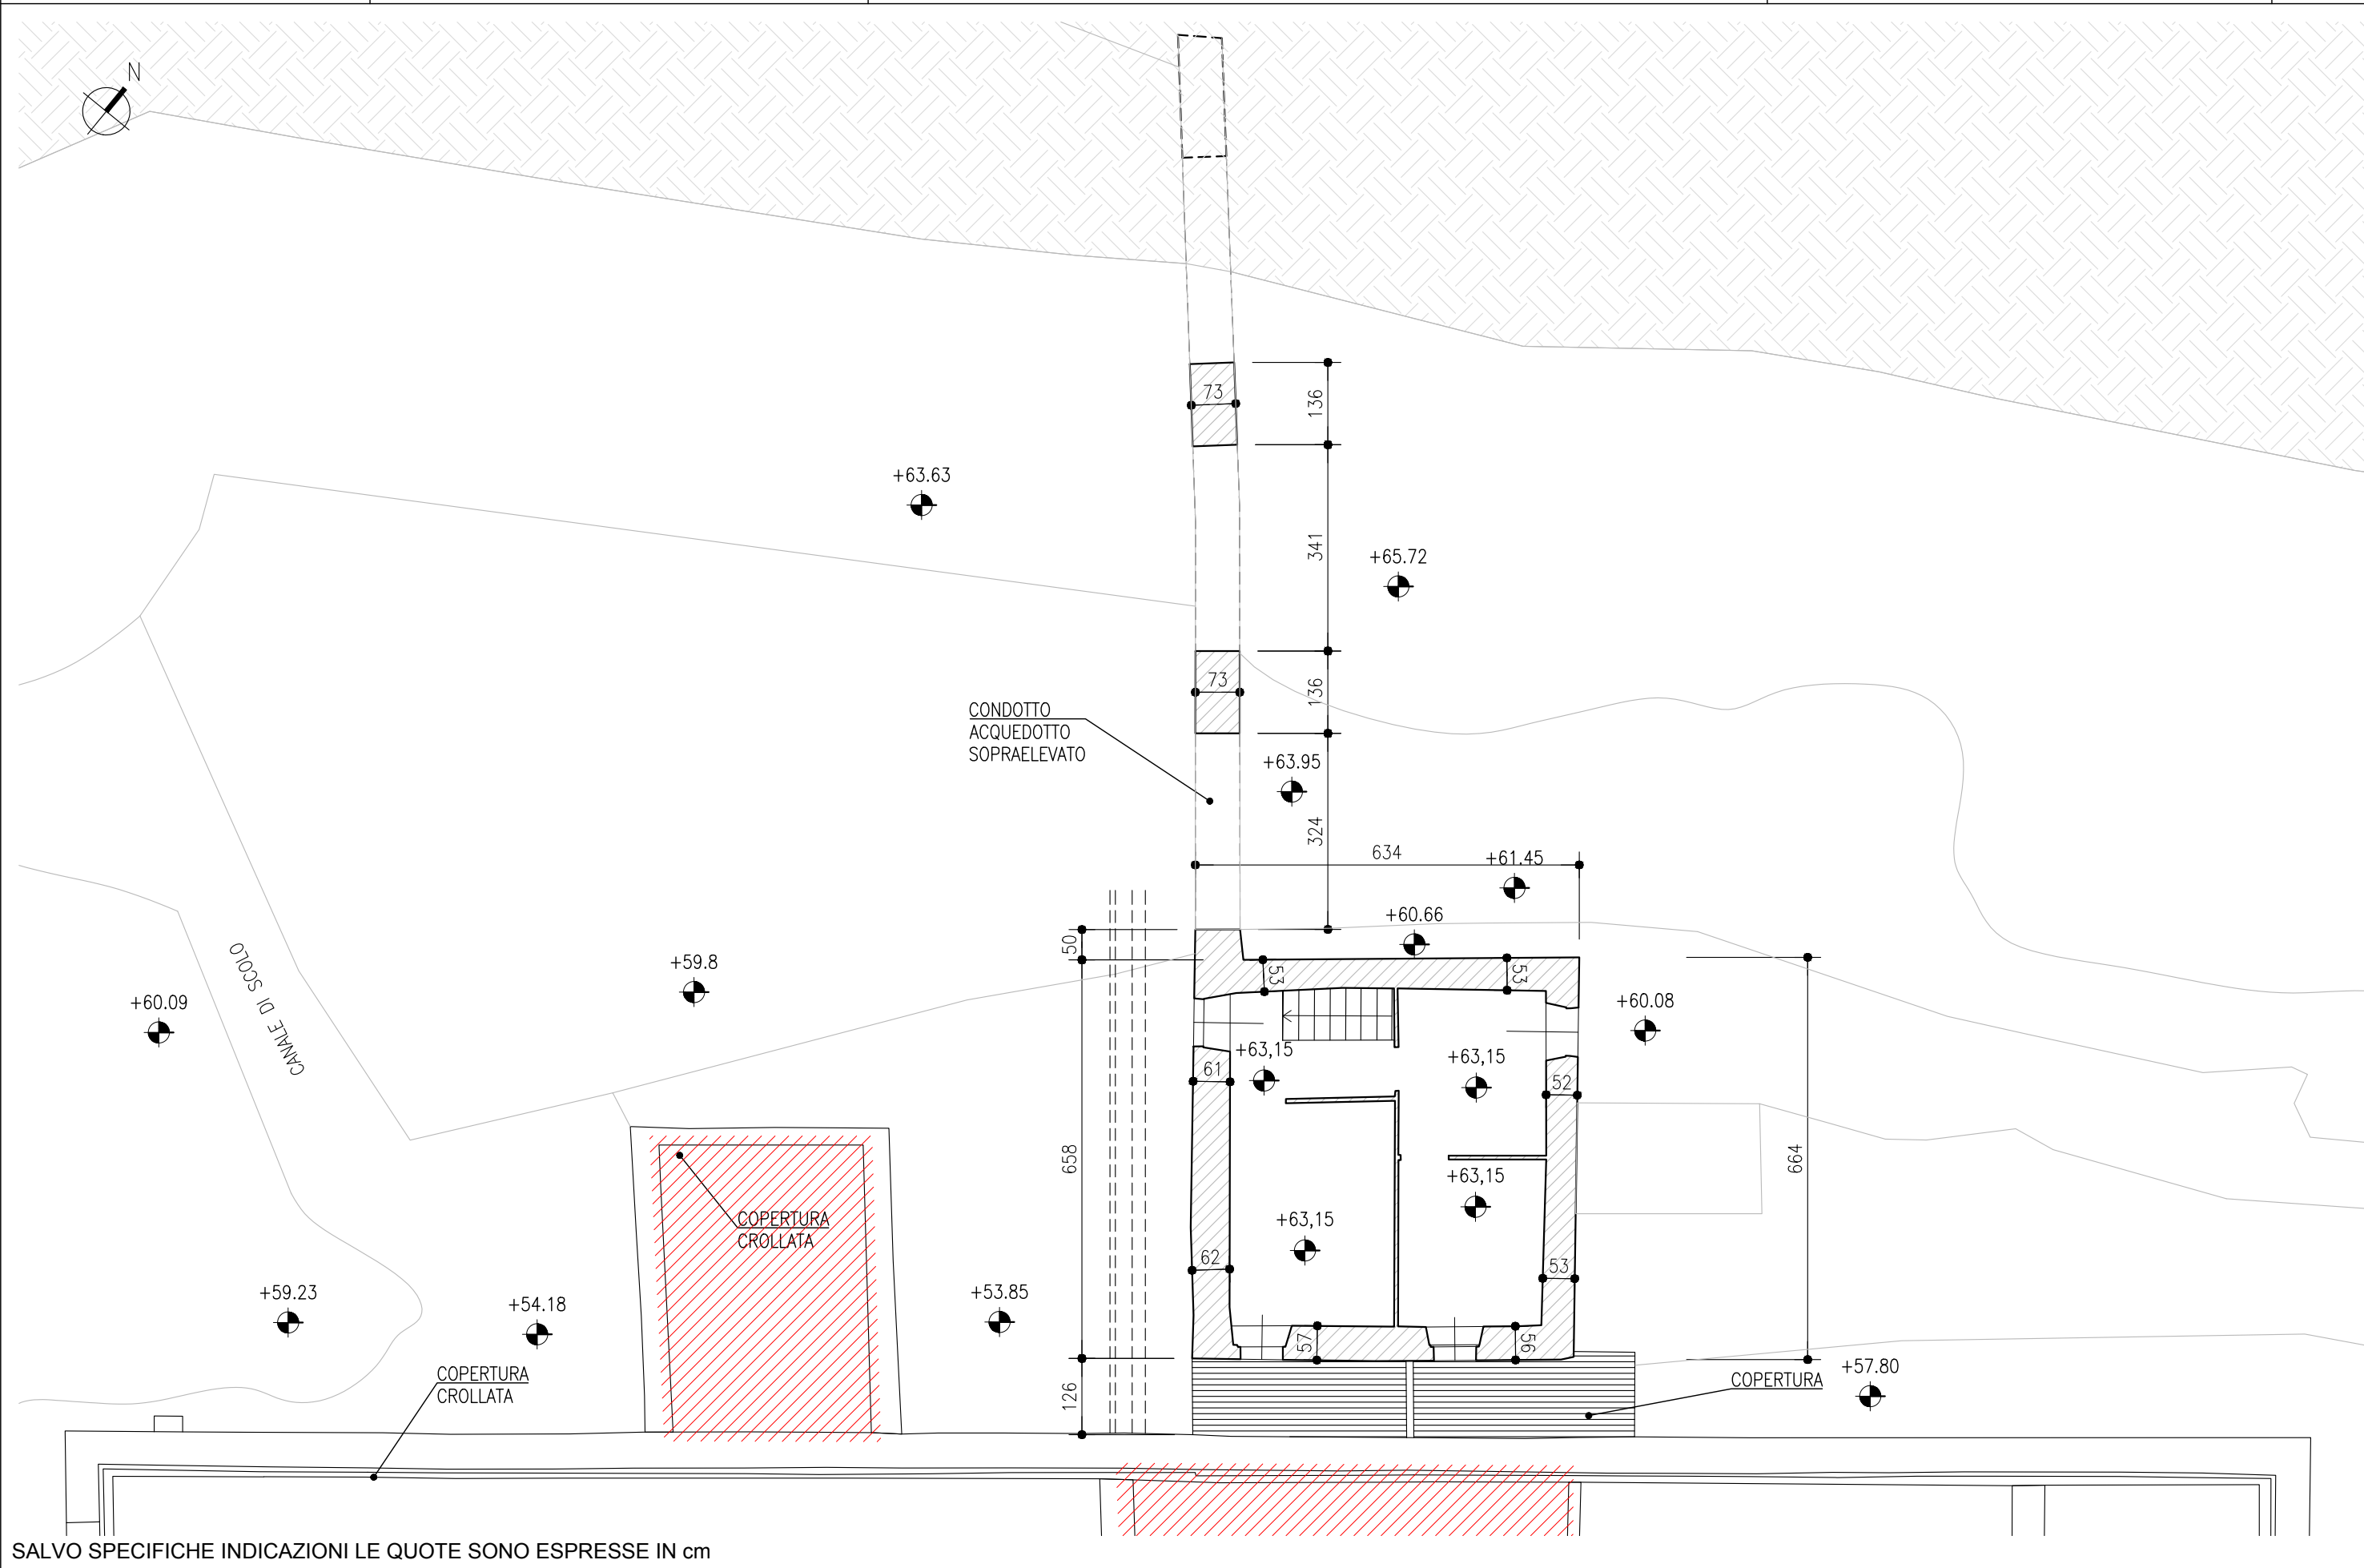


SALVO SPECIFICHE INDICAZIONI LE QUOTE SONO ESPRESSE IN cm

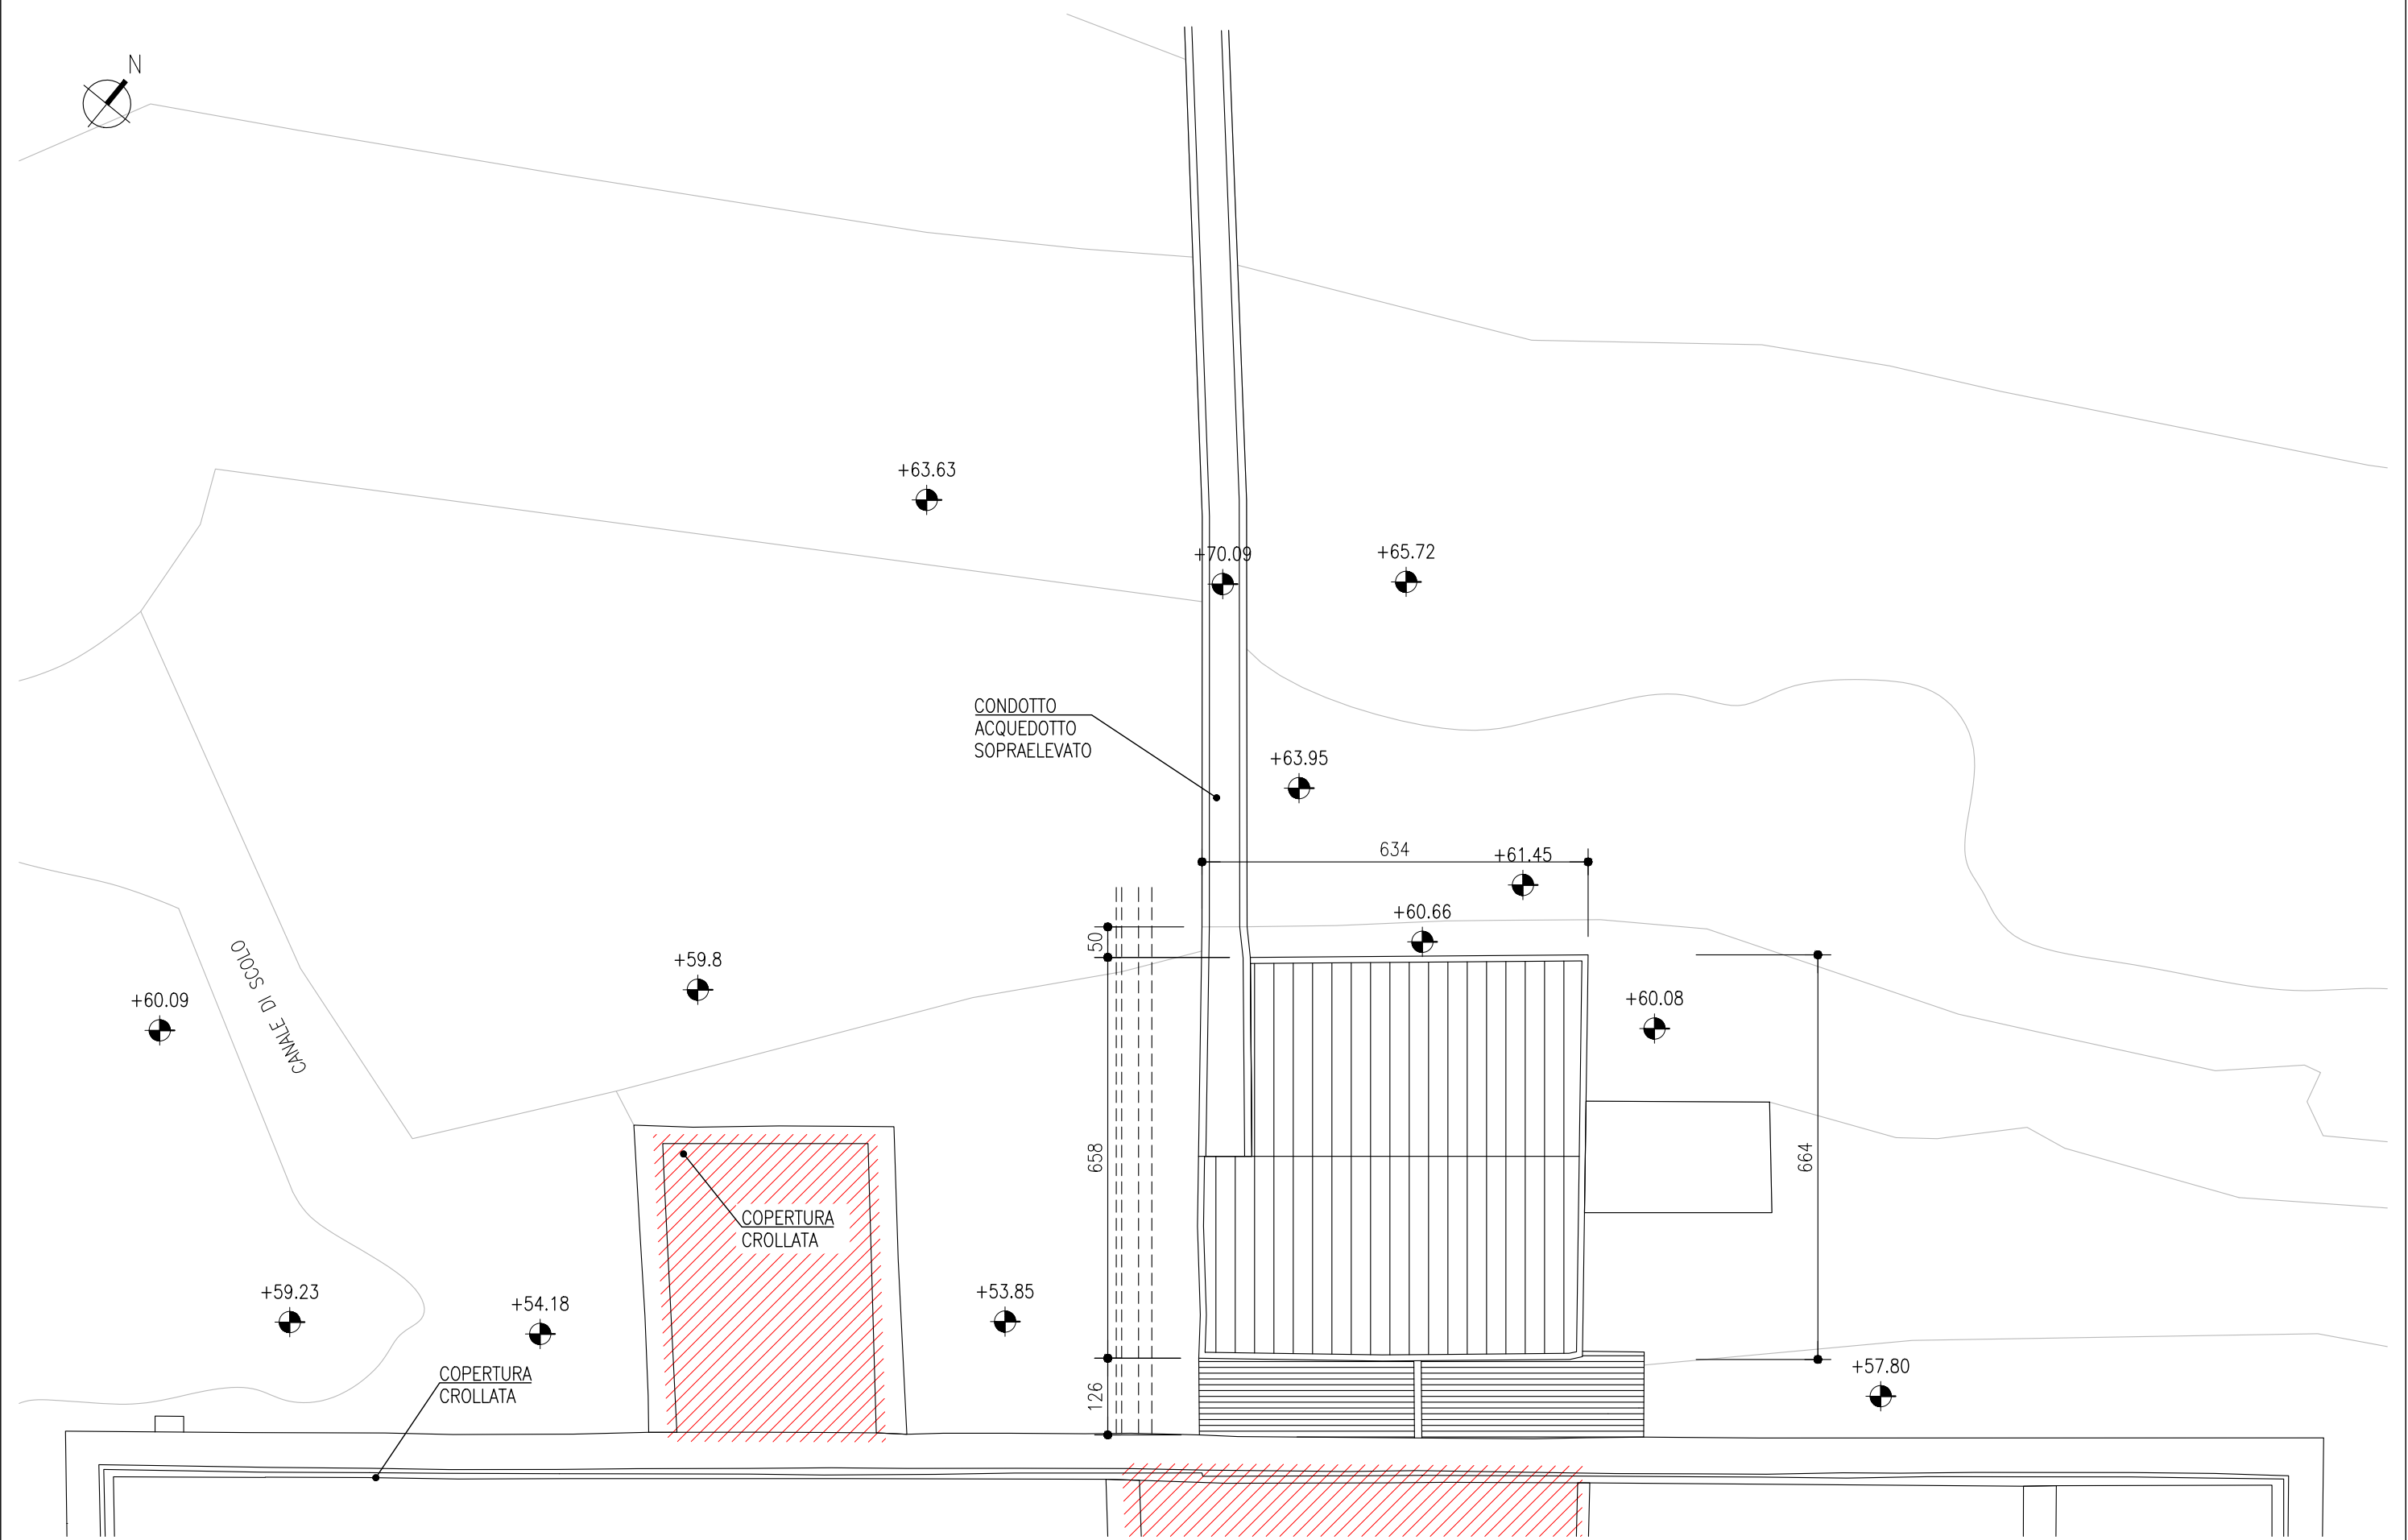


SALVO SPECIFICHE INDICAZIONI LE QUOTE SONO ESPRESSE IN cm

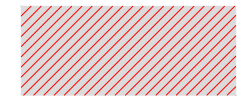



ZONE NON RILEVATE PER
INACCESSIBILITA'

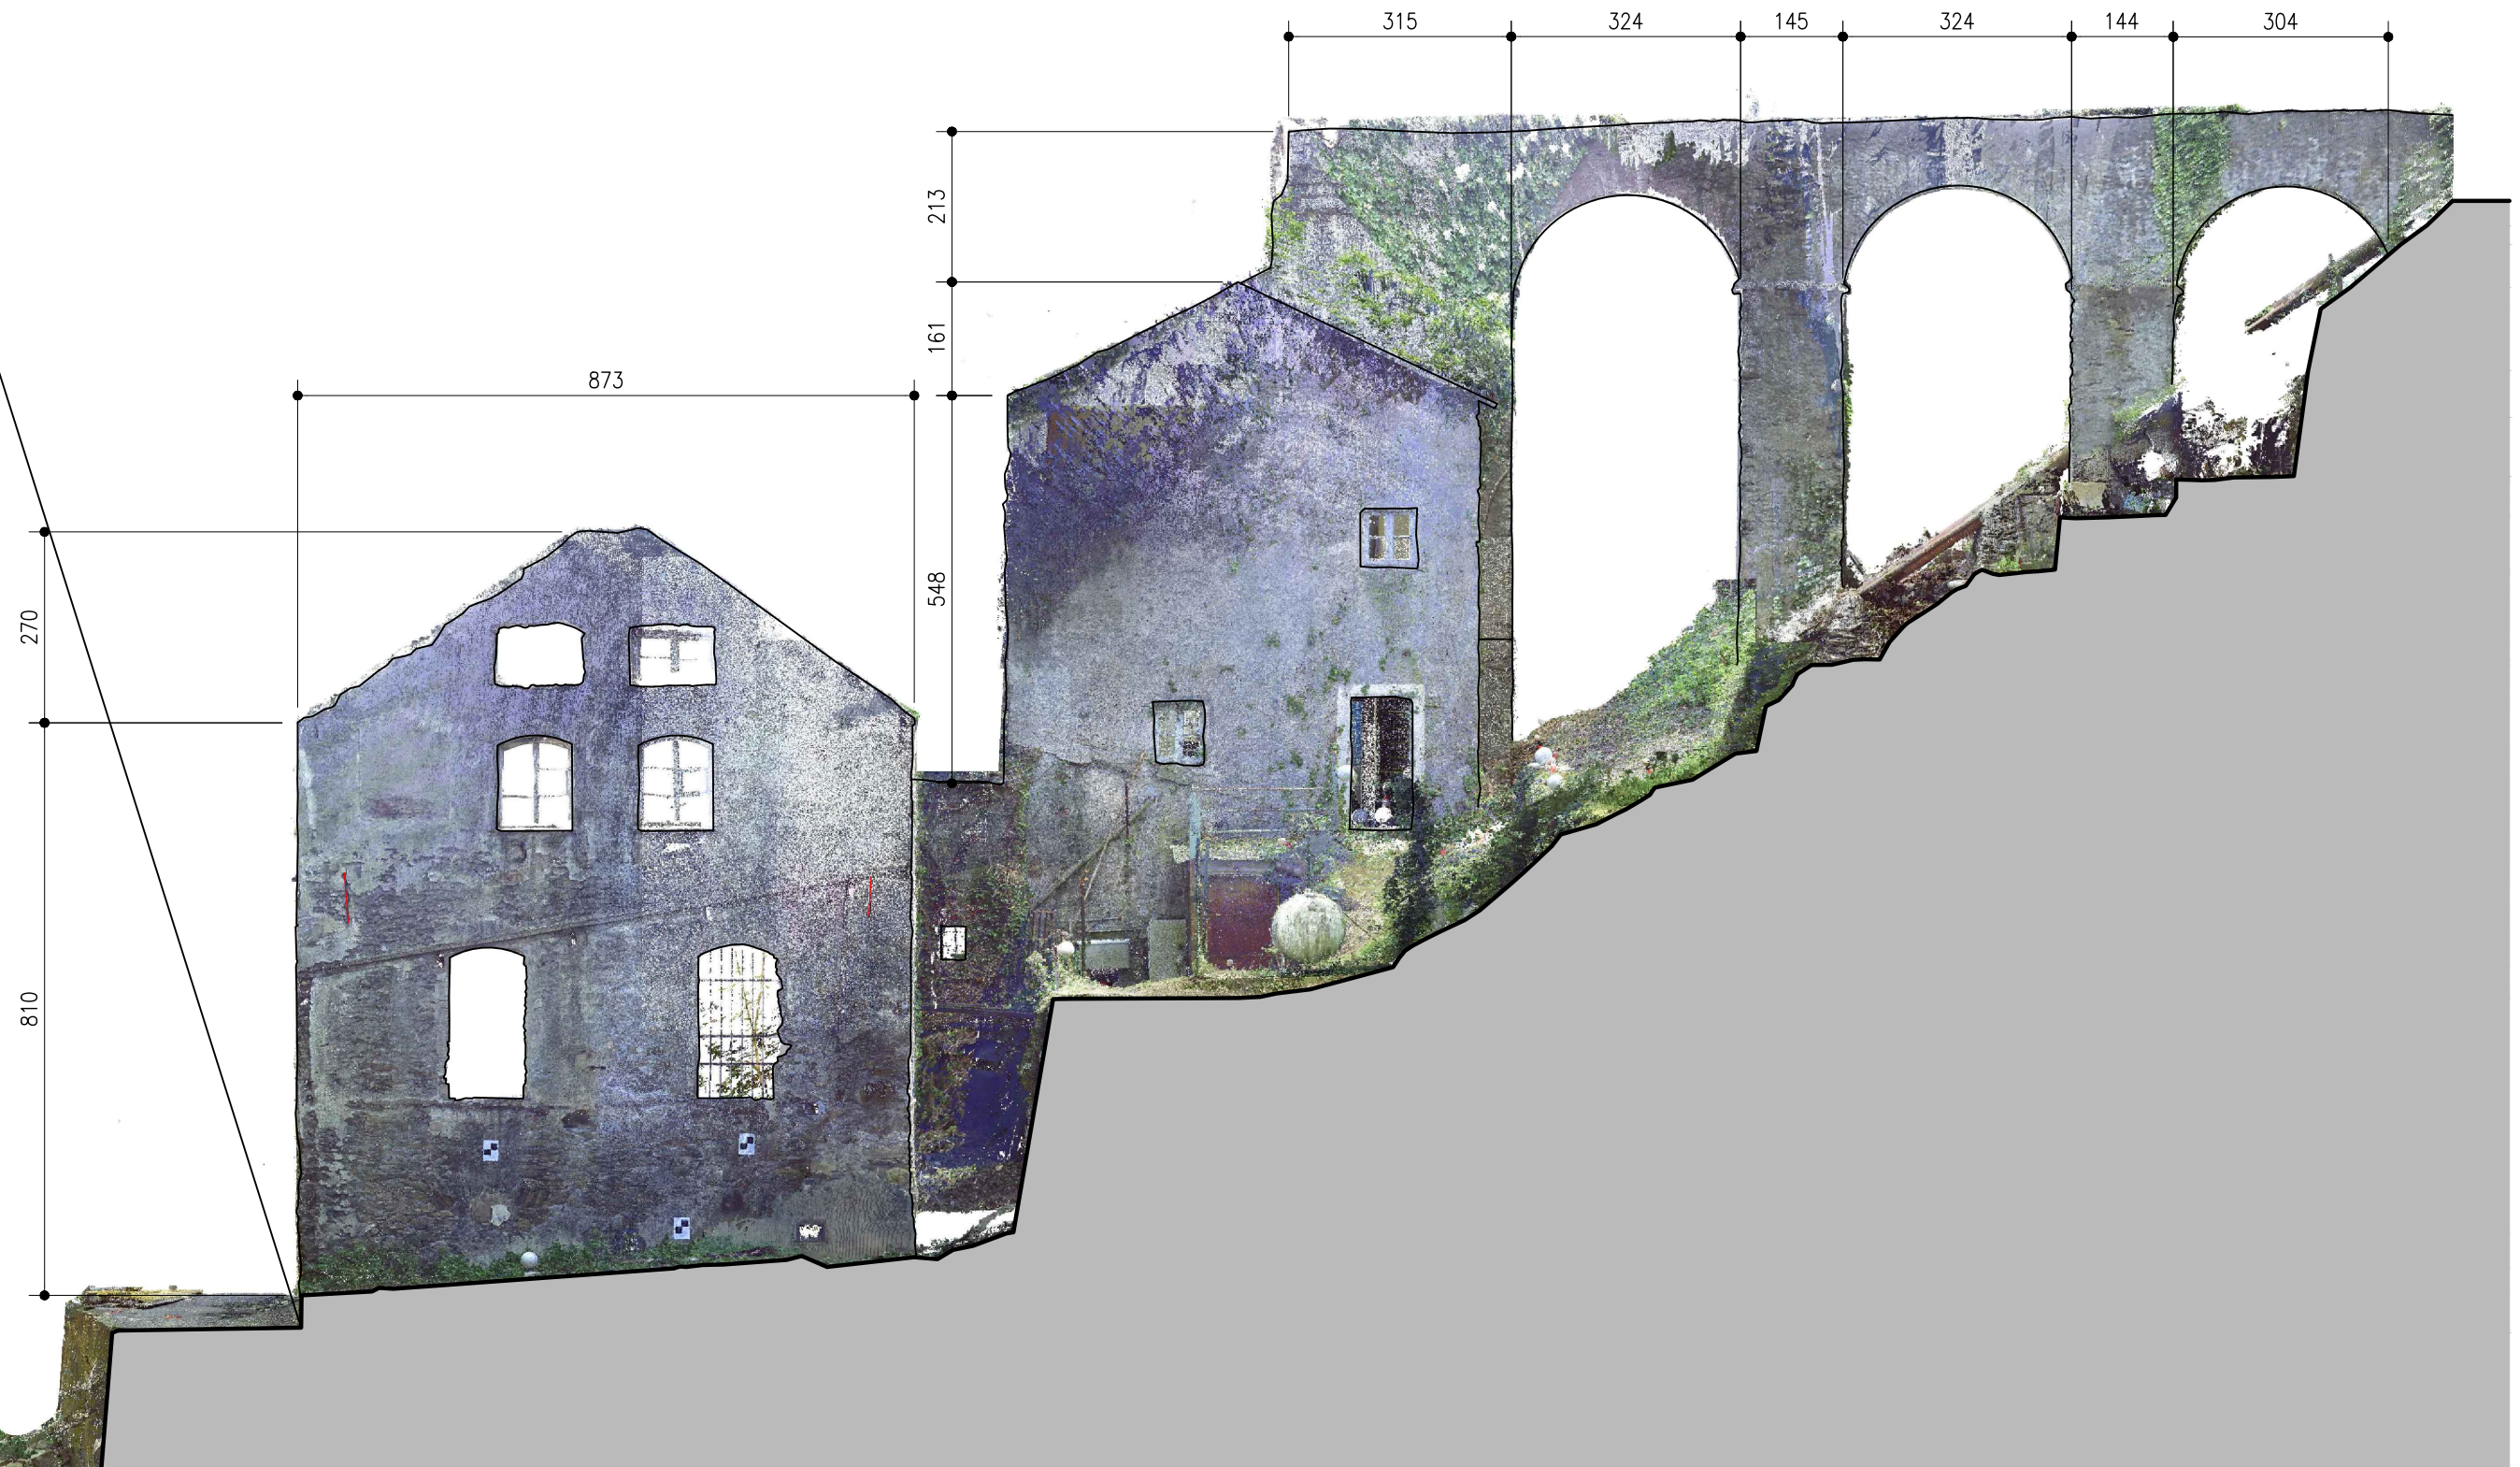

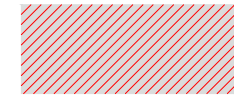


ZONE NON RILEVATE PER
INACCESSIBILITA'

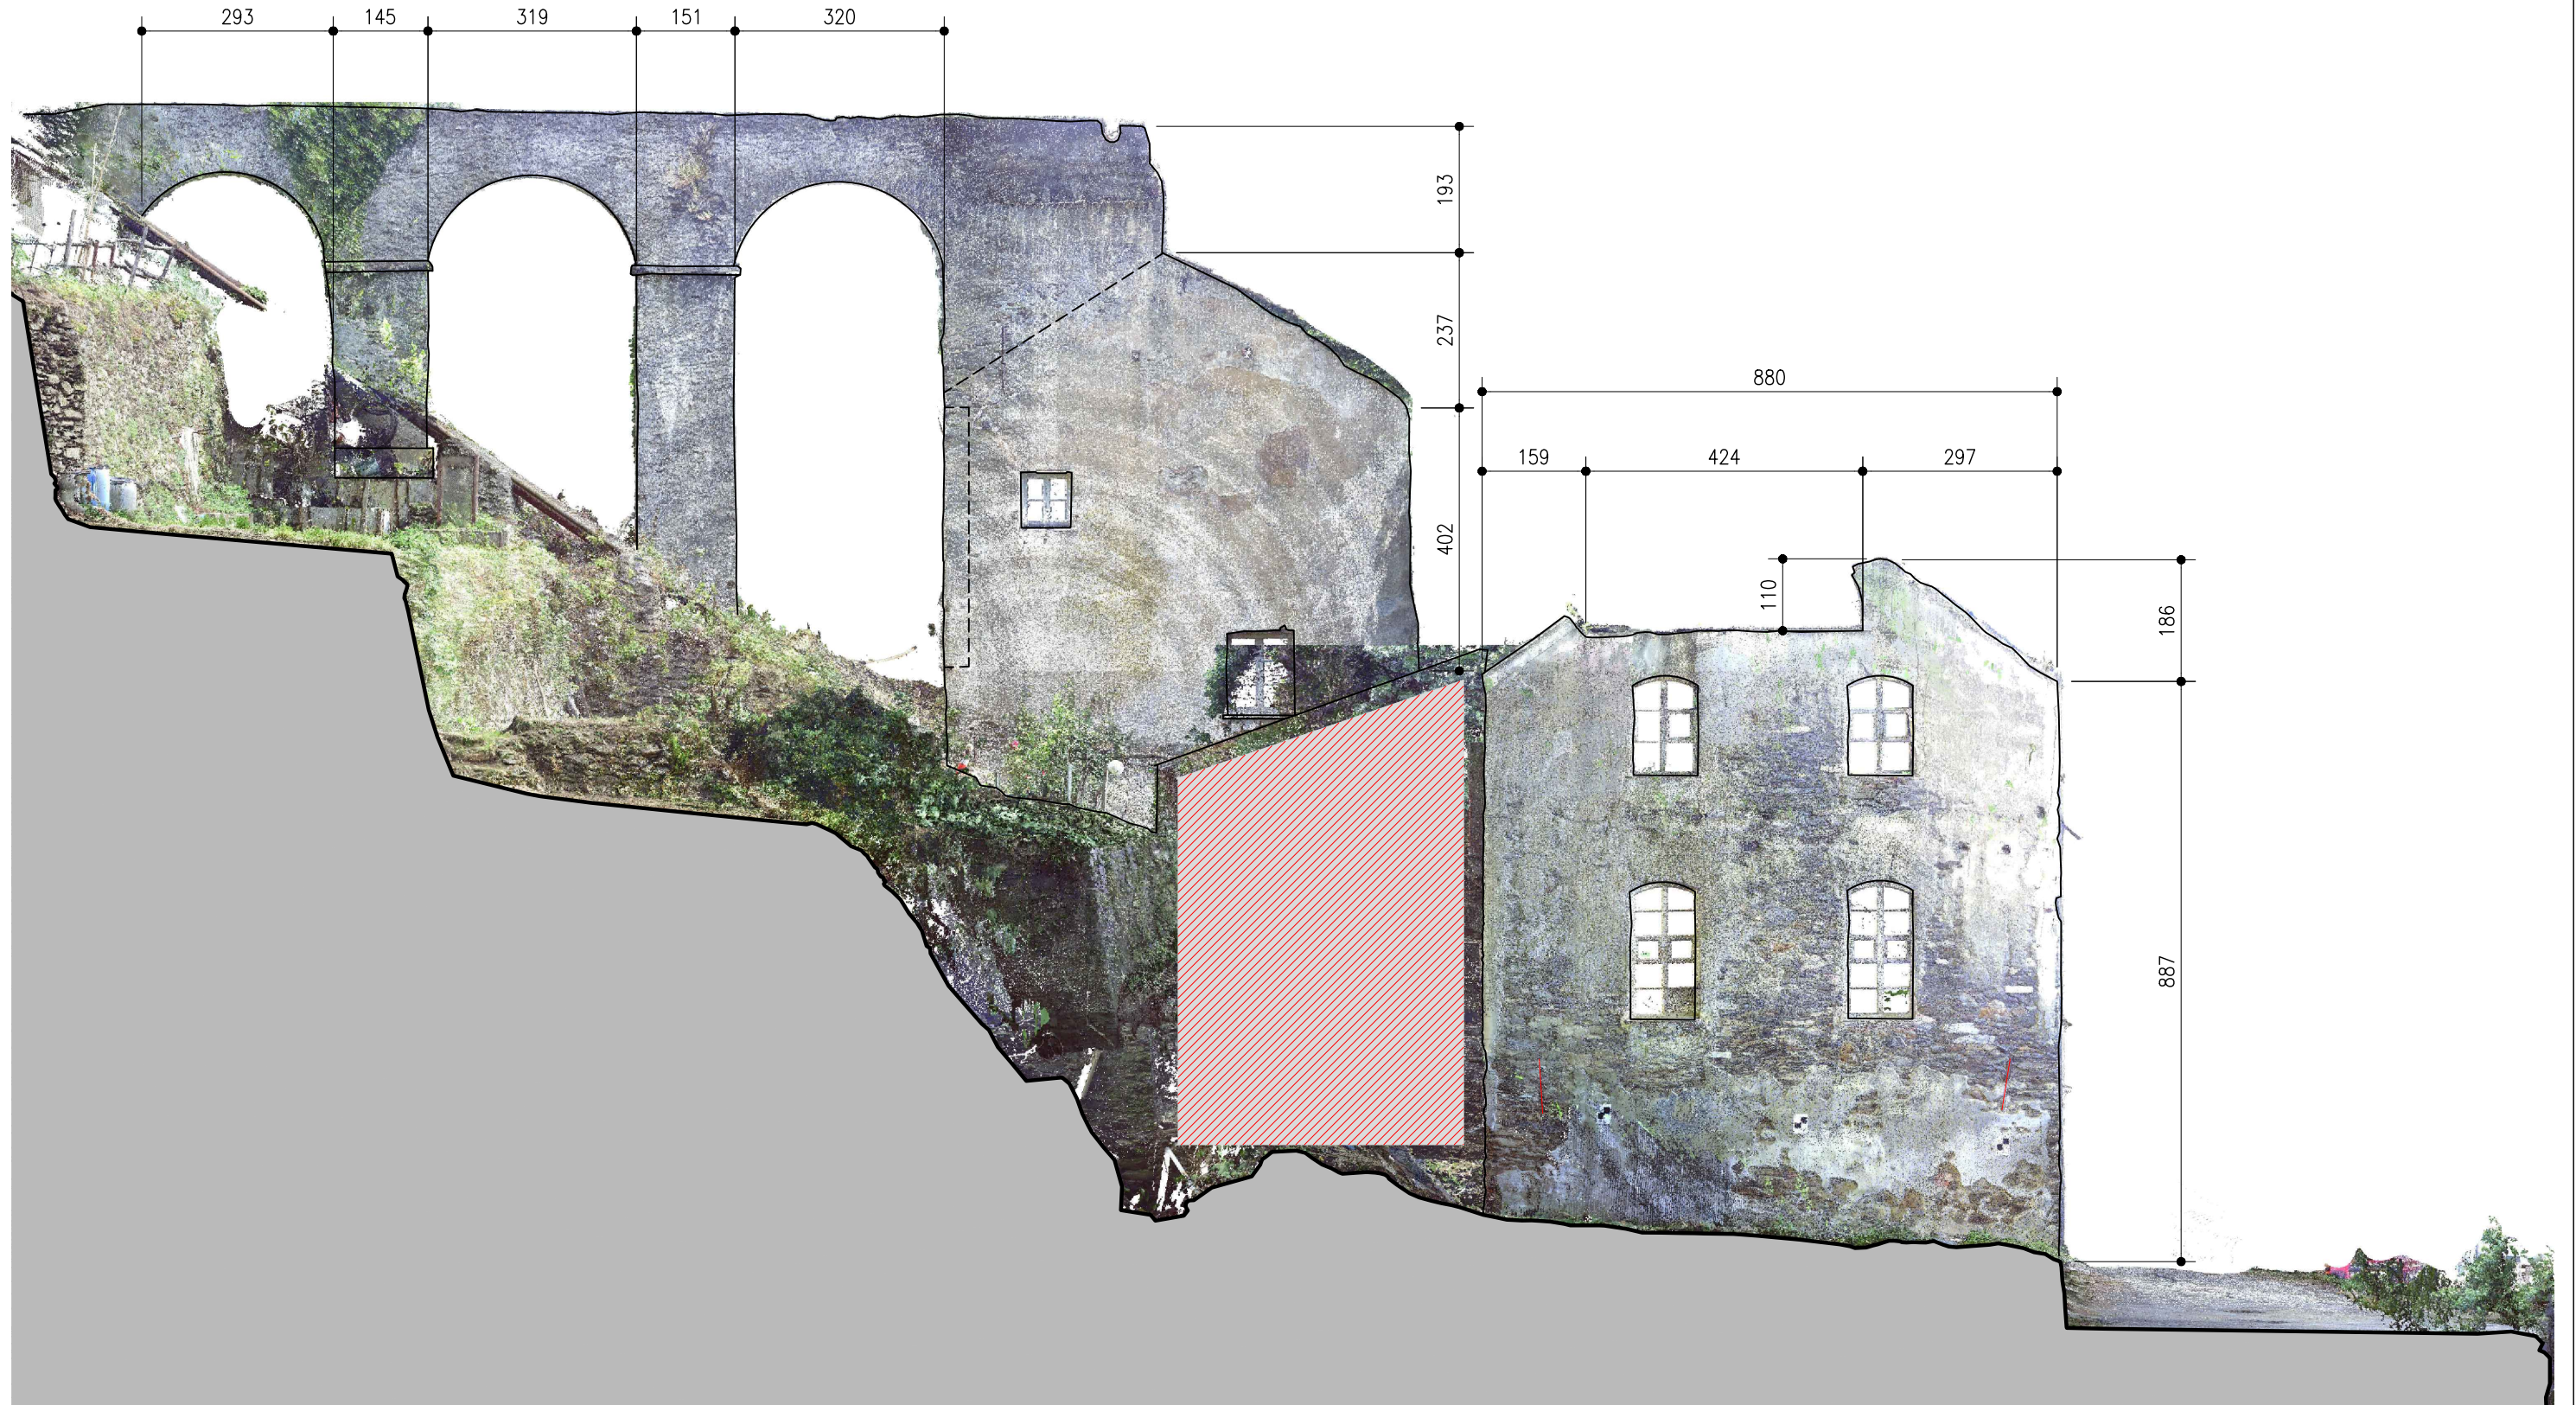

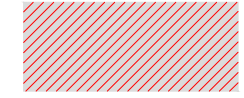

ZONE NON RILEVATE PER
INACCESSIBILITA'

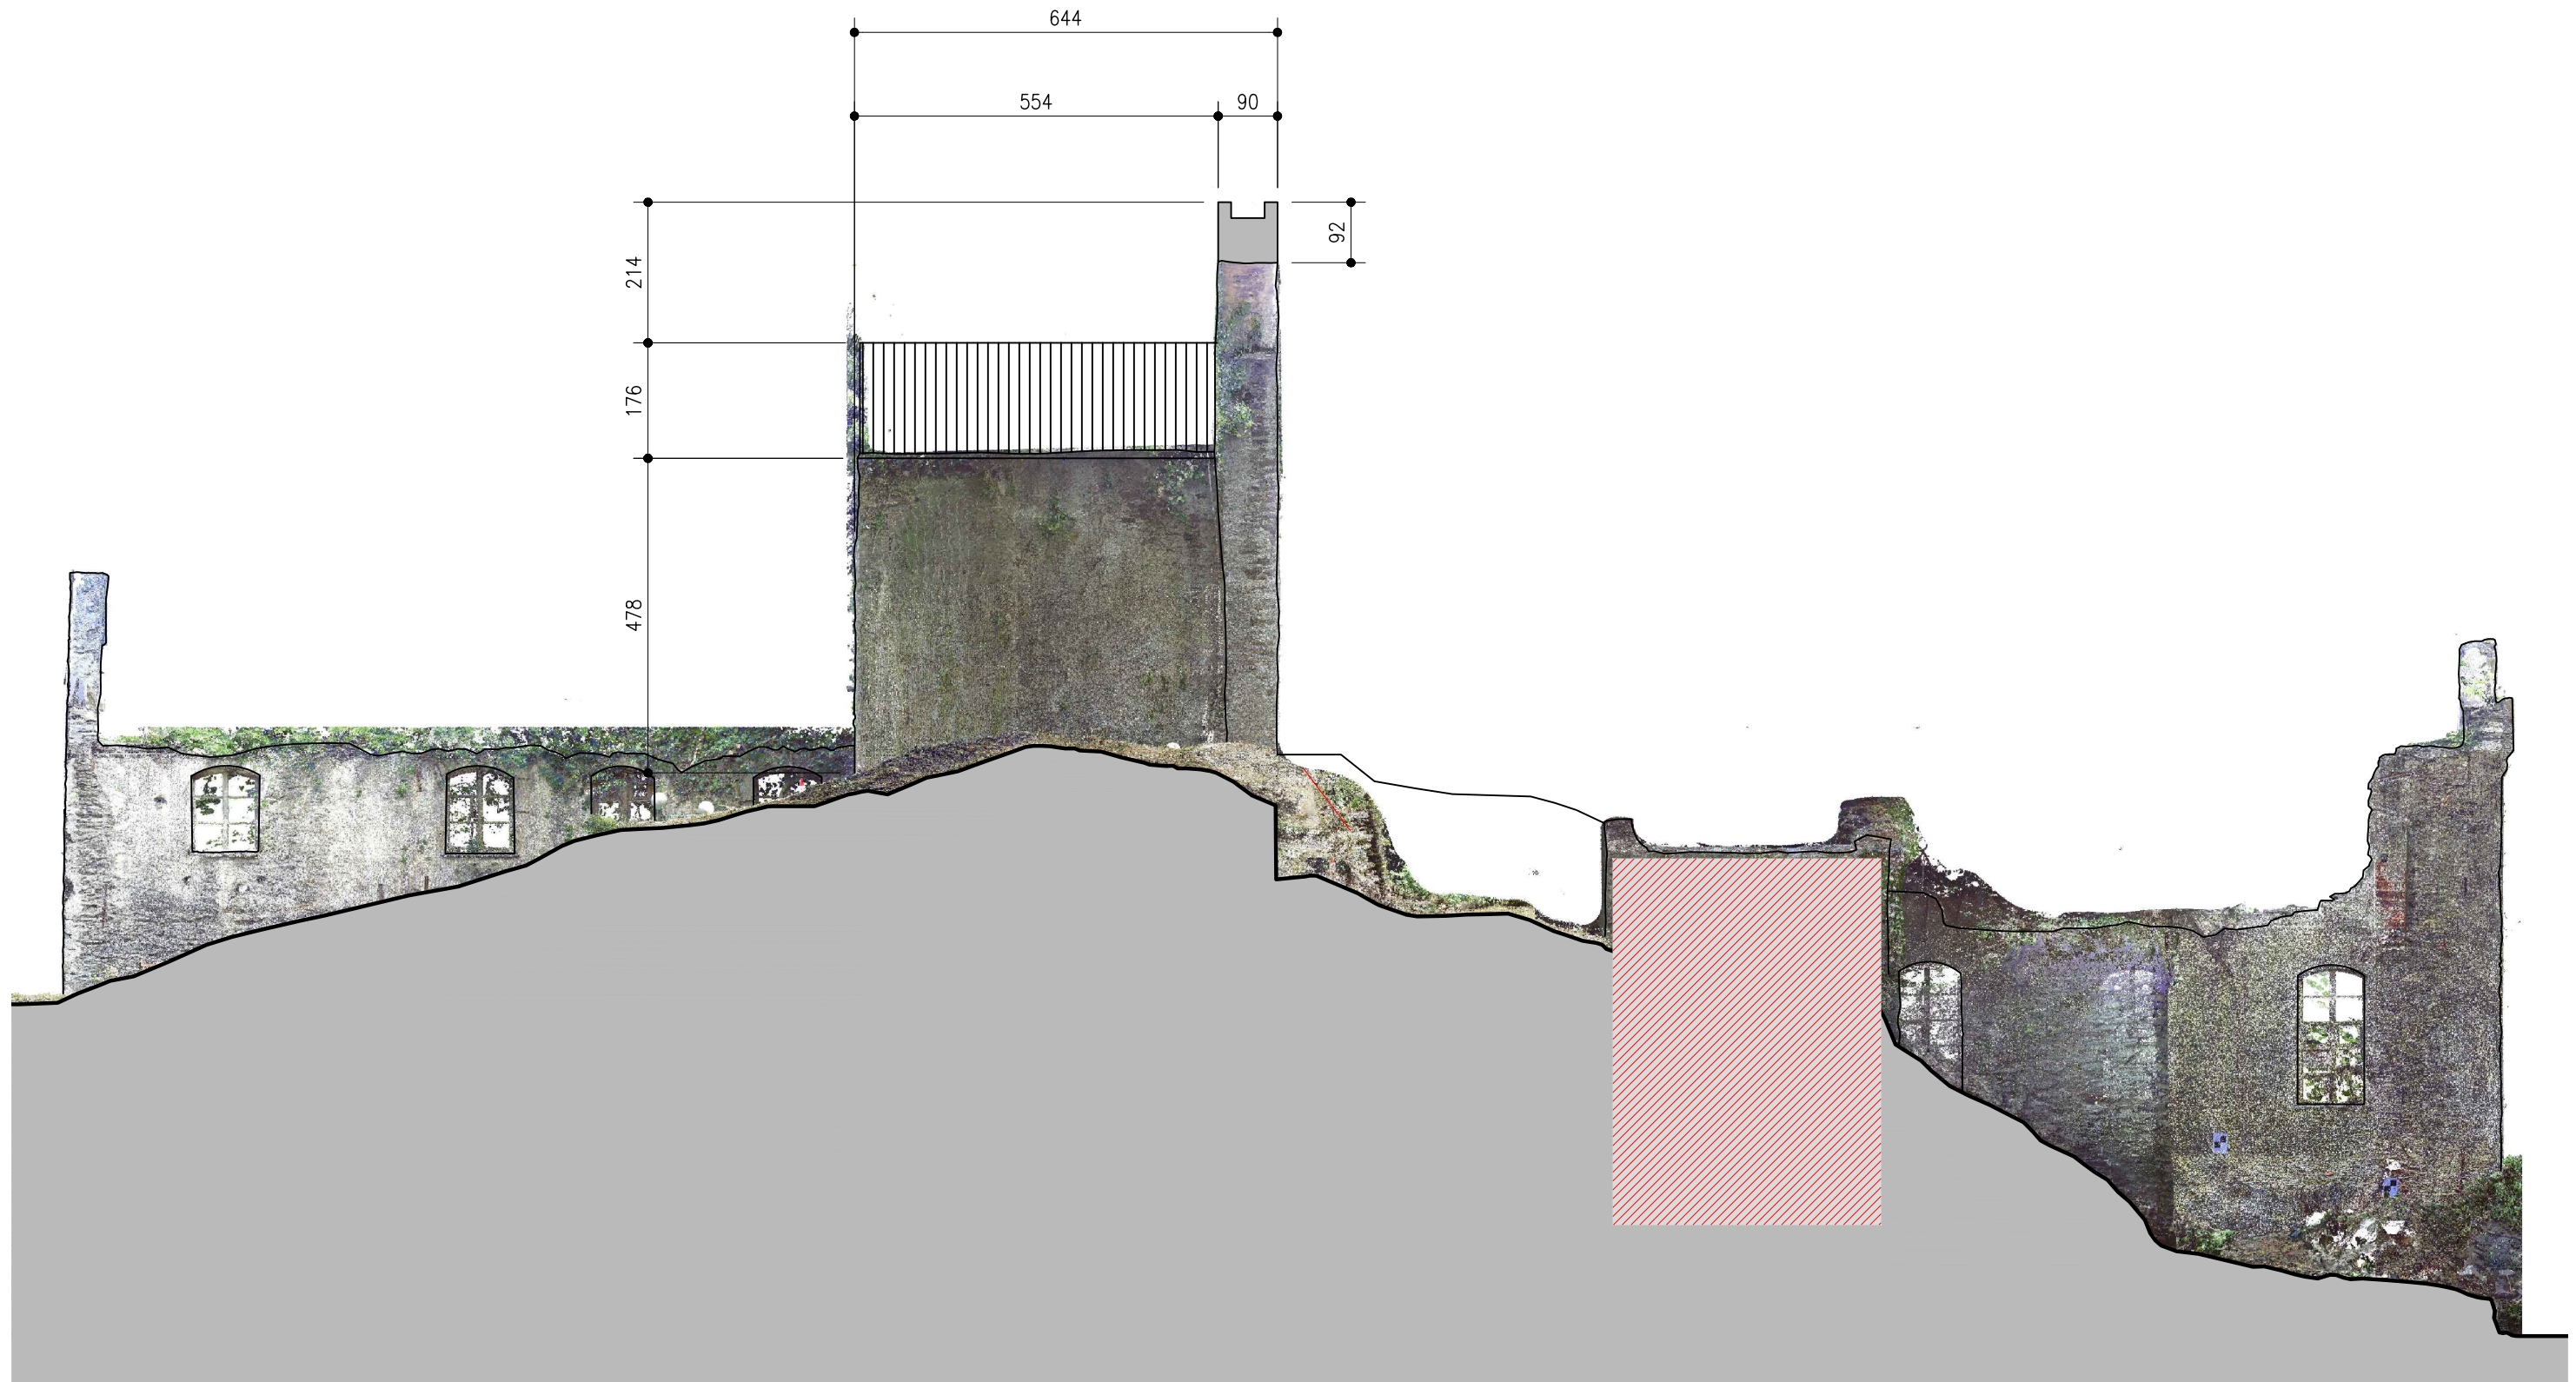

SALVO SPECIFICHE INDICAZIONI LE QUOTE SONO ESPRESSE IN cm