


INTERVENTI

Id.	Sponda idrogr.	Descrizione	Quantità	Unità
1	Sinistra	Restauro fronte principale cimitero (parete semplice lungo strada vicino ingresso, h media 4 m lungh. 13+64 m)	308,00	m ²
2	Sinistra	Restauro fronte principale cimitero (parete complessa lungo strada vicino ingresso, h media 10 m lungh. 155 m)	1550,00	m ²
3	Sinistra	Restauro accesso sud cimitero (parete controterra, h media 11 m lungh. 127 m)	1397,00	m ²
4	Sinistra	Restauro pareti esterne edificio principale accesso sud cimitero (h media 7 m perimetro 30 m)	210,00	m ²
5	Sinistra	Rifacimento pavimento accesso sud cimitero	522,00	m ²
6	Sinistra	Restauro giunto timpano e muro cimitero	30,00	m ²
7	Sinistra	Restauro pavimentazione vialetti cimitero	1.186,00	m ²

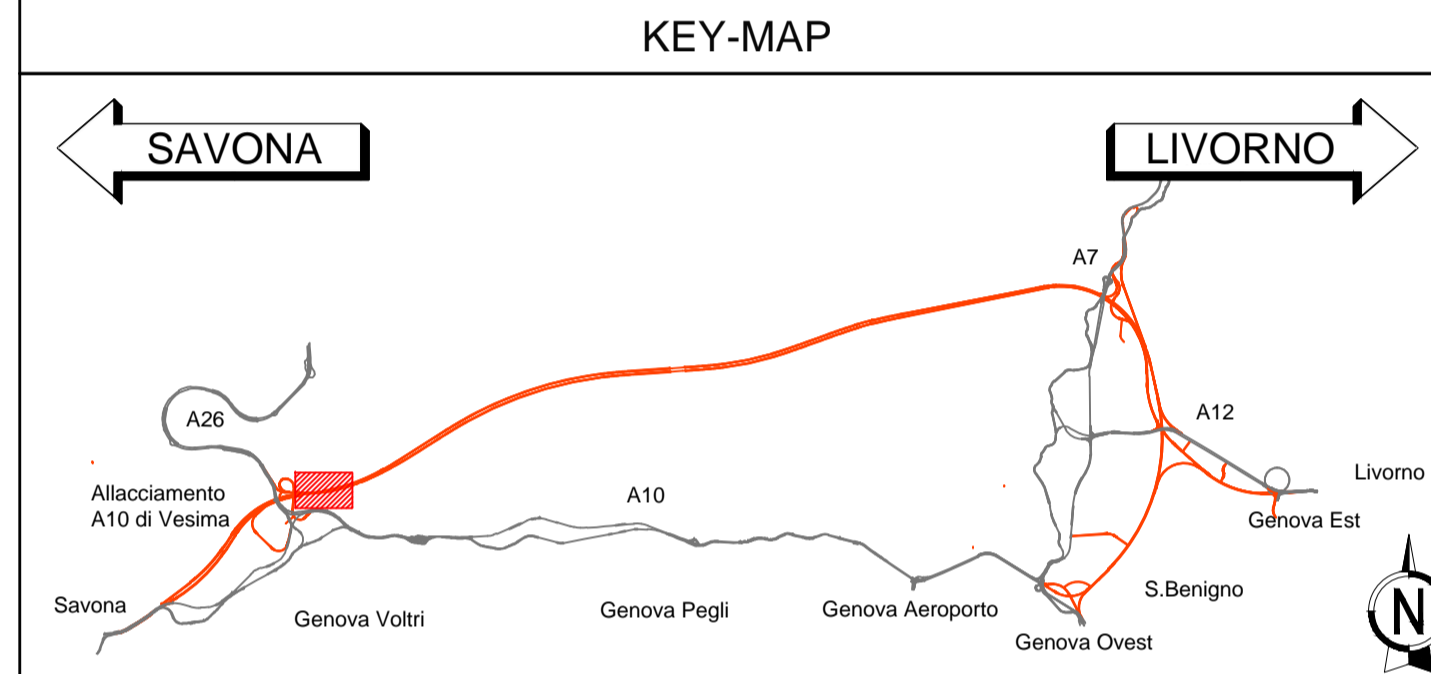

NODO STRADALE E AUTOSTRADALE DI GENOVA

Adeguamento del sistema A7 - A10 - A12

PROGETTO ESECUTIVO

SOMME A DISPOSIZIONE

RIPRISTINO PAESAGGISTICO

Intervento di restauro Area Voltri

Cimitero di Voltri - Elaborati generali
Planimetria generale di individuazione interventi

IL PROGETTISTA SPECIALISTICO Arch. Enrico Francesconi Ord. Arch. Milano n. 16888 RESPONSABILE ARCHITETTURA E PAESAGGIO	IL RESPONSABILE INTEGRAZIONE PRESTAZIONI SPECIALISTICHE Ing. Sara Frisiani Ord. Ingg. Genova N. 9810A	IL DIRETTORE TECNICO Ing. Orlando Mazza Ord. Ingg. Pavia n. 1496 PROGETTAZIONE NUOVE OPERE AUTOSTRADALI
---	---	---

REFERIMENTO PROGETTO	CODICE IDENTIFICATIVO				REFERIMENTO ELABORATO				ORDINATORE
Codice Commessa	TIPO INTERVENTO	Fase	Capitolo	Paragrafo	W B S	Parte Disporre	Tip. Disposizione	Progressivo	Rev.
110717	LL00	PE	SD	PRV0	IR000	00000	DAUA	9001	- 0

	PROJECT MANAGER Ing. Sara Frisiani Ord. Ingg. Genova N. 9810A	SUPPORTO SPECIALISTICO	REVISIONE
	REDAITTO	VERIFICATO	n. data
			1 LUGLIO 2018
			2

VISTO DEL COMMITTENTE IL RESPONSABILE UNICO DEL PROCEDIMENTO Ing. Alberto Sileri	VISTO DEL CONCEDENTE Ministero delle Infrastrutture e dei Trasporti Direzione Generale per le Infrastrutture e i Trasporti
--------------------------------------------------------------------------------------------	---