



EDIFICIO CIMITERIALE PROSPETTO SUD - SCALA 1:100

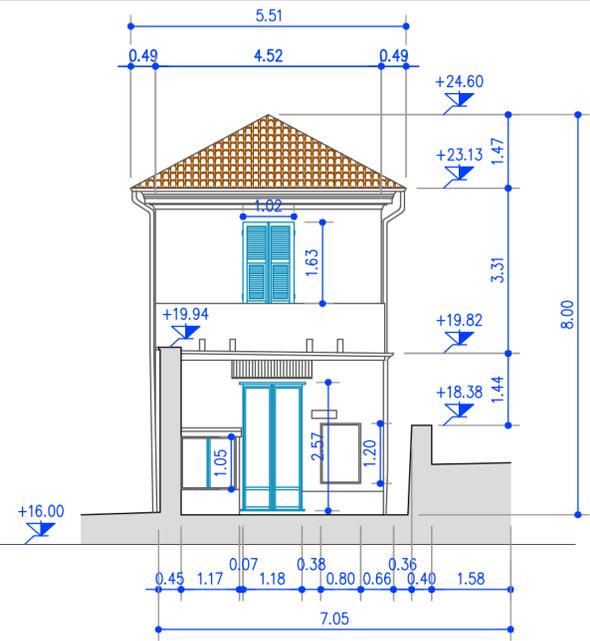

EDIFICIO CIMITERIALE PROSPETTO NORD - SCALA 1:100

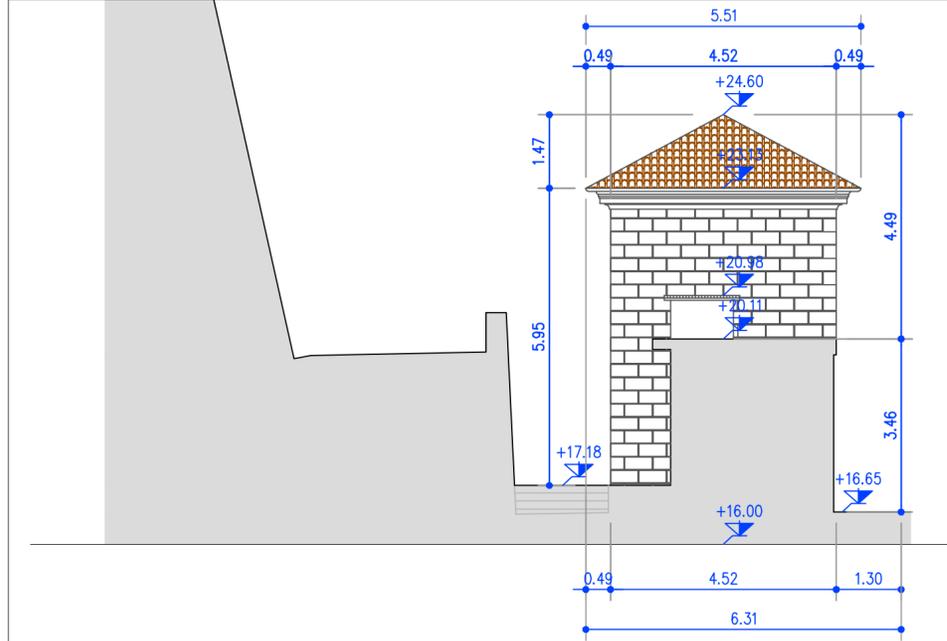

EDIFICIO CIMITERIALE PROSPETTO EST - SCALA 1:100


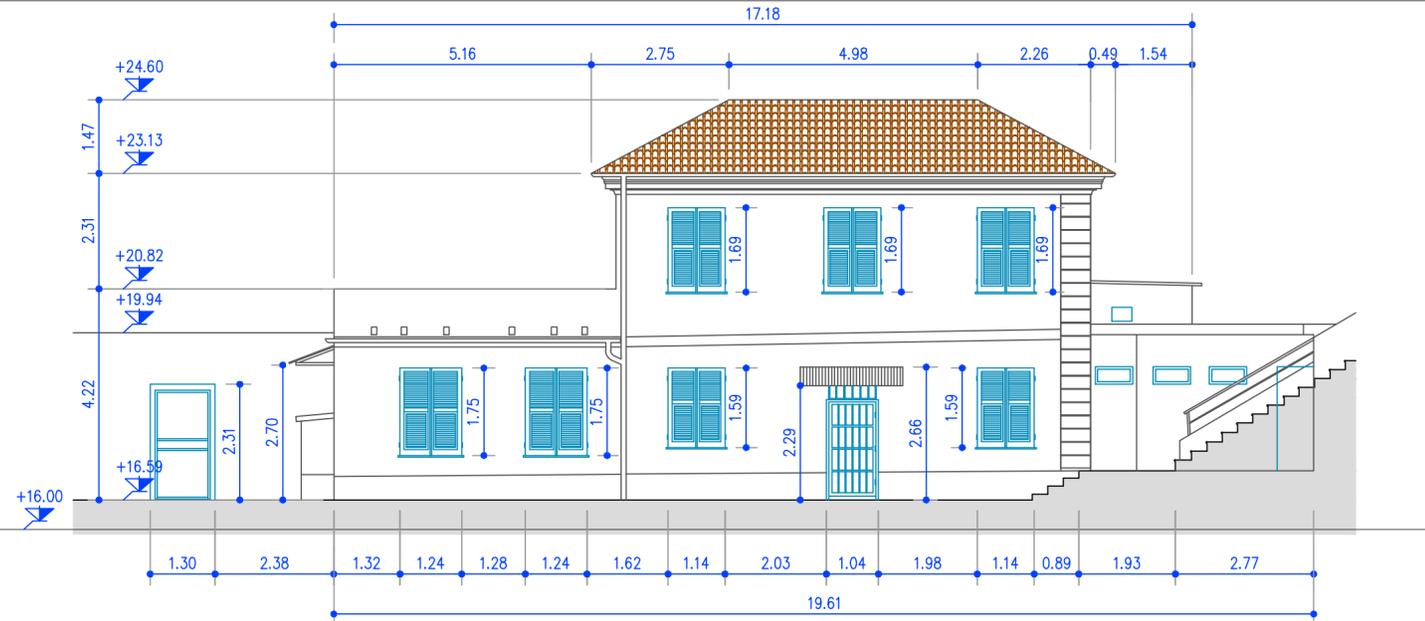


FOTO STATO DI FATTO EDIFICIO CIMITERIALE

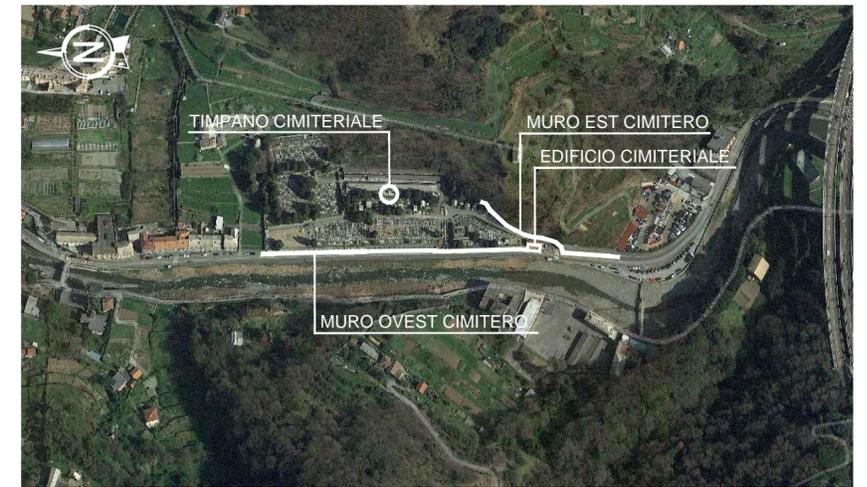

**autostrade** // per l'italia

NODO STRADALE E AUTOSTRADALE DI GENOVA

Adeguamento del sistema  
A7 - A10 - A12

PROGETTO ESECUTIVO

SOMME A DISPOSIZIONE

RIPRISTINO PAESAGGISTICO

Intervento di restauro Area Voltri

Cimitero di Voltri - Elaborati generali  
Rilievo topografico manufatti oggetto di restauro 2 di 3

|   |  |  |
|---|--|--|
| IL PROGETTISTA SPECIALISTICO<br>Arch. Enrico Francesconi<br>Ord. Arch. Milano n.16888<br>RESPONSABILE ARCHITETTURA<br>E PAESAGGIO | IL RESPONSABILE INTEGRAZIONE<br>PRESTAZIONI SPECIALISTICHE<br>Ing. Sara Frisiani<br>Ord. Ingg. Genova N. 9810A | IL DIRETTORE TECNICO<br>Ing. Orlando Mazza<br>Ord. Ingg. Pavia N. 1496<br>PROGETTAZIONE NUOVE OPERE AUTOSTRADALI |
|---|--|--|

| RIFERIMENTO PROGETTO |                                   | RIFERIMENTO DIRETTORIO |          |           |       | RIFERIMENTO ELABORATO |      |            |             | ORDINATORE |                |
|----------------------|-----------------------------------|------------------------|----------|-----------|-------|-----------------------|------|------------|-------------|------------|----------------|
| Codice Commessa      | Lotto, Sub-Prog.,<br>Cod. Appalto | Fase                   | Capitolo | Paragrafo | W B S | Parte d'opera         | Tip. | Disciplina | Progressivo | Rev.       | --             |
| 110717               | LL00                              | PE                     | SD       | RPG       | IR000 | 00000                 | DA   | UA         | 9007        | - 0        | SCALA<br>1:100 |

|      |  |                         |           |             |
|------|--|-------------------------|-----------|-------------|
| <br> | PROJECT MANAGER:<br>Ing. Sara Frisiani<br>Ord. Ingg. Genova N. 9810A | SUPPORTO SPECIALISTICO: | REVISIONE |             |
|      | REDATTO:   | VERIFICATO:             | n.        | data        |
|      |  |                         | 0         | LUGLIO 2018 |
|      |  |                         | 1         | -           |
|      |  |                         | 2         | -           |
|      |  |                         | 3         | -           |
|      |  |                         | 4         | -           |

|   |  |
|---|--|
| VISTO DEL COMMITTENTE<br><br>IL RESPONSABILE UNICO DEL PROCEDIMENTO<br>Ing. Alberto Sellari | VISTO DEL CONCEDENTE<br><br>Ministero delle Infrastrutture e dei Trasporti<br>DIPARTIMENTO PER LE INFRASTRUTTURE, GLI AFFARI GENERALI ED IL PERSONALE<br>STRUTTURATA DI VIGILANZA SULLE CONCESSIONI AUTOSTRADALI |
|---|--|

IL PRESENTE DOCUMENTO NON POTRA' ESSERE COPIATO, RIPRODOTTO O ALTREMENTI PUBBLICATO, IN TUTTO O IN PARTE, SENZA IL CONSENSO SCRITTO DELLA SOC. AUTOSTRADE PER L'ITALIA S.P.A. OGNI UTILIZZO NON AUTORIZZATO SARA' PERSECUITO A NORMA DI LEGGE.  
THIS DOCUMENT MAY NOT BE COPIED, REPRODUCED OR PUBLISHED, EITHER IN PART OR IN ITS ENTIRETY, WITHOUT THE WRITTEN PERMISSION OF SOC. AUTOSTRADE PER L'ITALIA S.P.A. UNAUTHORIZED USE WILL BE PROSECUTED BY LAW.