




SEZIONE A_A SCALA 1:500

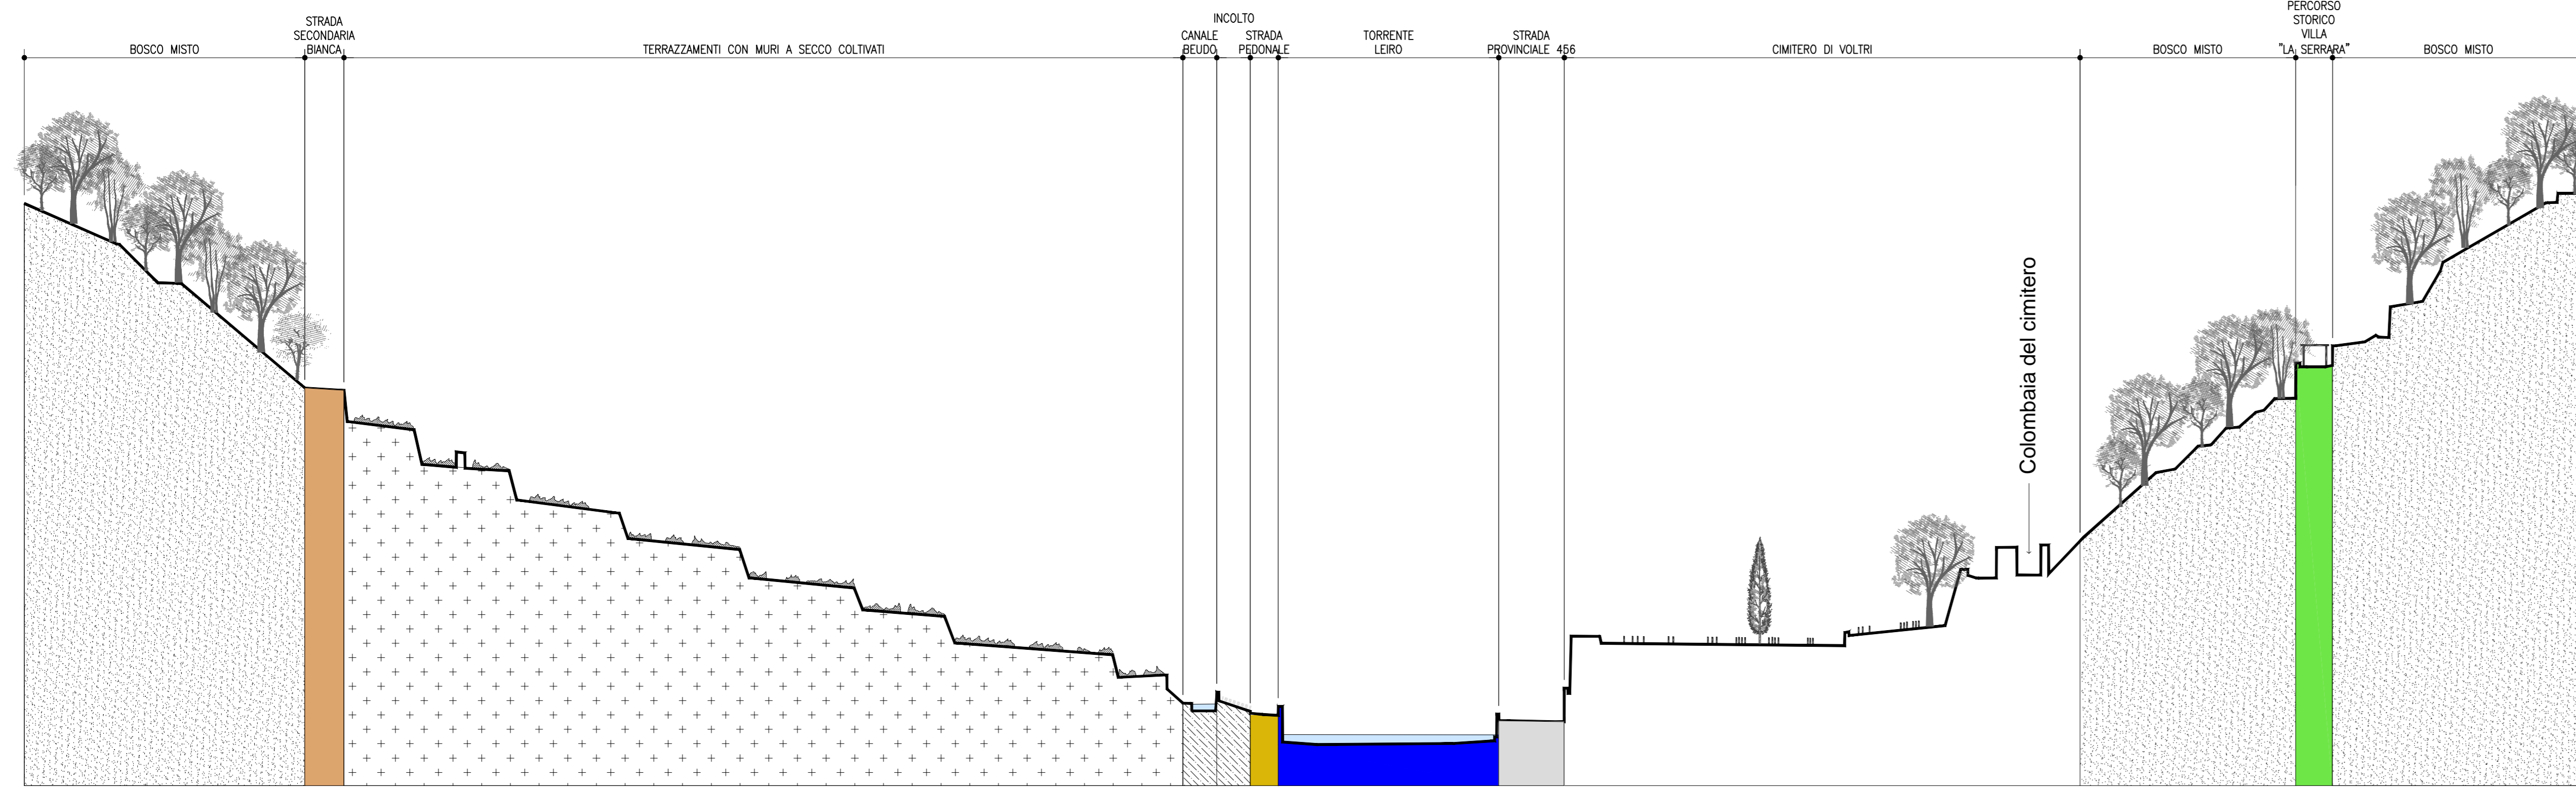

SEZIONE B_B SCALA 1:500

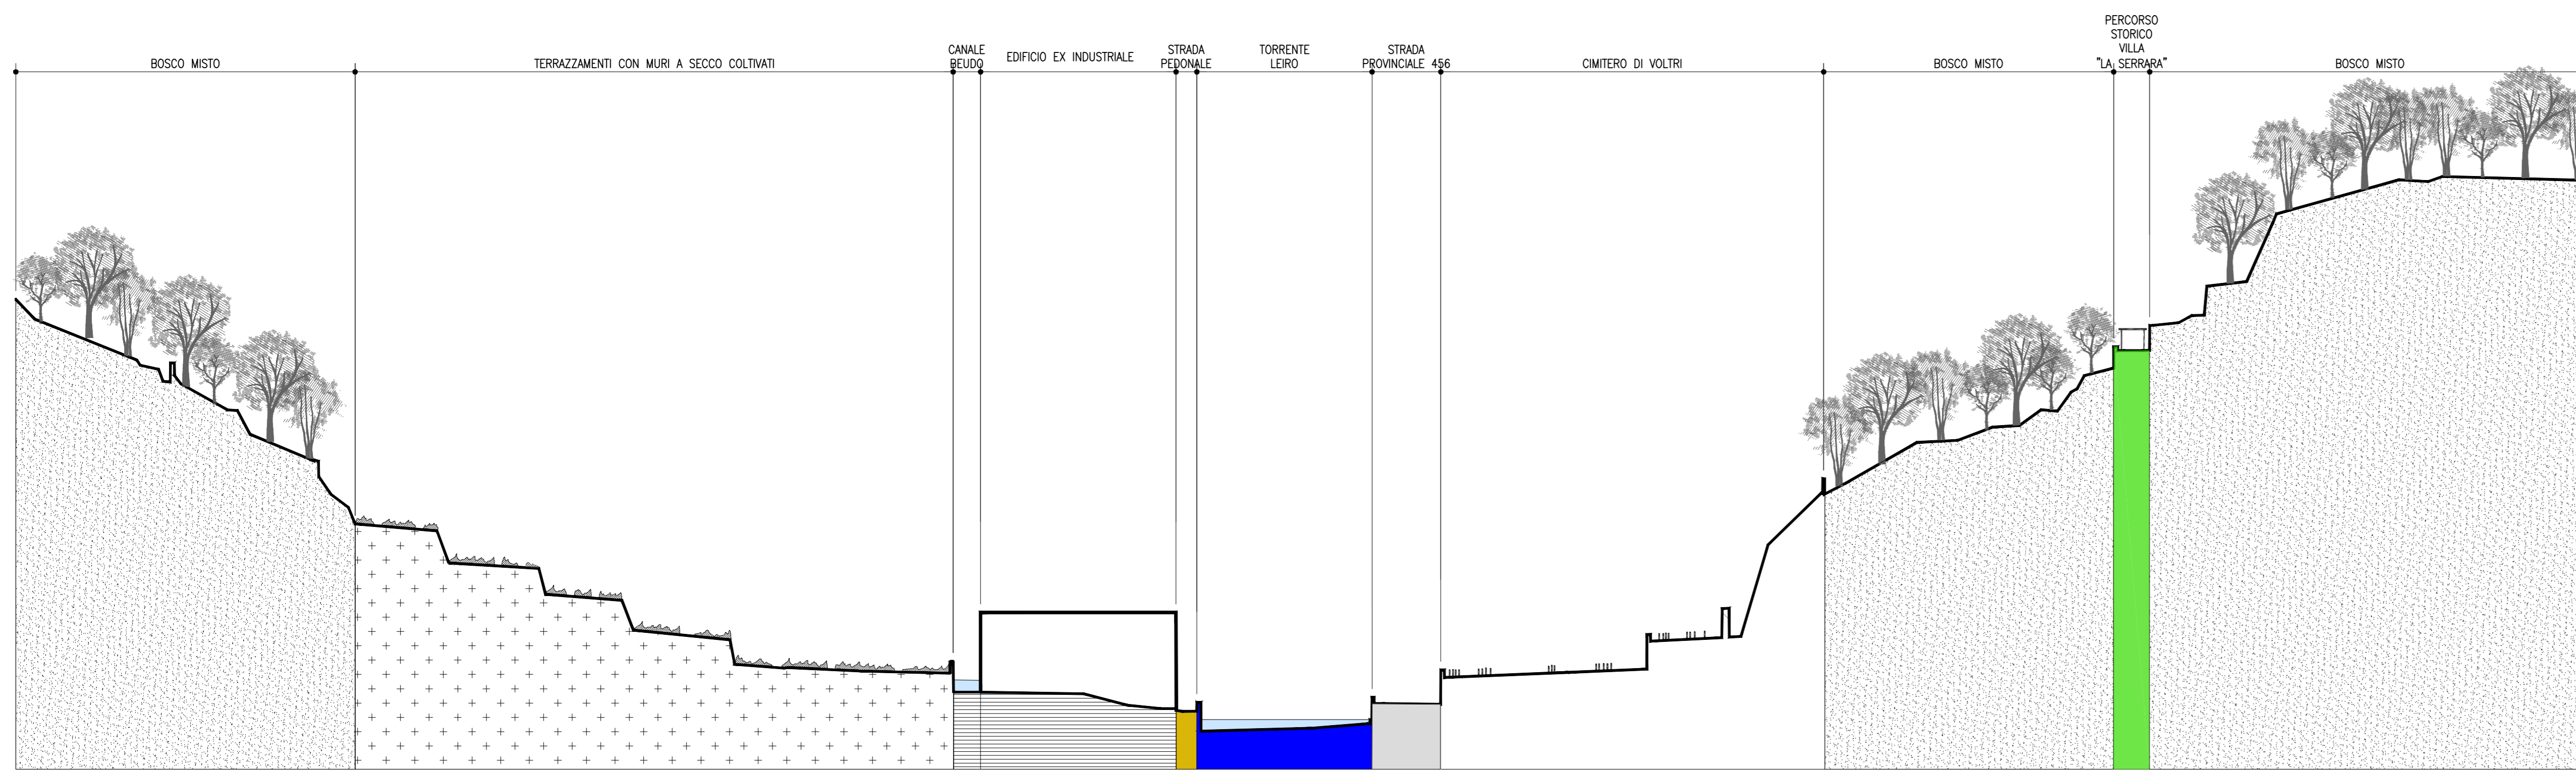

SEZIONE C_C SCALA 1:500

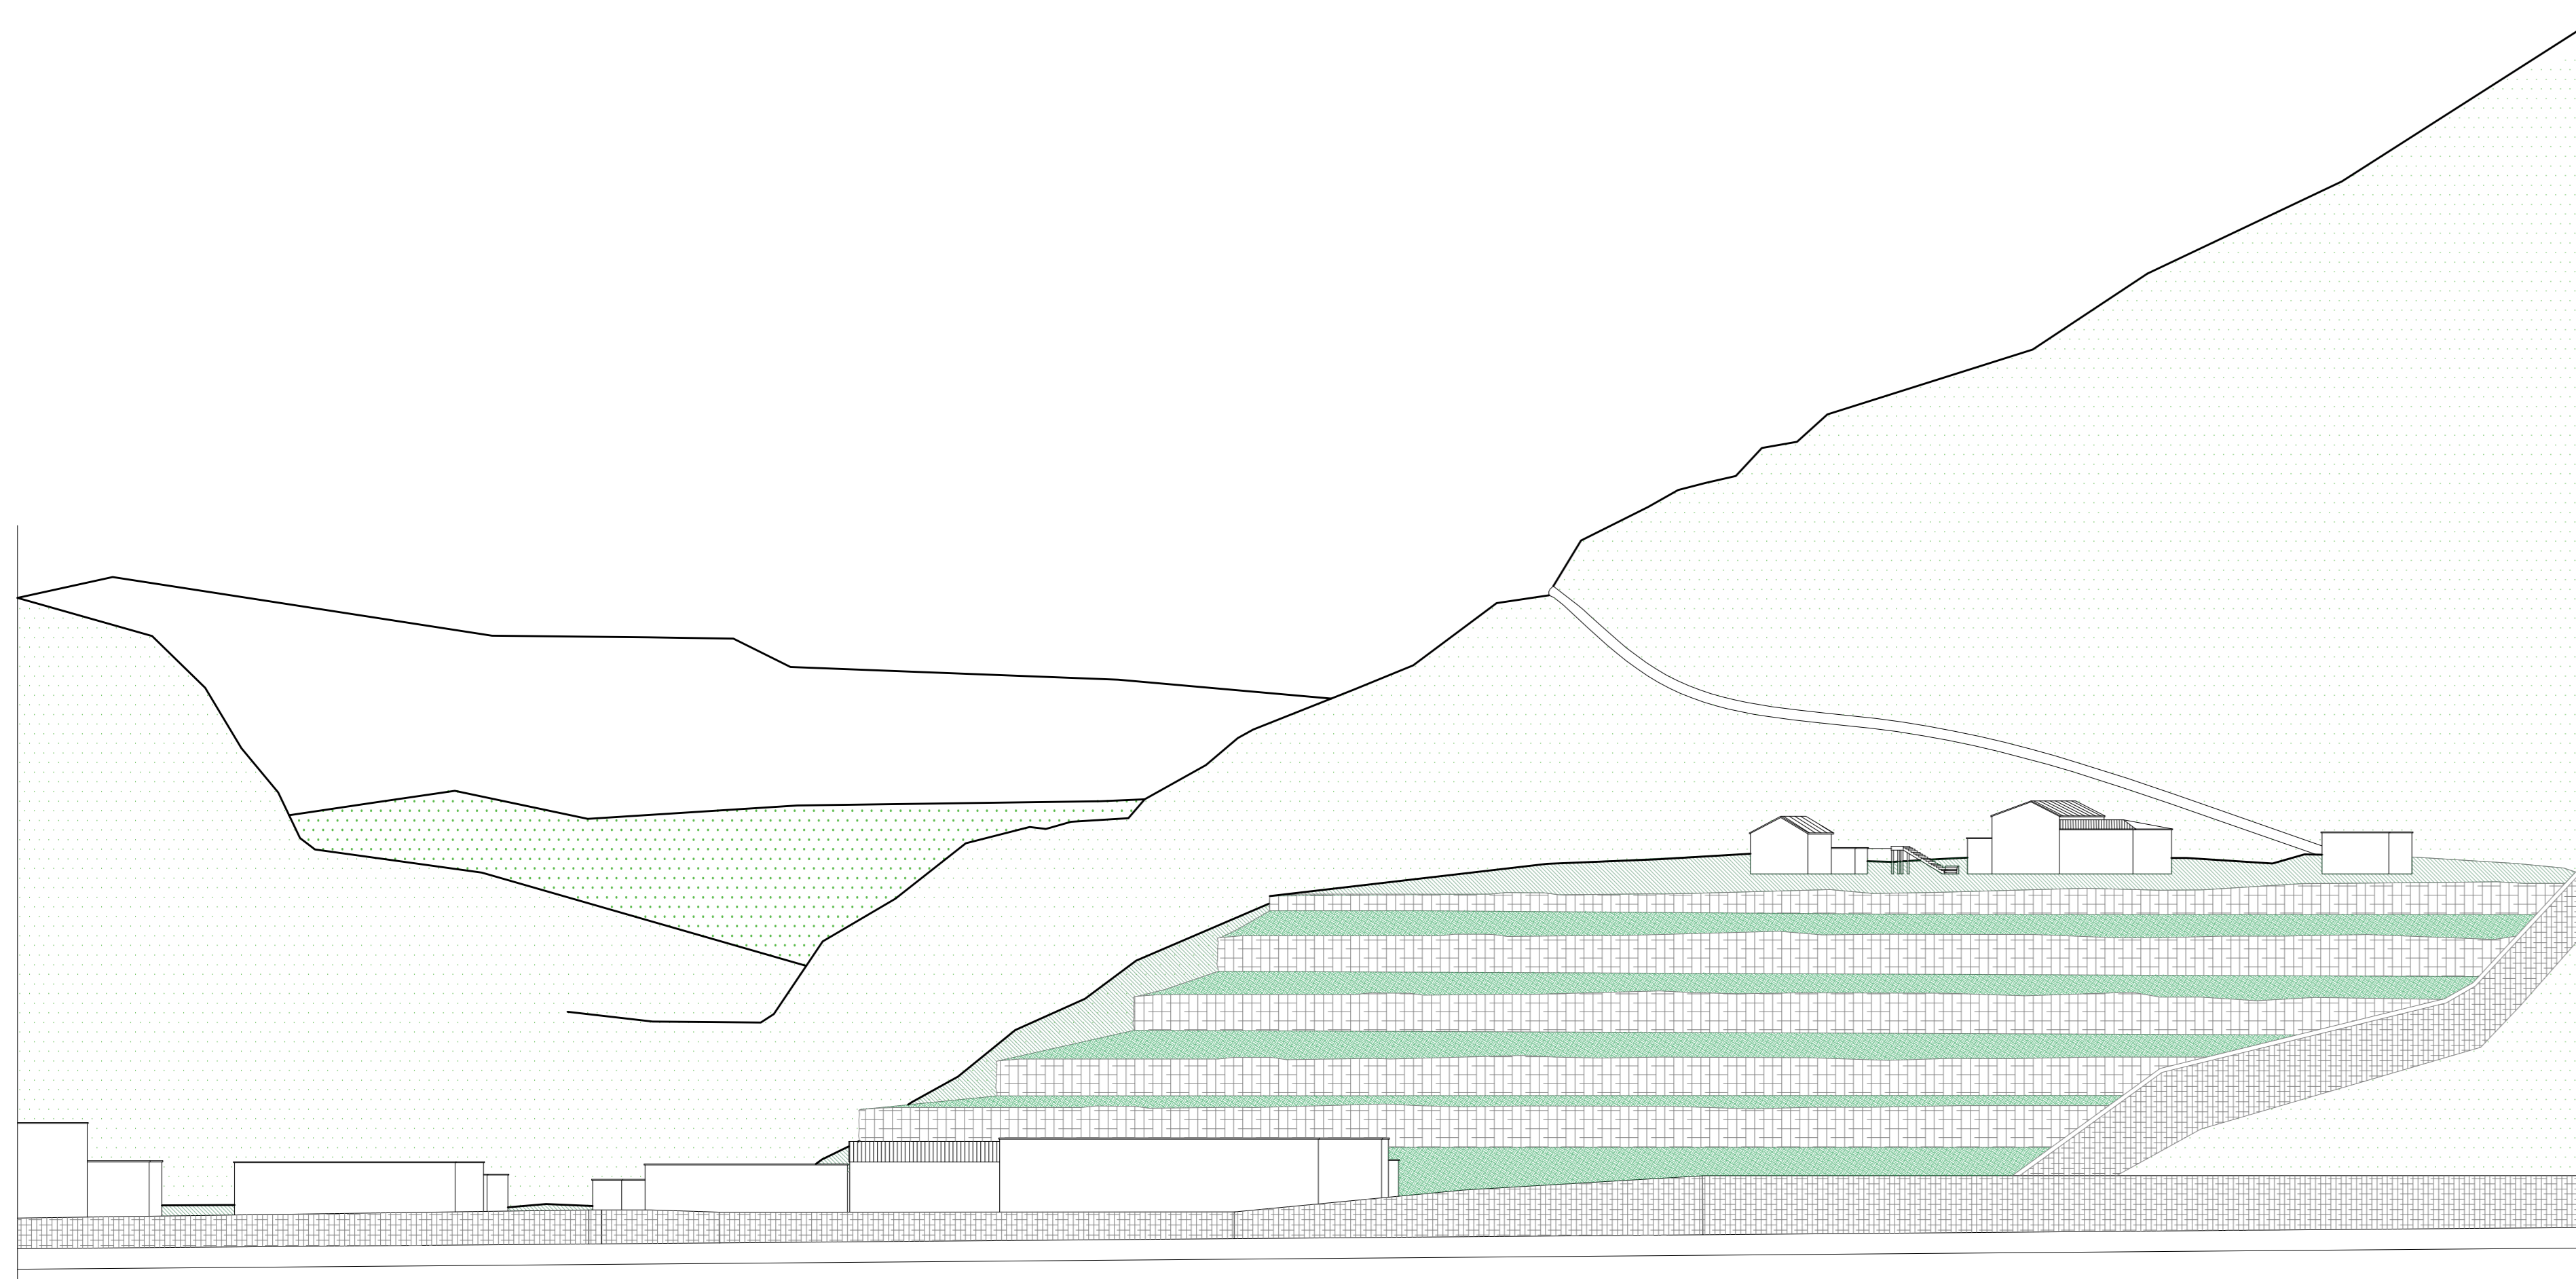

ELEMENTI DEL PAESAGGIO ANTROPICO

- ORTI SU TERRAZZAMENTI A GRADONI
- ORTI SU TERRAZZAMENTI CON MURETTI A SECCO
- INCOLTI SU GIACITURA NATURALE
- INCOLTI SU TERRAZZAMENTI A GRADONI
- PRATI NATURALI SU GIACITURA NATURALE
- PRATI NATURALI SU TERRAZZAMENTI A GRADONI
- PRATI NATURALI SU TERRAZZAMENTI CON MURETTI A SECCO
- PRATI NATURALI SU TERRAZZAMENTI CON MURETTI A SECCO
- INTERVENTI DI INGEGNERIA NATURALISTICA (MURI A SECCO)
- VASCA DI ACCUMULO

INSEDIAMENTI


- EDIFICI RURALI/INDUSTRIALI RESIDENZIALI
- ANNESSI AGRICOLI
- BARACCHE/TETTOIE
- PIAZZALI ED AREA DI PERTINENZA EDIFICATO/STRADE

VIABILITA'

- AUTOSTRADA
- STRADA SECONDARIA ASFALTATA
- STRADA SECONDARIA BIANCA
- PERCORSO PEDONALE
- PERCORSO STORICO VILLA LA SERRARA
- CANALE/OPERA IDRAULICA
- CANALE/OPERA IDRAULICA TOMBATA
- CORSO D'ACQUA (lunghezza dove non rappresentata)
- CORSO D'ACQUA TOMBATO (dimensione tubazione non rappresentata)

ELEMENTI DEL PAESAGGIO NATURALE

- OLIVETO
- BOSCO MISTO (CONIFERE/LATIFOGUE)
- BOSCO CEDUO (LATIFOGUE)
- BOSCO DEGRADATO

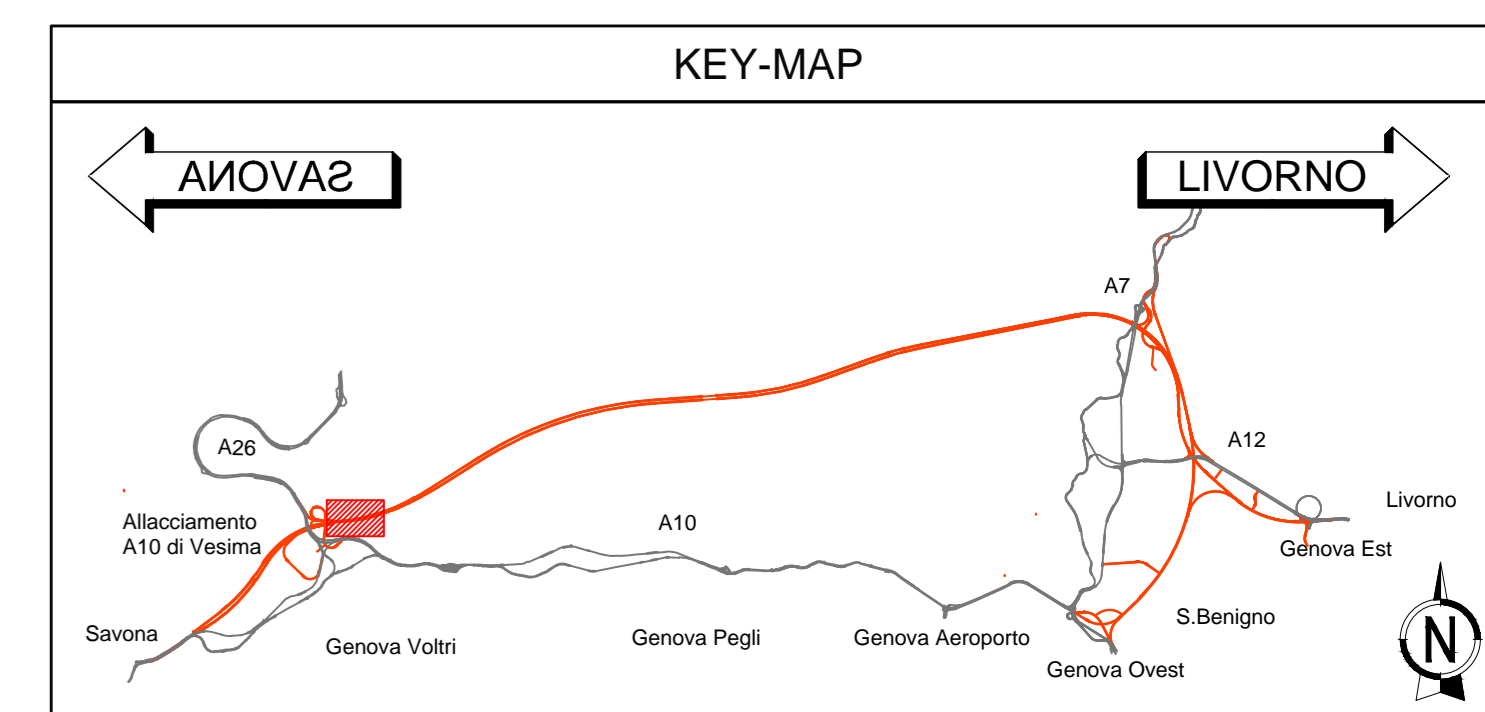

autostrade per l'italia

NODO STRADALE E AUTOSTRADALE DI GENOVA

Adeguamento del sistema
A7 - A10 - A12

PROGETTO ESECUTIVO

SOMME A DISPOSIZIONE

RIPRISTINO PAESAGGISTICO

Intervento di restauro Area Voltri

Tranetto di Voltri - Elaborati generali
Sezioni stato di fatto

IL PROGETTISTA SPECIALISTICO Arch. Enrico Frazzetta Ord. Arch. Misiroli N. 16885 RESPONSABILE ARCHITETTURA E PAESAGGIO	IL RESPONSABILE INTEGRAZIONE PRESTAZIONI SPECIALISTICHE Ing. Sara Fisani Ord. Ingg. Genova N. 58104	IL DIRETTORE TECNICO Ing. Orlando Mazza Ord. Ingg. Pavia N. 1496
---	---	--

110717	LL00	PE	SD	RPG	IR000	00000	DAUA	9012	-0	SCALA 1:500
--------	------	----	----	-----	-------	-------	------	------	----	-------------

 	PROGETTO MANAGER Ing. Sara Fisani Ord. Ingg. Genova N. 58104	SUPPORTO SPECIALISTICO	REVISIONE
	REDAZIONE	VERIFICATO	1- data
			2- data
			3- data

VISTO DEL COMMITTENTE IL RESPONSABILE UNICO DEL PROCEDIMENTO Ing. Adriano Sobal	VISTO DEL CONCESSIONARIO Molinaro della Infrastruttura e dei Trasporti Ing. Massimo...
---	--