ELEMENTI PAESAGGISTICI CARATTERIZZANTI L'AREA DI INTERVENTO

A TERRAZZAMENTI COLTIVATI

B ATTRAVERSAMENTO BEUDO

C CHIUSA BEUDO

D MURI IN PIETRA A SECCO

E CHIUSA BEUDO

F CADITOIA RECAPITO BEUDO

G PUNTO RECAPITO BEUDO NEL LEIRO

H PASSERELLA PEDONALE SUL LEIRO

I INCOLTO

J CASA COLONICA

K EDIFICIO EX INDUSTRIALE (CARTIERA)

L PAVIMENTAZIONE PERCORSO PEDONALE

PLANIMETRIA SCALA 1:500

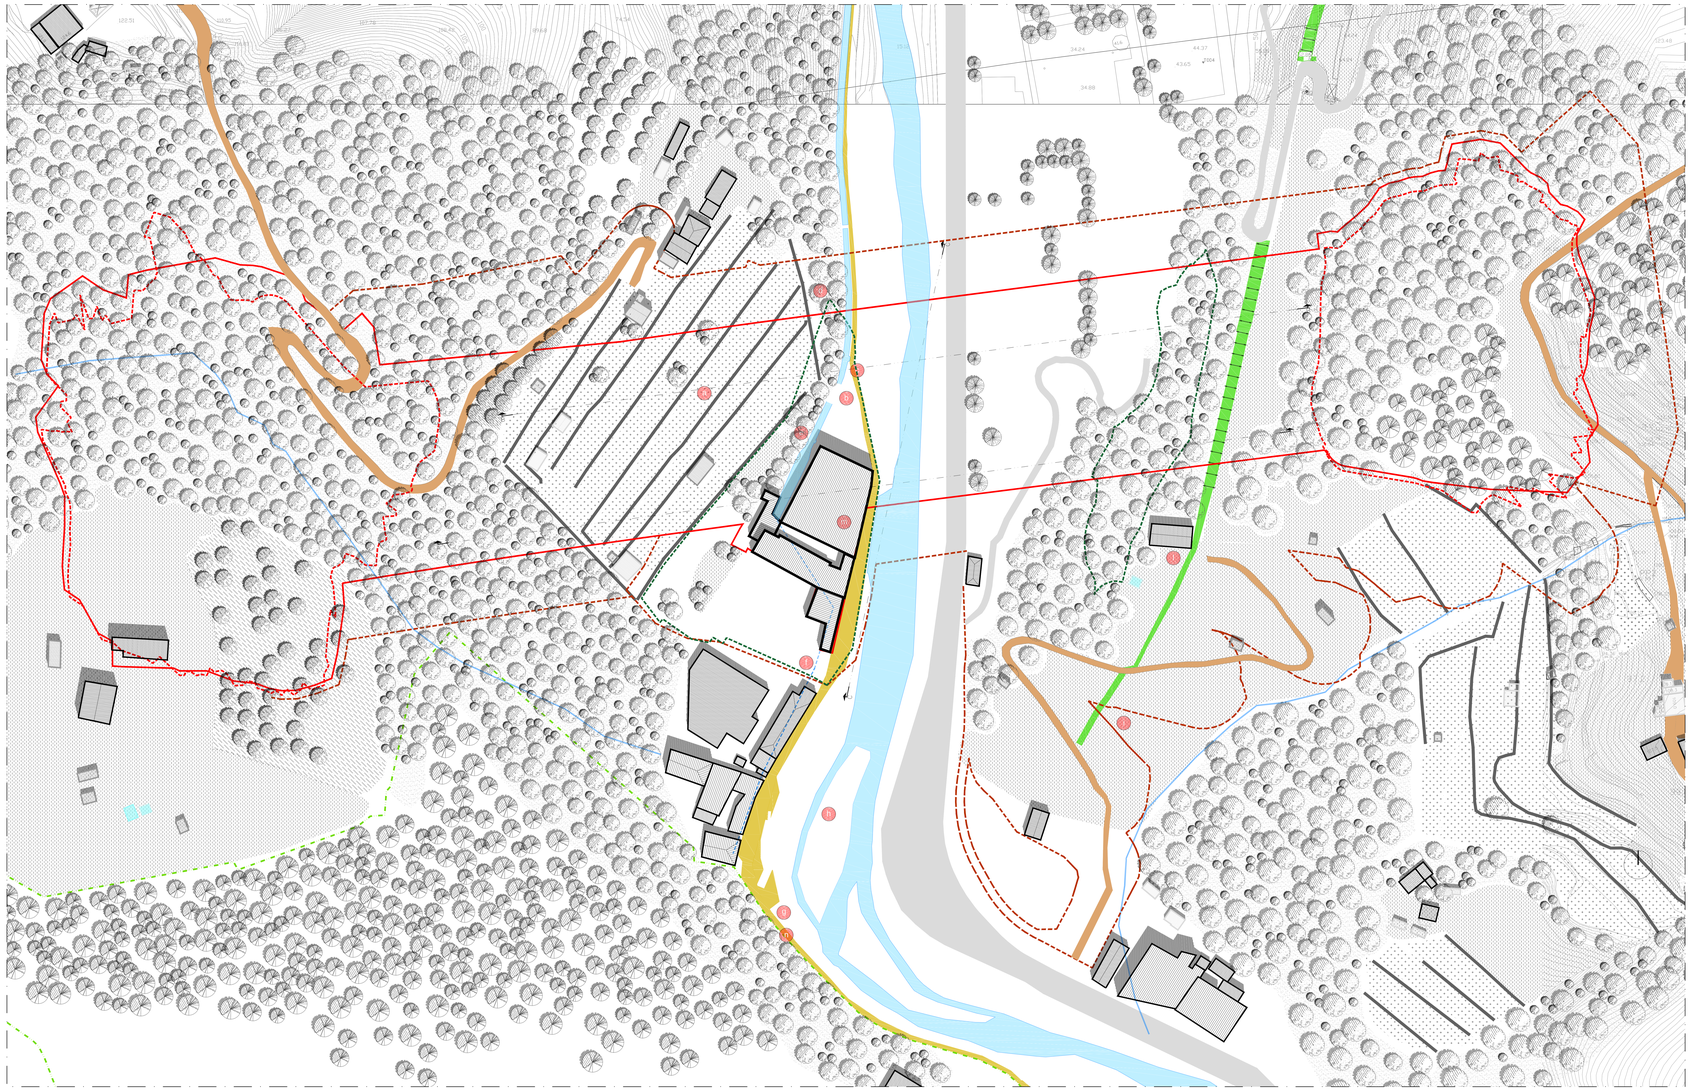

LEGENDA AMBITI VEGETAZIONALI

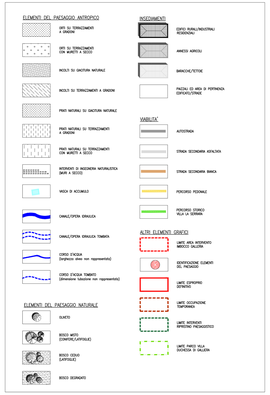

KEY-MAP

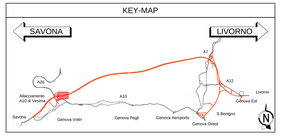

autostrade per l'italia

NODO STRADALE E AUTOSTRADALE DI GENOVA

Adeguamento del sistema
A7 - A10 - A12

PROGETTO ESECUTIVO

SOMME A DISPOSIZIONE

RIPRISTINO PAESAGGISTICO

Intervento di restauro Area Voltri

Transetto di Voltri - Elaborati generali
Planimetria rilievo del paesaggio

IL PROGETTISTA SPECIALISTICO	IL RESPONSABILE INTEGRAZIONE PRESTAZIONI SPECIALISTICHE	IL DIRETTORE TECNICO
Arch. Enrico Francesconi Ord. Arch. Milano n.10689 RESPONSABILE ARCHITETTURA E PAESAGGIO	Ing. Sara Frisiani Ord. Ingg. Genova N. 6832A	Ing. Orlando Marzia Ord. Ingg. Pisa n. 1246 PROGETTAZIONE NUOVE OPERE AUTOSTRADALI

CODICE IDENTIFICATIVO																		ORDINATORE
COMMESSA	LOTTO	FASE	ENTE	TIPO DOC.	OPERA/DISCIPLINA	PROGR.	REV.	FASE COMM.	TIPO COMM.	ORDINATORE SPECIALISTICO								N/A
110717	LL00	PE	SD	RPG	IR000	00000	D A U A			9013	- 0							SCALA 1:500

						REVISIONE
spea INGEGNERIA	PROJECT MANAGER Ing. Sara Frisiani Ord. Ingg. Genova N. 6832A		SUPPORTO SPECIALISTICO			0 2016 LUGLIO 2016
						1
						2
						3
Atlantia	REDATTO		VERIFICATO			4

VISTO DEL COMMITTENTE	VISTO DEL CONCEDENTE
autostrade per l'italia IL RESPONSABILE UNICO DEL PROCEDIMENTO Ing. Massimo Ceci	Ministero delle Infrastrutture e dei Trasporti DIPARTIMENTO PER LA RICERCA E L'INNOVAZIONE DIRIGENTE DELLA DIVISIONE VII - COORDINAMENTO DELLE ATTIVITÀ TECNICHE E LEGALI

IL PRESENTE DOCUMENTO NON POTRA' ESSERE COPIATO, RIPRODOTTO O ALTRIMENTI PUBBLICATO IN TUTTO O IN PARTE, SENZA IL CONSENSO SCRITTO DELLA SOC. AUTOSTRADE PER L'ITALIA S.P.A.. OGNI UTILIZZO NON AUTORIZZATO SARA' PERSEGUITO A NORMA DI LEGGE.
THIS DOCUMENT MAY NOT BE COPIED, REPRODUCED OR PUBLISHED, EITHER IN PART OR IN ITS ENTIRETY, WITHOUT THE WRITTEN PERMISSION OF THE AUTHORITY FOR LEGAL ACTION, UNDERTAKEN UNDER THE LAW, PROSECUTION OF LAW.

SCALA DI STAMPA: 1=1