


INTERVENTI

Id.	Sponda idrografica	Descrizione	Quantità	Unità di m.
1	Sinistra	Restauro fronte principale cimitero (parete semplice lungo strada vicino ingresso, h media 4 m largh. 13x54 m)	308,00	m ²
2	Sinistra	Restauro fronte principale cimitero (parete complessa lungo strada vicino ingresso, h media 10 m largh. 155 m)	1550,00	m ²
3	Sinistra	Restauro accesso sud cimitero (parete controterra, h media 11 m largh. 127 m)	1397,00	m ²
4	Sinistra	Restauro pareti esterne edificio principale accesso sud cimitero (h media 7 m perimetro 30 m)	210,00	m ²
5	Sinistra	Rifacimento pavimento accesso sud cimitero	522,00	m ²
6	Sinistra	Restauro giunto trapano e muro cimitero	30,00	m ²
7	Sinistra	Restauro pavimentazione vialetti cimitero	1.186,00	m ²
8	Destra	Rifacimento pavimentazioni spazi antistanti le abbazie	505,00	m ²
9	Destra/Sinistra	Demolizione passerella pedonale esistente	155,00	m ²
10	Destra	Progetto area destra Lairo e restauro muri di fascia dei terrazzamenti Hmedia = 4metri	165,00	m
11	Destra	Restauro muri di fascia in pietra Hmedia = 2 m	50,00	m
12	Destra	Recupero pavimentazioni storiche	455,00	m ²
13	Destra	Recupero canalizzazione "beato"	290,00	m ²
14	Destra	Ponte carrabile	59,50	m
15	Destra	Recupero percorsi pedonali esistenti	80,00	m ²
16	Sinistra	Strada di accesso e parcheggio destro	5.600,00	m ²
17	Sinistra	Sistemazione SP 456	2.600,00	m ²
18	Sinistra	Rifacimento marciapiede larghezza media 1,2 m	360,00	m
19	Sinistra	Ripristino morfologico e idrosemina	11.000,00	m ²
20	Destra/Sinistra	Arredo urbano	n.54	elementi

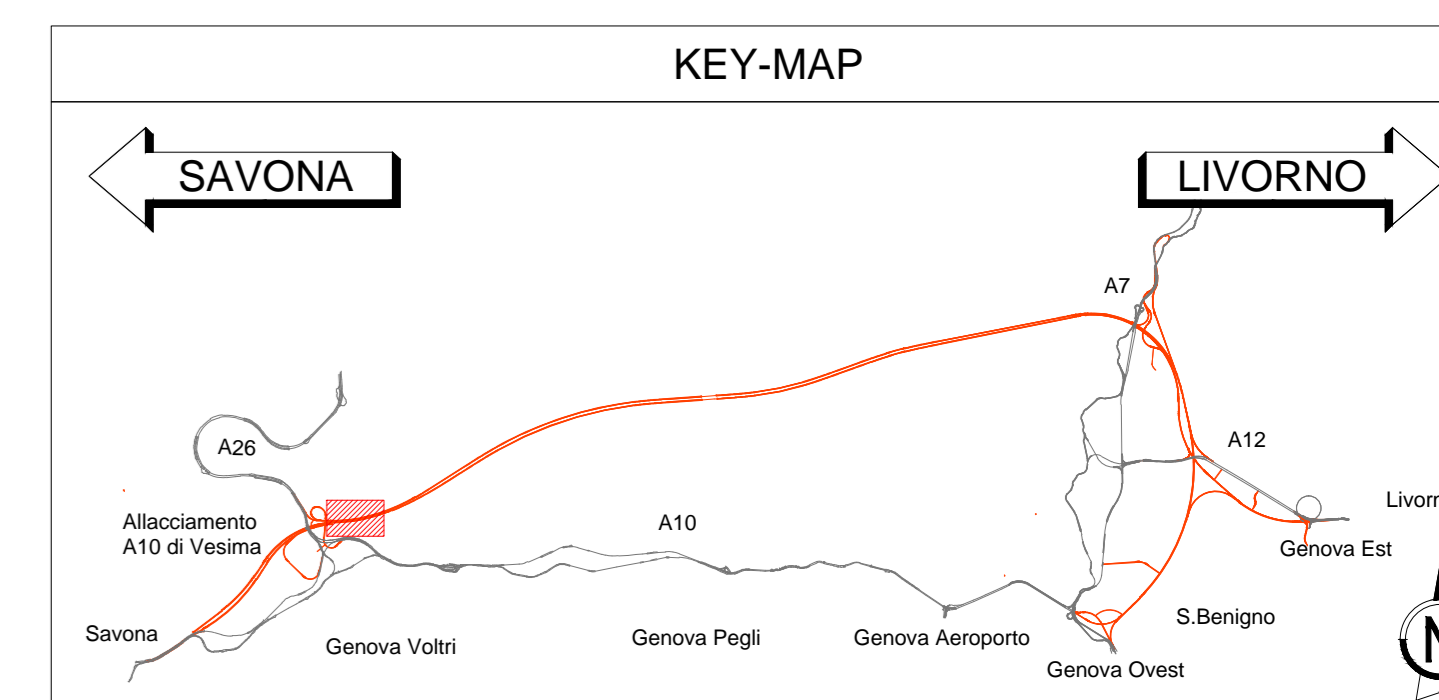

NODO STRADALE E AUTOSTRADALE DI GENOVA

Adeguamento del sistema
A7 - A10 - A12

PROGETTO ESECUTIVO

SOMME A DISPOSIZIONE

RIPRISTINO PAESAGGISTICO

Intervento di restauro Area Voltri

Transetto di Voltri - Elaborati generali
Masterplan del ripristino paesaggistico

IL PROGETTISTA SPECIALISTICO Arch. Enrico Ferraresi Ord. Arch. Milano n. 16885 RESPONSABILE ARCHITETTURA E PAESAGGISTICA		IL RESPONSABILE INTEGRAZIONE PRESTAZIONI SPECIALISTICHE Ing. Sara Fisani Ord. Ingg. Genova N. 38784		IL DIRETTORE TECNICO Ing. Orlando Mazza Ord. Ingg. Pavia N. 1496	
CODICE IDENTIFICATIVO AFFIDAMENTO/OBJECTO 110717 LL00 PE SD RPG		AFFIDAMENTO/OBJECTO 00000 DAUA 9016 - 0		ORDINATORE SCALA 1:1000	
PROJECT MANAGER Ing. Sara Fisani Ord. Ingg. Genova N. 38784		SUPPORTO SPECIALISTICO VERIFICATO		REVISIONE n. Data 1 LUGLIO 2018 2 3 4	
VISTO DEL COMMITTENTE IL RESPONSABILE UNICO DEL PROCEDIMENTO Ing. Adriano Sabatini		VISTO DEL CONCESSIONE Ministero delle Infrastrutture e dei Trasporti Direzione Regionale per le Infrastrutture e i Trasporti Liguria			