


- LEGENDA:**
- Inerbimento con idrosemina
  - Intervento tipo A: cespuglieto mesofilo
  - Intervento tipo B: cespuglieto arborato mesofilo
  - Intervento tipo C: cespuglieto arborato termofilo

- SPECIE VEGETAZIONALI:**
- Olea europea
  - Pyrus calleryana chanticleer
  - Tilia Cordata

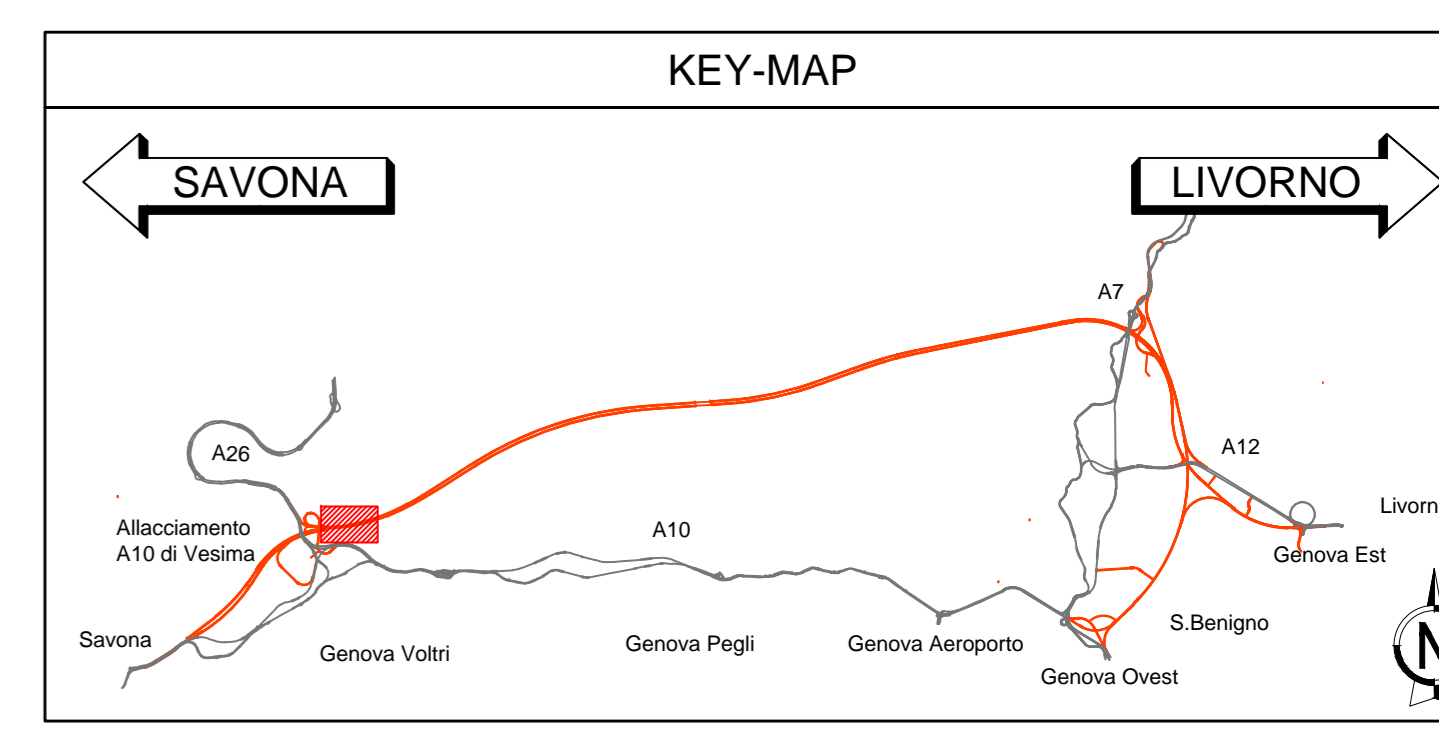

**autostrade per l'italia**

**NODO STRADALE E AUTOSTRADALE DI GENOVA**

Adeguamento del sistema  
A7 - A10 - A12

**PROGETTO ESECUTIVO**

**SOMME A DISPOSIZIONE**

**RIPRISTINO PAESAGGISTICO**

Intervento di restauro Area Voltri

Tranetto di Voltri - Elaborati generali  
Planimetria opere a verde

IL PROGETTISTA SPECIALISTICO Ing. Dario Mazzoni Ord. Ingg. Milano N. 4330/87 RESPONSABILE MATURAZIONE E VERIFICAZIONE	IL RESPONSABILE INTERAZIONE PRESTAZIONI SPECIALISTICHE Ing. Sara Frisari Ord. Ingg. Genova N. 9818/A	IL DIRETTORE TECNICO Ing. Claudio Maza Ord. Ingg. Pavia N. 1696 PROGETTAZIONE NUOVE OPERE AUTOSTRADALI
--	--	---

CODICE IDENTIFICATIVO 110717 LL00 PE SD RP G IR000 00000 DSUA 9033 - 0	SCALA 1:500
---	----------------

PROJECT MANAGER Ing. Sara Frisari Ord. Ingg. Genova N. 9818/A	SUPPORTO SPECIALISTICO Ing. Sara Frisari Ord. Ingg. Genova N. 9818/A	REVISIONI N.   DATA 1   LUGLIO 2018 2   3   4
---	--	--

VISTO DEL COMMITTENTE autostrade per l'italia IL RESPONSABILE ESECUTIVO (PROCEDIMENTO) Ing. Adriano Sabatini	VISTO DEL CONCESSIONARIO Ministero delle Infrastrutture e dei Trasporti Direzione Regionale Infrastrutture e Trasporti Genova
---	--