STATO DI FATTO CON MAPPATURA DEI MATERIALI

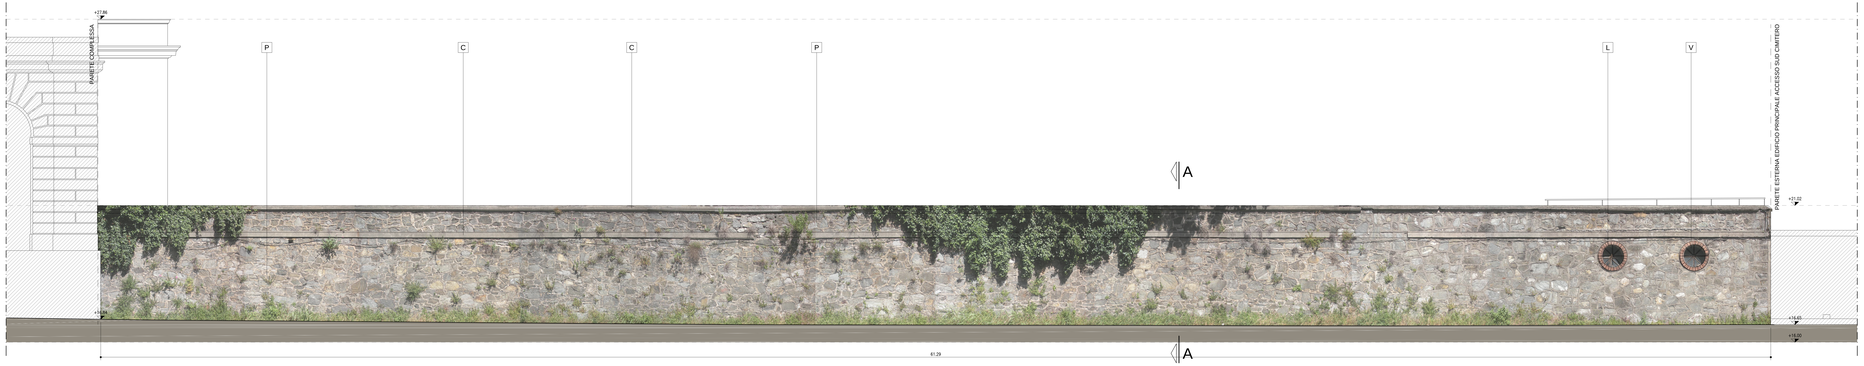

PROSPETTO PARETE SEMPLICE FRONTE PRINCIPALE CIMITERO - STATO DI FATTO - RILIEVO MATERICO E FOTOGRAFICO - scala 1:50

LEGENDA MATERIALI

P	PIETRA
C	CEMENTO (COPERTINE - FASCE)
L	LATERZIO
P	PIETRA (ZOCCOLATURE)
V	VETRO

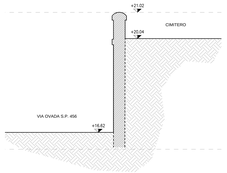

SEZIONE A-A'

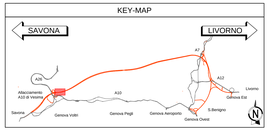

ANALISI TIPOLOGIE DI DEGRADO E INDIVIDUAZIONE CATEGORIE DI INTERVENTO

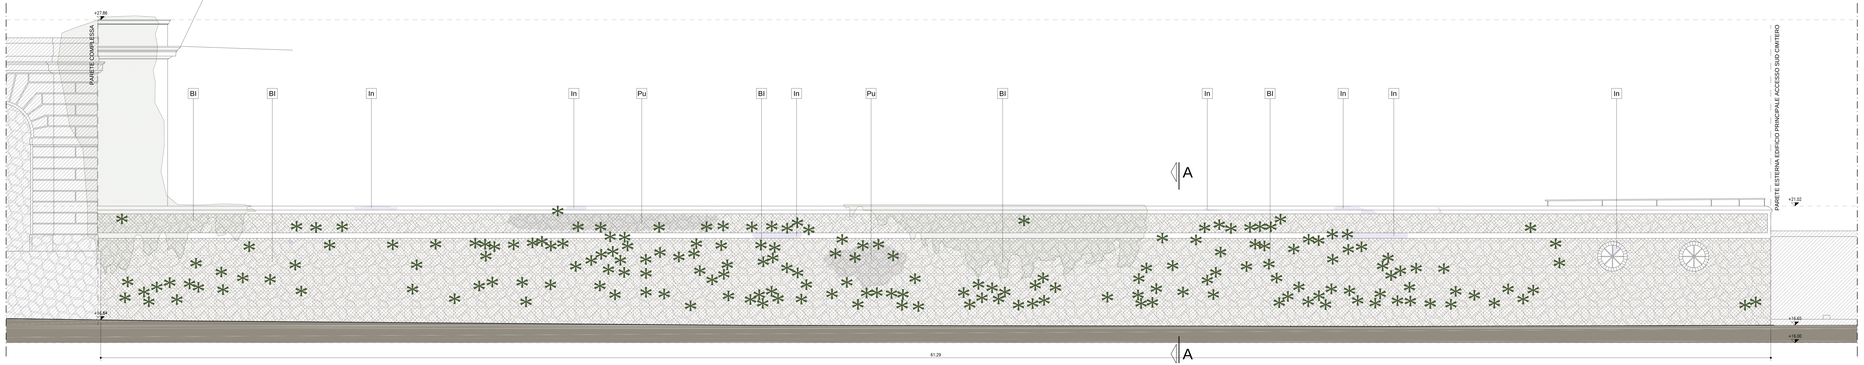

PROSPETTO PARETE SEMPLICE FRONTE PRINCIPALE CIMITERO - PROGETTO - scala 1:50

LEGENDA INTERVENTI

BI	BONIFICA ERBE INFESTANTI
P	PULITURA ELEMENTI LAPIDEI
In	INTEGRAZIONE

ALTERAZIONE E DEGRADAZIONI	CAUSE	INTERVENTI E TRATTAMENTI	
CROSTA	Azione di microrganismi e di inquinanti; ossidazione; circolazione d'aria scarsa o assente.	Pulitura manuale e rimozione di materiali estranei mediante spazzolature e raggiatura. Pulitura attraverso cicli di lavaggi con acqua nebulizzata e detergente neutro. Tinteggiatura.	P
LACUNA	Caduta o perdita di parti della tessitura muraria o degli elementi architettonici.	Integrazione delle parti mancanti con materiale compatibile con quello originale.	In
PATINA	Biodeterogeni.	Pulitura. Applicazione di un protettivo ad azione idrorepellente.	P
PRESENZA DI VEGETAZIONE	Accumuli di umidità; attacco di organismi autorotifi.	Inezione di diserbanti per far seccare le radici. Asportazione delle piante tramite taglio. Pulizia della zona. Stuccatura e rinaccimento.	BI
PRESENZA DI VEGETAZIONE	Accumuli di umidità; attacco di organismi autorotifi.	Inezione di diserbanti per far seccare le radici. Asportazione delle piante tramite taglio. Pulizia della zona. Stuccatura e rinaccimento.	BI

autostrade per l'italia

NODO STRADALE E AUTOSTRADALE DI GENOVA

Adeguamento del sistema
A7 - A10 - A12

PROGETTO ESECUTIVO

SOMME A DISPOSIZIONE

RIPRISTINO PAESAGGISTICO

Intervento di restauro Area Voltri

Cimitero di Voltri - Int. 1 - Fronte semplice cimitero
Prospetto stato di fatto e di progetto

IL PROGETTISTA SPECIALISTICO	IL RESPONSABILE INTEGRAZIONE PRESTAZIONI SPECIALISTICHE	IL DIRETTORE TECNICO
Arch. Enrico Frassinoni Dott. Agr. Stefano Lorenzi RESPONSABILE ARCHITETTURA E PAESAGGIO	Ing. Sara Frisiani Ord. Ing. Genova N. 9633A	Ing. Orlando Nicora Ord. Ing. Pavia N. 1464 PROGETTAZIONE NUOVA OPERA AUTOSTRADALI

CODICE IDENTIFICATIVO (Progetto - Unità Fisica - Disciplina - Progressivo - Revisione)

RIFERIMENTO PROGETTO			RIFERIMENTO DIRETTORIO			RIFERIMENTO ELABORATO				ORDINATORE
110717	LL00	PE	SD	RPG	IR000	RIP01	D A U A	9108	- 0	-

SCALA: 1:50

spea INGEGNERIA per Atlantia	PROGETTI MANDANTI Ing. Sara Frisiani Ord. Ing. Genova N. 9633A	ASPETTI SPECIALISTICI	REVISIONE n. data 0 LUGLIO 2016 1 2 3 4
	REDATTO	VERIFICATO	

	VISTO DEL COMMITTENTE	VISTO DEL CONCEDENTE
	autostrade per l'italia IL RESPONSABILE UNICO DEL PROCEDIMENTO Ing. Alberto Selleri	Ministero delle Infrastrutture e dei Trasporti DIPARTIMENTO PER LA RICERCA E LE INFRASTRUTTURE STRADALI Ministero delle Infrastrutture e dei Trasporti DIPARTIMENTO PER LA RICERCA E LE INFRASTRUTTURE STRADALI

IL PRESENTE DOCUMENTO NON POTRA' ESSERE COPIATO, RIPRODOTTO O ALTRIMENTI PUBBLICATO, IN TUTTO O IN PARTE, SENZA IL CONSENSO SCRITTO DELL'ING. ANTONINO PIZZI - C.F.: PZZ NTN 55L21 G224 Z - P.I.: 00893510822 - ORD. PROFESSIONALE INGEGNERI DI GENOVA N. 1287 - TEL. 010 8421211 - FAX 010 8421200 - EMAIL: ANTONINO.PIZZI@POSTACERTA.ENGINEERING.IT