CRESTE E FRONTE MURO
PRESENZA DI VEGETAZIONE RAMPICANTE

PARAMETO MURARIO
PRESENZA DI VEGETAZIONE INFESTANTE CON RADICI FRA I CONCI

CRESTE, PARAMETO MURARIO E FASCE DECORATIVE
PRESENZA DI LACUNE E DI PRECEDENTI INTERVENTI DI RIPRISTINO

CRESTE E FASCE DECORATIVE
PRESENZA DI LACUNE

FRONTE MURO
PRESENZA DI CAVI

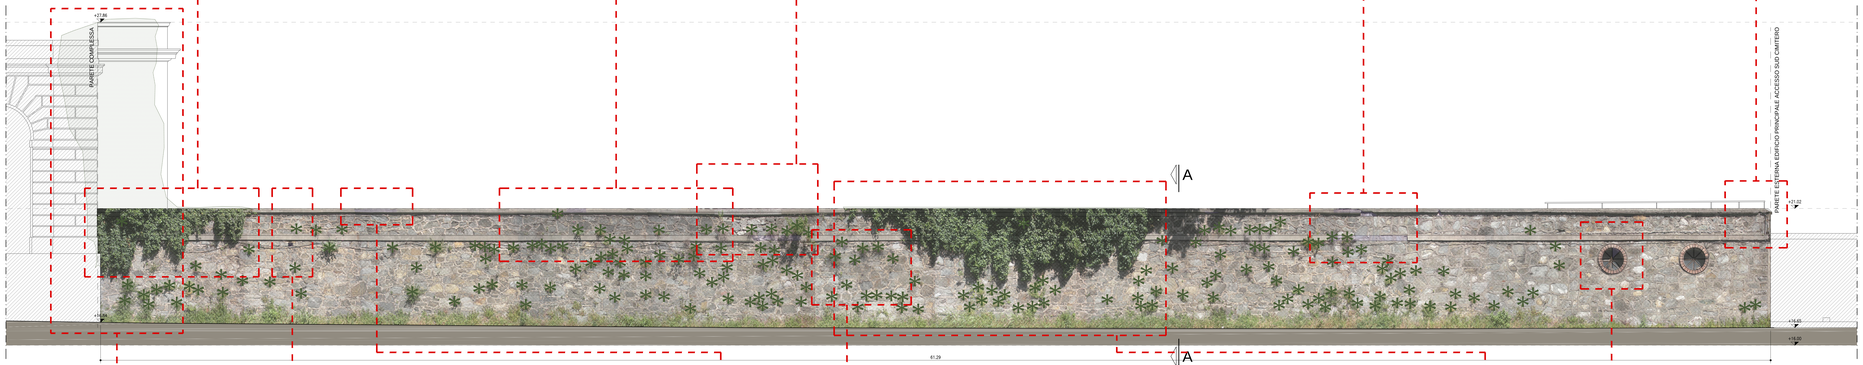

FRONTE MURO
PRESENZA DI VEGETAZIONE RAMPICANTE

PARAMETO MURARIO
PRESENZA DI FORI E LACUNE

CRESTE E FASCE DECORATIVE
PRESENZA DI LACUNE

PARAMETO MURARIO
PRESENZA DI PATINA E CROSTE NERE

FRONTE MURO
PRESENZA DI VEGETAZIONE RAMPICANTE

APERTURE
PRESENZA DI VETRI ROTTI

ALTERAZIONE E DEGRADAZIONI	CAUSE		INTERVENTI E TRATTAMENTI
CROSTA	Azione di microrganismi e di inquinanti; ossidazione; circolazione d'aria scarsa o assente.	P	Pulitura manuale e rimozione di materiali estranei mediante spazzolature a saggina. Pulitura attraverso cicli di lavaggi con acqua nebulizzata e detergente neutro. Tinteggiatura.
LACUNA	Caduta o perdita di parti della tessitura muraria o degli elementi architettonici.	In	Integrazione delle parti mancanti con materiale compatibile con quello originale.
PATINA	Biodeterogeni.	P	Pulitura. Applicazione di un protettivo ad azione idrorepellente.
PRESENZA DI VEGETAZIONE	Accumuli di umidità; attacco di organismi autotrofi.	BI	Inesitoro di diserbanti per far seccare le radici. Asportazione delle piante tramite taglio. Pulizia della zona. Succiatura e risarcimento.
PRESENZA DI VEGETAZIONE	Accumuli di umidità; attacco di organismi autotrofi.	BI	Inesitoro di diserbanti per far seccare le radici. Asportazione delle piante tramite taglio. Pulizia della zona. Succiatura e risarcimento.

KEY-MAP

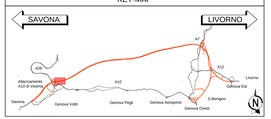

autostrade per l'italia

NODO STRADALE E AUTOSTRADALE DI GENOVA

Adeguamento del sistema
A7 - A10 - A12

PROGETTO ESECUTIVO

SOMME A DISPOSIZIONE

RIPRISTINO PAESAGGISTICO

Intervento di restauro Area Voltri

Cimitero di Voltri - Int. 1 - Fronte semplice cimitero
Prospetto di progetto su base fotografica

IL PROGETTISTA SPECIALISTICO	IL RESPONSABILE INTEGRAZIONE PRESTAZIONI SPECIALISTICHE	IL DIRETTORE TECNICO
dott. Emilio Francesconi Dott. Agr. Stefano Lorenzi RESPONSABILE ARCHITETTURA E PAESAGGIO	Ing. Sara Frisper Ord. Ing. Genova N. 9633A	Ing. Orlando Manna Ord. Ing. Pavia N. 1464 PROGETTAZIONE NUOVA OPERA (AUTOSTRADA)

CODICE IDENTIFICATIVO										ORDINATORE
ANNO	PROGETTO	FASE	ENTE	TIPO DOC.	PROGR.	REVISIONE	PROGR.	REVISIONE		
2017	110717	LL00	PE	SD	RPG	IR000	RIP01	D A U A	9109 - 0	n.a.

spea ENGINEERING per Atlantia	PROJECT MANAGER Ing. Sara Frisper Ord. Ing. Genova N. 9633A	ASPETTO SPECIALISTICO		SCALA 1:50
	REDATTO	VERIFICATO		REVISIONE 0 data 1 data 2 3 4 5

VISTO DEL COMMITTENTE	VISTO DEL CONCEDENTE
autostrade per l'italia IL RESPONSABILE UNICO DEL PROCEDIMENTO Ing. Alberto Selleri	Ministero delle Infrastrutture e dei Trasporti DIPARTIMENTO PER LA RETE STRADALE E AUTOSTRADALE Ministero delle Infrastrutture e dei Trasporti DIPARTIMENTO PER LA RETE STRADALE E AUTOSTRADALE

IL PRESENTE DOCUMENTO NON POTRA' ESSERE COPIATO, RIPRODOTTO O ALTRIMENTI PUBBLICATO, IN TUTTO O IN PARTE, SENZA IL CONSENSO SCRITTO DELL'AUTORE DEL DOCUMENTO. OGNI UTILIZZO NON AUTORIZZATO SARA' PERSEGUITO A NORMA DI LEGGE.
THIS DOCUMENT MAY NOT BE COPIED, REPRODUCED OR PUBLISHED, EITHER IN PART OR IN ITS ENTIRETY, WITHOUT THE WRITTEN PERMISSION OF THE AUTHOR. ANY UNAUTHORIZED USE WILL BE PROSECUTED BY LAW.

SCALA DI STAMPA: 1=1