


PLANIMETRIA CON INDIVIDUAZIONE DELLA PARETE SEMPLICE DEL FRONTE PRINCIPALE CIMITERO - scala 1:200

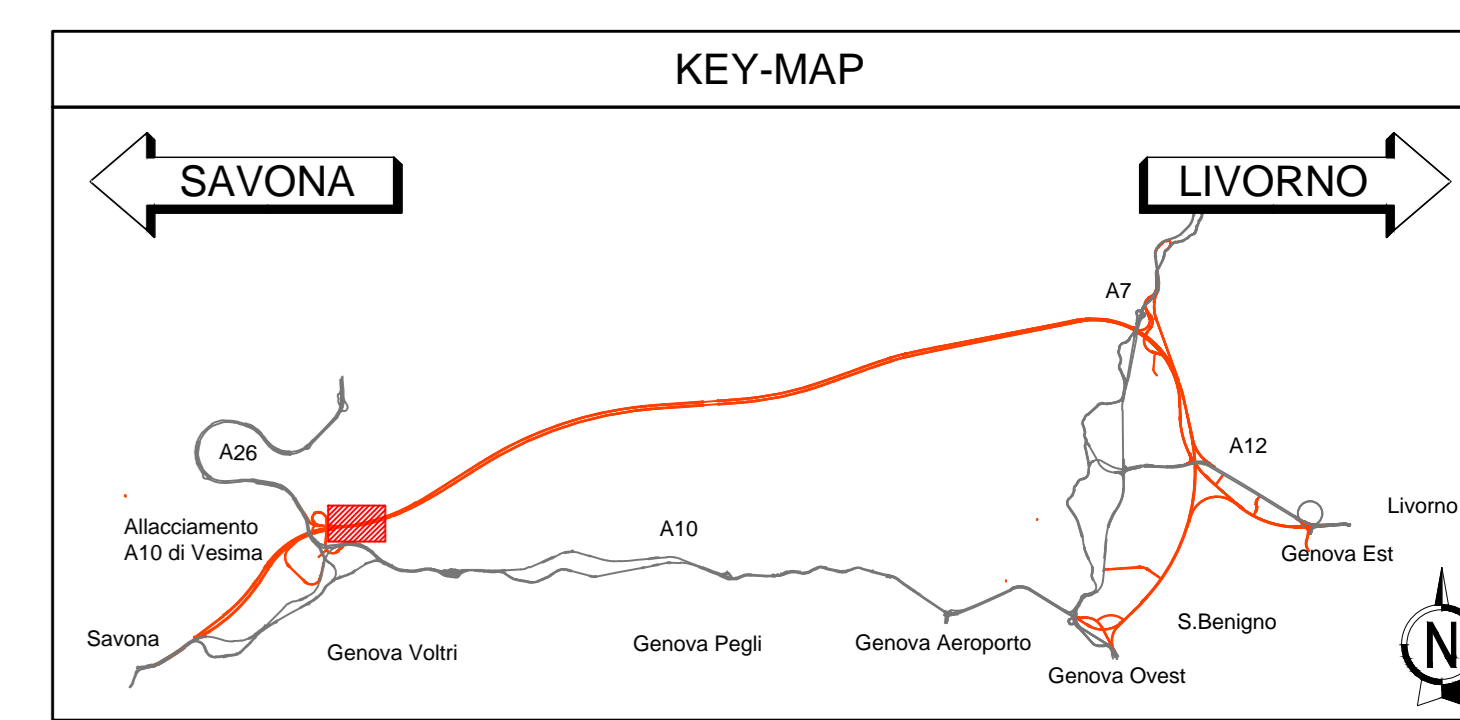

autostrade per l'italia

NODO STRADALE E AUTOSTRADALE DI GENOVA

Adeguamento del sistema  
A7 - A10 - A12

PROGETTO ESECUTIVO

SOMME A DISPOSIZIONE

RIPRISTINO PAESAGGISTICO

Intervento di restauro Area Voltri

Cimitero di Voltri - Int. 2 - Fronte complesso cimitero

Planimetria di restauro

IL PROGETTISTA SPECIALISTICO Ing. Enzo Fossano Via San Marco 108B 10126 TORINO (TO) RESPONSABILI ARCHITETTURA E PAESAGGIO	IL RESPONSABILE INTEGRAZIONE PROIEZIONE SPECIFICAZIONE Ing. Gian Franco Via S. Maria N. 818A PROIEZIONE NUOVE OPERE AUTOSTRADALI	IL DIRETTORE TECNICO Ing. Oreste Nanni Via S. Maria N. 108 PROIEZIONE NUOVE OPERE AUTOSTRADALI	PROGETTAZIONE
110717	LL00 PE/SD/RPG	IR000	RIP02 DAUA 9110 - 0
PROJECT MANAGER Ing. Gian Franco Via S. Maria N. 818A		SUPPORTO SPECIALE Ing. Gian Franco	REVISIONE 1 2 3 4 5
spca INGENIERING		Atlantia	

VISTO DEL COMMITTENTE  
autostrade per l'italia

VISTO DEL CONCESSIONARIO  
Ministero delle Infrastrutture e dei Trasporti  
Ministero delle Attività Produttive