STATO DI FATTO CON MAPPATURA DEI MATERIALI

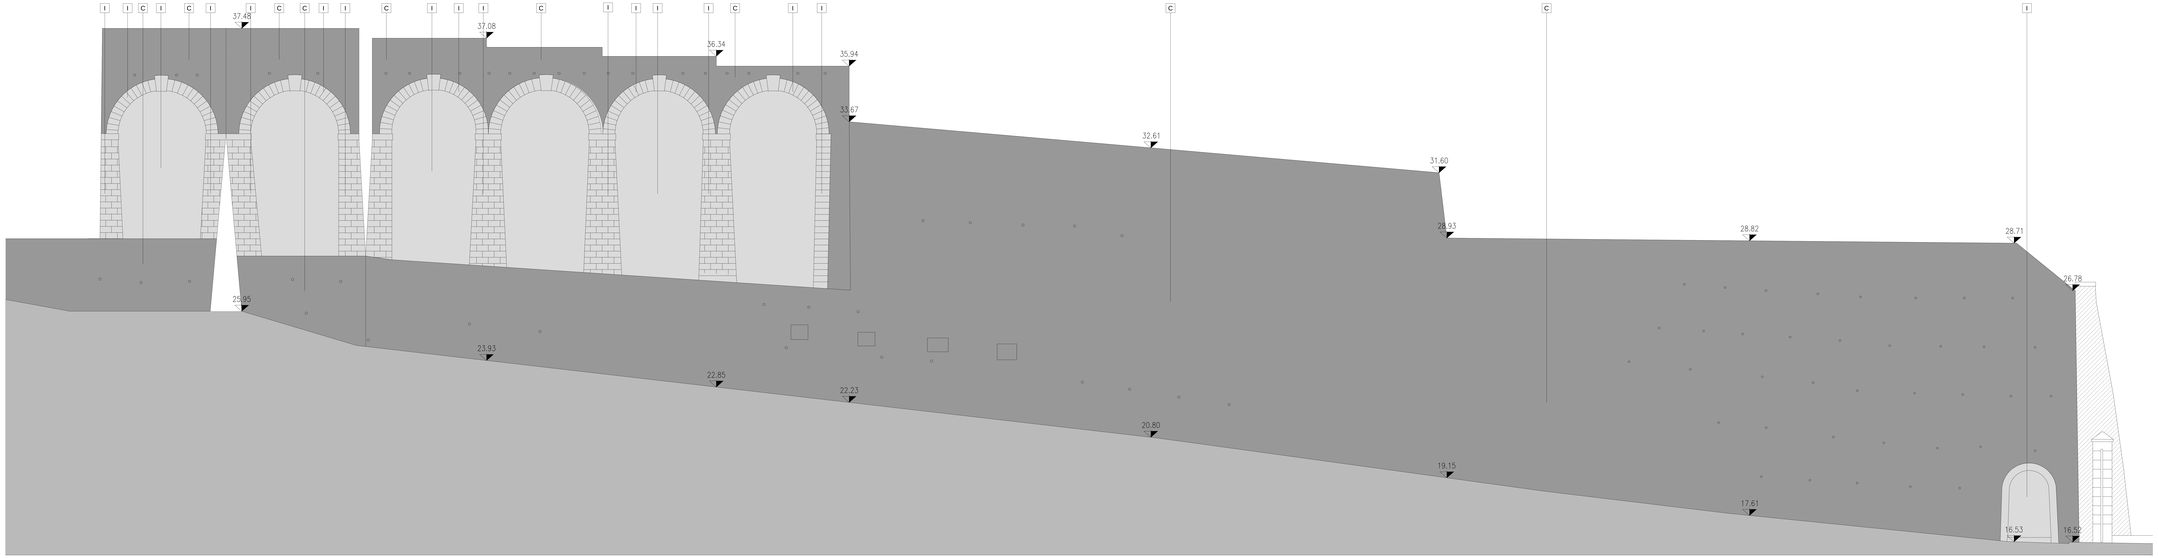

LEGENDA MATERIALI

I	INTONACO
C	CEMENTO

KEY-MAP

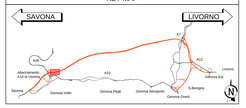

autostrade per l'italia

NODO STRADALE E AUTOSTRADALE DI GENOVA

Adeguamento del sistema
A7 - A10 - A12

PROGETTO ESECUTIVO

SOMME A DISPOSIZIONE

RIPRISTINO PAESAGGISTICO

Intervento di restauro Area Voltri

Cimitero di Voltri - Int. 3 - Restauro sud cimitero
Prospetto stato di fatto

IL PROGETTISTA SPECIALISTICO	IL RESPONSABILE INTEGRAZIONE PRESTAZIONI SPECIALISTICHE	IL DIRETTORE TECNICO
Arch. Maria Francesca Bruzzese Ordine Architetti PPC REFERENTE DELL'ARCHITETTURA	Ing. Maria Teresa Grassi Ordine Ingegneri Genova n. 9653A	Ing. Orlando Maria Ordine Ingegneri Genova n. 7246 PROGETTISTA DIMILAVORI AUTOSTRADALI

| CODICE IDENTIFICATIVO | | |