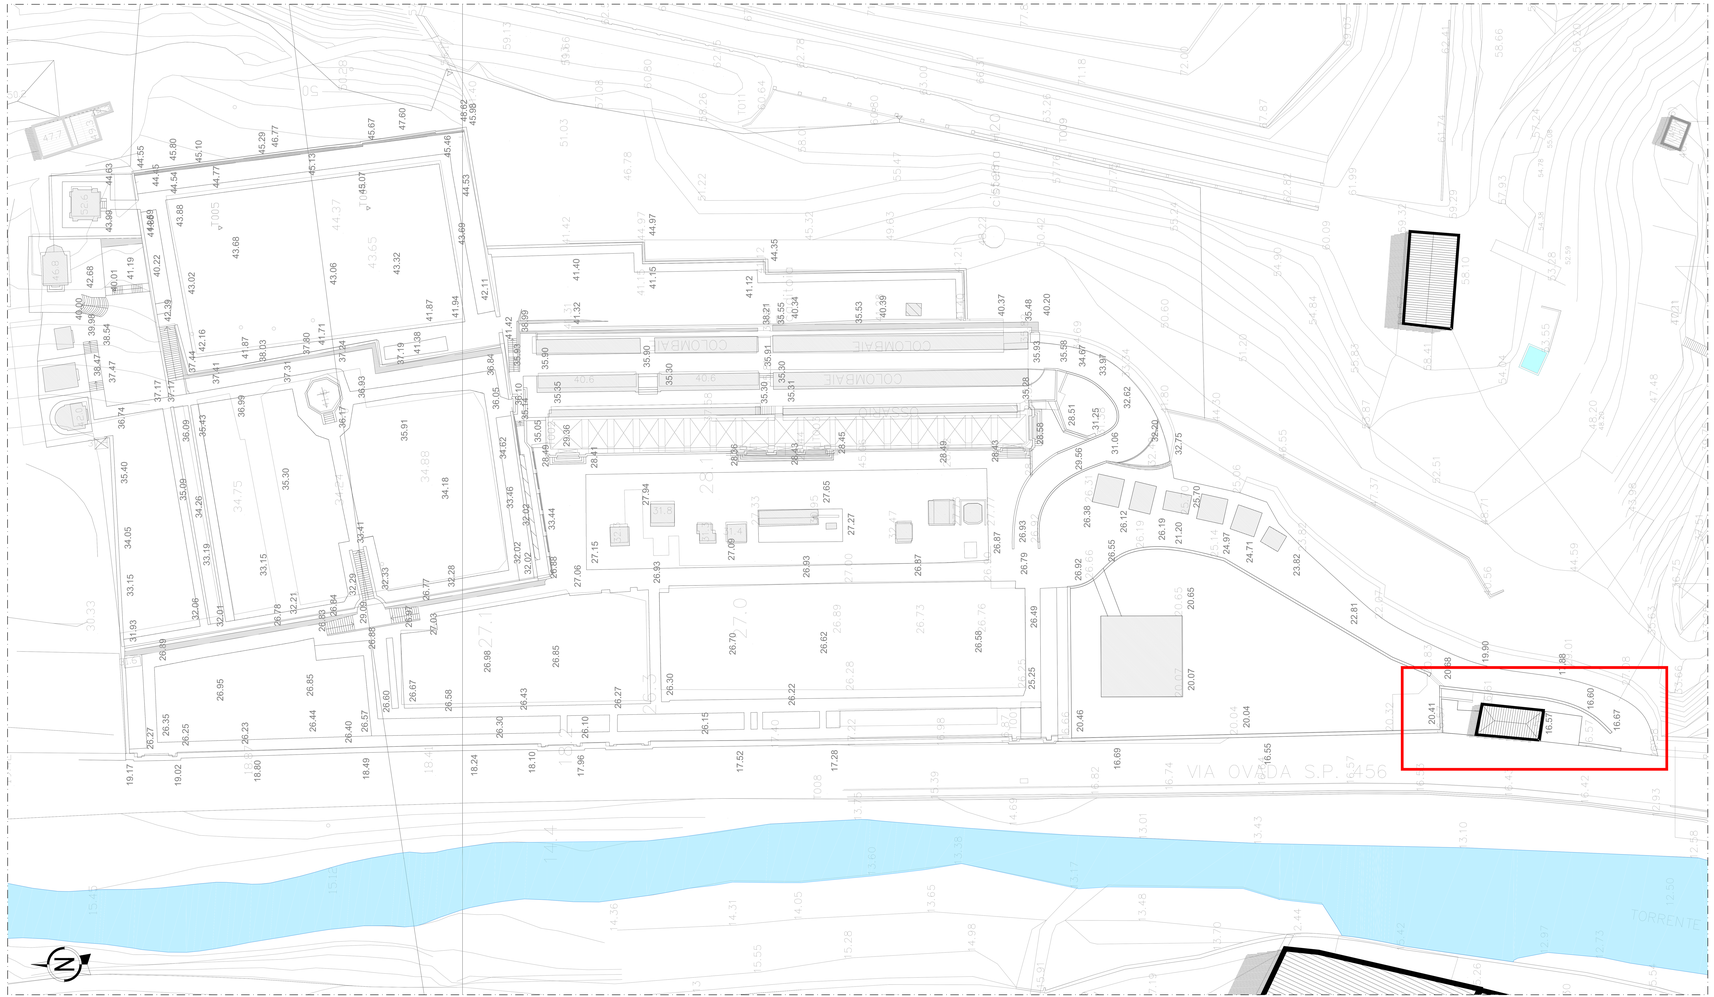

PLANIMETRIA CON INDIVIDUAZIONE DELL'EDIIFICIO PRINCIPALE DEL CIMITERO - scala 1:200

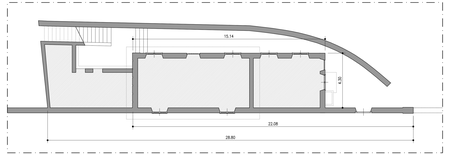

EDIFICIO PRINCIPALE DEL CIMITERO - PIANTA PIANO TERRA - scala 1:100

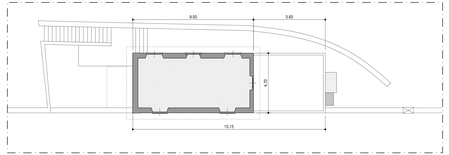

EDIFICIO PRINCIPALE DEL CIMITERO - PIANTA PIANO PRIMO - scala 1:100

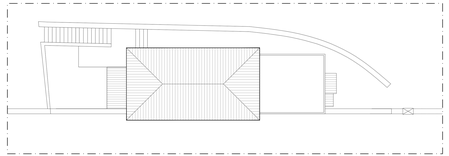

EDIFICIO PRINCIPALE DEL CIMITERO - PIANTA DELLA COPERTURA - scala 1:100

KEY-MAP

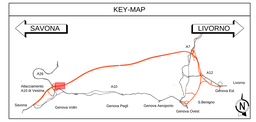

autostrade per l'italia

NODO STRADALE E AUTOSTRADALE DI GENOVA

Adeguamento del sistema
A7 - A10 - A12

PROGETTO ESECUTIVO

SOMME A DISPOSIZIONE

RIPRISTINO PAESAGGISTICO

Intervento di restauro Area Voltri

Cimitero di Voltri - Int. 4 - Edificio cimitero
Planimetria di restauro

IL PROGETTISTA SPECIALISTICO	IL RESPONSABILE INTEGRAZIONE PRESTAZIONI SPECIALISTICHE	IL DIRETTORE TECNICO
Arch. Enrico Fiaschetti Ord. Arch. Milano n.10889 RESPONSABILE DELL'INTEGRAZIONE DI PRESTAZIONI SPECIALISTICHE	Ing. Gianfranco Bruno Ord. Ingg. Genova N. 8034	Ing. Orietta Bruno Ord. Ingg. Genova N. 2496 Ing. Sara Frisiani Ord. Ingg. Genova N. 8034 PROGETTAZIONE INFRASTRUTTURE (PERM. AUTOSTRADA)

CODICE IDENTIFICATIVO

RIFERIMENTO PROGETTO			RIFERIMENTO DIRETTORIO				RIFERIMENTO ELABORATO				ORDINATORE
Sez.	Lotto	Fase	Cod. Opera	Tipo	Cod. Elab.		Cod. Opera	Tipo	Cod. Elab.	Rev.	A4
110717	L100	PE	SD	RPG	IR000		RIP04	DA	A	9117	- 0

SCALA 1:200-1:100

spea engineering	PROJECT MANAGER Ing. Sara Frisiani Ord. Ingg. Genova N. 8034	SUPPORTO SPECIALISTICO		REVISIONE n° revisione data revisione
per Atlantia	REDATTO:	VERIFICATO:		1 2 3 4 5

VISTO DEL COMMITTENTE	VISTO DEL CONCEDENTE
autostrade per l'italia IL RESPONSABILE DEL PROCEDIMENTO Ing. Marco Vitale	Ministero delle Infrastrutture e dei Trasporti DIPARTIMENTO PER LA RETE STRADALE E AUTOSTRADALE DIRIGENTE DELLA DIVISIONE 2 - VIGILANZA SULLE AUTOSTRADE

I TESSERI DISEGNI NON DEVE COPIARE, DARE ORIGINALI O COPIARE TERZI SENZA IL CONSENSO DEL DIRETTORE DEL PROGETTO. LA DITTA DEVE RIFERIRSI SOLO ALLE QUOTE ED ALLE DIMENSIONI, NON RISPETTATE DURANTE LA ESECUZIONE DEL LAVORO, DEVE ESSERE SEGNALATO PER ISCRITTO AL DIRETTORE DEL PROGETTO. LA DITTA DEVE ESEGUIRE LE LAVORAZIONI SECONDO GLI ELABORATI DI PROGETTO.

SCALA DI STAMPA: 1:1