



SEZIONE TIPOLOGICA INTERVENTO RESTAURO VIALETTI CIMETERO - SCALA 1:50

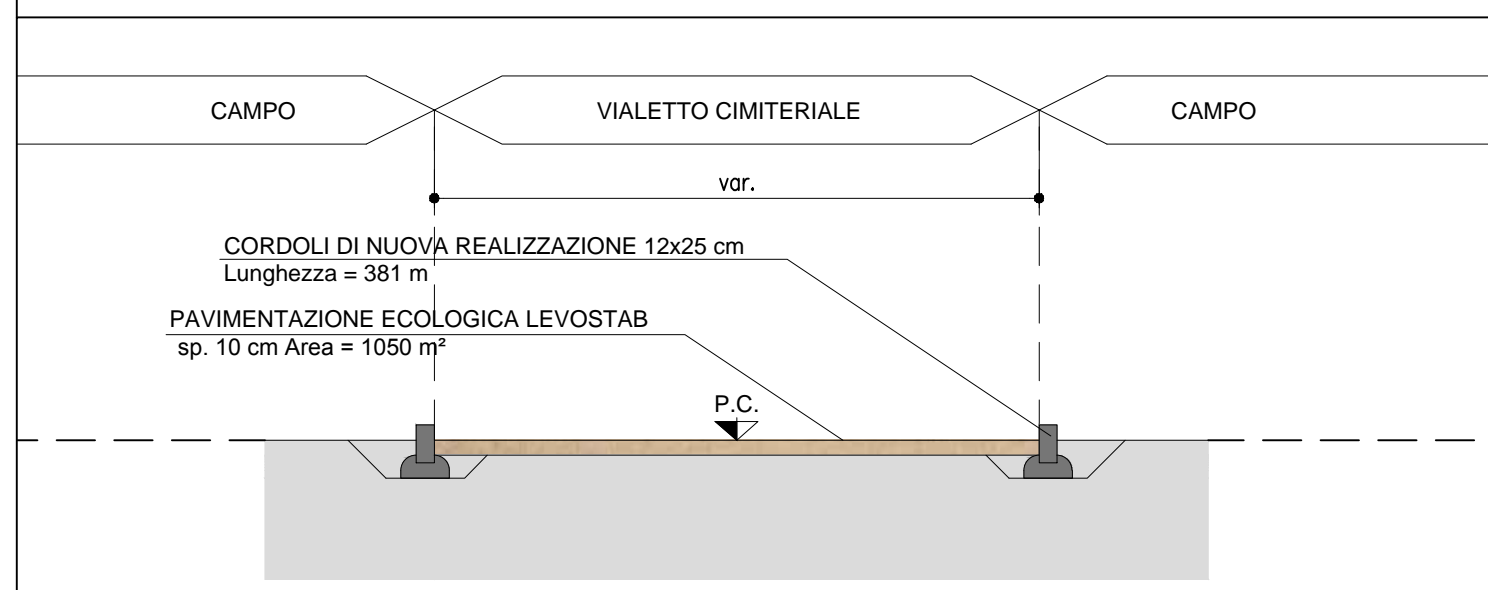


ESEMPI DI APPLICAZIONE LEVOSTAB



KEY-MAP

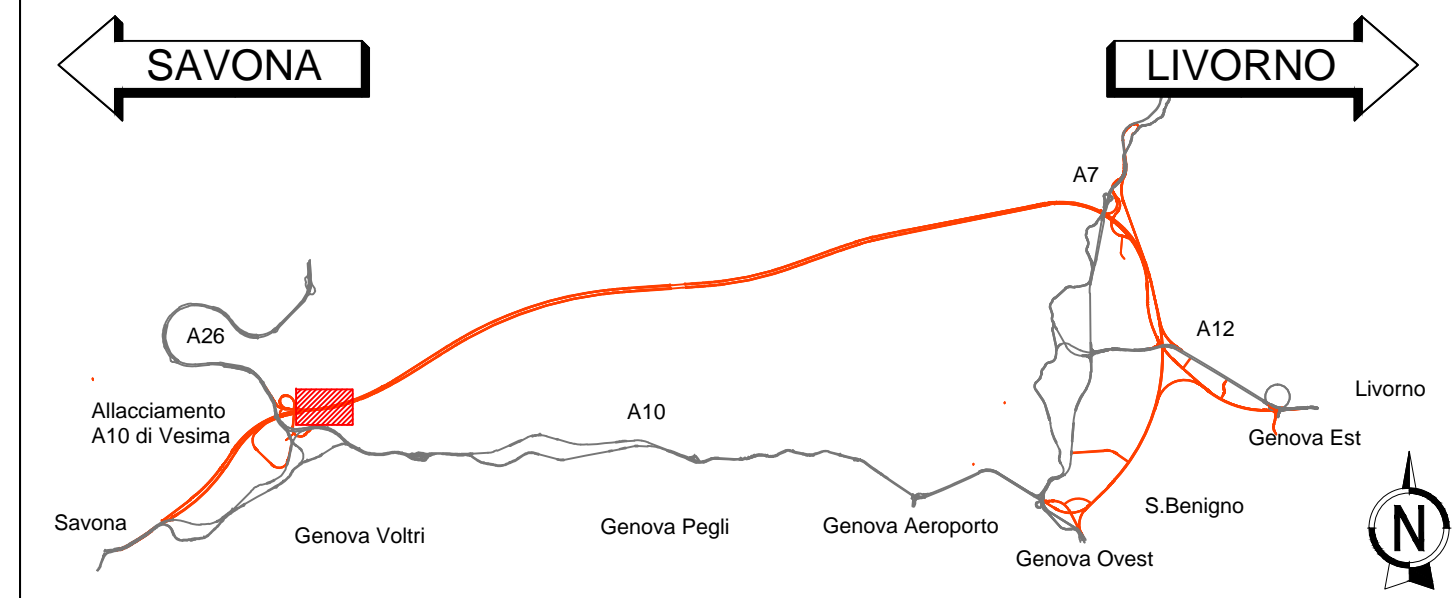

RESTAURO VIALETTI CIMETERO - STATO DI FATTO

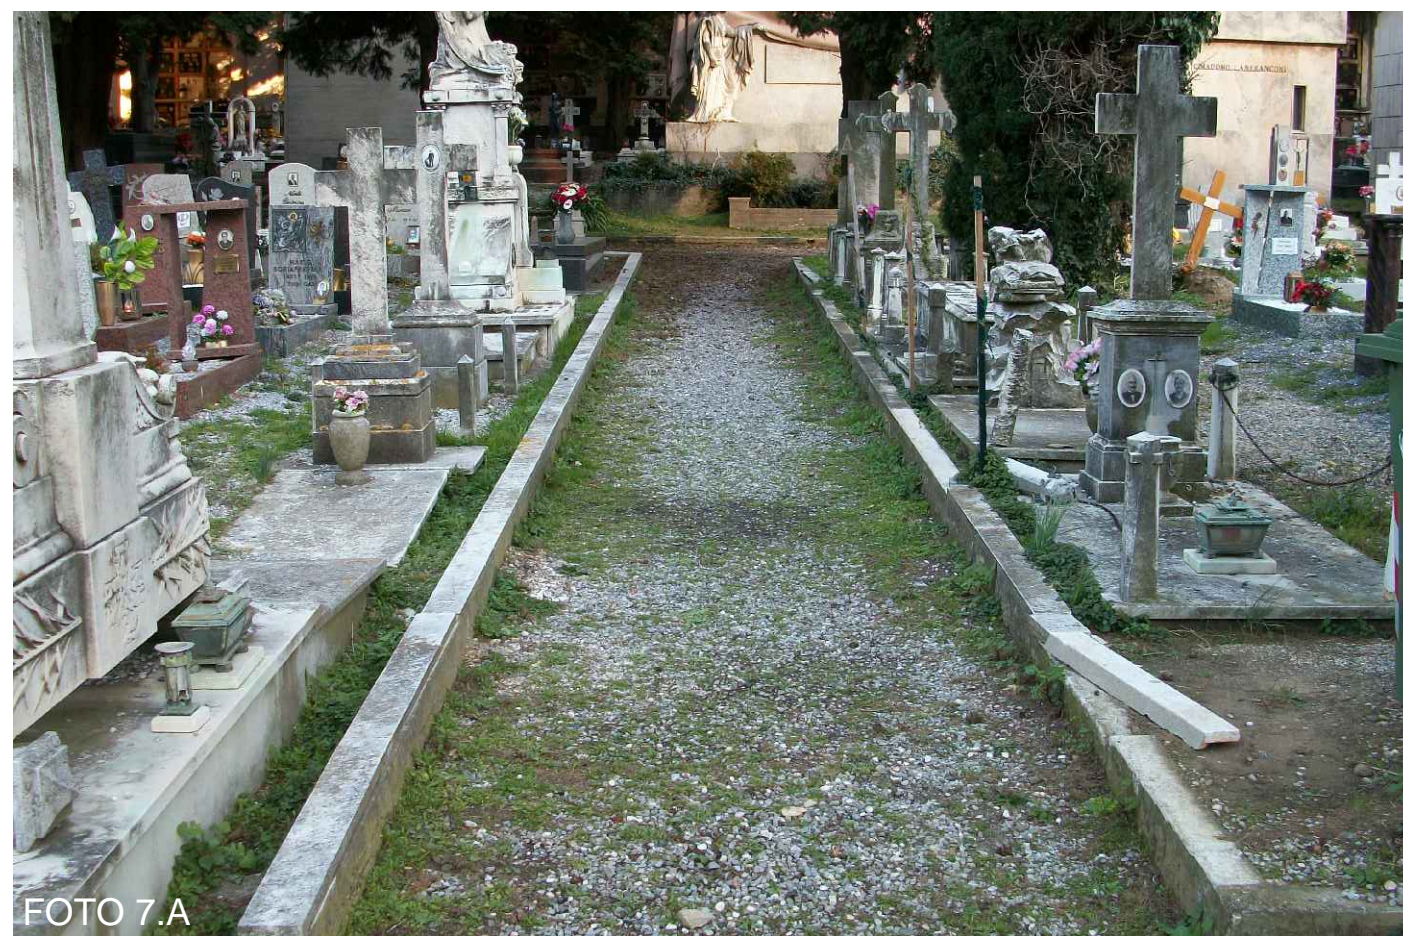


FASI DI LAVORO



- 1 - FRESATURA DEL MANTO DI USURA ESISTENTE
- 2 - STESURA DELLO STABILIZZATO
- 3 - FRESATURA A SECCO DEL LEVOSTAB 99
- 4 - AGGIUNTA DI ACQUA IN BASE AGLI STUDI DI LABORATORIO
- 5 - FRESATURA PER DISTRIBUIRE CORRETTAMENTE L'ACQUA NELLO STRATO DA STABILIZZARE
- 6 - SAGOMATURA E RULLATURA FINALE

RESTAURO VIALETTI CIMETERO - STATO DI FATTO

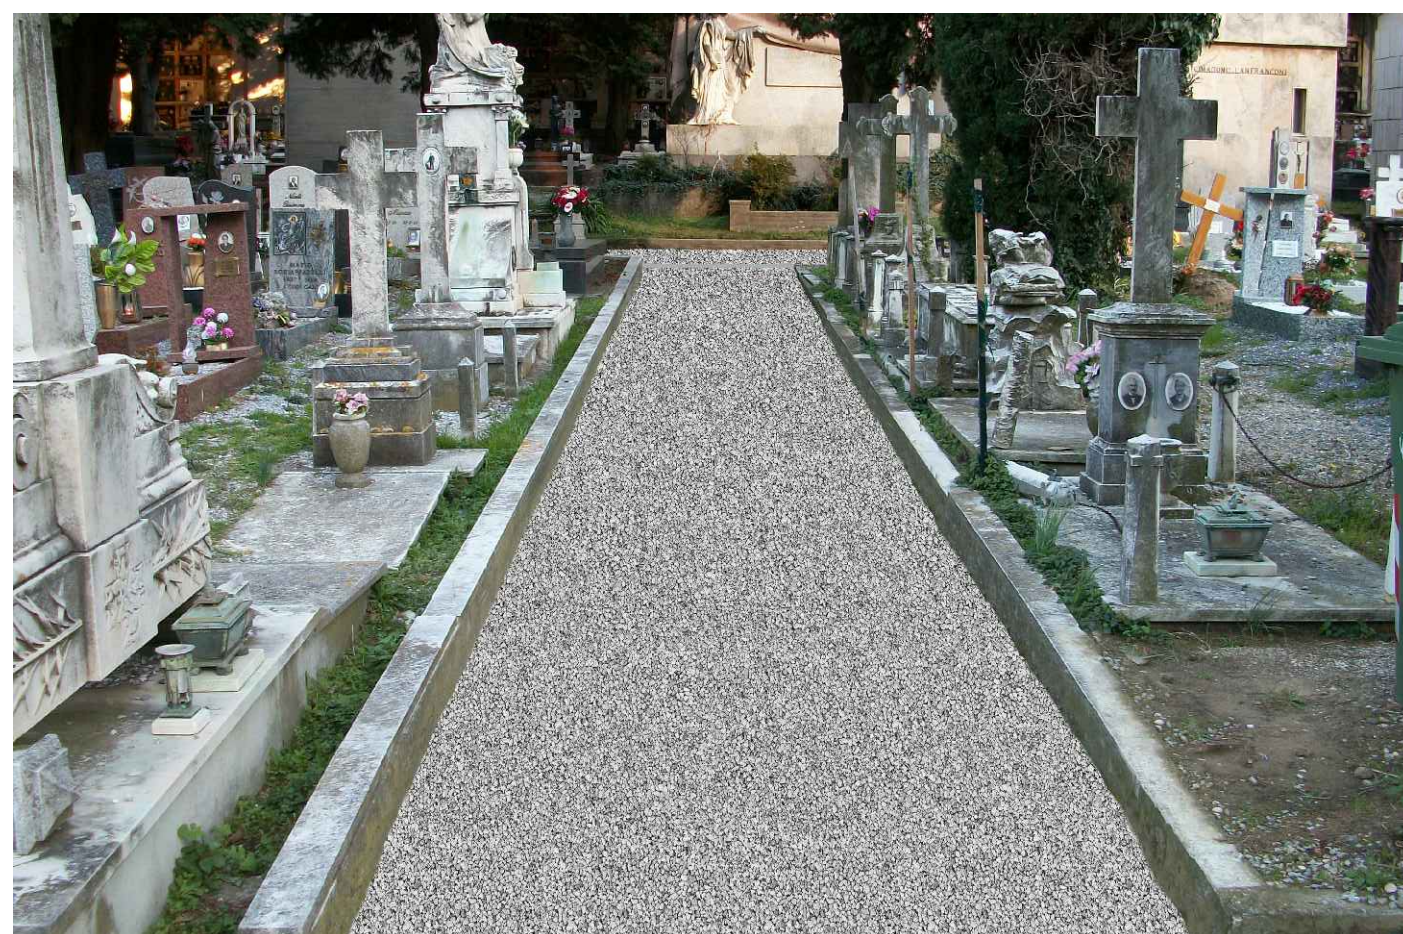

MAPPA INTERVENTO



autostrade//per l'italia
 NODO STRADALE E AUTOSTRADALE DI GENOVA

Adeguamento del sistema
 A7 - A10 - A12

PROGETTO ESECUTIVO

SOMME A DISPOSIZIONE

RIPRISTINO PAESAGGISTICO

Intervento di restauro Area Voltri

Cimitero di Voltri - Int. 7 - Vialetti cimitero
 Sezione tipologica e particolari costruttivi

IL PROGETTISTA SPECIALISTICO Arch. Enrico Francesconi Ord. Arch. Milano n.16888 RESPONSABILE ARCHITETTURA E PAESAGGIO	IL RESPONSABILE INTEGRAZIONE PRESTAZIONI SPECIALISTICHE Ing. Sara Frisiani Ord. Ingg. Genova N. 9810A	IL DIRETTORE TECNICO Ing. Orlando Mazza Ord. Ingg. Pavia N. 1496 PROGETTAZIONE NUOVE OPERE AUTOSTRADALI
--	---	--

RIFERIMENTO PROGETTO		CODICE IDENTIFICATIVO				RIFERIMENTO ELABORATO				ORDINATORE	
Codice Commessa	Lotto, Sub-Prog. Cod. Appalto	Fase	Capitolo	Paragrafo	W B S	Parte d'opera	Tip.	Disciplina	Progressivo	Rev.	--
110717	LL00	PE	SD	RPG	IR000	RIP07	DA	UA	9126	- 0	SCALA 1:50

 	PROJECT MANAGER: Ing. Sara Frisiani Ord. Ingg. Genova N. 9810A	SUPPORTO SPECIALISTICO:	REVISIONE	
	REDATTO:	VERIFICATO:	n.	data
			0	LUGLIO 2018
			1	-

VISTO DEL COMMITTENTE IL RESPONSABILE UNICO DEL PROCEDIMENTO Ing. Alberto Selleri	VISTO DEL CONCEDENTE Ministero delle Infrastrutture e dei Trasporti DIPARTIMENTO PER LE INFRASTRUTTURE, GLI AFFARI GENERALI ED IL PERSONALE STRUTTURA DI VIGILANZA SULLE CONCESSIONI AUTOSTRADALI
---	--

IL PRESENTE DOCUMENTO NON POTRA' ESSERE COPIATO, RIPRODOTTO O ALTREMENTI PUBLICATIONO, IN TUTTO O IN PARTE, SENZA IL CONSENSO SCRITTO DELLA SOC. AUTOSTRADE PER L'ITALIA S.P.A. OGNI UTILIZZO NON AUTORIZZATO SARA' PERSECUITO A NORMA DI LEGGE.
 THIS DOCUMENT MAY NOT BE COPIED, REPRODUCED OR PUBLISHED, EITHER IN PART OR IN ITS ENTIRETY, WITHOUT THE WRITTEN PERMISSION OF SOC. AUTOSTRADE PER L'ITALIA S.P.A. UNAUTHORIZED USE WILL BE PROSECUTED BY LAW.