



SEZIONE TIPOLOGICA - SCALA 1:50

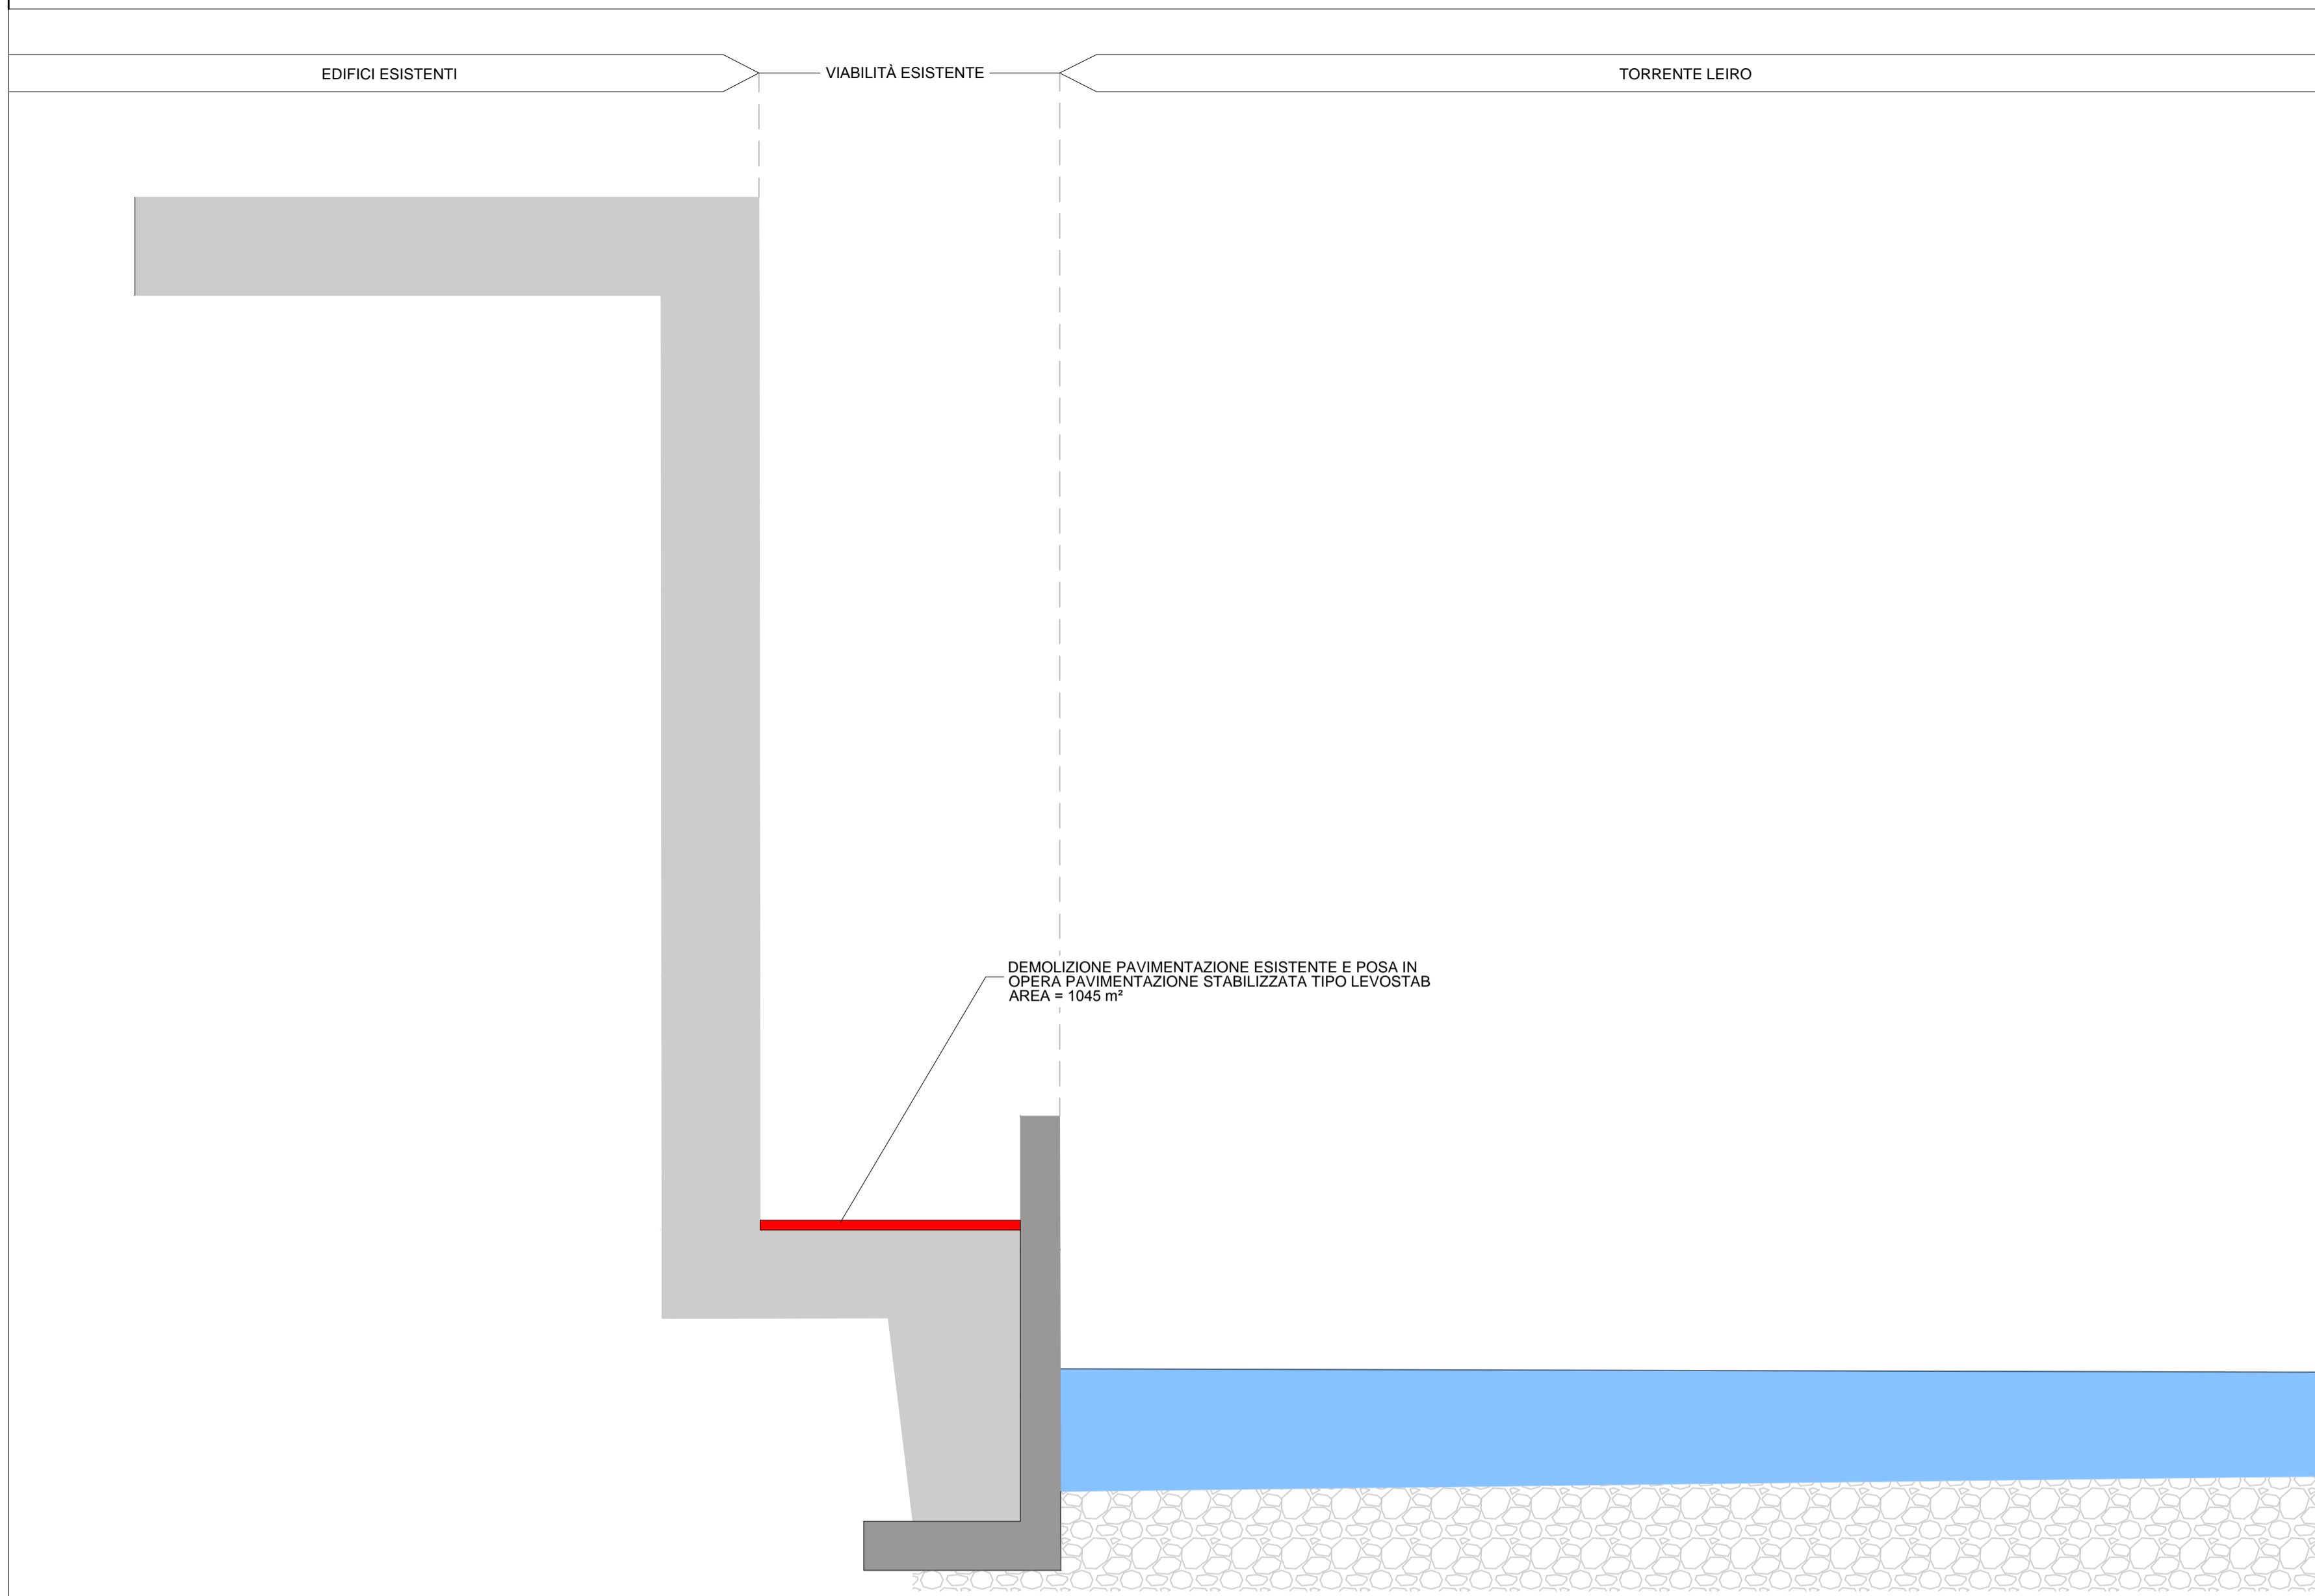


FASI DI LAVORO

1. FRESATURA DEL MANTO DI USURA ESISTENTE
2. STESURA DELLO STABILIZZATO LEVOSTAB 99
3. FRESATURA A SECCO DEL LEVOSTAB 99
4. AGGIUNTA DI ACQUA IN BASE AGLI STUDI DI LABORATORIO
5. FRESATURA PER DISTRIBUIRE CORRETTAMENTE L'ACQUA NELLO STRATO DA STABILIZZARE
6. SAGOMATURA E RULLATURA FINALE

PARTICOLARE PACCHETTO DI PAVIMENTAZIONE

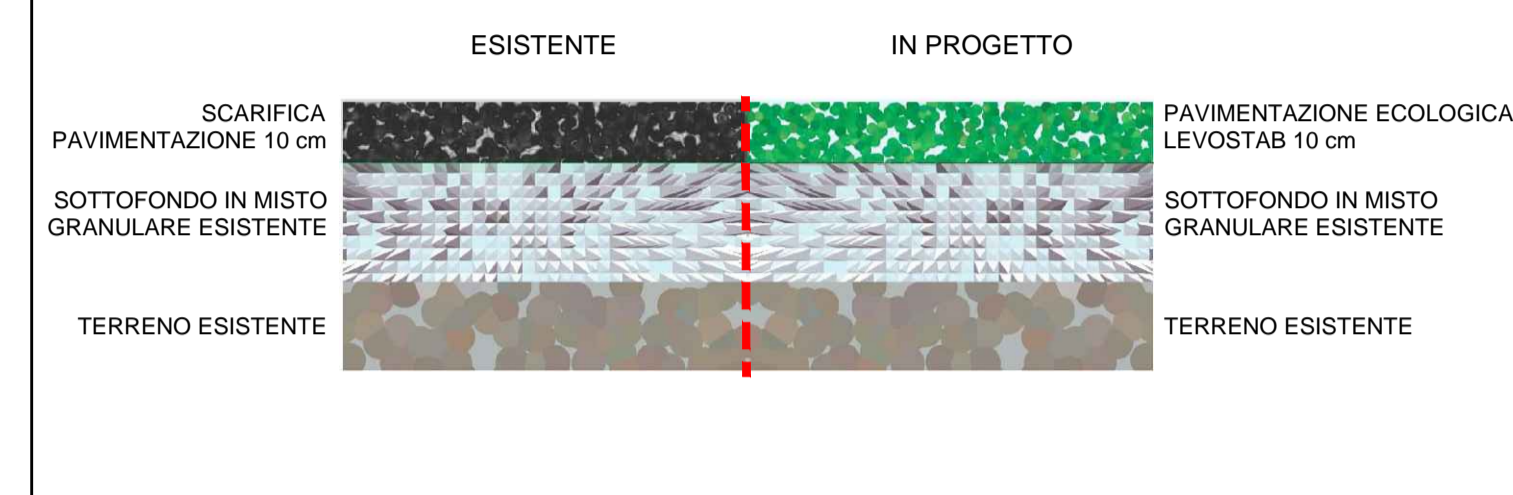

KEY-MAP

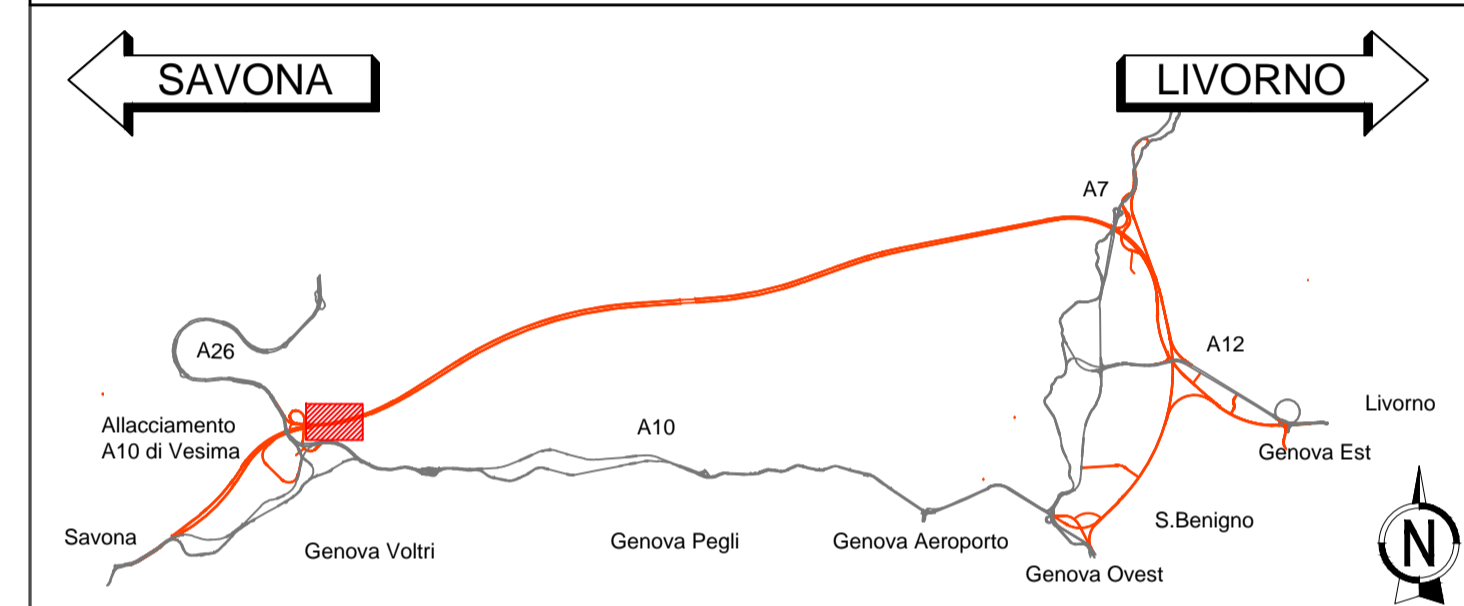

NODO STRADALE E AUTOSTRADALE DI GENOVA

Adeguamento del sistema
A7 - A10 - A12

PROGETTO ESECUTIVO

SOMME A DISPOSIZIONE

RIPRISTINO PAESAGGISTICO

Intervento di restauro Area Voltri

Transetto di Voltri - int. 8 - Spazi fronte abitazioni
Sezione tipologica e particolari costruttivi

IL PROGETTISTA SPECIALISTICO Arch. Enrico Francesconi Ord. Arch. Milano n.16888 RESPONSABILE ARCHITETTURA E PAESAGGIO	IL RESPONSABILE INTEGRAZIONE PRESTAZIONI SPECIALISTICHE Ing. Sara Frisani Ord. Ingg. Genova N. 9810A	IL DIRETTORE TECNICO Ing. Orlando Mazza Ord. Ingg. Pavia N. 1496 PROGETTAZIONE NUOVE OPERE AUTOSTRADALI
--	--	--

REFERIMENTO PROGETTO Codice Commessa	REFERIMENTO DIRETTORIO Fase	REFERIMENTO ELABORATO Titolo	ORDINATORE --
110717	LL00 PE SD RPG IR000	TRN08 DAUA 9208	0

 PROJECT MANAGER: Ing. Sara Frisani Ord. Ingg. Genova N. 9810A REDATTO:	SUPPORTO SPECIALISTICO: VERIFICATO:	REVISIONE
		n.
		0
		1
		2



VISTO DEL COMMITTENTE

 IL RESPONSABILE UNICO DEL PROCEDIMENTO
 Ing. Alberto Salfari

VISTO DEL CONCEDENTE

 Ministero delle Infrastrutture e dei Trasporti
 DEPARTMENT FOR INFRASTRUCTURE, LAND AND PORTS
 DIVISIONE DI PROIEZIONE E CONCESSIONI AUTOSTRADALI