


GENOVA

MASONE

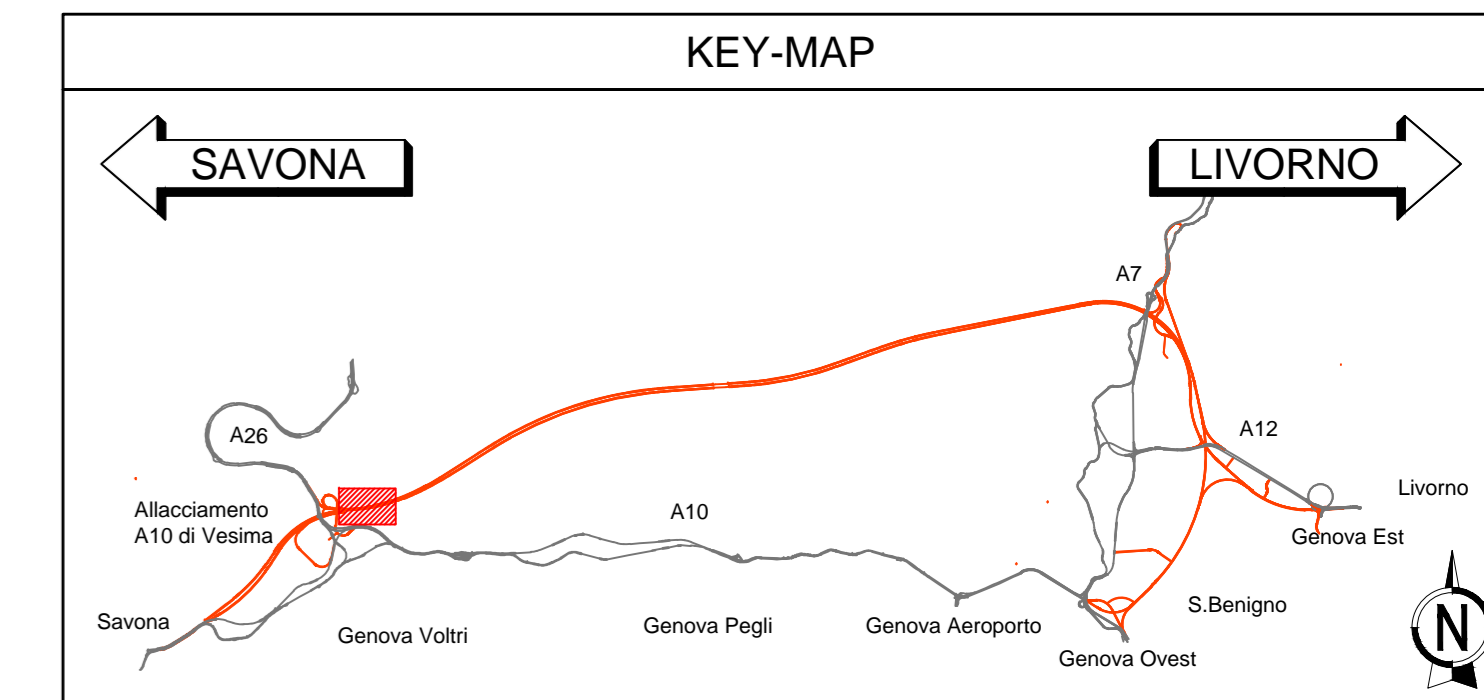

autostrade per l'italia

NODO STRADALE E AUTOSTRADALE DI GENOVA

Adeguamento del sistema
A7 - A10 - A12

PROGETTO ESECUTIVO

SOMME A DISPOSIZIONE

RIPRISTINO PAESAGGISTICO

Intervento di restauro Area Voltri

Transetto di Voltri - Int. 9 - Demolizioni
Planimetria demolizioni

IL PROGETTISTA SPECIALISTICO Arch. Enrico Francorossi Ord. Arch. Milano N. 1686 RESPONSABILE ARCHITETTURA E INGENNERIA	IL RESPONSABILE INTRODUZIONE PRESTAZIONI SPECIALISTICHE Ing. Sara Frisani Ord. Ingg. Genova N. 9810A	IL DIRETTORE TECNICO Ing. Orlando Mazza Ord. Ingg. Pavia N. 1696 PROGETTAZIONE NUOVE OPERE AUTOSTRADALI
--	---	--

RIFERIMENTO PROGETTO		RIFERIMENTO DIREZIONE		RIFERIMENTO LABORATORIO	
Codice Comune	Intervento	Fase	Contenuto	Prov. Firmata	Pr. Disegnata
110717	LL00 PE/SD/RP/G	IR000	TRN09	DAUA	9210 - 0

spea ENGINEERING	PROJECT MANAGER Ing. Sara Frisani Ord. Ingg. Genova N. 9810A	SUPPORTO SPECIALISTICO	REVISIONE
Antilia	REDAZIONE	VERIFICAZIONE	DATA

VISTO DEL COMMITTENTE
autostrade per l'italia
IL RESPONSABILE ENCOMA PROCEDIMENTO
Ing. Adriano Sabatini

VISTO DEL CONCESSIONARIO
Ministero delle Infrastrutture e dei Trasporti
www.mistrasporti.gov.it