


- Strato arboreo**
- ⊕ Quercus ilex (Leccio)
 - ⊕ Quercus pubescens (Roverella)
- Strato arbustivo**
- ⊕ Rhamnus alaternus (Alaterno)
 - ⊕ Phyllirea latifolia (Fillirea)
 - ⊕ Arbutus unedo (Corbezzolo)
 - ⊕ Erica arborea (Erica arborea)

Denominazione scientifica	Nome comune	N° elementi	Descrizione
Quercus ilex	Leccio	3	in zolla, circon. 10-12 cm
Quercus pubescens	Roverella	3	in zolla, circon. 18-20 cm
Erica arborea	Erica arborea	10	in vaso da 3 l. h. 0,60-0,80 m
Rhamnus alaternus	Alaterno	8	in vaso da 3 l. h. 0,60-0,80 m
Phyllirea latifolia	Fillirea	12	vaso da 7 litri - h. m. 0,80-1,00
Arbutus unedo	Corbezzolo	16	in zolla h. 1,00-1,25 m
		52	



- LEGENDA:**
- Pendenza trasversale della carreggiata stradale
 - Scolo acqua di piattaforma
 - Tubazione DN 400 in progetto
 - Tubazione DN 400 esistente
 - Canaletta raccolta acqua esistente
 - Embrici esistenti
 - Viabilità con finitura "bianca"
 - Idrosmina
 - Pozzetto con cadoita 60x60 esistente
 - Pozzetto con cadoita 60x60 in progetto
 - Demolizione muro esistente

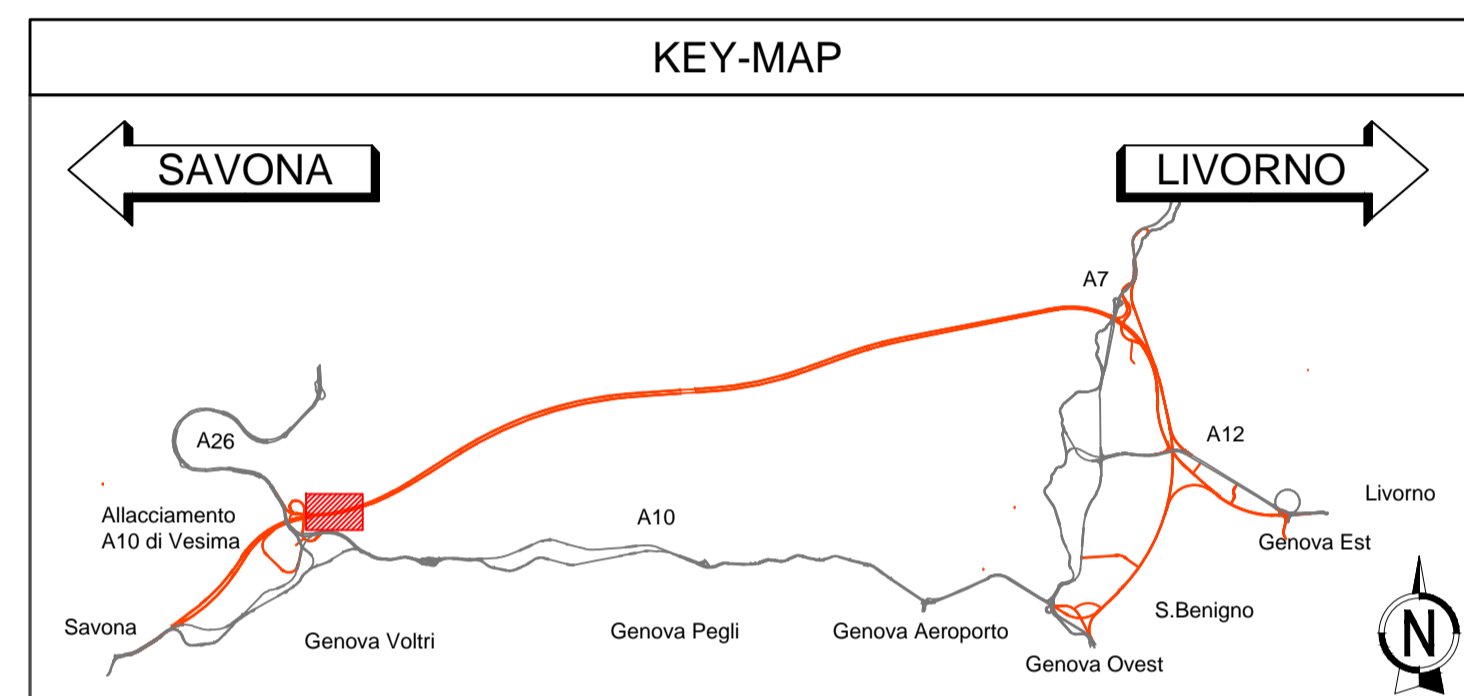

autostrade per l'italia

NODO STRADALE E AUTOSTRADALE DI GENOVA

Adeguamento del sistema
A7 - A10 - A12

PROGETTO ESECUTIVO

SOMME A DISPOSIZIONE

RIPRISTINO PAESAGGISTICO

Intervento di restauro Area Voltri

Transetto di Votri - Int. 19 - Ripristino a verde VS006
Planimetria di progetto

IL PROGETTISTA SPECIALISTICO Arch. Enrico Francesconi Ord. Arch. Milano n.16888 RESPONSABILE ARCHITETTURA E PAESAGGIO	IL RESPONSABILE INTEGRAZIONE PRESTAZIONI SPECIALISTICHE Ing. Sara Frisani Ord. Ingg. Genova N. 9810A	IL DIRETTORE TECNICO Ing. Orlando Mazza Ord. Ingg. Pavia N. 1496 PROGETTAZIONE NUOVE OPERE AUTOSTRADALI
--	--	--

RIFERIMENTO PROGETTO		CODICE IDENTIFICATIVO				RIFERIMENTO ELABORATO		ORDINATORE		
Codice Commessa	LOD: SCL-POS: Cod. Appalto	Fase	Caduto	Paragato	W/S	Parte d'opera	T% Disciplina	Progresso	Rev.	
110717	LL00	PE	SD	RPG	IR000	TRN19	DA	UA	9277	- 0

 PROJECT MANAGER: Ing. Sara Frisani Ord. Ingg. Genova N. 9810A REDATTO:	SUPPORTO SPECIALISTICO: VERIFICATO:	REVISIONE	
		n.	data
		0	LUGLIO 2018
		1	-

VISTO DEL COMMITTENTE autostrade per l'italia IL RESPONSABILE UNICO DEL PROCEDIMENTO Ing. Alberto Salfari	VISTO DEL CONCEDENTE Ministero delle Infrastrutture e dei Trasporti DIRETTORE GENERALE DI AMMINISTRAZIONE, SALARIATI, GIOVANNI E PERSONALE STRUTTURE E INFRASTRUTTURE CONCORSI E APPALTI
---	---