ASSE VS06

SEZIONE 28

PROGRESSIVA 295.25

Demolizione pavimentazione	2.50 mq
Rivestimento in pietra naturale	3.10 ml
Riempimento terra vegetale	5.00 mq
Inerbimento	7.00 ml
Demolizione muro esistente	- mq
Demolizione rilevato	- mq

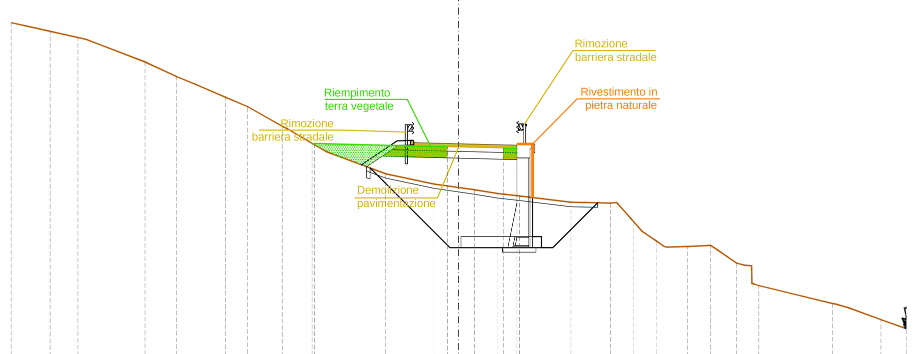

LEGENDA
- Demolizione pavimentazione
- Rivestimento in pietra naturale
- Riempimento terra vegetale
- Inerbimento
- Demolizione muro esistente
- Demolizione rilevato

36 200 200

PROGRESSIVE TERRENO	-20.00, -18.26, -17.01, -14.01, -12.61, -10.43, -9.43, -7.89, -6.45, -3.26, -1.10, 0.71, 1.72, 2.72, 5.02, 6.78, 7.80, 8.83, 10.23, 11.26, 12.42, 13.42, 16.72, 18.87, 20.00
PARZIALI TERRENO	1.74, 1.25, 3.00, 1.40, 2.18, 1.00, 1.54, 1.44, 3.19, 2.16, 1.81, 1.01, 1.00, 2.30, 1.76, 1.02, 1.03, 1.40, 1.03, 1.16, 1.00, 3.30, 2.15, 1.13
QUOTE TERRENO	54.76, 54.37, 54.09, 53.00, 52.35, 51.42, 51.00, 50.12, 49.29, 48.00, 47.54, 47.29, 47.11, 47.00, 46.72, 46.69, 45.88, 45.00, 44.74, 44.80, 44.00, 43.00, 42.20, 41.47, 41.07
PROGRESSIVE PROGETTO	-6.55, -0.50, 2.00, 2.60
PARZIALI PROGETTO	6.05, 2.50, 0.60
QUOTE PROGETTO	49.36, 49.21, 49.15, 49.13

ASSE VS06

SEZIONE 31

PROGRESSIVA 321.96

Demolizione pavimentazione	2.50 mq
Rivestimento in pietra naturale	6.20 ml
Riempimento terra vegetale	10.70 mq
Inerbimento	10.80 ml
Demolizione muro esistente	- mq
Demolizione rilevato	- mq

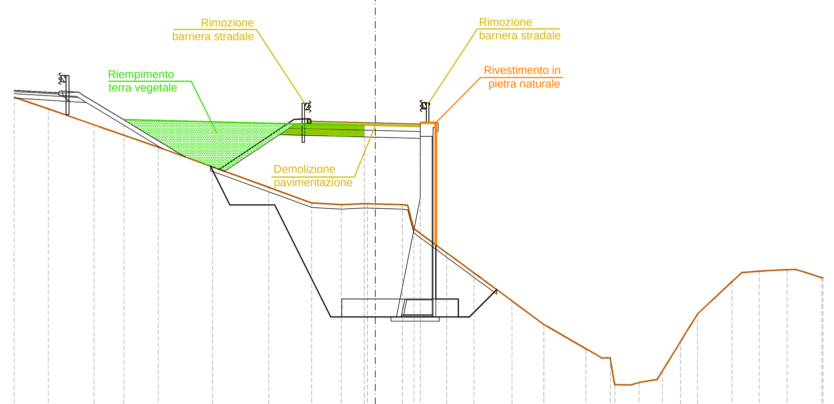

LEGENDA
- Demolizione pavimentazione
- Rivestimento in pietra naturale
- Riempimento terra vegetale
- Inerbimento
- Demolizione muro esistente
- Demolizione rilevato

34 200 200

PROGRESSIVE TERRENO	-16.15, -14.62, -12.57, -9.70, -7.29, -4.76, -2.85, -1.53, -0.36, 1.21, 1.72, 3.18, 4.41, 6.10, 7.53, 9.41, 10.50, 10.70, 11.78, 12.82, 13.63, 14.40, 15.94, 17.16, 18.40, 19.94, 20.00
PARZIALI TERRENO	1.53, 2.05, 2.87, 2.41, 2.53, 1.91, 1.32, 1.17, 1.57, 0.51, 1.46, 1.23, 1.69, 1.43, 1.88, 1.09, 0.20, 1.08, 1.04, 0.81, 0.77, 1.54, 1.22, 1.24, 1.54, 0.06
QUOTE TERRENO	54.24, 53.71, 53.00, 52.00, 51.13, 50.21, 49.51, 49.44, 49.48, 49.43, 48.36, 47.28, 46.38, 45.14, 44.09, 43.00, 42.59, 41.40, 41.49, 42.00, 43.32, 44.56, 46.00, 46.46, 46.53, 46.18, 46.16
PROGRESSIVE PROGETTO	-11.24, -0.50, 2.00
PARZIALI PROGETTO	10.74, 2.50
QUOTE PROGETTO	53.23, 52.96, 52.90

ASSE VS06

SEZIONE 34

PROGRESSIVA 369.71

Demolizione pavimentazione	5.30 mq
Rivestimento in pietra naturale	- ml
Riempimento terra vegetale	1.30 mq
Inerbimento	4.40 ml
Demolizione muro esistente	- mq
Demolizione rilevato	- mq

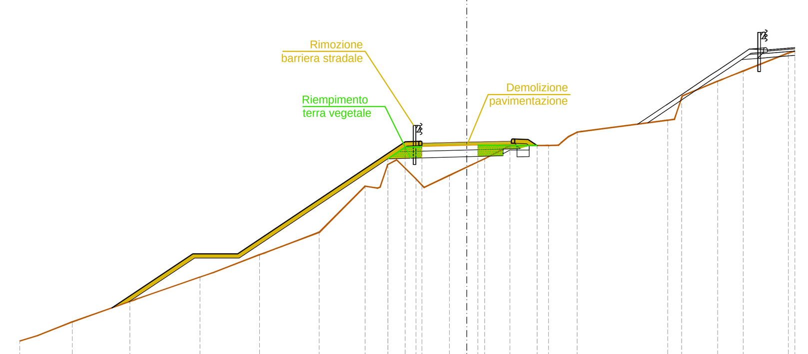

LEGENDA
- Demolizione pavimentazione
- Rivestimento in pietra naturale
- Riempimento terra vegetale
- Inerbimento
- Demolizione muro esistente
- Demolizione rilevato

41 200 200

PROGRESSIVE TERRENO	-20.00, -17.65, -15.07, -11.93, -9.27, -6.60, -4.55, -3.54, -2.27, -0.78, 0.80, 1.94, 3.66, 4.95, 9.00, 9.61, 11.22, 12.37, 14.39, 14.69
PARZIALI TERRENO	2.35, 2.58, 3.14, 2.66, 2.67, 2.05, 1.01, 1.27, 1.49, 1.58, 1.14, 1.72, 1.29, 4.05, 0.61, 1.61, 1.15, 2.02, 0.30
QUOTE TERRENO	49.14, 50.00, 50.91, 52.00, 53.00, 54.00, 56.05, 57.02, 56.38, 56.54, 57.28, 57.87, 57.87, 58.47, 59.00, 60.00, 60.74, 61.20, 62.00, 62.08
PROGRESSIVE PROGETTO	-3.53, -2.75, -2.00, 0.50, 3.15
PARZIALI PROGETTO	0.78, 0.75, 2.50, 2.65
QUOTE PROGETTO	57.28, 57.80, 57.82, 57.88, 57.87

ASSE VS06

SEZIONE 29

PROGRESSIVA 308.01

Demolizione pavimentazione	3.30 mq
Rivestimento in pietra naturale	5.90 ml
Riempimento terra vegetale	7.60 mq
Inerbimento	10.00 ml
Demolizione muro esistente	- mq
Demolizione rilevato	- mq

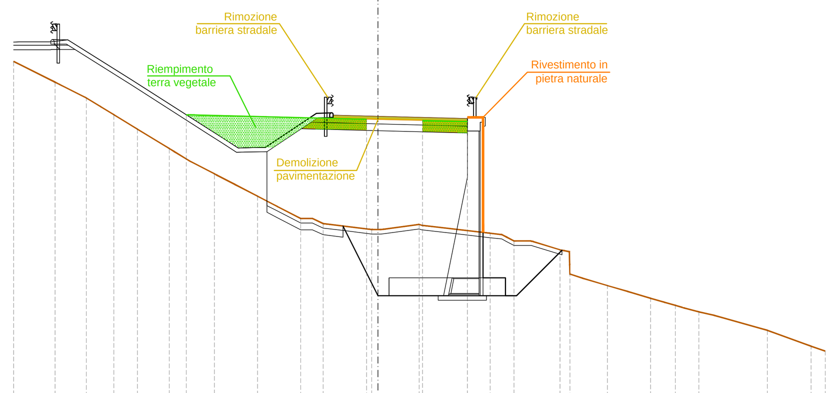

LEGENDA
- Demolizione pavimentazione
- Rivestimento in pietra naturale
- Riempimento terra vegetale
- Inerbimento
- Demolizione muro esistente
- Demolizione rilevato

34 200 200

PROGRESSIVE TERRENO	-16.29, -14.44, -13.03, -11.81, -10.75, -9.33, -7.31, -5.38, -3.45, -2.45, -0.28, 1.84, 5.02, 6.08, 8.15, 8.58, 10.27, 12.19, 13.30, 14.36, 17.42, 19.38, 20.00
PARZIALI TERRENO	1.85, 1.41, 1.22, 1.06, 1.42, 2.02, 1.93, 1.93, 1.00, 2.17, 2.12, 3.18, 1.06, 2.07, 0.43, 1.69, 1.92, 1.11, 1.06, 3.06, 1.96, 0.62
QUOTE TERRENO	54.03, 53.10, 52.39, 51.65, 51.00, 50.13, 49.00, 48.00, 47.00, 46.77, 46.51, 46.73, 46.34, 46.00, 45.60, 44.52, 44.00, 43.44, 43.11, 42.83, 42.00, 41.29, 41.07
PROGRESSIVE PROGETTO	-8.57, -0.50, 2.00, 4.00
PARZIALI PROGETTO	8.07, 2.50, 2.00
QUOTE PROGETTO	51.64, 51.44, 51.38, 51.33

ASSE VS06

SEZIONE 32

PROGRESSIVA 333.37

Demolizione pavimentazione	2.60 mq
Rivestimento in pietra naturale	1.80 ml
Riempimento terra vegetale	1.80 mq
Inerbimento	3.20 ml
Demolizione muro esistente	- mq
Demolizione rilevato	- mq

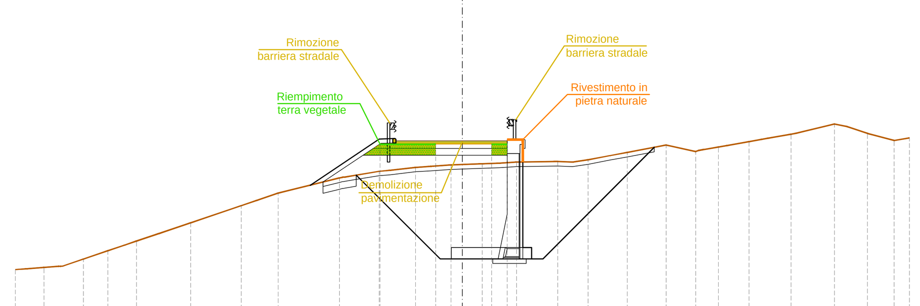

LEGENDA
- Demolizione pavimentazione
- Rivestimento in pietra naturale
- Riempimento terra vegetale
- Inerbimento
- Demolizione muro esistente
- Demolizione rilevato

39 200 200

PROGRESSIVE TERRENO	-20.00, -18.73, -16.96, -15.86, -14.58, -12.16, -9.90, -8.24, -5.51, -3.72, -2.10, -0.51, 0.89, 2.42, 4.26, 5.62, 7.38, 9.11, 10.43, 11.46, 12.83, 14.70, 16.64, 18.12, 19.32, 20.00
PARZIALI TERRENO	1.27, 1.77, 1.10, 1.28, 2.42, 2.26, 1.66, 2.73, 1.79, 1.62, 1.59, 1.40, 1.53, 1.84, 1.36, 1.76, 1.73, 1.32, 1.03, 1.37, 1.87, 1.94, 1.48, 1.20, 0.68
QUOTE TERRENO	47.91, 48.00, 48.38, 48.75, 49.18, 50.00, 50.77, 51.33, 52.00, 52.30, 52.48, 52.59, 52.64, 52.71, 52.73, 52.82, 53.15, 53.47, 53.18, 53.39, 53.62, 53.96, 54.42, 54.00, 53.68, 53.79
PROGRESSIVE PROGETTO	-3.69, -1.20, 1.30, 2.00
PARZIALI PROGETTO	2.49, 2.50, 0.70
QUOTE PROGETTO	53.52, 53.52, 53.52, 53.52

ASSE VS06

SEZIONE 35

PROGRESSIVA 384.71

Demolizione pavimentazione	4.10 mq
Rivestimento in pietra naturale	- ml
Riempimento terra vegetale	2.50 mq
Inerbimento	3.20 ml
Demolizione muro esistente	- mq
Demolizione rilevato	- mq

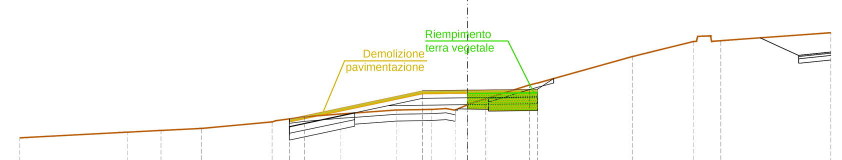

LEGENDA
- Demolizione pavimentazione
- Rivestimento in pietra naturale
- Riempimento terra vegetale
- Inerbimento
- Demolizione muro esistente
- Demolizione rilevato

45 200 200

PROGRESSIVE TERRENO	-20.00, -15.17, -13.68, -11.89, -8.72, -7.28, -5.65, -3.15, -1.59, -0.55, 0.83, 2.78, 7.37, 10.10, 11.33, 16.25
PARZIALI TERRENO	4.83, 1.49, 1.79, 3.17, 1.44, 1.63, 2.50, 1.56, 1.04, 1.38, 1.95, 4.59, 2.73, 1.23, 4.92
QUOTE TERRENO	57.40, 57.65, 57.73, 57.83, 58.12, 58.35, 58.48, 58.65, 58.68, 58.65, 59.16, 59.77, 61.04, 61.71, 61.75, 62.10
PROGRESSIVE PROGETTO	-7.94, -2.00, 0.00, 3.14
PARZIALI PROGETTO	5.94, 2.00, 3.14
QUOTE PROGETTO	58.10, 59.37, 59.39, 59.43

ASSE VS06

SEZIONE 30

PROGRESSIVA 314.98

Demolizione pavimentazione	3.20 mq
Rivestimento in pietra naturale	8.00 ml
Riempimento terra vegetale	13.30 mq
Inerbimento	12.30 ml
Demolizione muro esistente	- mq
Demolizione rilevato	- mq

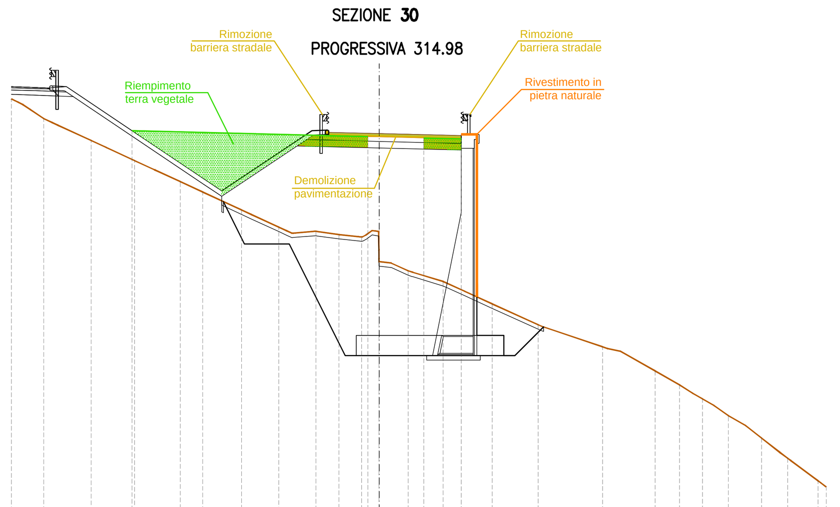

LEGENDA
- Demolizione pavimentazione
- Rivestimento in pietra naturale
- Riempimento terra vegetale
- Inerbimento
- Demolizione muro esistente
- Demolizione rilevato

31 200 200

PROGRESSIVE TERRENO	-16.45, -15.00, -12.89, -10.94, -8.90, -7.89, -6.16, -4.49, -2.82, -1.79, -0.78, -0.01, 1.30, 2.86, 5.06, 7.11, 10.00, 12.35, 13.45, 14.46, 15.63, 17.11, 18.28, 19.64, 20.00
PARZIALI TERRENO	1.45, 2.11, 1.95, 2.04, 1.01, 1.73, 1.67, 1.67, 1.03, 1.01, 0.77, 1.31, 1.56, 2.20, 2.05, 2.89, 2.35, 1.10, 1.01, 1.17, 1.48, 1.17, 1.36, 0.36
QUOTE TERRENO	54.16, 53.28, 52.30, 51.41, 50.47, 50.00, 49.20, 48.43, 48.24, 48.10, 47.99, 46.89, 46.48, 46.00, 45.00, 44.06, 43.08, 42.00, 41.37, 40.75, 40.00, 39.00, 38.10, 37.09, 36.81
PROGRESSIVE PROGETTO	-11.06, -0.50, 2.00, 3.68
PARZIALI PROGETTO	10.56, 2.50, 1.68
QUOTE PROGETTO	52.74, 52.48, 52.42, 52.38

ASSE VS06

SEZIONE 33

PROGRESSIVA 353.36

Demolizione pavimentazione	2.20 mq
Rivestimento in pietra naturale	- ml
Riempimento terra vegetale	1.50 mq
Inerbimento	2.50 ml
Demolizione muro esistente	- mq
Demolizione rilevato	- mq

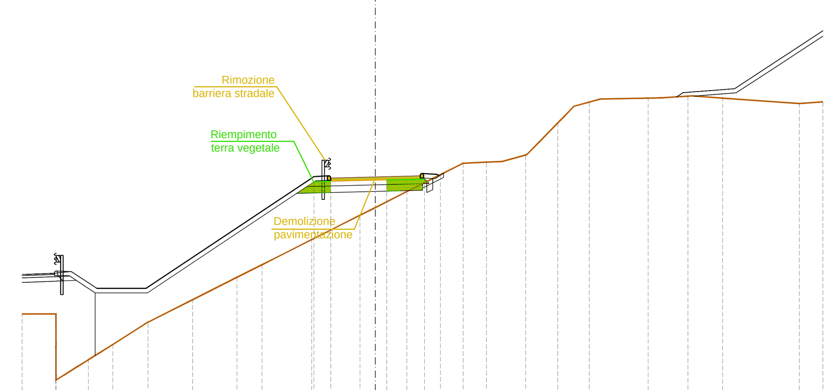

LEGENDA
- Demolizione pavimentazione
- Rivestimento in pietra naturale
- Riempimento terra vegetale
- Inerbimento
- Demolizione muro esistente
- Demolizione rilevato

40 200 200

PROGRESSIVE TERRENO	-15.79, -14.28, -14.28, -14.27, -12.83, -11.74, -10.16, -8.17, -6.19, -5.07, -2.85, -0.70, 1.41, 2.91, 3.92, 4.97, 6.71, 8.15, 9.56, 12.19, 13.96, 15.51, 18.94, 20.00
PARZIALI TERRENO	1.51, 0.01, 1.44, 1.09, 1.58, 1.99, 1.98, 1.12, 2.22, 2.15, 2.11, 1.50, 1.01, 1.05, 1.74, 1.44, 1.41, 2.63, 1.77, 1.55, 3.43, 1.06
QUOTE TERRENO	49.36, 49.36, 47.94, 46.41, 47.31, 48.00, 49.00, 50.00, 51.00, 51.56, 52.68, 53.77, 54.83, 55.58, 56.09, 56.14, 56.46, 57.90, 58.82, 59.00, 59.08, 59.00, 58.75, 58.83
PROGRESSIVE PROGETTO	-2.75, -2.00, 0.50, 2.20
PARZIALI PROGETTO	0.75, 2.50, 1.70
QUOTE PROGETTO	55.26, 55.28, 55.34, 55.38

ASSE VS06

SEZIONE 36

PROGRESSIVA 391.94

Demolizione pavimentazione	4.80 mq
Rivestimento in pietra naturale	- ml
Riempimento terra vegetale	8.80 mq
Inerbimento	8.30 ml
Demolizione muro esistente	- mq
Demolizione rilevato	- mq

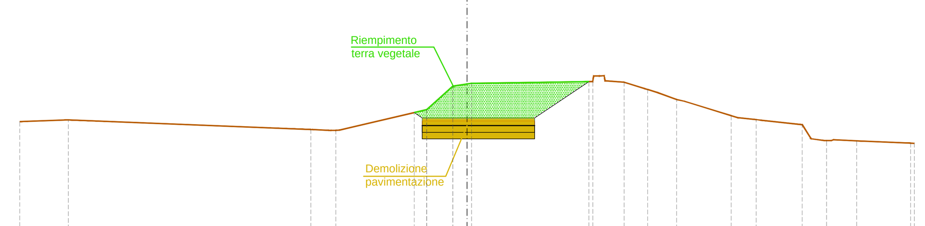

LEGENDA
- Demolizione pavimentazione
- Rivestimento in pietra naturale
- Riempimento terra vegetale
- Inerbimento
- Demolizione muro esistente
- Demolizione rilevato

46 200 200

PROGRESSIVE TERRENO	-20.00, -17.83, -6.98, -5.86, -1.81, -0.63, 5.62, 7.02, 8.08, 9.37, 11.81, 12.93, 14.99, 16.07, 17.43, 19.84, 20.00
PARZIALI TERRENO	2.17, 10.85, 1.12, 4.05, 1.18, 6.25, 1.40, 1.06, 1.29, 2.44, 1.12, 2.06, 1.08, 1.36, 2.41, 0.16
QUOTE TERRENO	59.74, 59.81, 59.37, 59.33, 60.27, 61.32, 61.52, 61.50, 61.17, 60.73, 60.00, 59.82, 59.59, 58.88, 58.87, 58.76, 58.76
PROGRESSIVE PROGETTO	-2.36, -1.81, -0.63, 0.20, 5.45
PARZIALI PROGETTO	0.55, 1.18, 0.83, 5.25
QUOTE PROGETTO	60.14, 60.27, 61.32, 61.45, 61.52

autostrade per l'italia

NODO STRADALE E AUTOSTRADALE DI GENOVA

Adeguamento del sistema
A7 - A10 - A12

PROGETTO ESECUTIVO

SOMME A DISPOSIZIONE

RIPRISTINO PAESAGGISTICO

Intervento di restauro Area Voltri

Transetto di Voltri - Int. 19 - Ripristino a verde VS006
Sezioni trasversali correnti tavola 4 di 8

IL PROGETTISTA SPECIALISTICO	IL RESPONSABILE INTEGRAZIONE PRESTAZIONI SPECIALISTICHE	IL DIRETTORE TECNICO
Arch. Enrico Francesconi Ord. Arch. Milano n.16888 RESPONSABILE ARCHITETTURA E PAESAGGIO	Ing. Sara Frisiani Ord. Ingg. Genova N. 9810A	Ing. Orlando Mazza Ord. Ingg. Pavia N. 1496 PROGETTAZIONE NUOVE OPERE AUTOSTRADALI

CODICE IDENTIFICATIVO

Codice Commessa	Lotto, Sub-Prog. Cod. Appalto	Fase	Capitolo	Paragrafo	W B S	Parte d'opera	Tip.	Disciplina	Progressivo	Rev.	ORDINATORE
110717	LL00	PE	SD	RPG	IR000	TRN19	D	AUA	9281	- 0	--

RIFERIMENTO PROGETTO · RIFERIMENTO DIRETTORIO · RIFERIMENTO ELABORATO

SCALA 1:200

spea ENGINEERING gruppo Atlantia

PROJECT MANAGER: Ing. Sara Frisiani, Ord. Ingg. Genova N. 9810A

SUPPORTO SPECIALISTICO:

REDATTO: VERIFICATO:

REVISIONE n.	data
0	LUGLIO 2018
1	-
2	-
3	-
4	-

	VISTO DEL COMMITTENTE	VISTO DEL CONCEDENTE
	autostrade per l'italia IL RESPONSABILE UNICO DEL PROCEDIMENTO Ing. Alberto Selleri	Ministero delle Infrastrutture e dei Trasporti DIPARTIMENTO PER LE INFRASTRUTTURE, GLI AFFARI GENERALI ED IL PERSONALE STRUTTURA DI VIGILANZA SULLE CONCESSIONARIE AUTOSTRADALI

IL PRESENTE DOCUMENTO NON POTRA' ESSERE COPIATO, RIPRODOTTO O ALTRIMENTI PUBBLICATO, IN TUTTO O IN PARTE, SENZA IL CONSENSO SCRITTO DELLA SOC. AUTOSTRADE PER L'ITALIA S.P.A.. OGNI UTILIZZO NON AUTORIZZATO SARA' PERSEGUITO A NORMA DI LEGGE.
THIS DOCUMENT MAY NOT BE COPIED, REPRODUCED OR PUBLISHED, EITHER IN PART OR IN ITS ENTIRETY, WITHOUT THE WRITTEN PERMISSION OF SOC. AUTOSTRADE PER L'ITALIA S.P.A.. UNAUTHORIZED USE WILL BE PROSECUTED BY LAW.

SCALA DI STAMPA: 1=1