
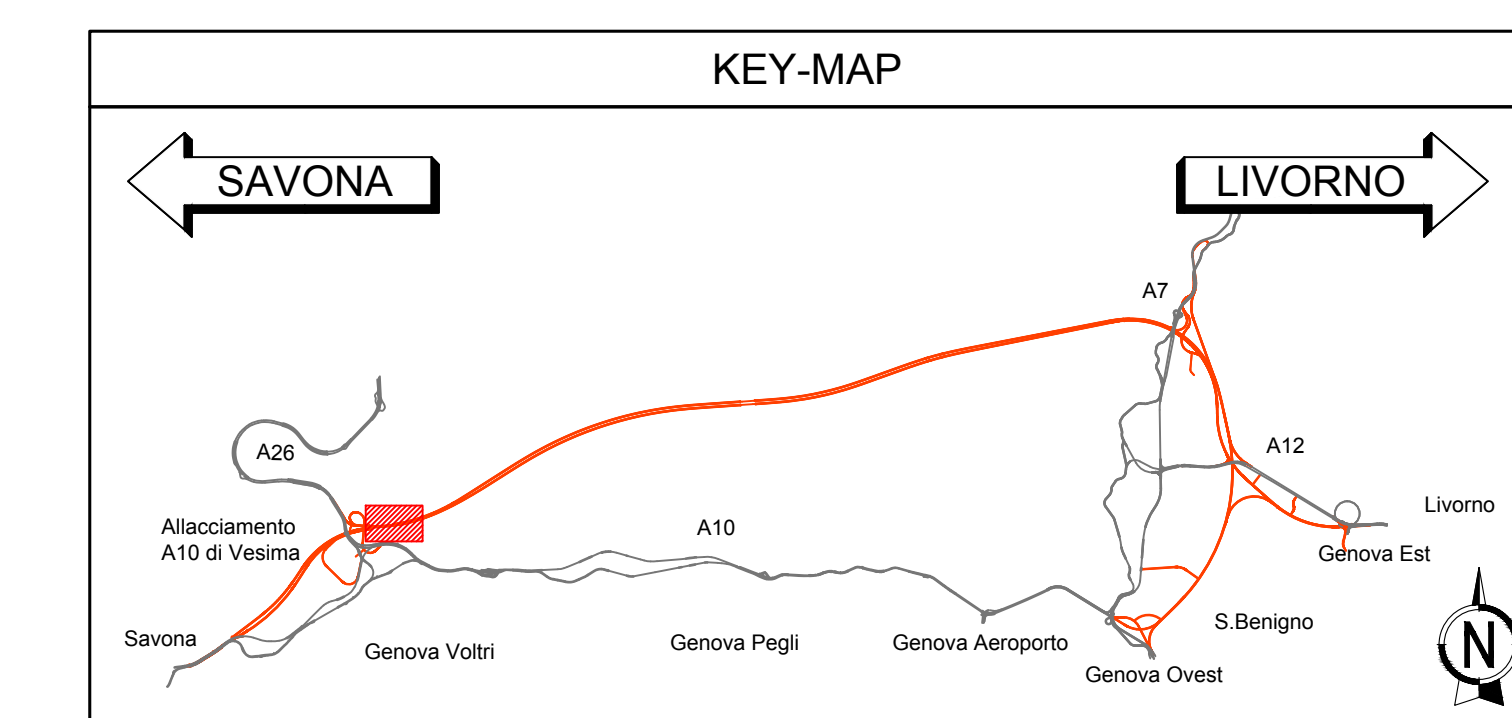


LEGENDA

COD.	ARREDO	N.
C1	CESTINO IN COR-TEN	6
C2	PORTARIFIUTI IN COR-TEN	4
P1	PANCA IN COR-TEN E LEGNO	10
B1	BARBECUE IN COR-TEN	1
PB	PORTABICI IN ACCIAIO INOX	10
FO1	FONTANA IN COR-TEN	1
F11	FIORIERA IN COR-TEN	10
TP1	TAVOLO E PANCHE IN COR-TEN E LEGNO	1

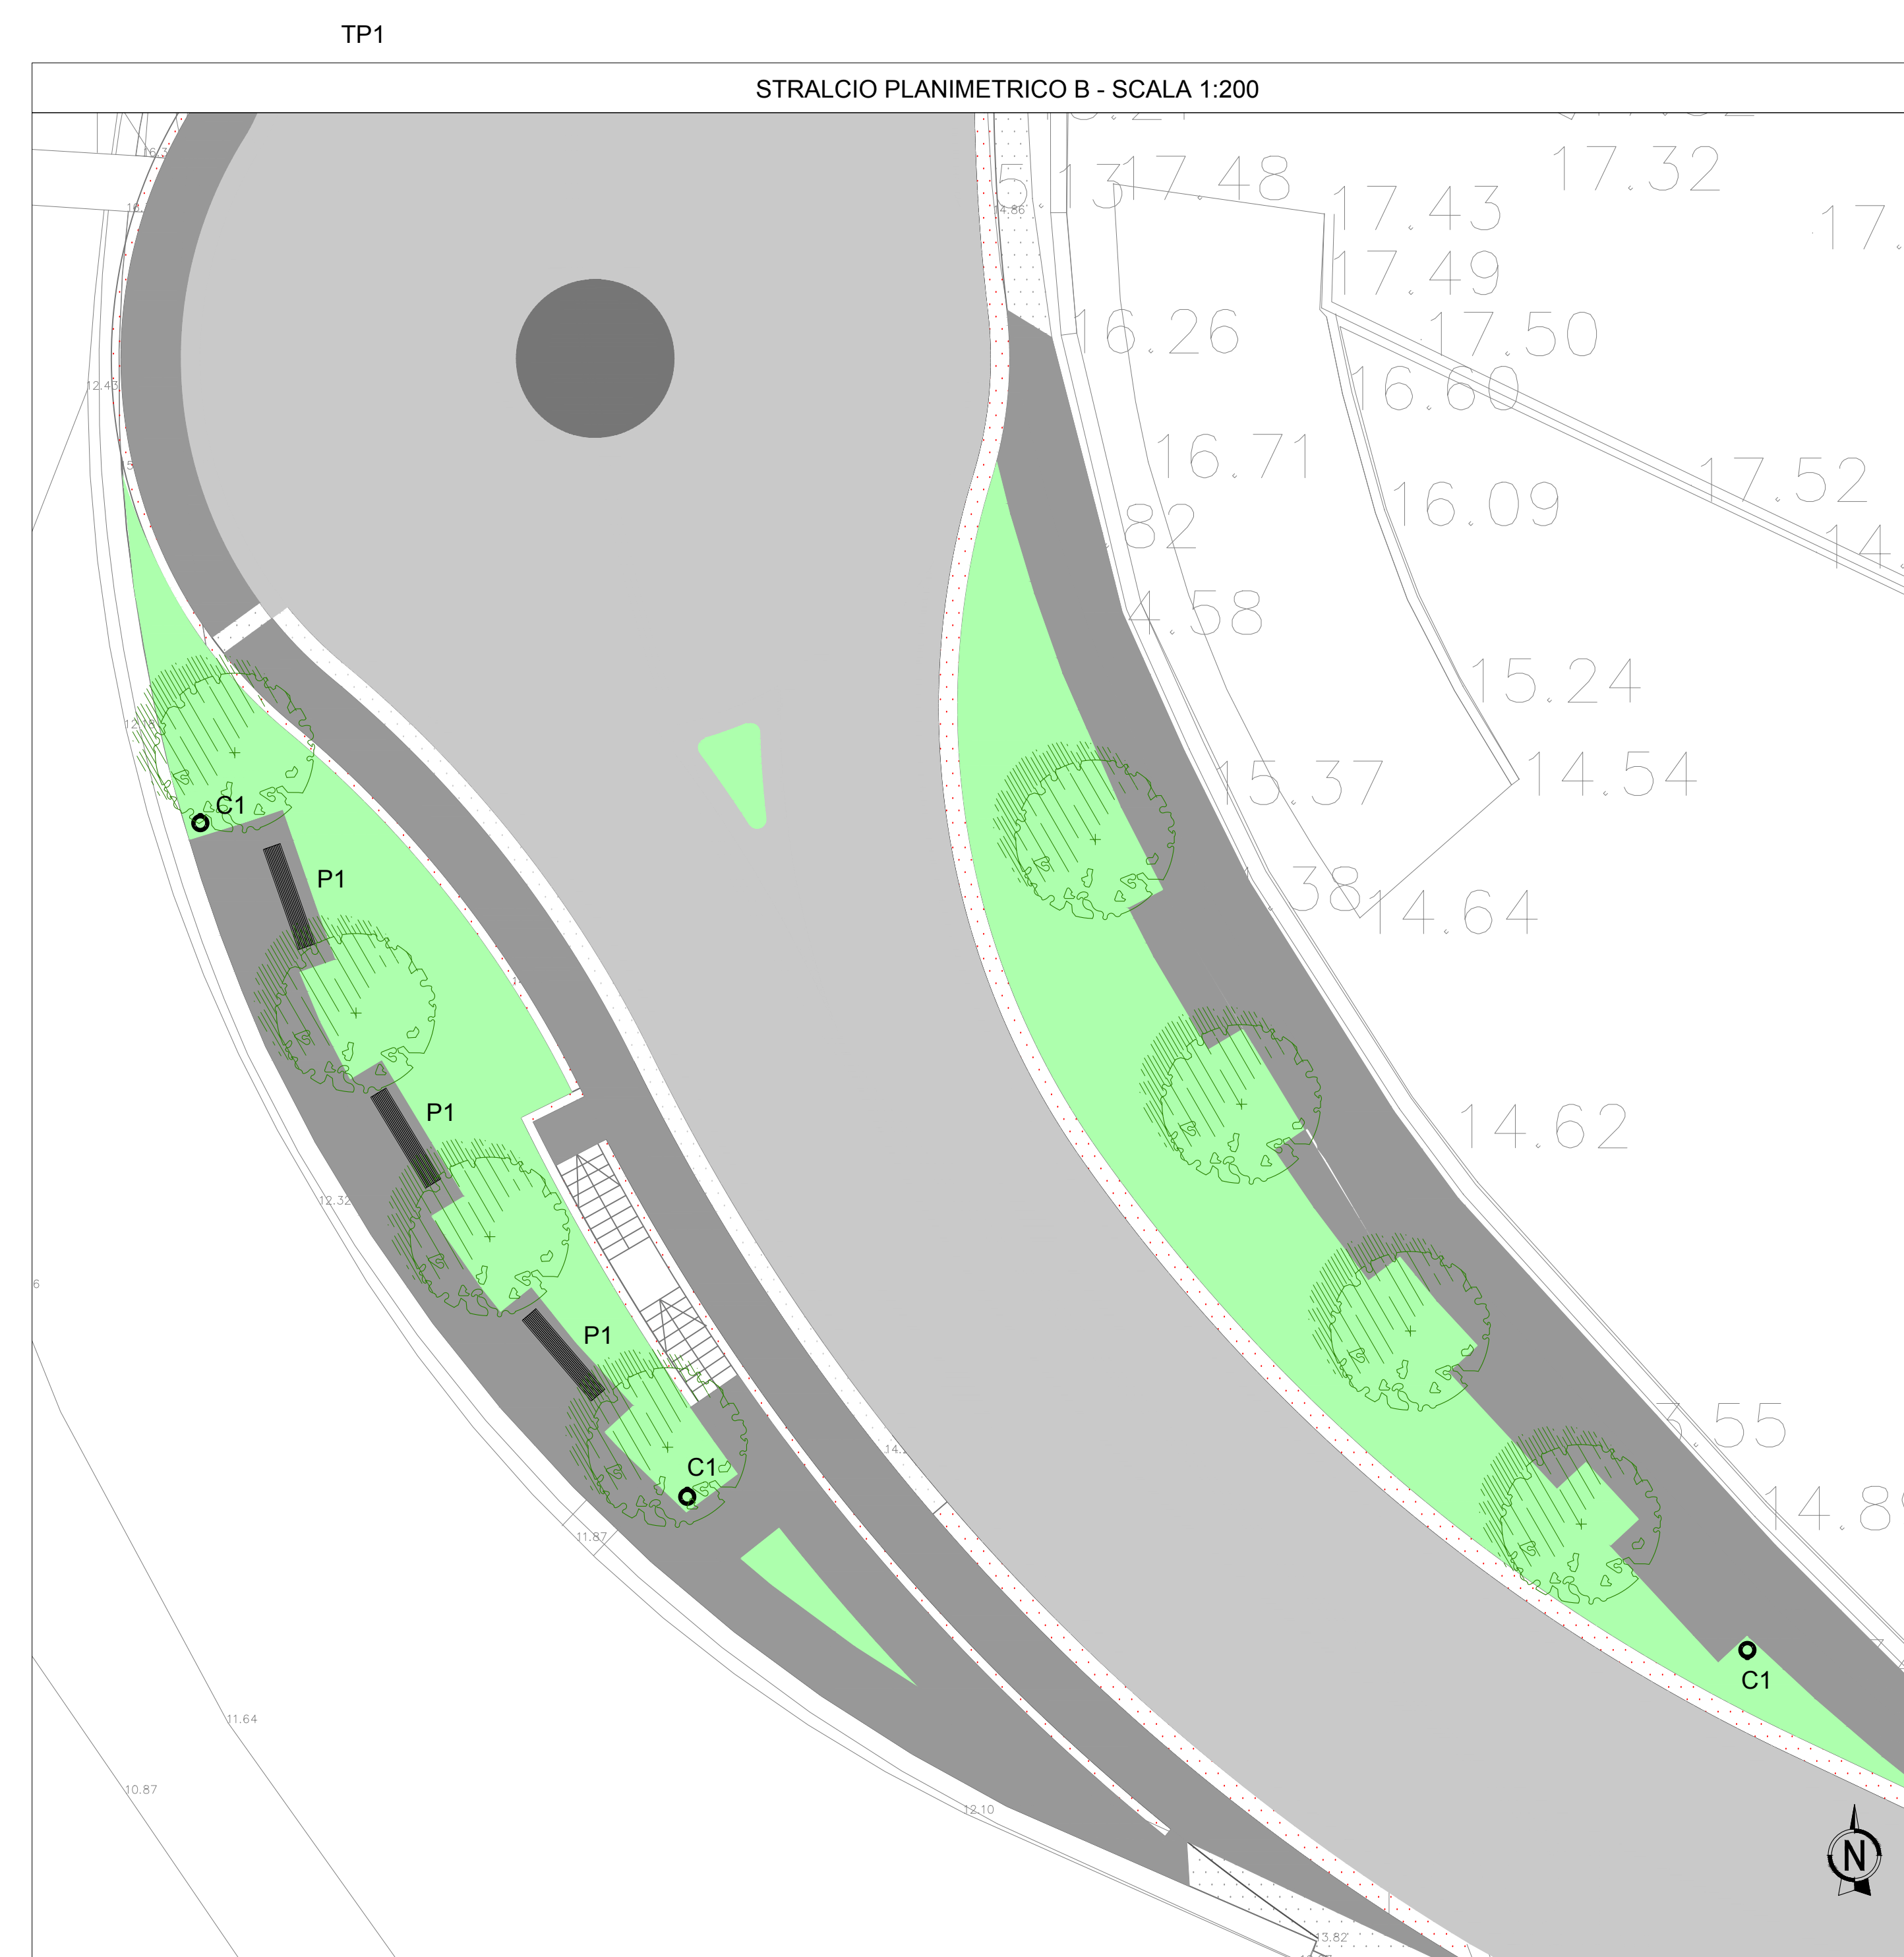

autostrade per l'italia

NODO STRADALE E AUTOSTRADALE DI GENOVA

Adeguamento del sistema
A7 - A10 - A12

PROGETTO ESECUTIVO

SOMME A DISPOSIZIONE

RIPRISTINO PAESAGGISTICO

Intervento di restauro Area Voltri

Transetto di Voltri - Int. 20 - Arredo urbano SP456
Planimetria di progetto

IL PROGETTISTA SPECIALISTICO Arch. Enrico Ferrarini Ord. Arch. Milano N. 10988 RESPONSABILE ARCHITETTURA E PAESAGGIO	IL RESPONSABILE INTEGRAZIONE PRESTAZIONI SPECIALISTICHE Ing. Sara Frisani Ord. Ingg. Genova N. 9810A	IL DIRETTORE TECNICO Ing. Orlando Mazzia Ord. Ingg. Pavia N. 1496							
PROGETTO 110717	COLLOCAZIONE LL00	PROGETTO PE/SD	PROGETTO RPG	PROGETTO IR000	PROGETTO TRN20	PROGETTO DAUA	PROGETTO 9286	PROGETTO -1	SCALA 1:500 / 1:200
PROJECT MANAGER Ing. Sara Frisani Ord. Ingg. Genova N. 9810A	SUPPORTO SPECIALISTICO	REVISIONE 1 2 3 4	REVISIONE 1 2 3 4	REVISIONE 1 2 3 4	REVISIONE 1 2 3 4	REVISIONE 1 2 3 4	REVISIONE 1 2 3 4	REVISIONE 1 2 3 4	REVISIONE 1 2 3 4

VISTO DEL COMMITTENTE
IL RESPONSABILE DIRETTORE DEL PROCEDIMENTO
Ing. Adriano Sabatini

VISTO DEL CONCESSIONARIO
Ministero delle Infrastrutture e dei Trasporti
DIREZIONE REGIONALE DELLE AUTOSTRADE
Ing. Adriano Sabatini