
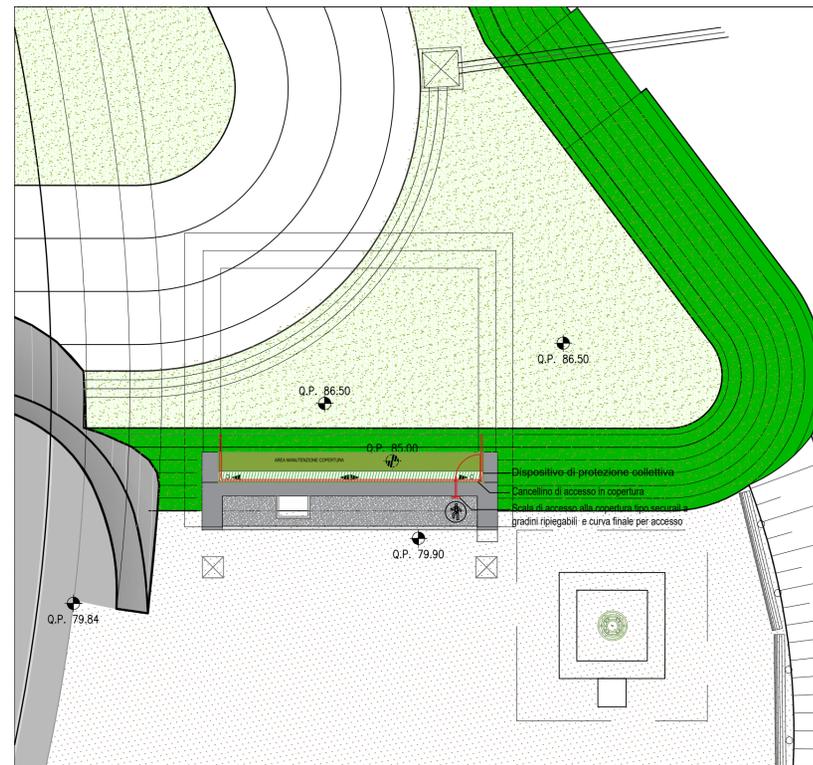
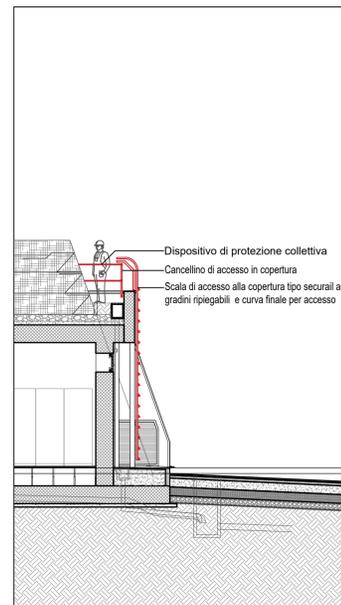


LEGENDA SIMBOLI

- Punto di accesso alla copertura
- Dispositivo di Protezione Collettiva (EN14122-3:2010): Parapetto con cancelletto di sbarco
- Scala di accesso alla copertura tipo Securai a gradini ripiegabili con pioli abbattibili e curva finale per accesso

LEGENDA AREE

- Caduta totalmente prevenuta 0 cm

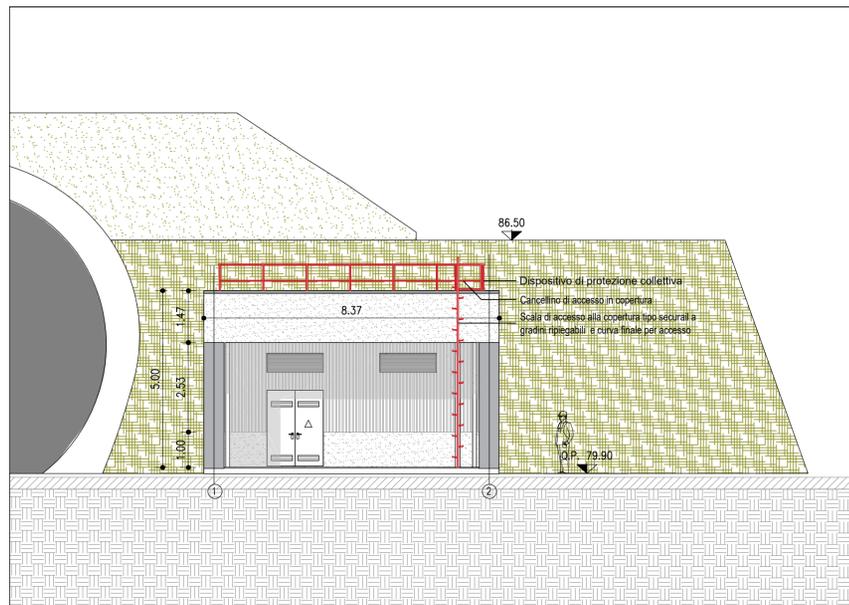

**autostrade** // per l'italia

NODO STRADALE E AUTOSTRADALE DI GENOVA

Adeguamento del sistema  
A7 - A10 - A12

Lotto 1A - Opere propedeutiche - Primo stralcio

**PROGETTO ESECUTIVO**

**S3 - INTERCONNESSIONE DI BOLZANETO**

**SISTEMAZIONE FINALE - GALLERIA MOREGO EST**

**CABINA 2.10**

Elaborato tecnico della copertura - Dispositivi di sicurezza

IL PROGETTISTA SPECIALISTICO Arch. Enrico Francesconi Ord. Arch. Milano n. 16888 RESPONSABILE ARCHITETTURA E PAESAGGIO	IL RESPONSABILE INTEGRAZIONE PRESTAZIONI SPECIALISTICHE Ing. Michele Pastorino Ord. Ingg. Savona N. A1104	IL DIRETTORE TECNICO Ing. Orlando Mazza Ord. Ingg. Pavia N. 1496 PROGETTAZIONE NUOVE OPERE AUTOSTRADALI
--	--	--

RIFERIMENTO PROGETTO		CODICE IDENTIFICATIVO					RIFERIMENTO ELABORATO			ORDINATORE
Codice Commessa	LOGO S3-F3G Cod. Appalto	Fase	Capitolo	Paragrafo	W.B.S.	Parte d'opera	Tip.	Disiativa	Progressiva	Rev.
110721	LL1A	PE	S3	G22	GF22E	CBE30	DAUA	3313	-0	0
										SCALA 1:100

 	PROJECT MANAGER: Ing. Sara Frisiani Ord. Ingg. Genova N. 9810A		REVISIONE		
	REDDATO:		VERIFICATO:	n.	data
				0	APRILE 2018
				1	-
				2	-
		3	-		
		4	-		

VISTO DEL COMMITTENTE  IL RESPONSABILE UNICO DEL PROCEDIMENTO Ing. Alberto Sileri	VISTO DEL CONCEDENTE  Ministero delle Infrastrutture e dei Trasporti DIPARTIMENTO PER LE INFRASTRUTTURE, SUAVIAZIONE E TRASPORTI DIREZIONE REGIONALE DELLO SVILUPPO ECONOMICO
--	---

IL PRESENTE DOCUMENTO NON POTRÀ ESSERE COPIATO, RIPRODOTTO O ALTAMENTE PUBBLICATO, IN TUTTO O IN PARTE, SENZA IL CONSENSO SCRITTO DELLA SOC. AUTOSTRADE PER L'ITALIA S.P.A. DONI UTILIZZO NON AUTORIZZATO. SARA' PERSECUITO A NORMA DI LEGGE.  
THIS DOCUMENT MAY NOT BE COPIED, REPRODUCED OR PUBLISHED, EITHER IN PART OR IN ITS ENTIRETY, WITHOUT THE WRITTEN PERMISSION OF SOC. AUTOSTRADE PER L'ITALIA S.P.A. UNAUTHORIZED USE WILL BE PROSECUTED BY LAW.