



VISTA A-A FRONTALE IMBOCCO MOREGO EST
1:200

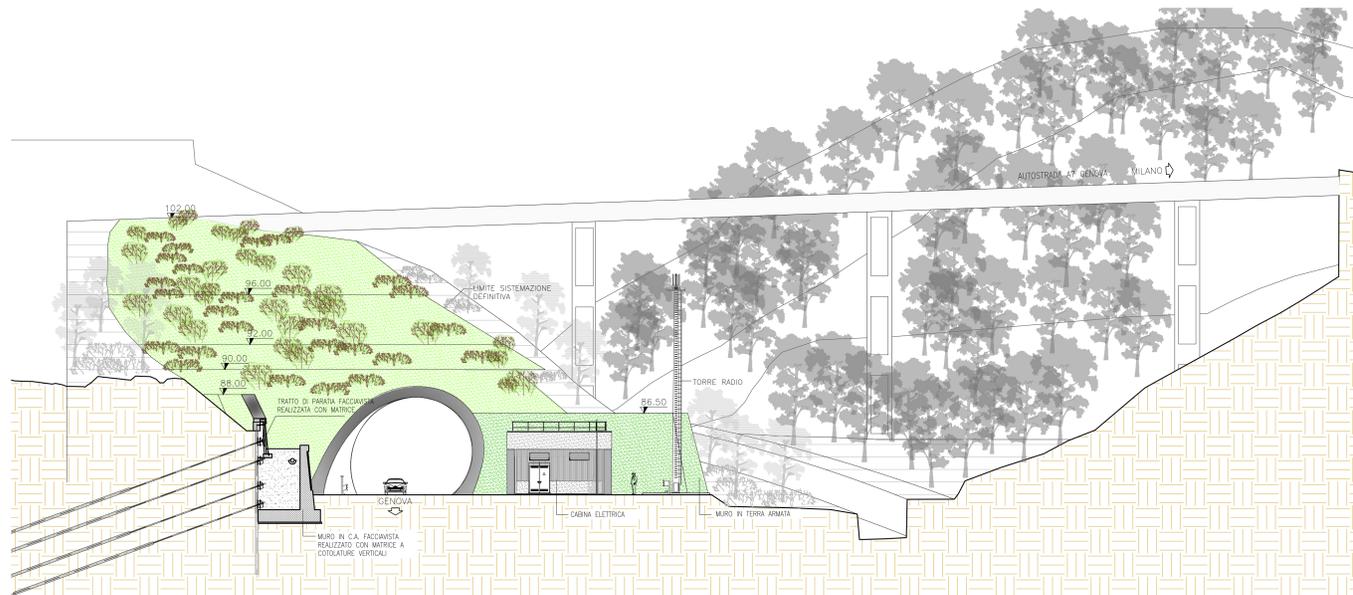


PLANIMETRIA STATO FINALE IMBOCCO MOREGO EST
1:200

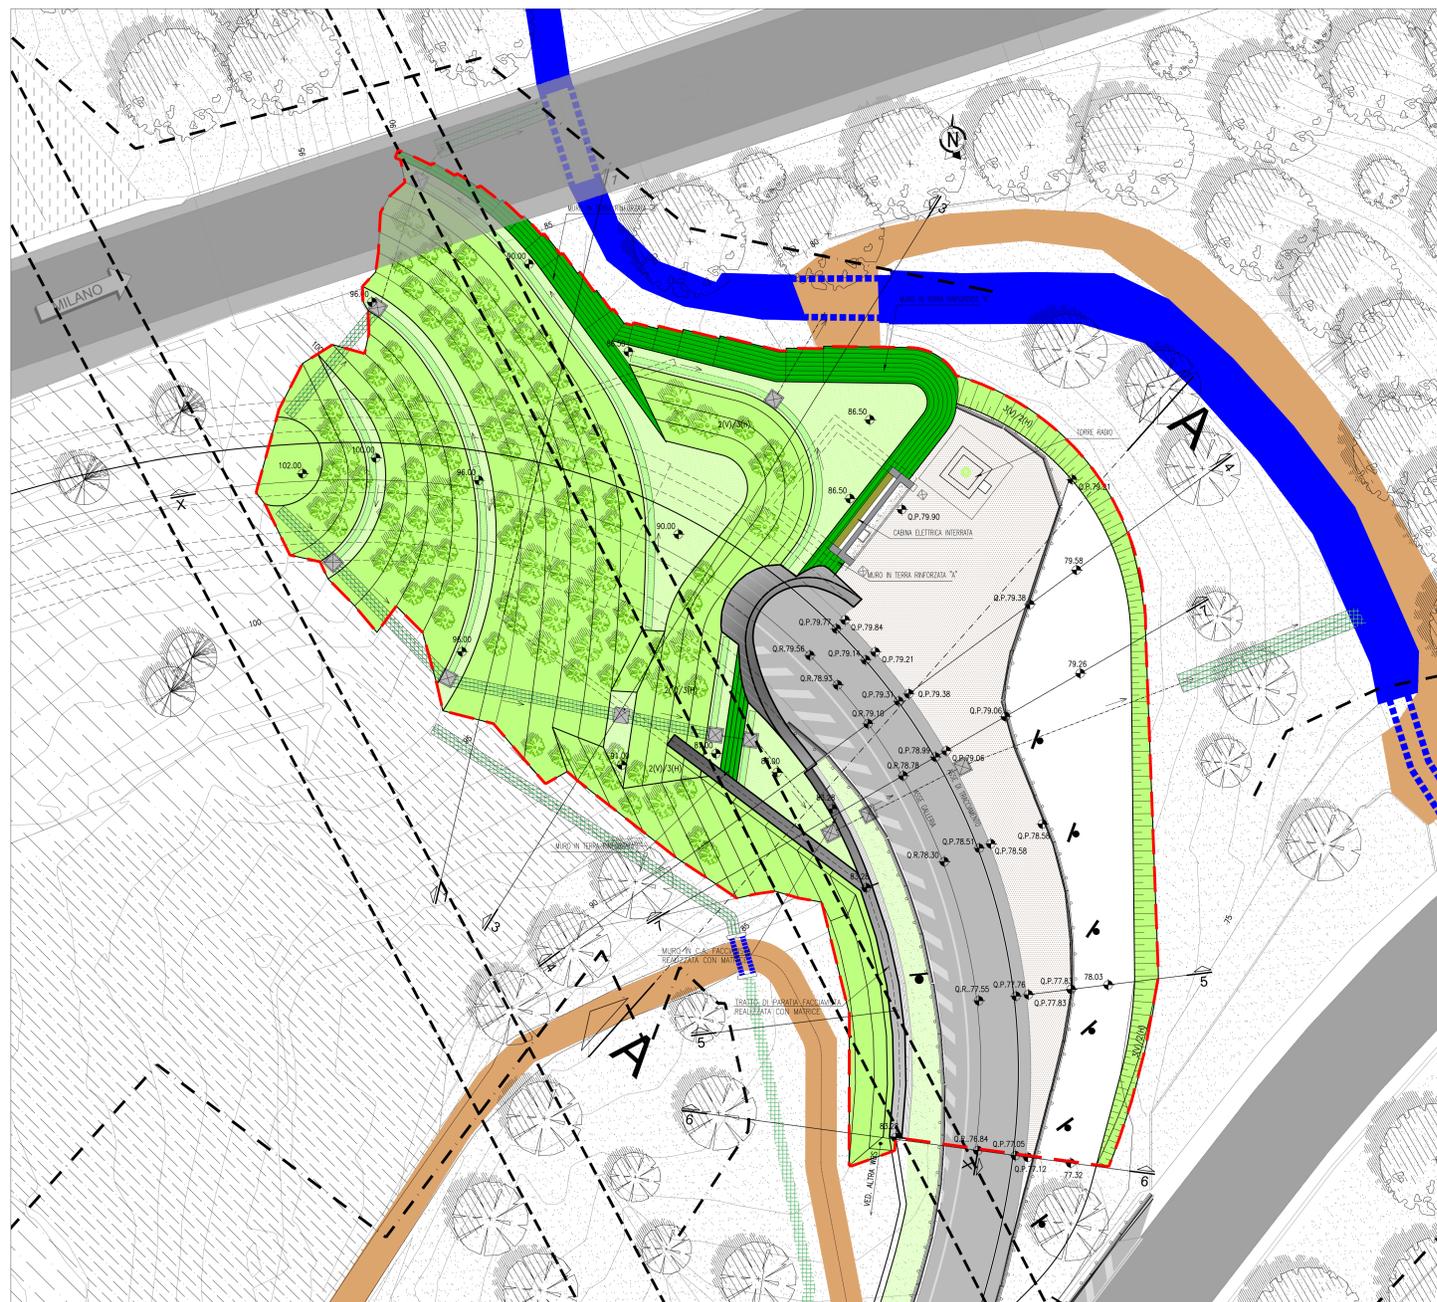

LEGENDA DELLE FINITURE A PARETE E DEI SIMBOLI IN PROSPETTO

- MURI IN CEMENTO ARMATO FACCIAVISTA CON FINITURA EFFETTO INTONACO REALIZZATO CON MATRICE CONTRO CASSERO
- MURI IN CEMENTO ARMATO FACCIAVISTA CON FINITURA EFFETTO COSTOLATURA REALIZZATO CON MATRICE CONTRO CASSERO
- MURI IN CEMENTO ARMATO FACCIAVISTA CON FINITURA LISCIA
- AREE ED OPERE A VERDE (SUPERFICIE IN PENDENZA)
- PAREMMENTO MURI IN TERRA RINFORZATA INERBITO
- VEGETAZIONE ARBUSTIVA

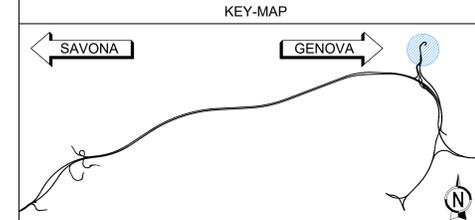

NOTA
"SI SEGNA LA PRESENZA DI ELETTRODOTTI IN ESERCIZIO. L'IMPRESA DEVE UTILIZZARE ATTREZZATURE CHE CONSENTANO DI RISPETTARE I FRANCHI DI SICUREZZA STABILITI DALL'ALL. IX DEL D. LGS. 81/08 O RICHIEDERE ALLENTE GESTORE LA DISATTIVAZIONE DELLA LINEA."



LEGENDA PAVIMENTAZIONI ED AREE A VERDE

- AREE ED OPERE A VERDE (SUPERFICIE SUB-ORIZZONTALI)
- AREE ED OPERE A VERDE (SUPERFICIE IN PENDENZA)
- VEGETAZIONE ARBUSTIVA
- MURI IN TERRA RINFORZATA
- PAVIMENTAZIONE IN ASFALTO COLORATO SU SOTTOFONDO CARRABILE - FINITURA DI COLORE "TERRA BATTUTA"
- PAVIMENTAZIONE AUTOSTRADALE IN ASFALTO SU SOTTOFONDO CARRABILE
- OPERE IN C.A. A VISTA

LEGENDA BASE CARTOGRAFICA (elementi del paesaggio naturale, reticolo idrografico, viabilità)

- ARBUSTI / ALBERI ISOLATI
- BOSCO CEDUI
- BOSCO CEDUI DEGRADATO
- AUTOSTRADA ESISTENTE
- ELETTRODOTTO AEREO
- CANALE/OPERA IDRAULICA
- CANALE/OPERA IDRAULICA TOMBATA
- CORSO D'ACQUA (profondità altro non rappresentata)
- STRADA SECONDARIA BIANCA

LEGENDA SIMBOLI IN PLANIMETRIA

- QUOTE DI PROGETTO
- Elementi di idraulica (vedi elaborati specifici)**
 - CUNETTA IN CLS (MEZZO TUBO)
 - CANNALETTA TRAPEZIA IN TERRA RIVESTITA CON BIODISTUBO
 - TUBAZIONE INTERRATA DI DRENAGGIO IN PVC
 - POZZETTI IN CLS
- Elementi segnaletica stradale (vedi elaborati specifici)**
 - SEGNALETICA VERTICALE
 - SEGNALETICA ORIZZONTALE

autostrade per l'italia

NODO STRADALE E AUTOSTRADALE DI GENOVA

Adeguamento del sistema
A7 - A10 - A12

Lotto 1A - Opere propedeutiche - Primo stralcio

PROGETTO ESECUTIVO

S3 - INTERCONNESSIONE DI BOLZANETO

GALLERIA MOREGO

Sistemazione finale Morego Est

Sistemazione finale
Planimetria e prospetto imbocco

IL PROGETTISTA SPECIALISTICO Arch. Enrico Ferrarini Ord. Arch. Milano N. 16688 RESPONSABILE ARCHITETTURA E INGEGNERIA	IL RESPONSABILE INTEGRAZIONE PRESTAZIONI SPECIALISTICHE Ing. Miriam Pavesi Ord. Ing. Genova N. 41104	IL DIRETTORE TECNICO Ing. Orlando Motta Ord. Ing. Pavia N. 1496
--	--	---

REPUBBLICA ITALIANA	MINISTERO DELLE INFRASTRUTTURE E DEI TRASPORTI	REGIONE EMILIA-ROMAGNA	REGIONE PIEMONTE
110721	LL1A PE S3 G2Z	GF22E	SSF00 DAUA 3251 - 0

PROJECT MANAGER Ing. Sara Frisani Ord. Ing. Genova N. 9810A	SUPPORTO SPECIALISTICO HYDEA	REVISIONE N. DATA 1 01 APRILE 2018 2 - 3 - 4 -
---	---------------------------------	---

VISTO DEL COMMITTENTE IL RESPONSABILE DIREZIONE PROCEDIMENTO Ing. Adriano Sabatini	VISTO DEL CONCESSIONARIO Ministero delle Infrastrutture e dei Trasporti DIREZIONE REGIONALE EMILIA-ROMAGNA
--	--