



VISTA A-A FRONTALE IMBOCCO MOREGO OVEST
1:200

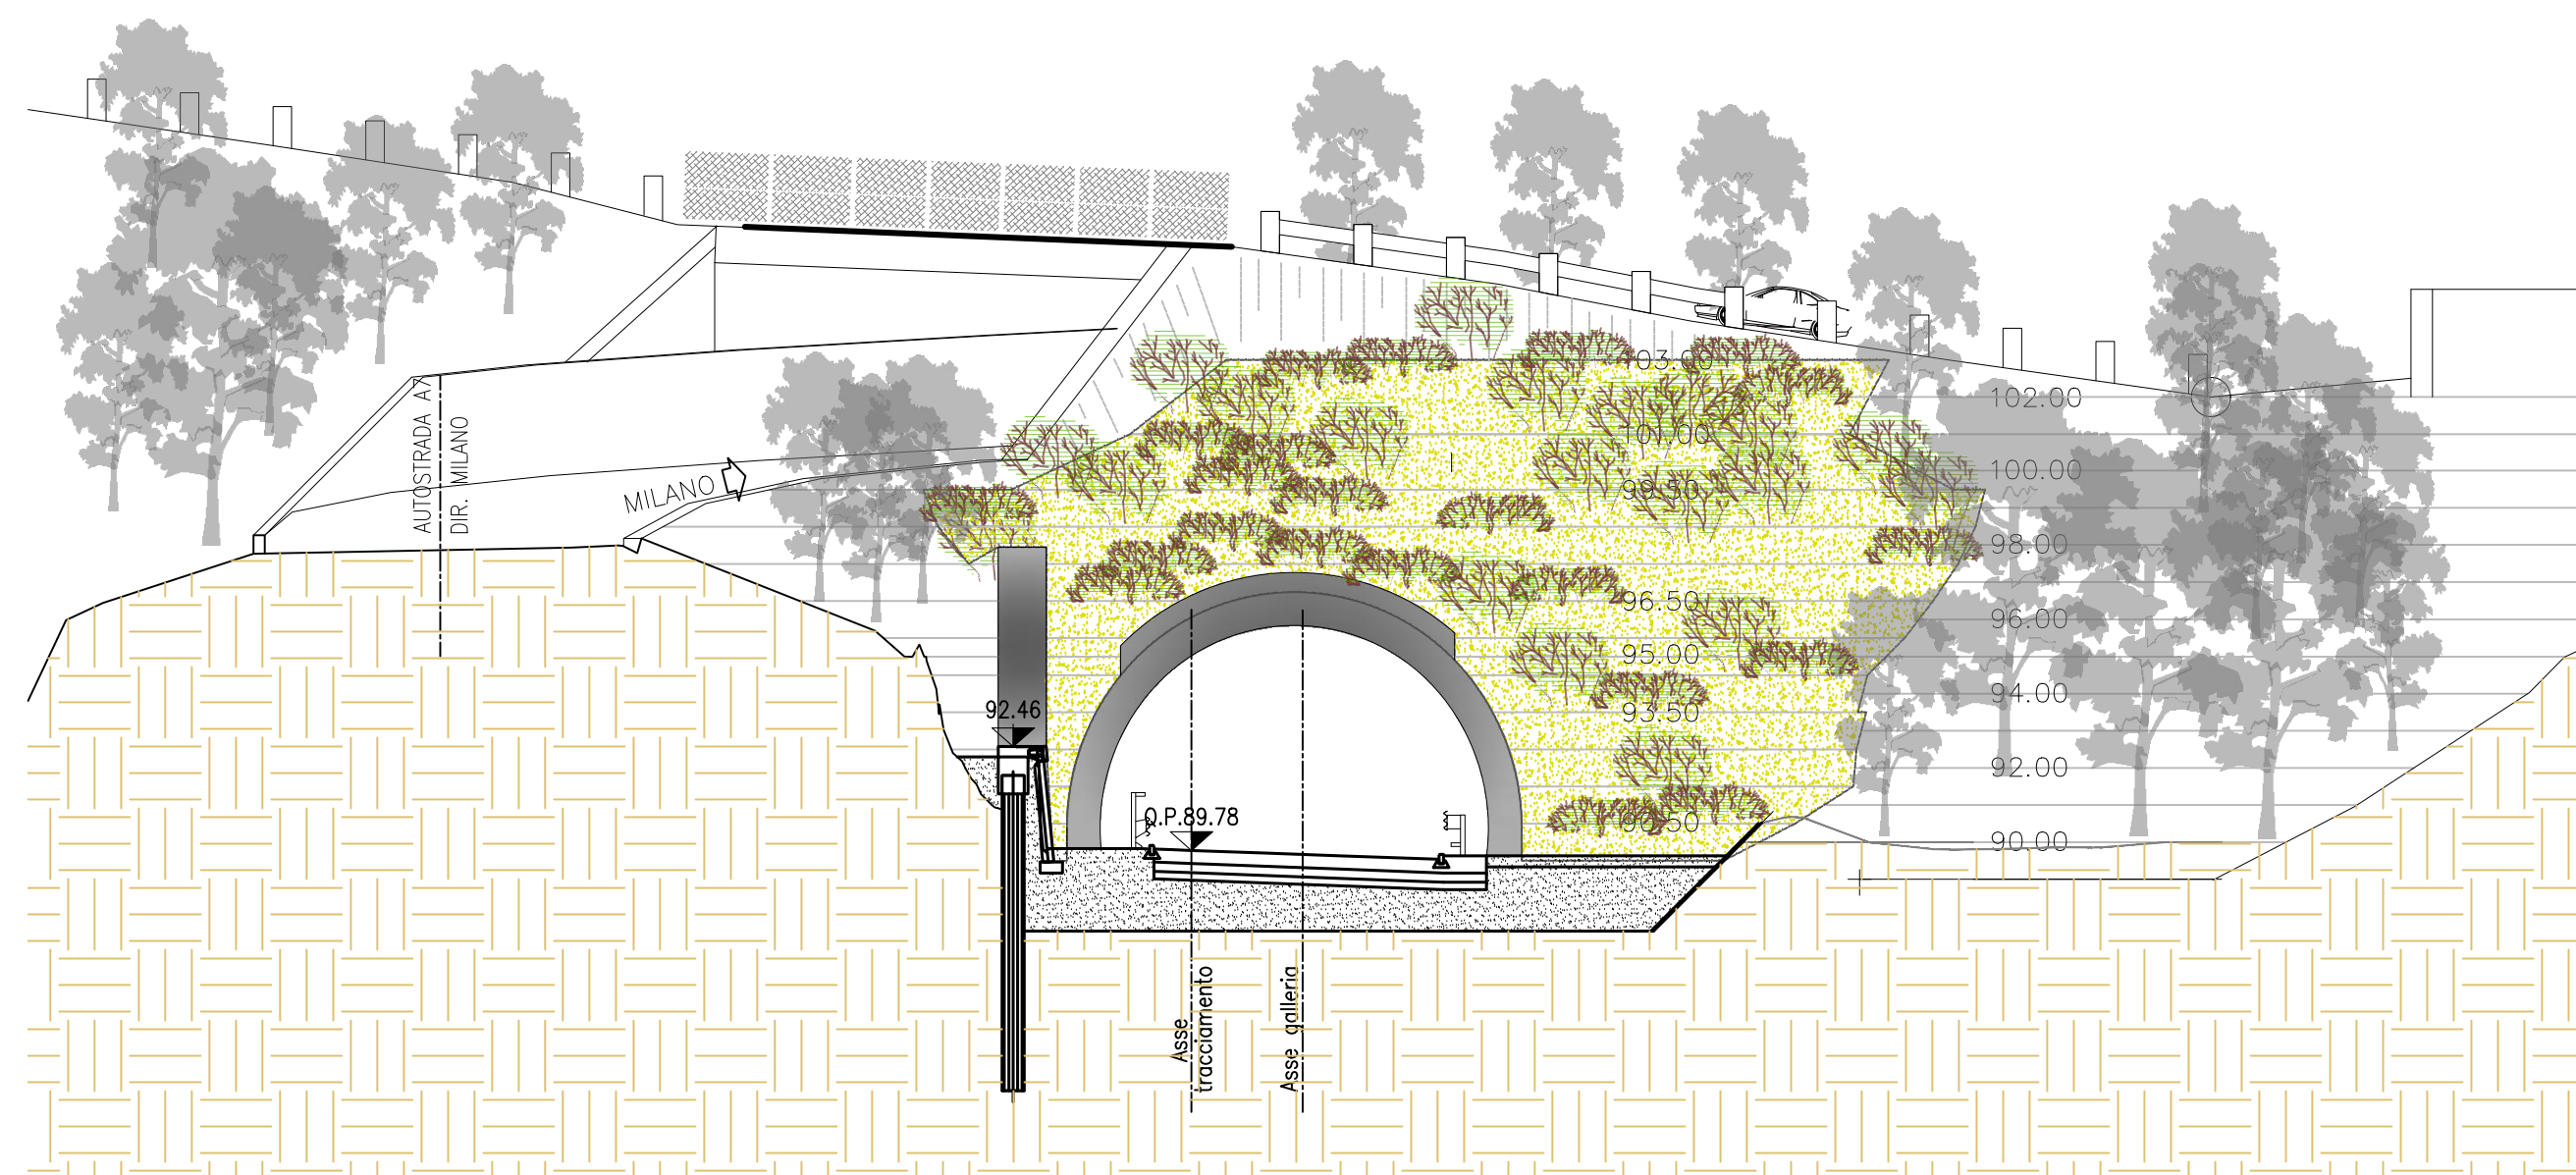

LEGENDA DELLE FINITURE A PARETE E DEI SIMBOLI IN PROSPETTO

- MURI IN CEMENTO ARMATO FACCIAVISTA CON FINITURA LISCIA
- AREE ED OPERE A VERDE (SUPERFICI IN PENDENZA)
- VEGETAZIONE ARBUSTIVA

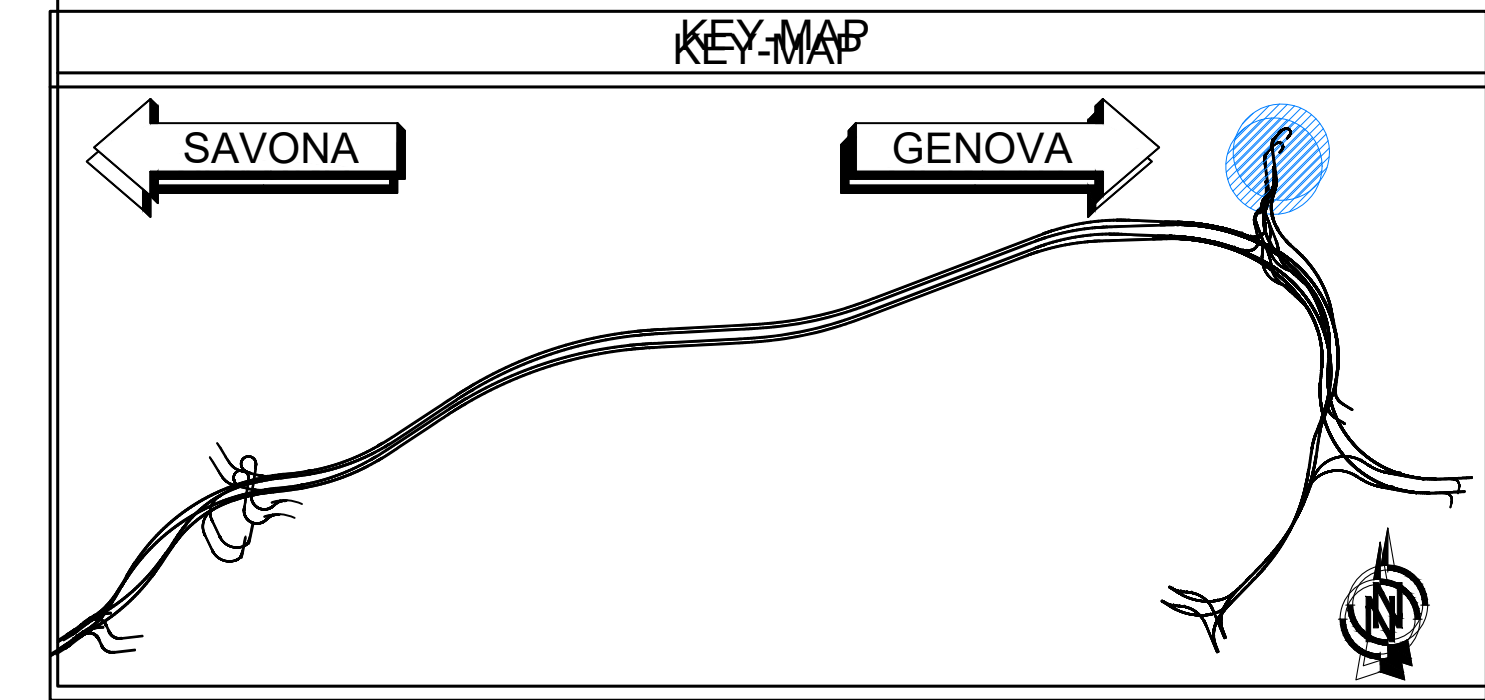

NOTA

SI SEGNA LA PRESENZA DI ELETTRODOTTI IN ESERCIZIO. L'IMPRESA DEVE UTILIZZARE ATTREZZATURE CHE CONSENTANO DI RISPETTARE I FRANCHI DI SICUREZZA STABILITI DALL'IX DEL D. LGS. 81/08 O RICHIEDERE ALLENTE GESTORE LA DISATTIVAZIONE DELLA LINEA.

PLANIMETRIA STATO FINALE IMBOCCO MOREGO OVEST
1:200



- LIMITE ESPROPRIO
- LIMITE INTERVENTO IN PROGETTO

LEGENDA PAVIMENTAZIONI ED AREE A VERDE

- AREA ED OPERE A VERDE (SUPERFICI SUB-ORIZZONTALI)
- AREA ED OPERE A VERDE (SUPERFICI IN PENDENZA)
- INTERVENTO ANTIEROSIVO E DI RINATURIZZAZIONE CON SEMENTI DI SPECIE ERBACEE PERENNI A RADICAZIONE PROFONDA E RESISTENTE
- VEGETAZIONE ARBUSTIVA
- PAVIMENTAZIONE AUTOSTRADALE IN ASFALTO SU SOTTOFONDO CARRABILE
- OPERE IN C.A. A VISTA

LEGENDA SIMBOLI IN PLANIMETRIA


- 78.06 QUOTE DI PROGETTO
- Elementi di drenaggio (vedi elaborati specifici)
 - CUNETTA IN CLS (MEZZO TUBO)
 - CANALETTA TRAPEZIA IN TERRA RIVESTITA CON BIOTUOJA
 - TUBAZIONE INTERRATA DI DRENAGGIO IN PVC
 - POZZETTI IN CLS
- Elementi segnaletica stradale (vedi elaborati specifici)
 - SEGNALETICA VERTICALE
 - SEGNALETICA ORIZZONTALE

LEGENDA BASE CARTOGRAFICA (elementi del paesaggio naturale, reticolo idrografico, viabilità)

- ARBUSTI / ALBERI ISOLATI
- BOSCO CEDUO
- BOSCO CEDUO DEGRADATO
- AUTOSTRADA ESISTENTE
- ELETTRODOTTO AEREO
- CANALE/OPERA IDRAULICA
- CANALE/OPERA IDRAULICA TOMBATA
- CORSO D'ACQUA (larghezza alveo non rappresentata)
- STRADA SECONDARIA BIANCA

SISTEMI DI RAFFORZAMENTO IN PARETE (SCAVI DEFINITIVI)

INTERVENTO TIPO (MOD. L. 1.00m - 8.00m MAGLIA 2.0x2.00m (5/5))

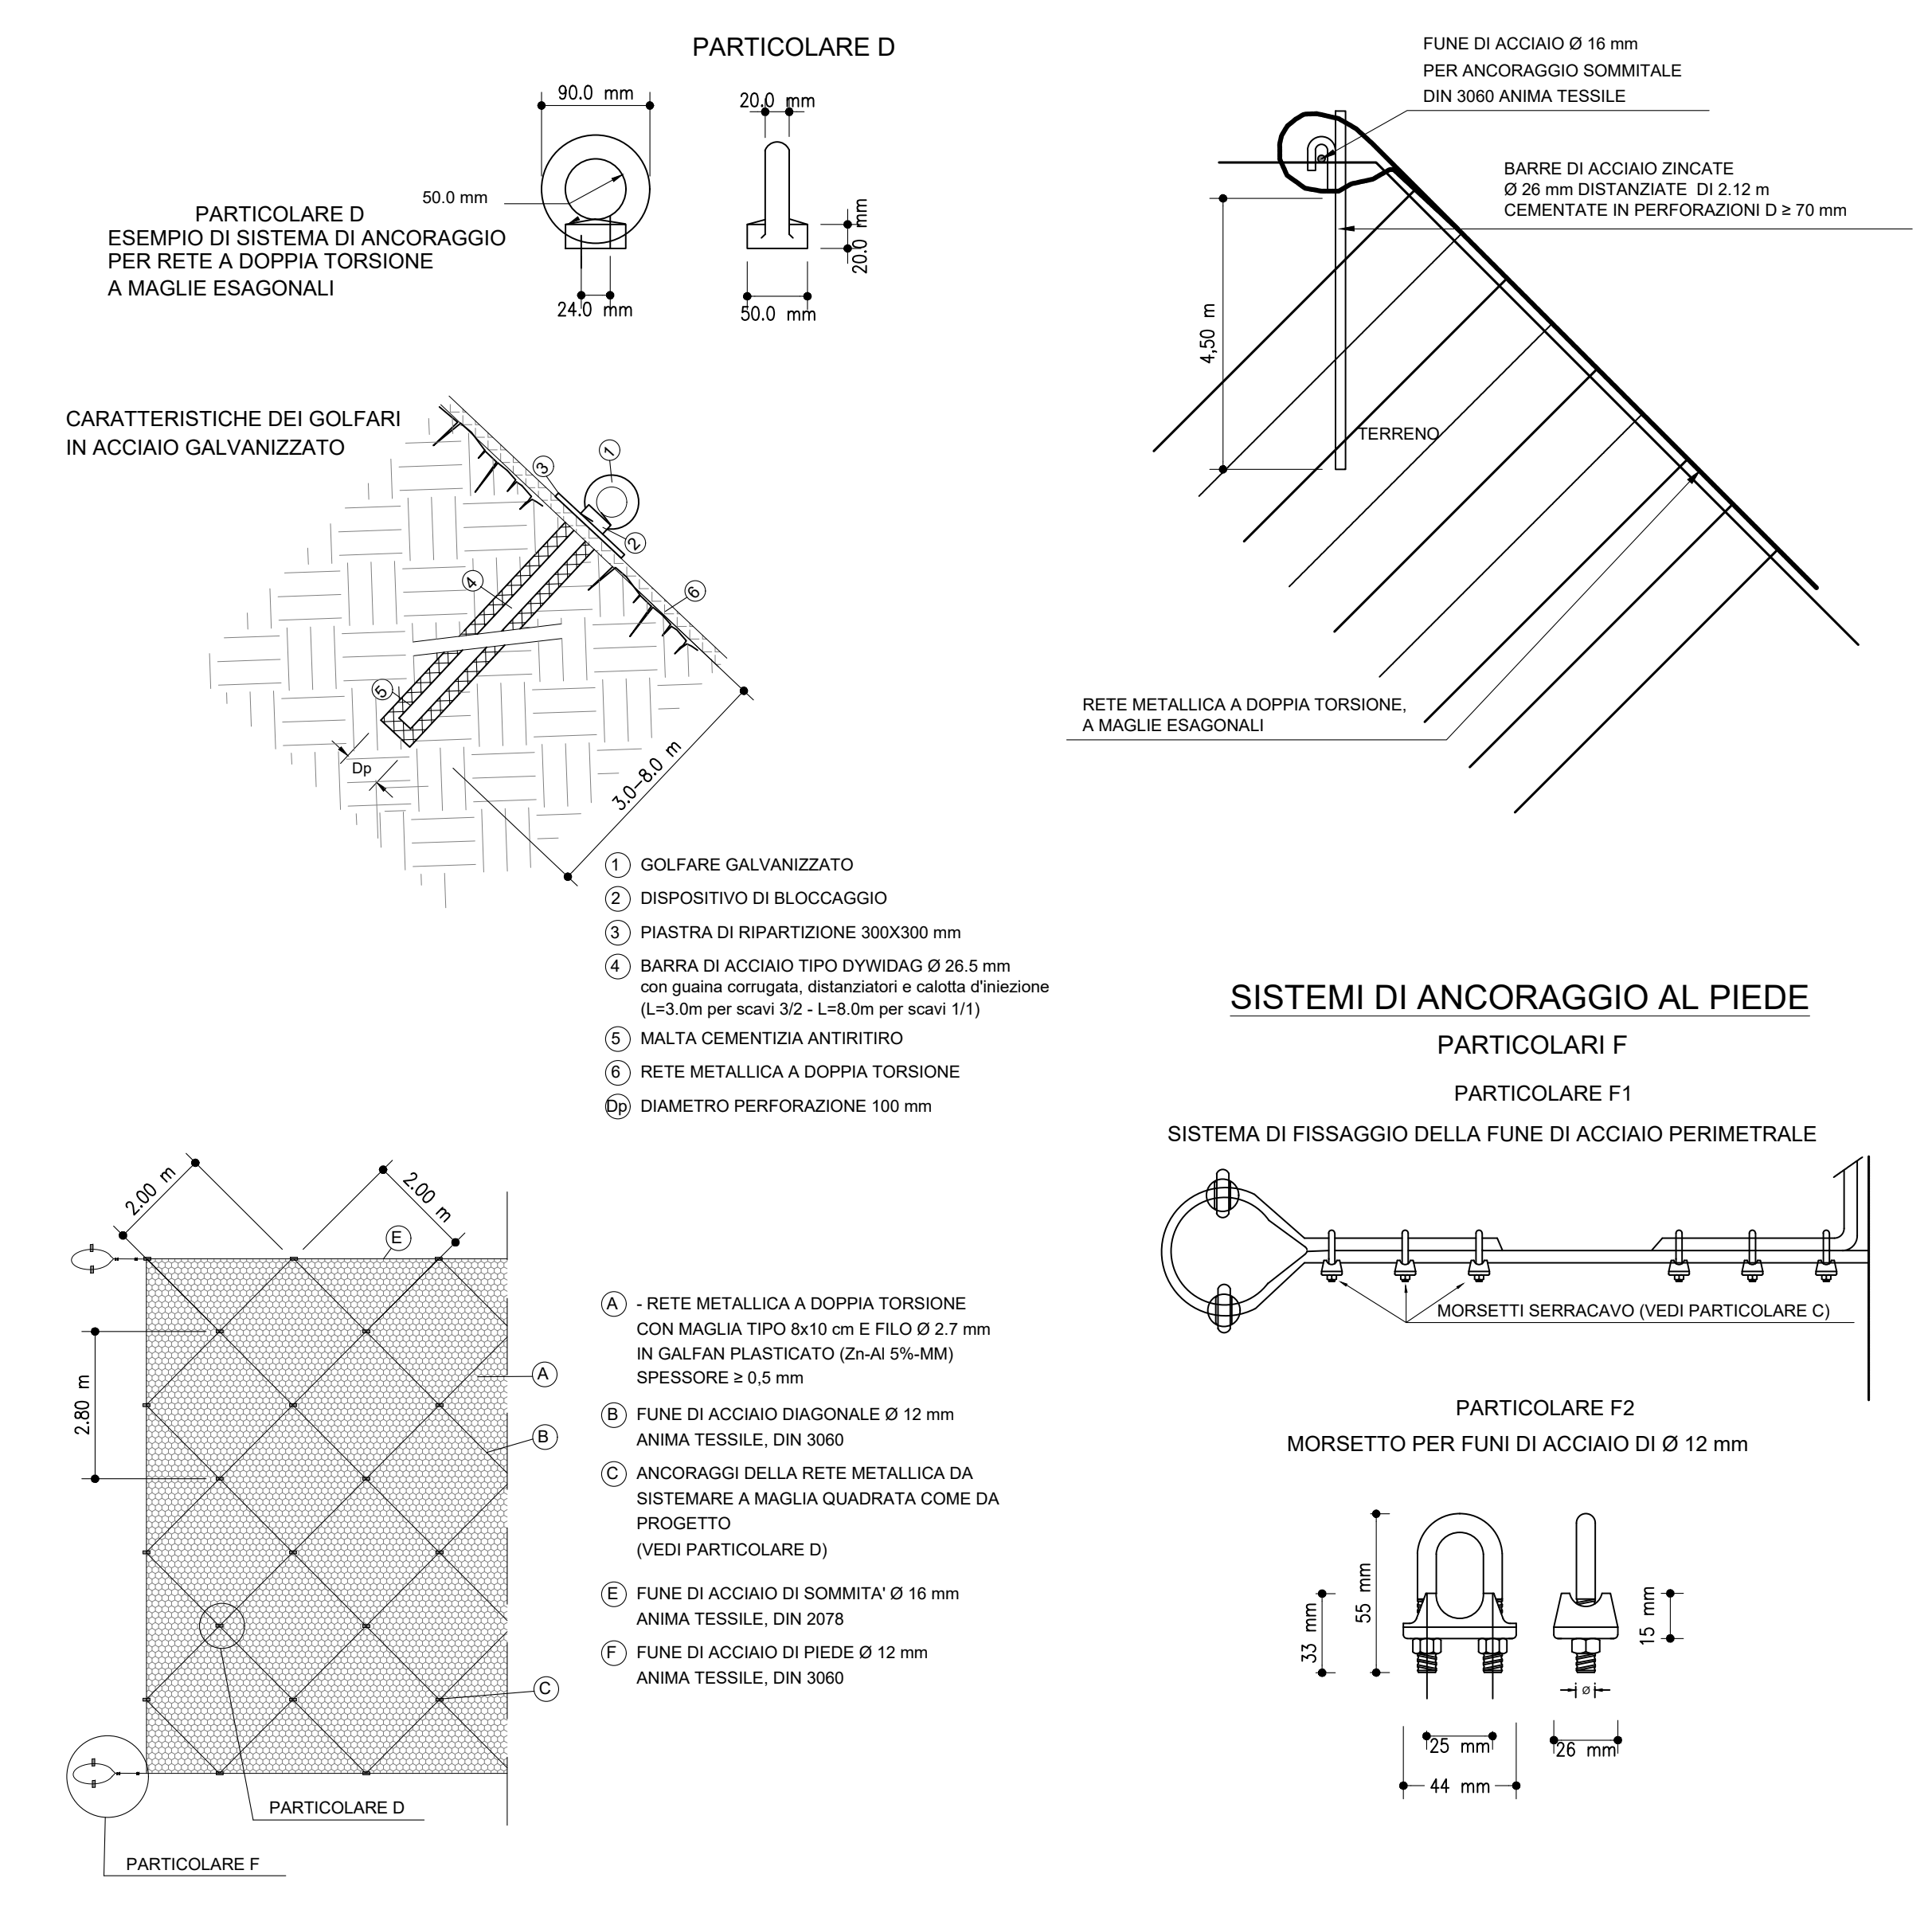

autostrade per l'italia

NODO STRADALE E AUTOSTRADALE DI GENOVA

Adeguamento del sistema
A7 - A10 - A12

Lotto 1A - Opere propedeutiche - Primo stralcio

PROGETTO ESECUTIVO

S3 - INTERCONNESSIONE DI BOLZANETO

GALLERIA MOREGO

Sistemazione finale Morego Ovest

Sistemazione finale
Planimetria e prospetto imbocco

IL PROGETTISTA SPECIALISTICO Arch. Enrico Favaroni Ord. Ingg. Milano N. 1988 RESPONSABILE ARCHITETTURA E PIANIFICAZIONE		IL RESPONSABILE INTEGRAZIONE PRESTAZIONI SPECIALISTICHE Ing. Michele Passerini Ord. Ingg. Genova N. 4104		IL DIRETTORE TECNICO Ing. Orlando Mazzia Ord. Ingg. Pavia N. 1496	
CODICE IDENTIFICATIVO APPENDICE PROGETTO 110721		APPENDICE OPERAZIONE LL1A PE S3 G22		APPENDICE ELABORAZIONE SSF00 DAUA 3278 - 0	
PROGETTO		VERIFICATO		ORDINATORE SCALA 1:200	
PROJECT MANAGER Ing. Sara Frisani Ord. Ingg. Genova N. 9810A		SUPPORTO SPECIALISTICO HYDEA		REVISIONE N. DATA 1 09/04/2018 2 3 4	

VISTO DEL COMMITTENTE
autostrade per l'italia
IL RESPONSABILE DELL'OPERA
Ing. Adriano Sabatini

VISTO DEL CONCESSIONARIO
Ministero delle Infrastrutture e dei Trasporti
IL RESPONSABILE DELL'OPERA
Ing. Adriano Sabatini