

ELEMENTI DEL PAESAGGIO ANTROPICO

- VIGNI SU TERRAZZAMENTI A GRADONI
- ORTI SU TERRAZZAMENTI A GRADONI
- ORTI SU TERRAZZAMENTI CON MURETTI A SECCO
- INCOLTI SU GIACITURA NATURALE
- INCOLTI SU TERRAZZAMENTI A GRADONI
- PRATI NATURALI SU GIACITURA NATURALE
- PRATI NATURALI SU TERRAZZAMENTI A GRADONI
- PRATI NATURALI SU TERRAZZAMENTI CON MURETTI A SECCO
- INTERVENTI DI INGEGNERIA NATURALISTICA
- VASCA DI ACCUMULO
- LINEA ELETTRICA E TRALICCIO

- CANALE/OPERA IDRAULICA
- CANALE/OPERA IDRAULICA TOMBATA
- CORSO D'ACQUA (larghezza diversa non rappresentata)
- CORSO D'ACQUA TOMBATO (dimensione tubazione non rappresentata)

ELEMENTI DEL PAESAGGIO NATURALE

- ALBERO NOTEVOLE ISOLATO
- ARBUSTI / ALBERI ISOLATI
- BOSCO CEDUO
- BOSCO CEDUO DEGRADATO

INSEDIAMENTI


- EDIFICI RURALI
- ANNESI AGRICOLI
- BARACCHE/TETTOIE
- AREA PRODUTTIVA
- PIAZZALI ED AREA DI PERTINENZA EDIFICATO/STRADE

VIABILITA'


- AUTOSTRADA
- STRADA SECONDARIA ASFALTATA
- STRADA SECONDARIA BIANCA
- SOTTOPASSO

ALTRI ELEMENTI GRAFICI


- LIMITE AREA INTERVENTO IMBOCO GALLERIA
- IDENTIFICAZIONE ELEMENTI DEL PAESAGGIO
- LIMITE ESPROPRIO DEFINITIVO

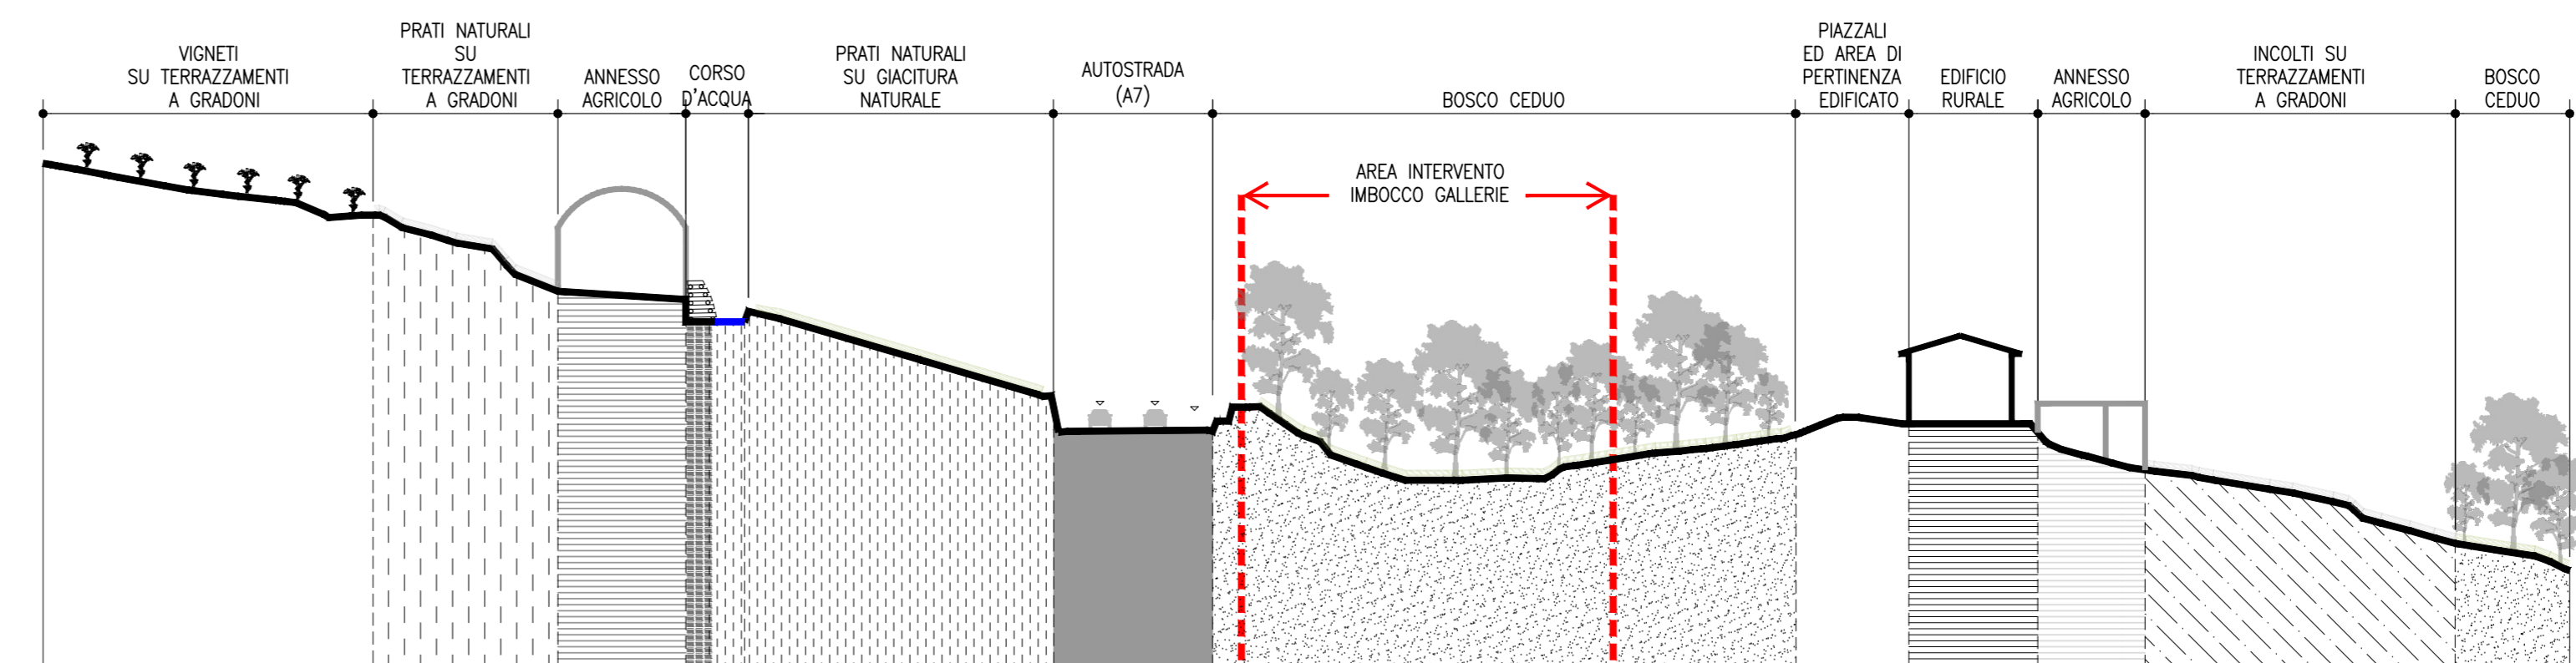

SEZIONE 1 - MOREGO OVEST
1:500

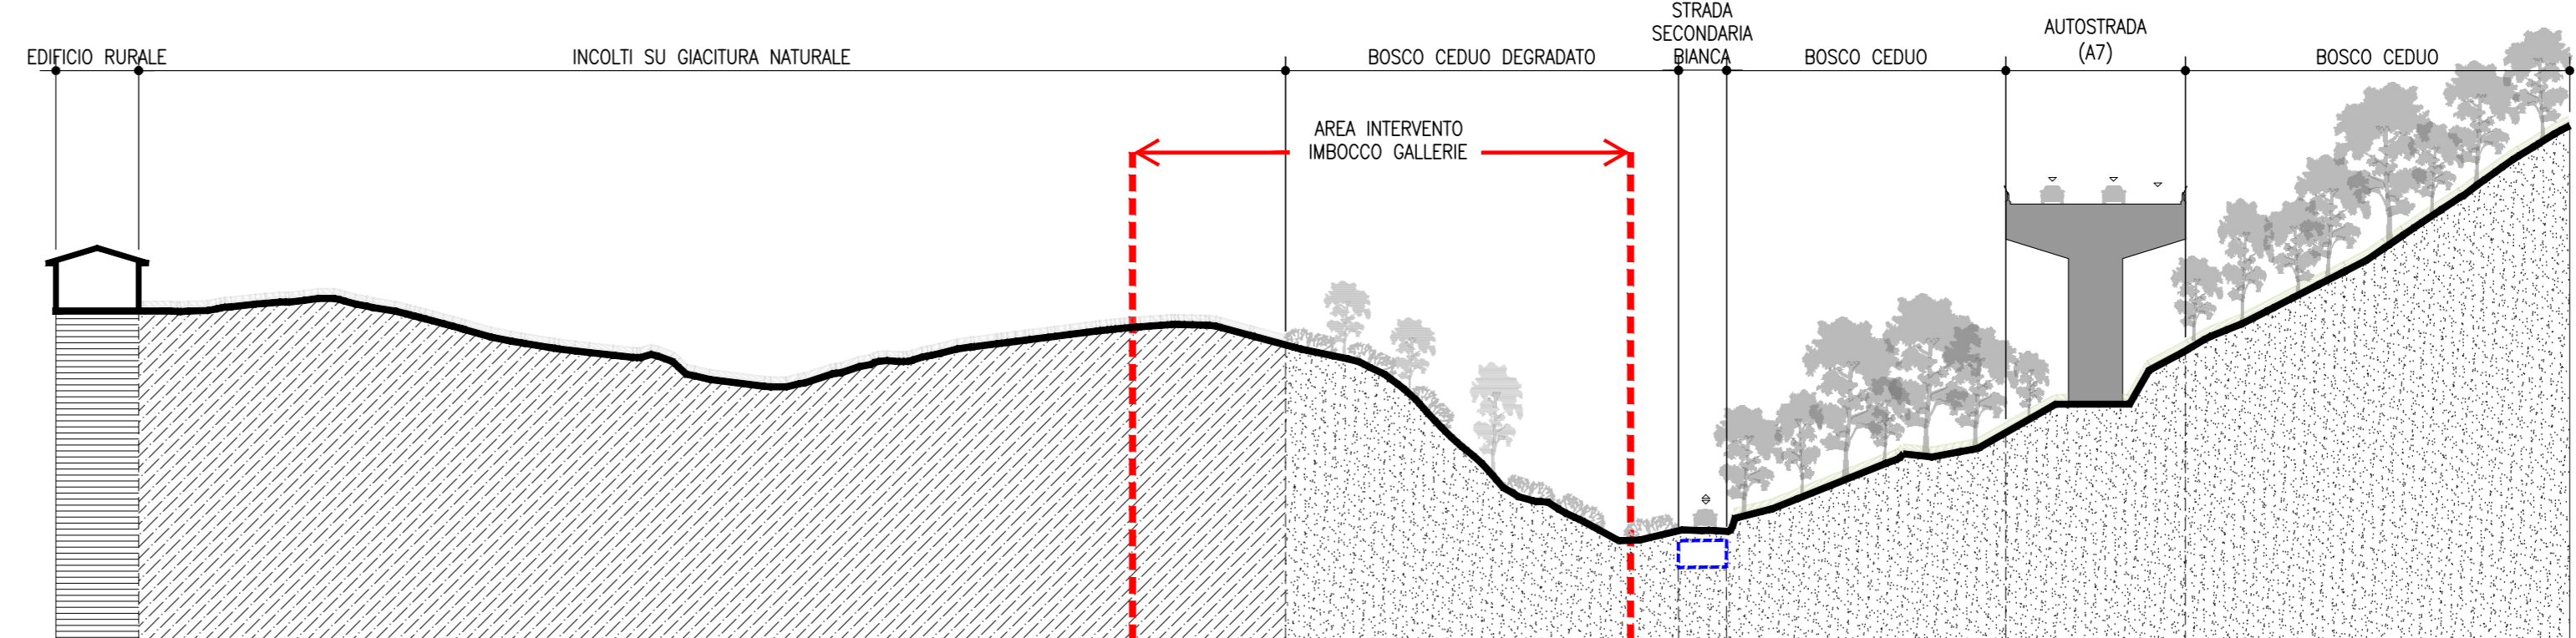

SEZIONE 2 - MOREGO EST
1:500

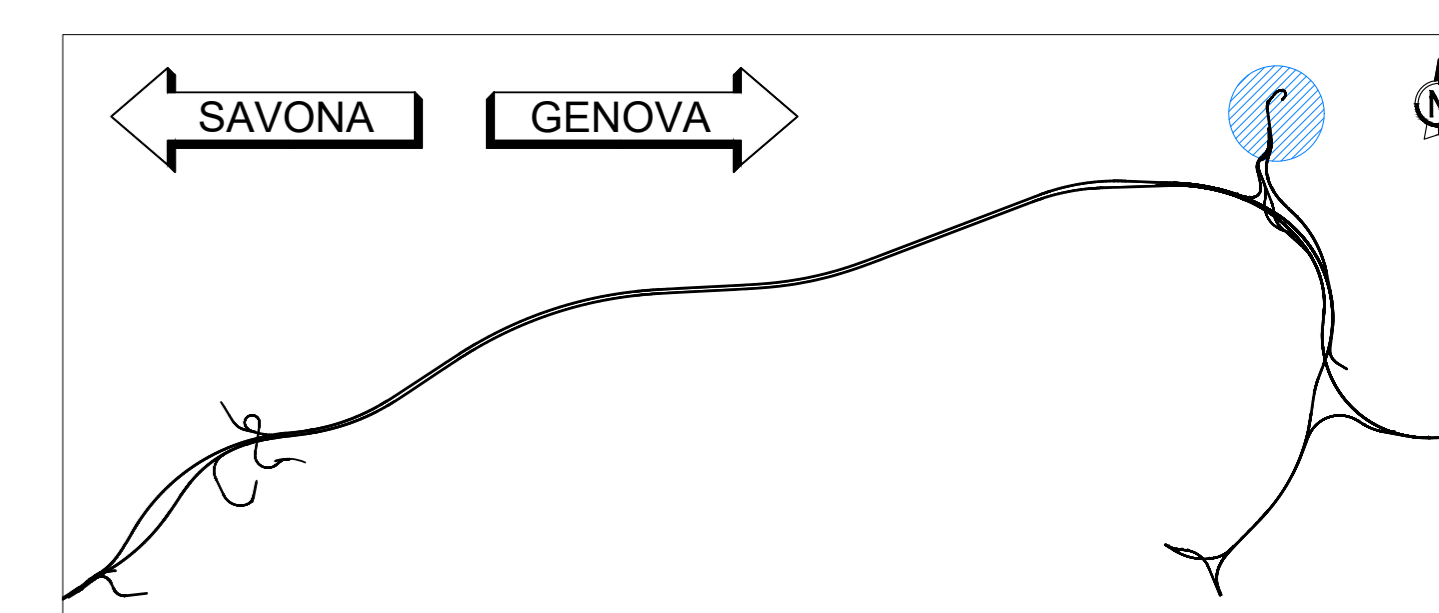

INQUADRAMENTO TERRITORIALE



ELEMENTI PAESAGGISTICI CARATTERIZZANTI L'AREA DI INTERVENTO



ELEMENTI ARCHITETTONICI AREA VASTA



autostrade per l'italia

NODO STRADALE E AUTOSTRADALE DI GENOVA

Adeguamento del sistema
A7 - A10 - A12

Lotto 1A - Opere propedeutiche - Primo stralcio

PROGETTO ESECUTIVO

S3 - INTERCONNESSIONE DI BOLZANETO

GALLERIA MOREGO

INSERIMENTO PAESAGGISTICO GALLERIA MOREGO

ANALISI PAESAGGISTICA DELLO STATO DI FATTO

IL PROGETTISTA SPECIALISTICO Aut. Enrico Panzavolta Ord. Ingg. Milano N. 1686 RESPONSABILI ARCHITETTURA E INGEGNERIA	IL RESPONSABILE INTEGRATORE PRESTAZIONI SPECIALISTICHE Ing. Michele Pavesio Ord. Ingg. Genova N. 41104	IL DIRETTORE TECNICO Ing. Orlando Mazza Ord. Ingg. Pavia N. 1696
PROGETTO	VERIFICATO	REVISIONE
1	1	1
2	2	2
3	3	3
4	4	4

VISSO DEL COMMITTENTE
autostrade per l'italia
IL RESPONSABILE E CONDOTTORE LAVORI
Ing. Adriano Sabatini

VISSO DEL CONCESSIONARIO
Ministero delle Infrastrutture e dei Trasporti
DIREZIONE REGIONALE DELLE OPERAZIONI PUBBLICHE
Ing. Antonio...