

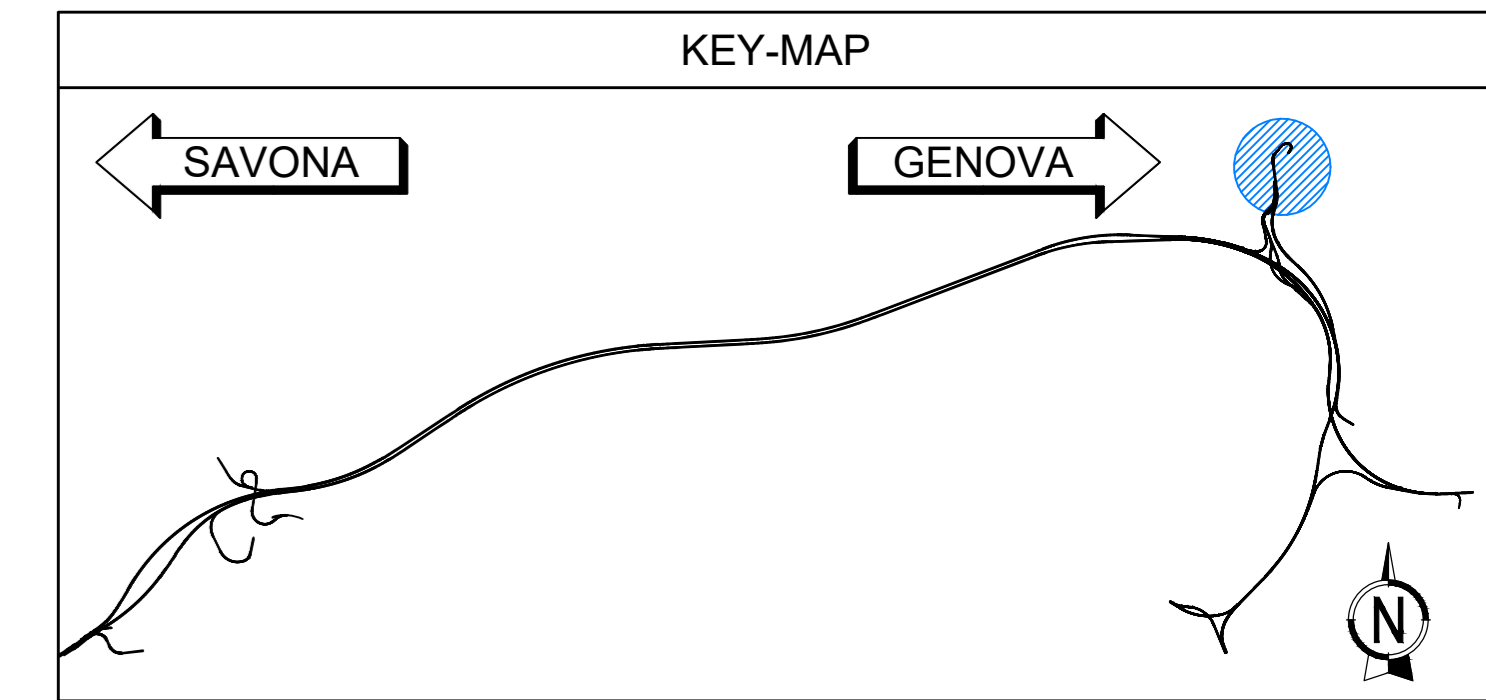


PROSPETTO IMBOCCO A-A
STATO COMPARATIVO: PROGETTO DEFINITIVO - PROGETTO ESECUTIVO
1:200

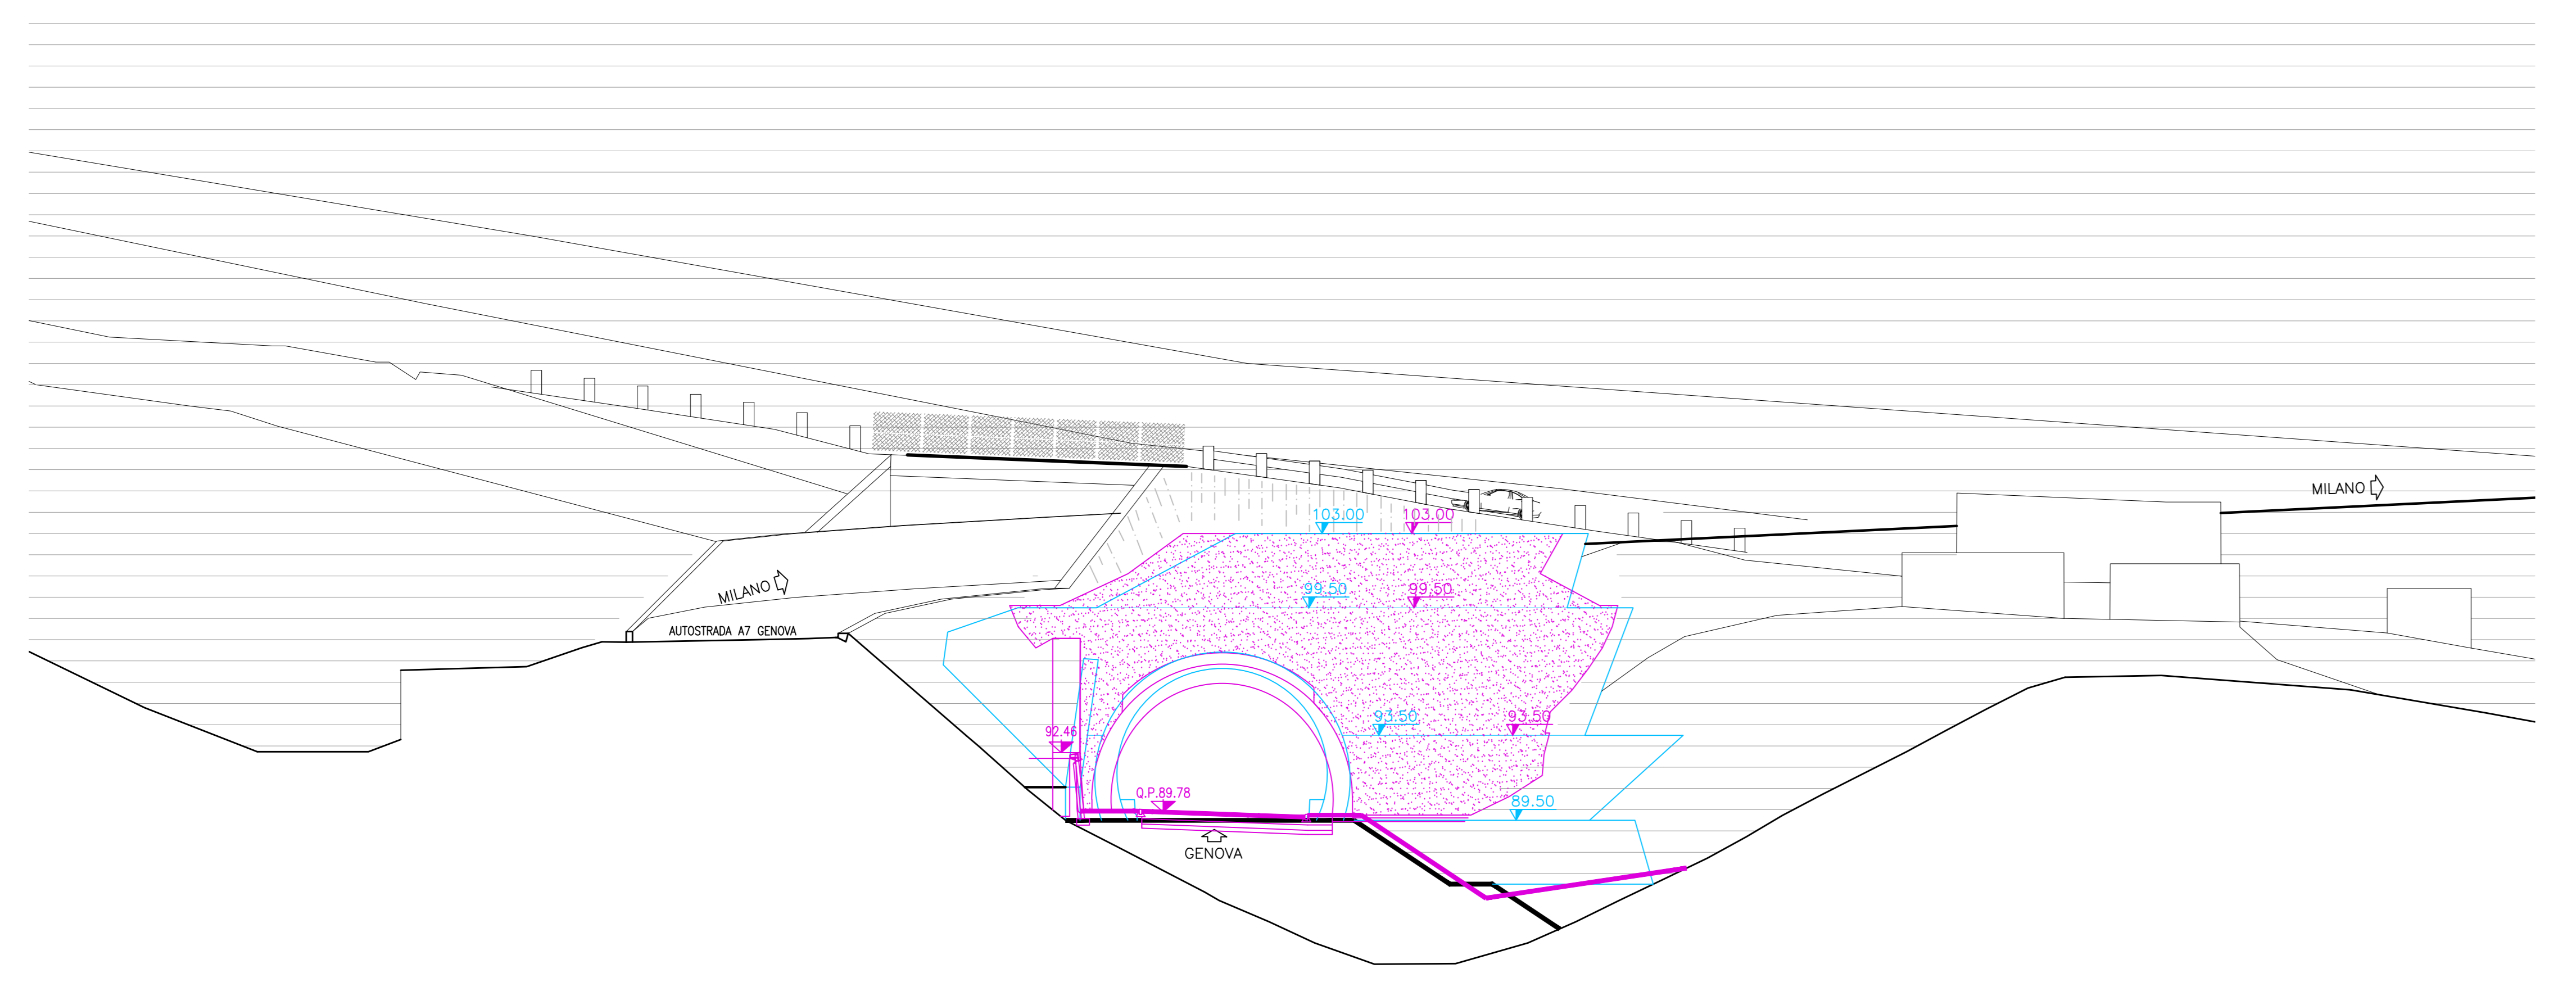

SEZIONE 1-1 INGRESSO GALLERIA
STATO COMPARATIVO: PROGETTO DEFINITIVO - PROGETTO ESECUTIVO
1:200

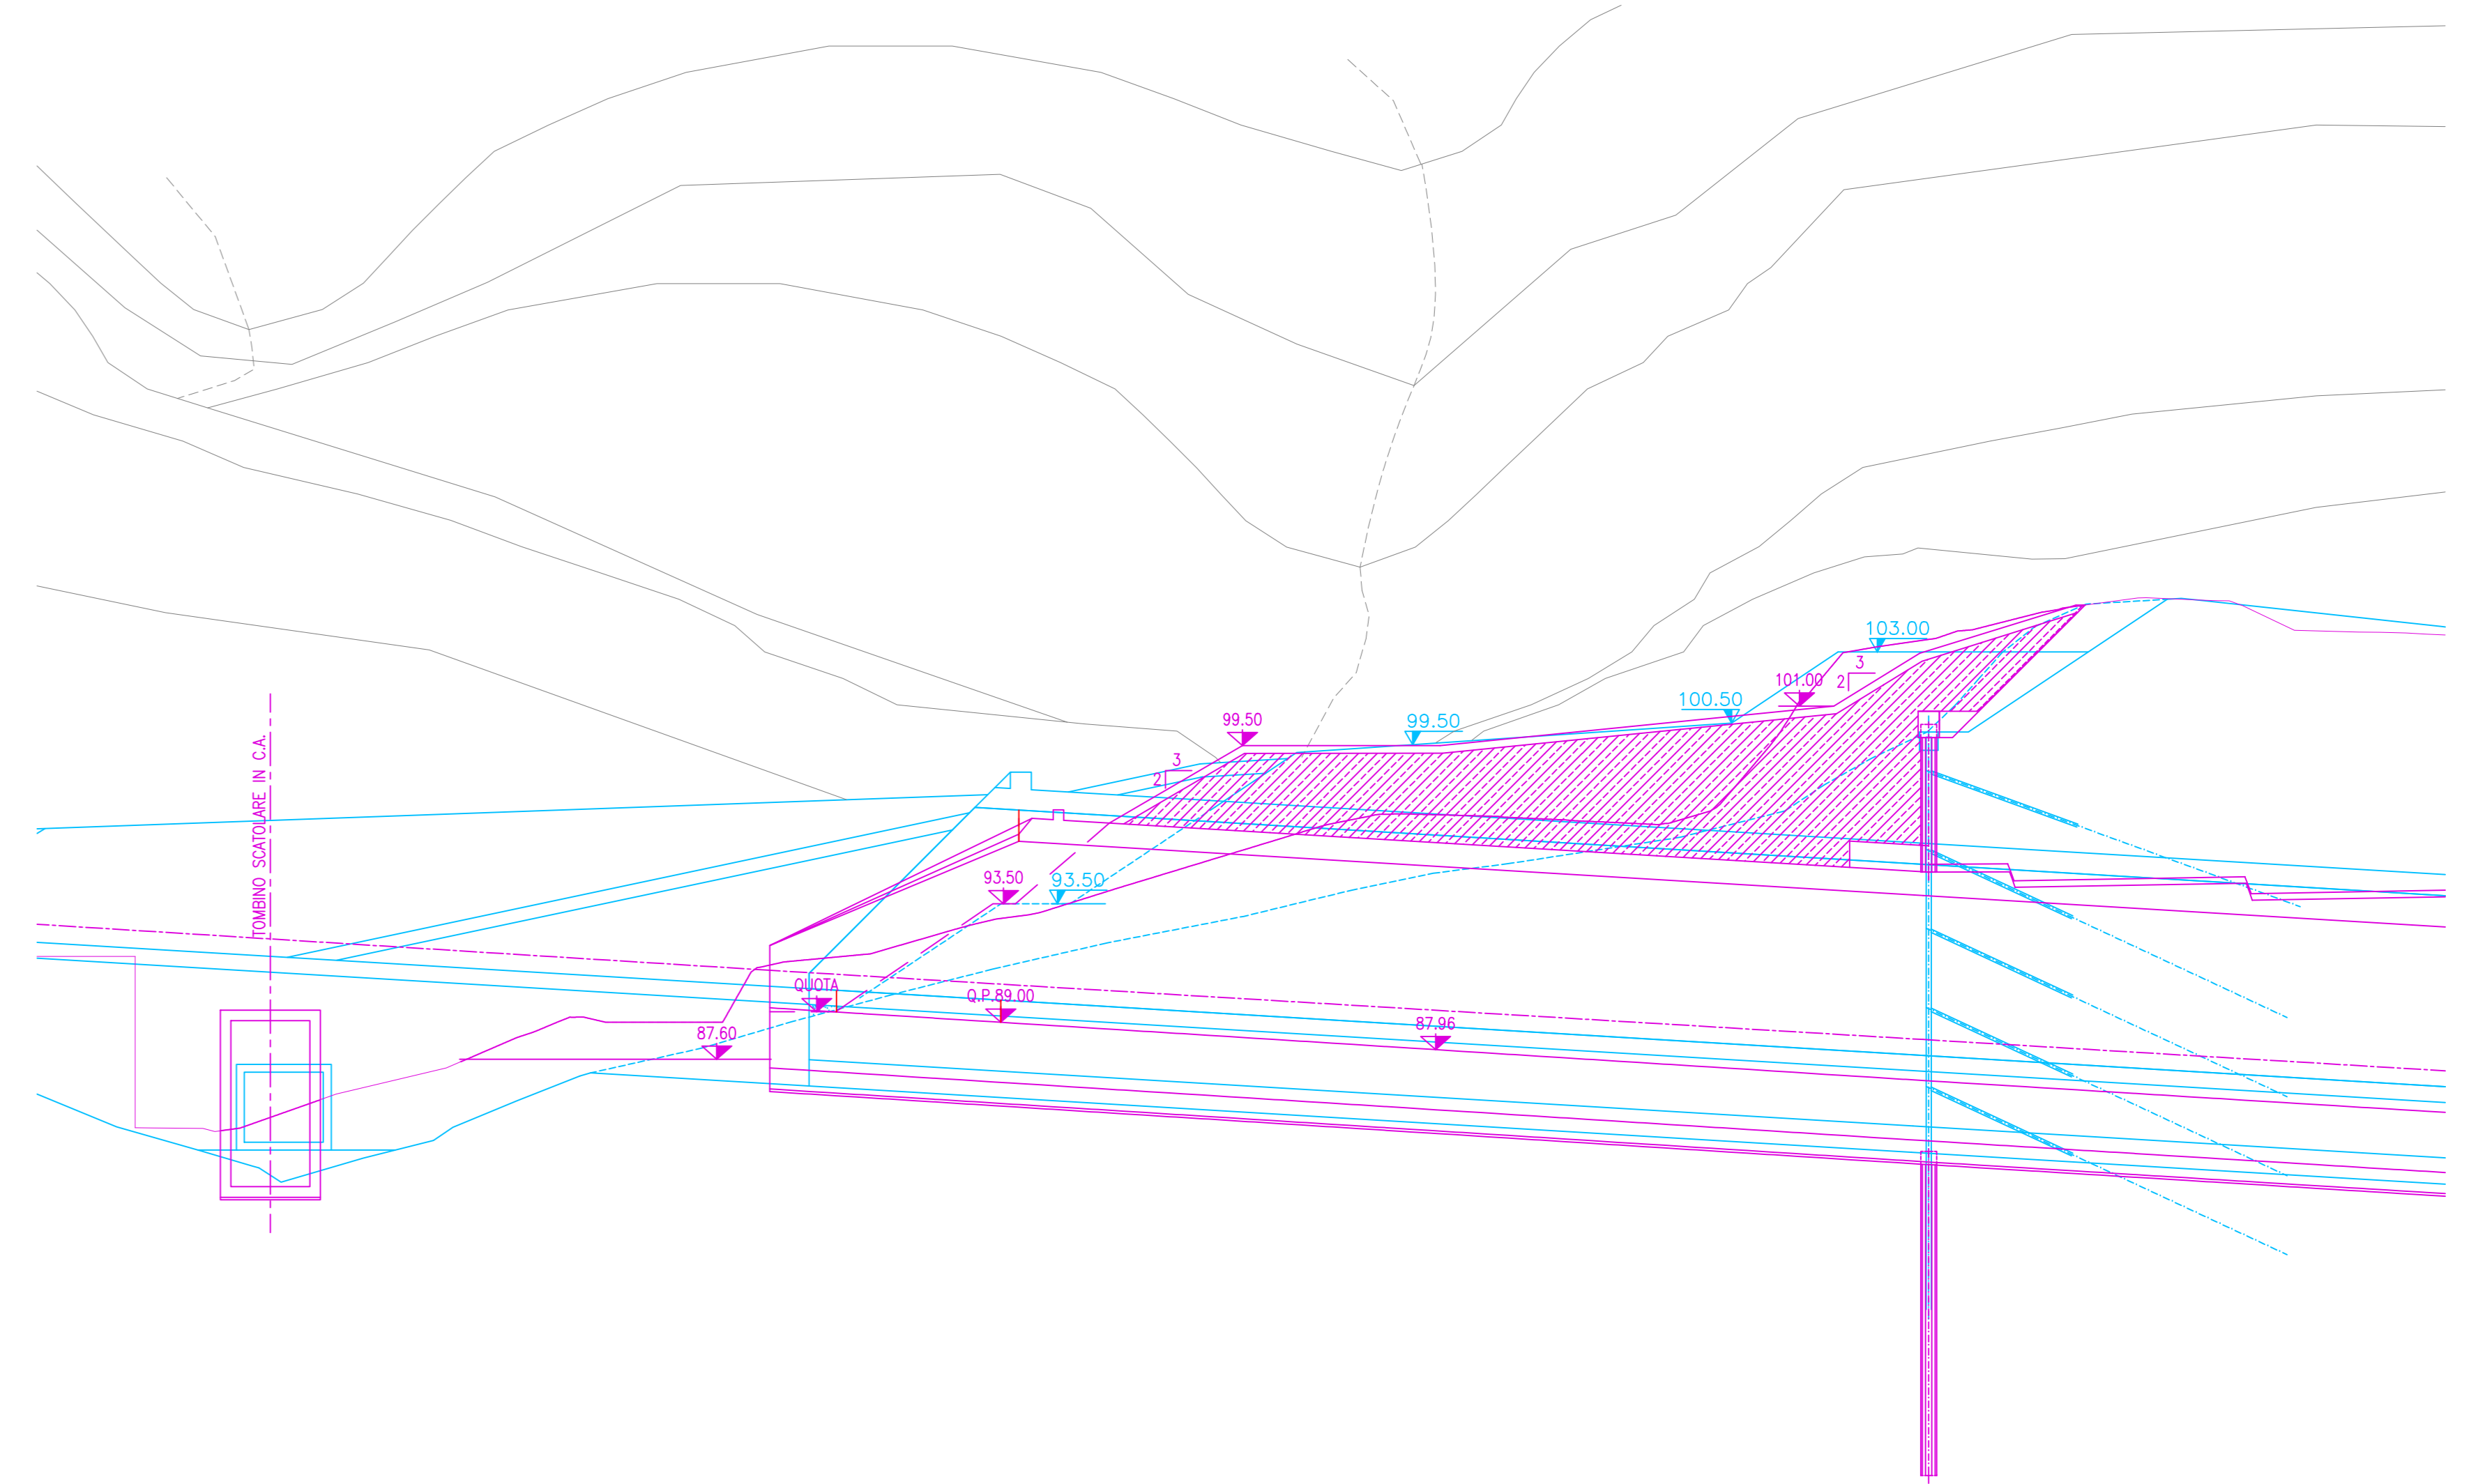

- LEGENDA
- PROGETTO DEFINITIVO
 - PROGETTO ESECUTIVO
 - 103.00 QUOTE PROGETTO DEFINITIVO
 - 100.50 QUOTE PROGETTO DEFINITIVO
 - 93.50 QUOTE PROGETTO ESECUTIVO
 - 86.50 QUOTE PROGETTO ESECUTIVO



NODO STRADALE E AUTOSTRADALE DI GENOVA

Adeguamento del sistema
A7 - A10 - A12

Lotto 1A - Opere propedeutiche - Primo stralcio

PROGETTO ESECUTIVO

S3 - INTERCONNESSIONE DI BOLZANETO

GALLERIA MOREGO

Inserimento paesaggistico galleria Morego

Inserimento paesaggistico imb. Ovest
Imbocco Ovest: confronto fra PDe PE

IL PROGETTISTA SPECIALISTICO Arch. Enrico Ferrarini Ord. Arch. Milano N. 16988 RESPONSABILE ARCHITETTURA E PAESAGGISTICA	IL RESPONSABILE INTEGRAZIONE PRESTAZIONI SPECIALISTICHE Ing. Michele Pavesio Ord. Ing. Genova N. A1104	IL DIRETTORE TECNICO Ing. Orlando Mazzà Ord. Ing. Pavia N. 1496 PROGETTAZIONE NUOVE OPERE AUTOSTRADALI
--	---	---

CODICE IDENTIFICATIVO		APPENDICE IDENTIFICATIVA		APPENDICE ELABORATA		ORDINATORE
110721	LL1A PE S3 G22	GP022	PAEOW DAUA	3323	-1	SCALA 1:200

PROJECT MANAGER Ing. Sara Frisani Ord. Ing. Genova N. 9810A	SUPPORTO SPECIALISTICO 	REVISIONE	N.°	DATA
		1	0	APRILE 2018
		2	1	GUGLIO 2018
		3	2	

VISTO DEL COMMITTENTE  IL RESPONSABILE DIRETTORE DELL'INTERVENTO Ing. Adriano Sabatini	VISTO DEL CONCESSIONARIO  Ministero delle Infrastrutture e dei Trasporti Direzione Regionale per le Infrastrutture e i Trasporti di Genova
--	--