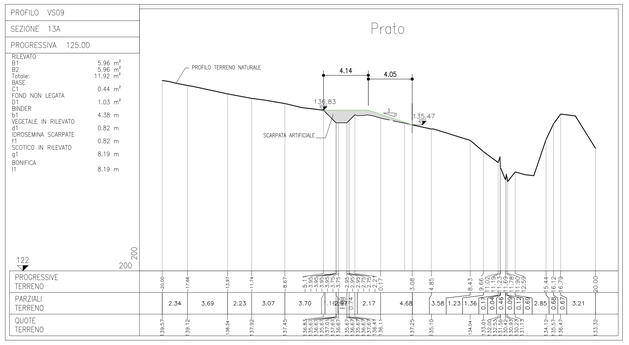

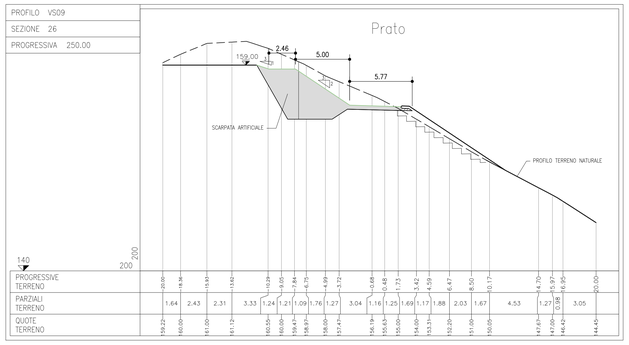

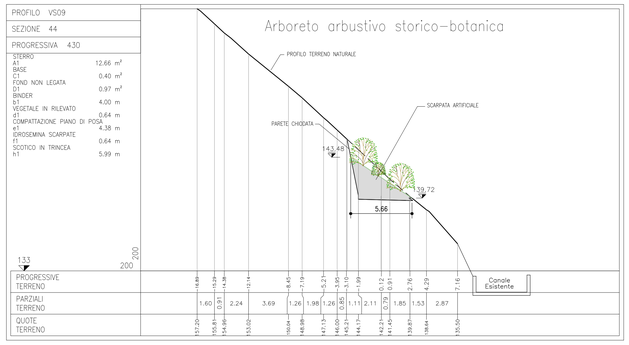

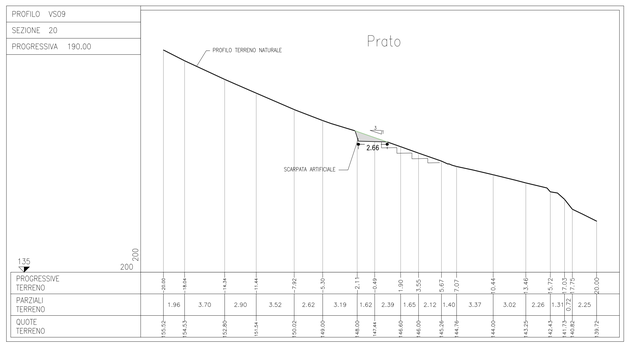

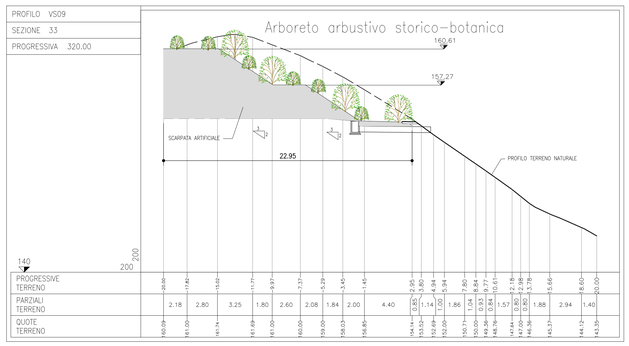

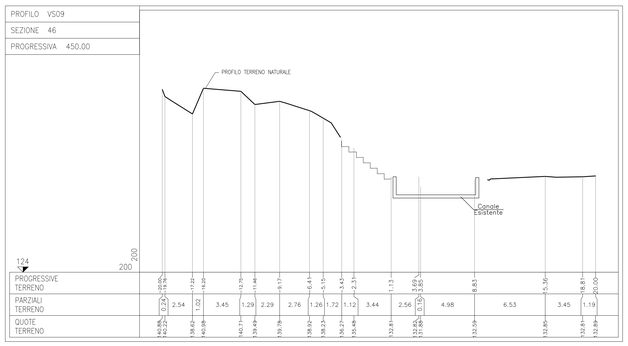

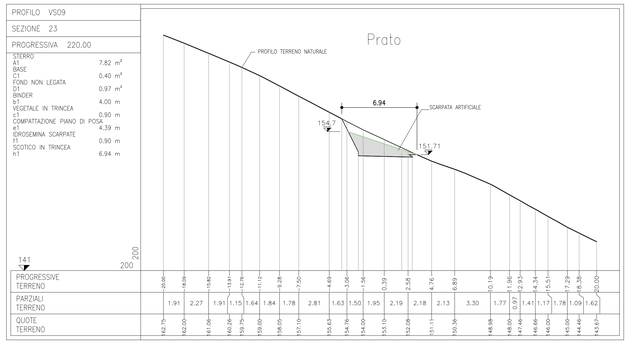

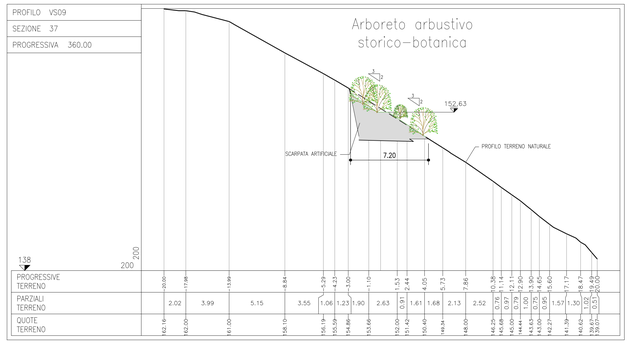

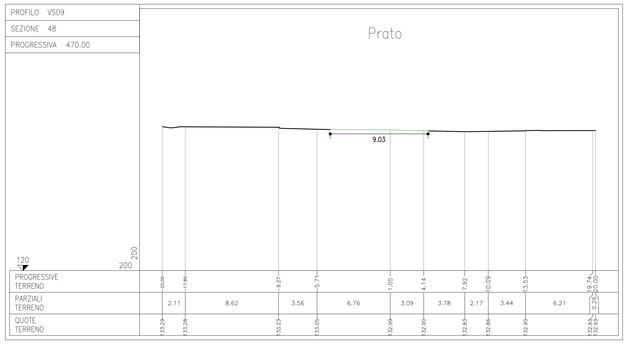

KEY PLAN

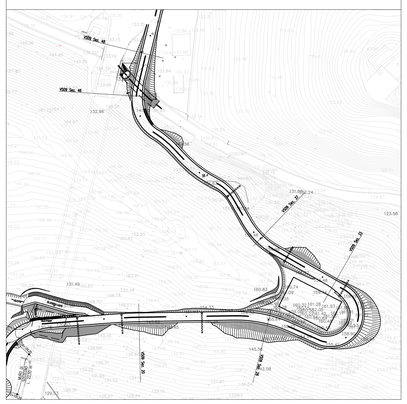

Legenda

Limite superiore terreno vegetale*

Prato

Terreno vegetale

Arboreto arbustivo a valenza storico-botanica

Terreno vegetale

* L'altezza del terreno vegetale è intesa come spessore finito dopo le attività di riporto e costipamento previste nelle Norme Tecniche del CSA

autostrade per l'italia

NODO STRADALE E AUTOSTRADALE DI GENOVA

Adeguamento del sistema
A7 - A10 - A12

Lotto 1B - Opere propedeutiche - Secondo stralcio

PROGETTO ESECUTIVO

CN - CANTIERIZZAZIONI

VIABILITA' DI CANTIERE

VS009 - Genova Est

INTERVENTO DI RIPRISTINO
SEZIONI PROGETTO OPERE A VERDE

IL PROGETTISTA SPECIALISTICO	IL RESPONSABILE INTEGRAZIONE PRESTAZIONI SPECIALISTICHE	IL DIRETTORE TECNICO
Ing. Dott. Daniele Mascellani Ord. Ingg. Milano n.A30087 RESPONSABILE NATURA E TERRITORIO	Ing. Michele Pastorino Ord. Ingg. Savona N. A1104	Ing. Orlando Mazza Ord. Ingg. Pavia N. 1496 PROGETTAZIONE NUOVE OPERE AUTOSTRADALI

CODICE IDENTIFICATIVO															ORDINATORE
RIFERIMENTO PROGETTO				RIFERIMENTO DIRETTORIO							RIFERIMENTO ELABORATO				--
Codice Commessa	Lotto, Sottolotto, Con. Stralcio	Fase	Capitolo	Paragrafo	W.B.S.	Parte d'opera			Tip.	Disciplina	Progressivo		Rev.		SCALA 1:200
110721	LL1B	PE	CN	VCN	VS009	OPV00	D	S U A			3452		- 1		

spea ENGINEERING — Atlantia

PROJECT MANAGER:
Ing. Sara Frisiani
Ord. Ingg. Genova N. 9810A

SUPPORTO SPECIALISTICO:
PRO ENGINEERING - STUDIO TECNICO ASSOCIATO DEGLI ING. PIERLUIGI ROSSI E ALESSIO ROSSI
Via Della Resistenza n.1,2048 20090 Buccinasco (MI)
Tel. 02 4570 3071 Fax 02 4570 3073
Sede@pro-engineering.com

REDATTO:

VERIFICATO:

REVISIONE	
n.	data
0	GIUGNO 2018
1	FEBBRAIO 2019
2	-
3	-
4	-

VISTO DEL COMMITTENTE
autostrade per l'italia
IL RESPONSABILE UNICO DEL PROCEDIMENTO
Ing. Alberto Selleri

VISTO DEL CONCEDENTE
Ministero delle Infrastrutture e dei Trasporti
DIPARTIMENTO PER LA RETE STRADALE ITALIANA E LE INTESE GENERALI QUADRO
DIRETTORE GENERALE PER LE INFRASTRUTTURE STRADALI

IL PRESENTE DOCUMENTO NON POTRA' ESSERE COPIATO, RIPRODOTTO O ALTRIMENTI PUBBLICATO, IN TUTTO O IN PARTE, SENZA IL CONSENSO SCRITTO DELLA SOC. AUTOSTRADE PER L'ITALIA S.P.A.. NON UTILIZZI NON AUTORIZZATI SARAN' PERSEGUITI A NORMA DI LEGGE.
THIS DOCUMENT MAY NOT BE COPIED, REPRODUCED OR PUBLISHED, EITHER IN PART OR IN ITS ENTIRETY, WITHOUT THE WRITTEN PERMISSION OF SOC. AUTOSTRADE PER L'ITALIA S.P.A., UNAUTHORIZED USE WILL BE PROSECUTED BY LAW.