


LEGENDA	
SIMBOLO	DESCRIZIONE
[Green hatched box]	-RIPORTO MATERIALE DI RIPIRISTINO PER RICOSTRUZIONE VERSANTE. RAPPRESENTAZIONE TERRENO SUB-ORIZZONTALE.
[Red hatched box]	-RIPORTO MATERIALE DI RIPIRISTINO PER RICOSTRUZIONE VERSANTE. RAPPRESENTAZIONE SCARPATE ARTIFICIALI DA PROGETTO STRADALE.
[Blue hatched box]	-RIPORTO MATERIALE DI RIPIRISTINO PER RICOSTRUZIONE VERSANTE. RAPPRESENTAZIONE SCARPATE ARTIFICIALI DA PROGETTO RIPRISTINO.

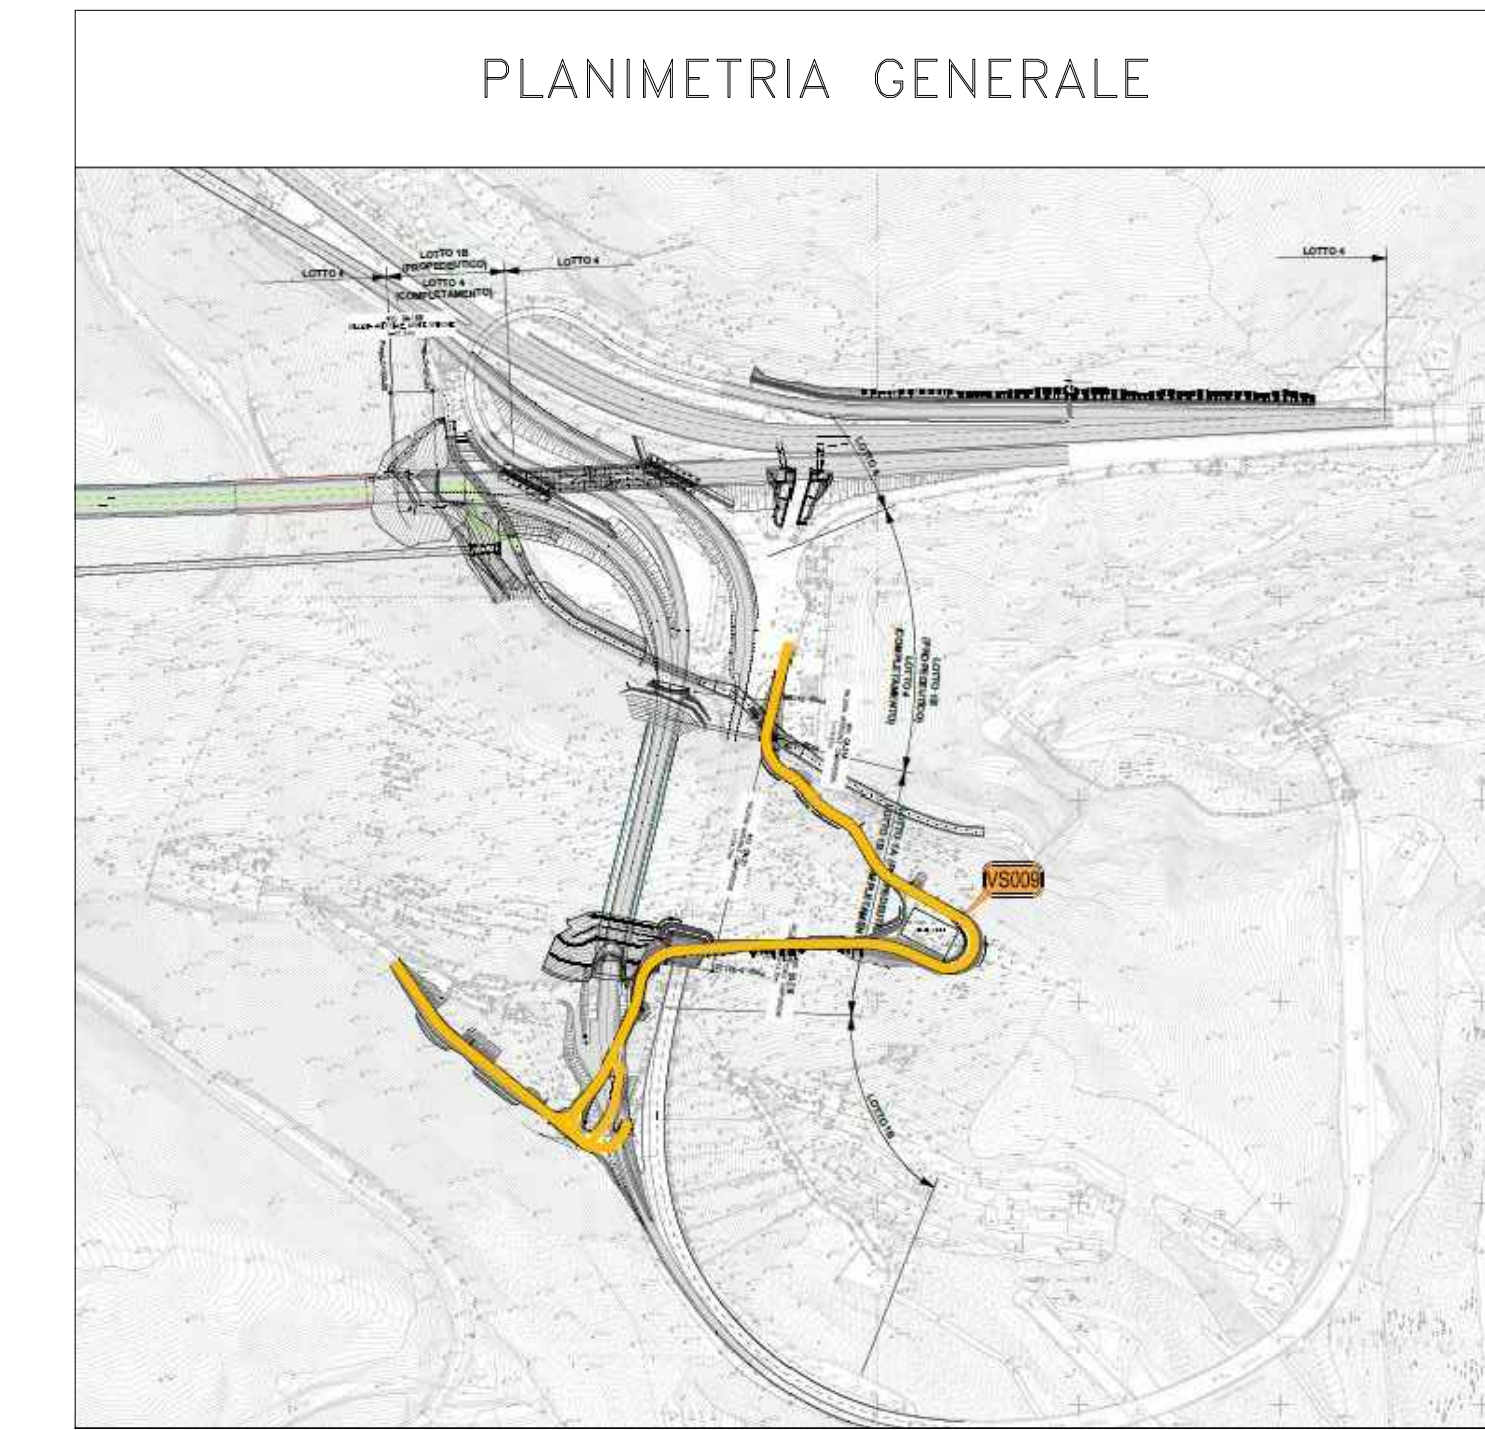

autostrade//per l'italia

NODO STRADALE E AUTOSTRADALE DI GENOVA

Adegumento del sistema
A7 - A10 - A12

Lotto 1B - Opere propedeutiche - Secondo stralcio

PROGETTO ESECUTIVO

CN - CANTIERIZZAZIONI

VIABILITA' DI CANTIERE

VS009 - Genova Est

INTERVENTO DI RIPRISTINO

PLANIMETRIA PROGETTO

IL PROGETTISTA SPECIALISTICO Arch. ENRICO FRANCESCHI Via A. Moro, 11 - 10088 RESPONSABILE ARCHITETTURA E PROGETTO		IL RESPONSABILE INTEGRAZIONE PRESTAZIONI SPECIALISTICHE Ing. Marco PAVANETTO Via S. Siro, 11 - 10104 RESPONSABILE INGEGNERIA		IL DIRETTORE TECNICO Ing. Orlando MAZZA Via S. Paolo, 14 - 1406	
APPROVATO PROGETTO 110721		CODICE IDENTIFICATIVO LL1A PE CN VCN VS009 RPS00 DAUA 3442 -1		APPROVATO SUORATO 1:200	
PROGETTO MANAGER Ing. Sara FRISANI Via S. Siro, 11 - 10104		SUPPORTO SPECIALISTICO P.R. INGEGNERIA Via S. Siro, 11 - 10104		REVISIONE 1 - 02/02/2019 2 - 02/02/2019 3 - 02/02/2019 4 - 02/02/2019	

VISTO DEL COMMITTENTE
Ing. Andrea SILENTI

VISTO DEL CONCESSIONARIO
Ministero delle Infrastrutture e dei Trasporti
Ing. Roberto MARIANO