

TIPOLOGIA : ARBORETO ARBUSTIVO A VALENZA STORICO-BOTANICO
 TIPO :
 ZONA :
 SUP. : 531 mq



SINTESI DELLE QUANTITA' PREVISTE

	Superficie mq
Prati	0
Prato	0
Prato cespugliato termofilo (Tipo 1)	0
Prato cespugliato mesofilo (Tipo 2)	0
Cespugliato termofilo	0
Cespugliato mesofilo (Tipo 2)	0
Cespugliato arborato termofilo (Tipo 1)	0
Cespugliato arborato mesofilo (Tipo 2)	0
Filare Termofilo	0
Arboreto a valenza storico-botanica	0
Arboreto arbustivo a valenza storico-botanica	536
Filare di edera	0
Intervento antierosivo	0

Per sistemazioni ambientali		
Denominazione scientifica	Nome comune	Quantità
<i>Erica arborea</i>	Erica arborea	0
<i>Rhamnus alaternus</i>	Alaterno	0
<i>Arbutus unedo</i>	Corbezzolo	0
<i>Coronilla emerus</i>	Coronilla	0
<i>Phyllirea latifolia</i>	Fillirea	0
<i>Spartium junceum</i>	Gimestra dei carbonai	0
<i>Rosa canina</i>	Rosa canina	0
<i>Crotaeus monogyna</i>	Biancospino	0
<i>Cornus sanguinea</i>	Sanguinella	0
<i>Laurus nobilis</i>	Alloro	43
<i>Buxus sempervirens</i>	Bosso	0
<i>Hedera helix</i>	Edera	0
<i>Quercus ilex</i>	Leccio	0
<i>Quercus pubescens</i>	Roverella	0
<i>Fraxinus ornus</i>	Orniello	0
<i>Ostrya carpinifolia</i>	Carpino nero	0

Per filari		
Denominazione scientifica	Nome comune	Quantità
<i>Quercus ilex</i>	Leccio	0
<i>Quercus pubescens</i>	Roverella	0

Per arboreti storico botanici		
Denominazione scientifica	Nome comune	Quantità
<i>Tilia cordata</i>	Tiglio	0
<i>Aesculus hippocastanum</i>	Ippocastano	0

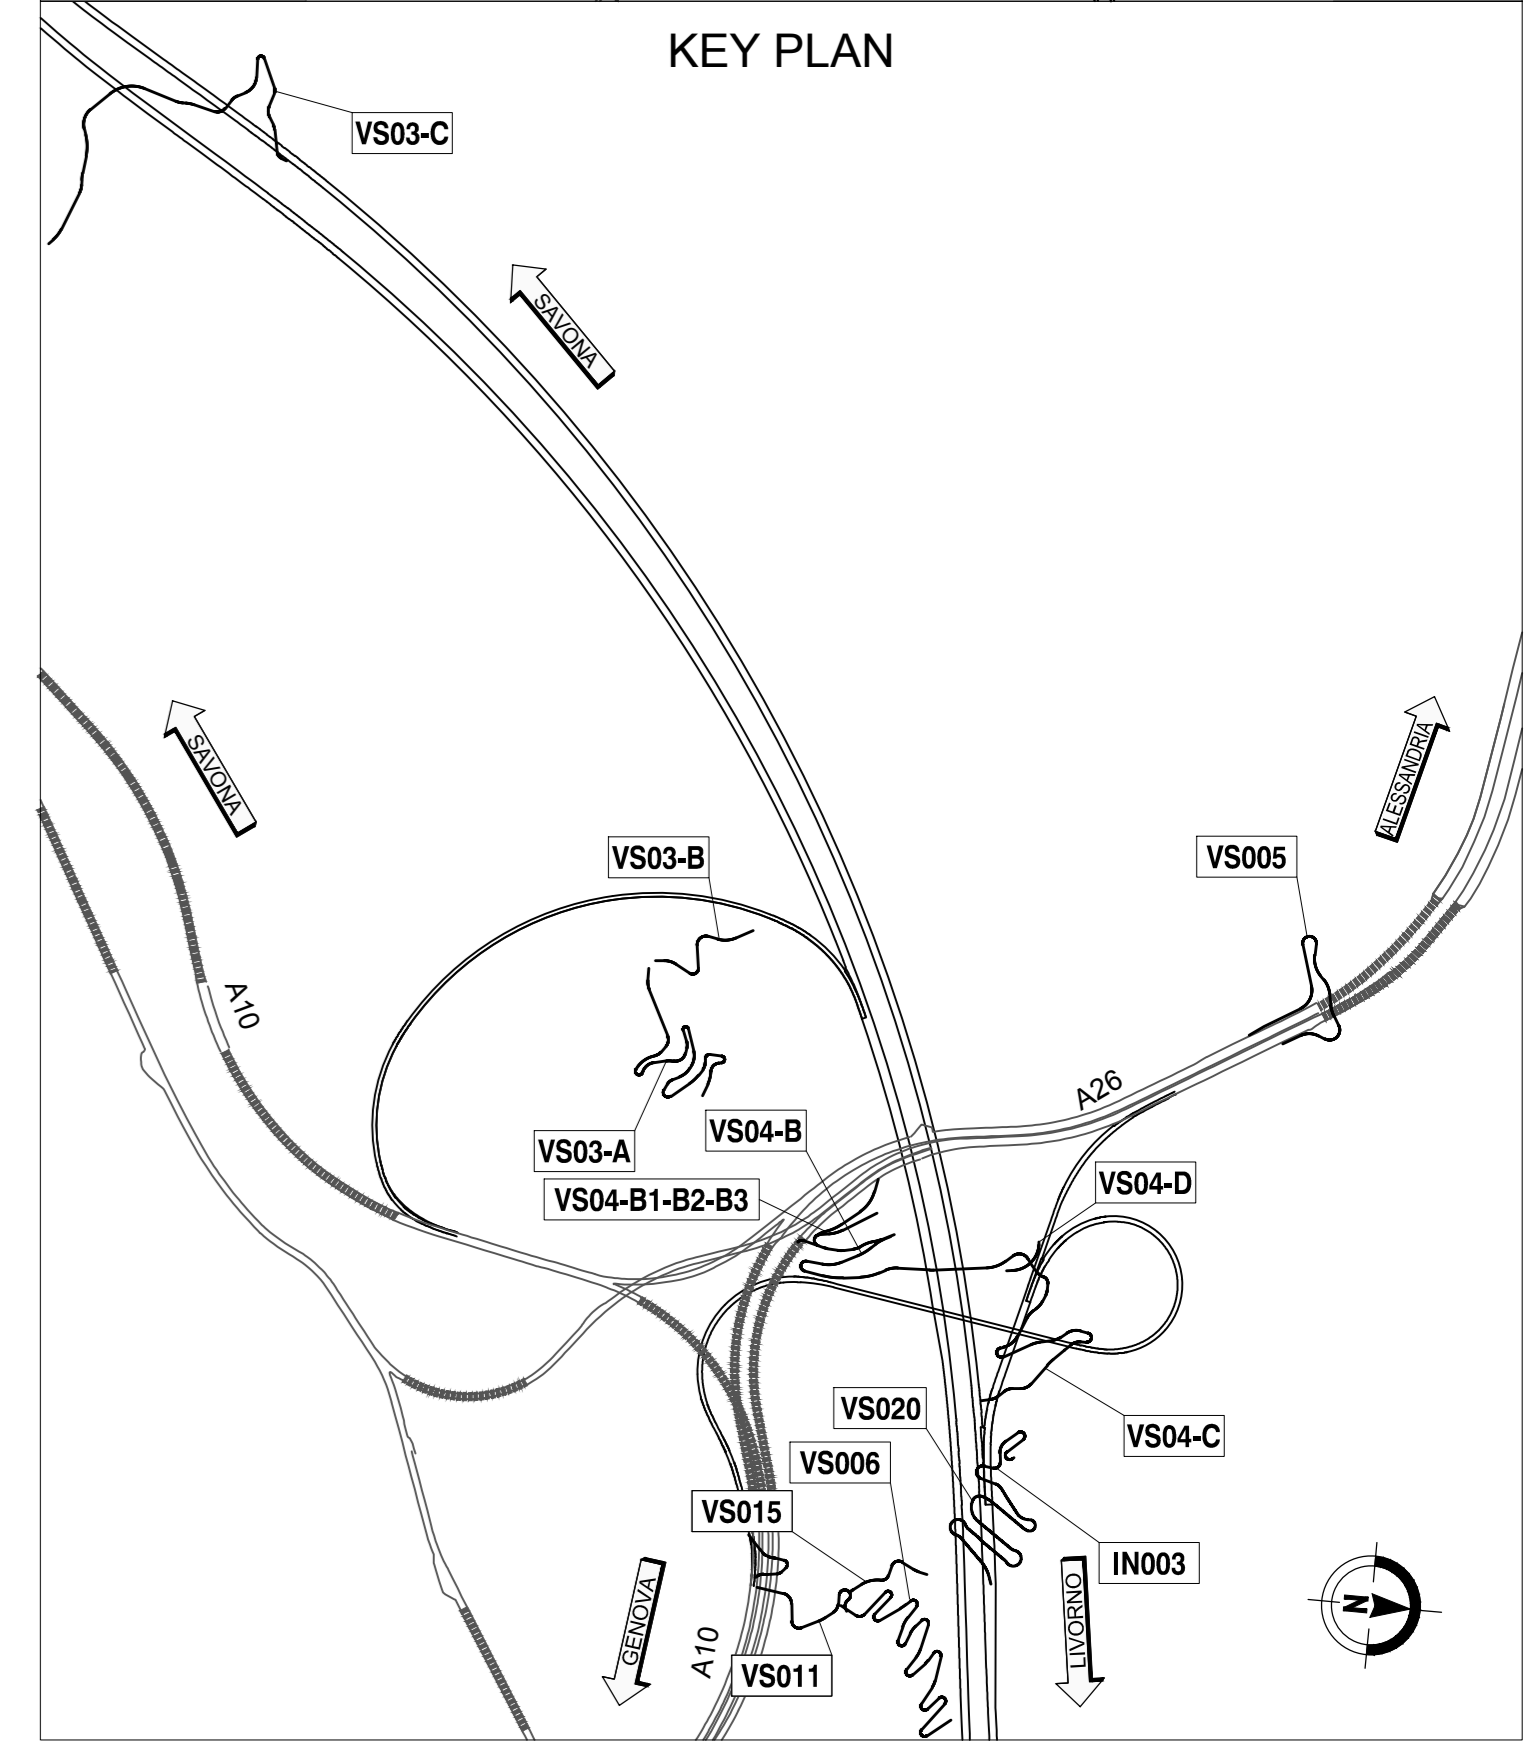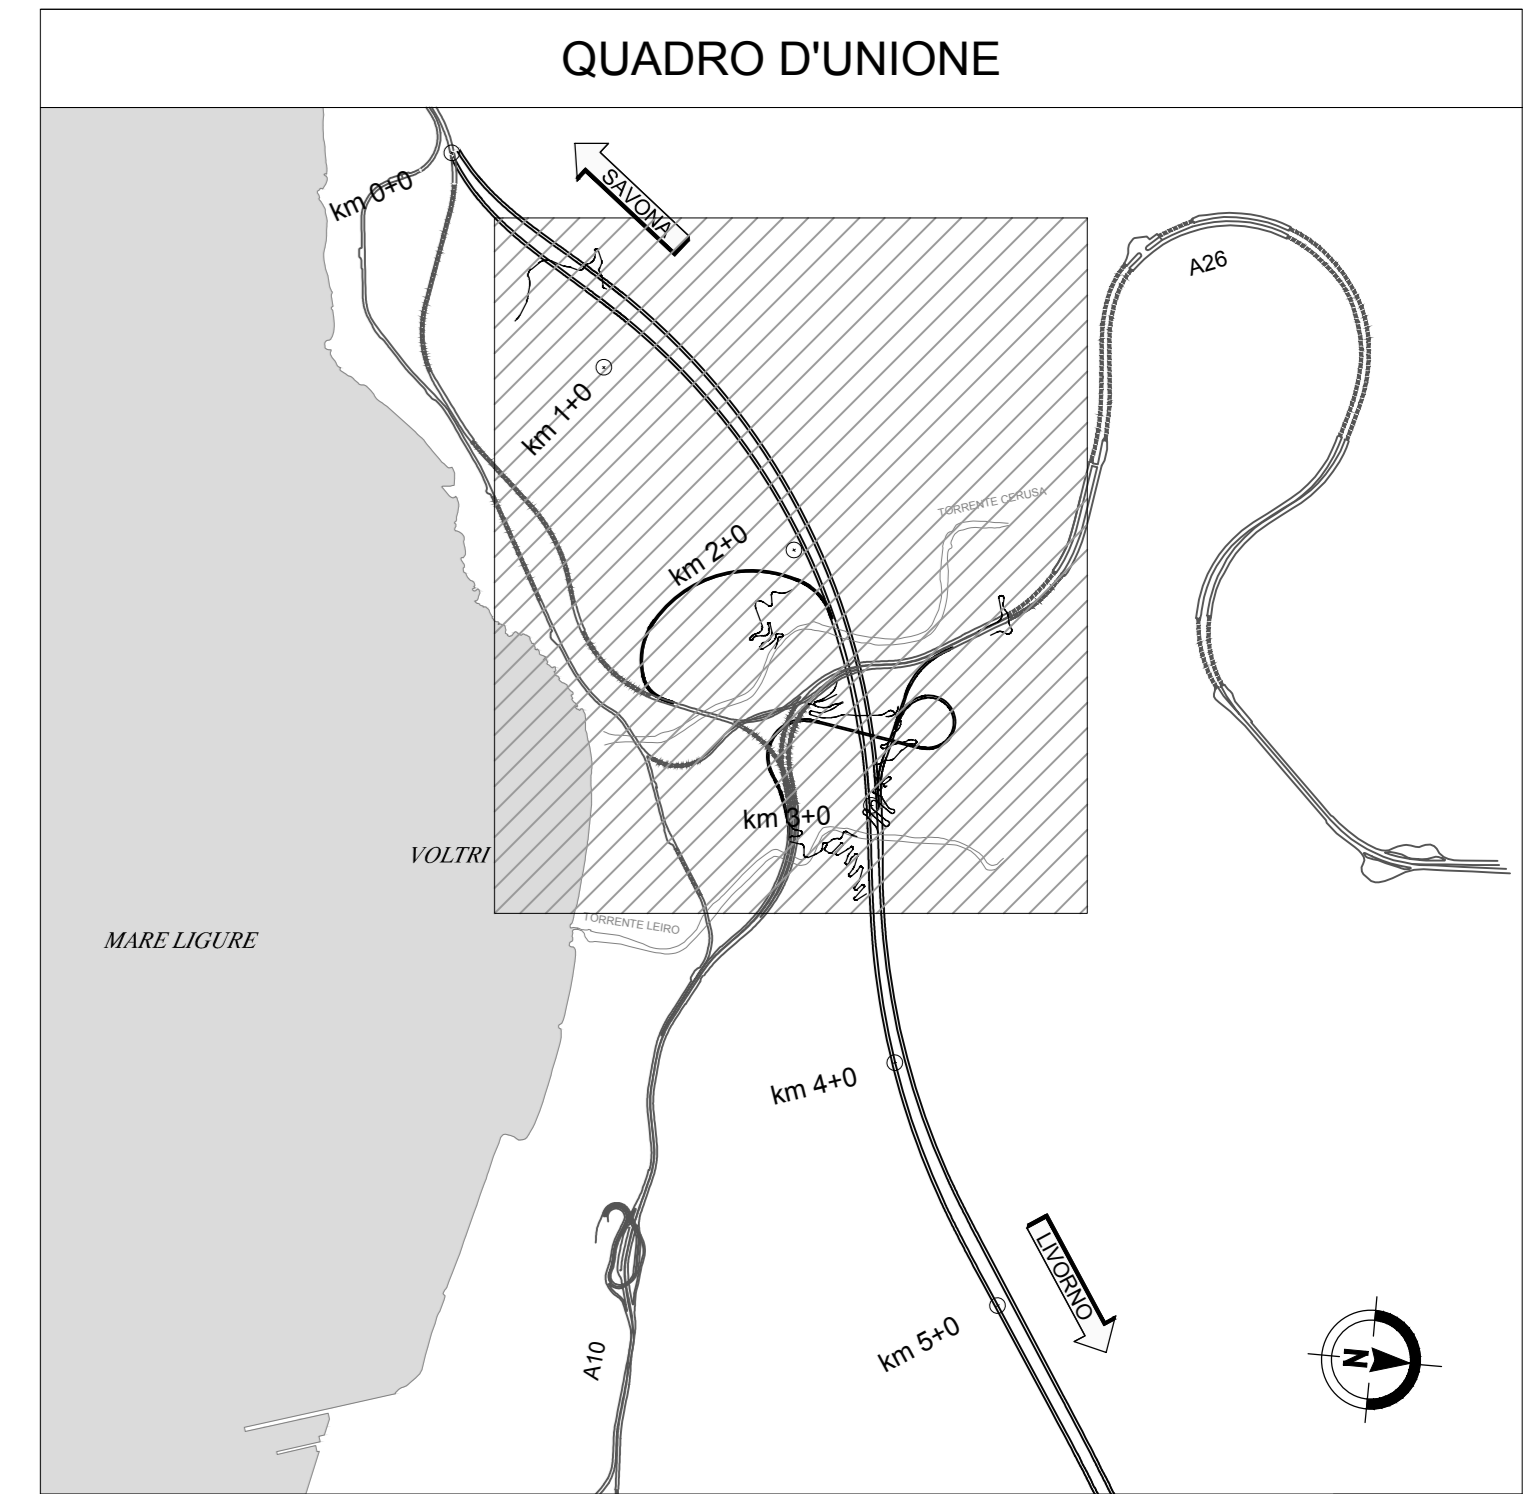

LEGGENDA	
SIMBOLO	DESCRIZIONE
	ARBORETO ARBUSTIVO A VALENZA STORICO-BOTANICA
	RIPORTO MATERIALE DI RIPIRISTINO PER RICOSTRUZIONI VERSANTE. RAPPRESENTAZIONE SCARPATE ARTIFICIALI DA PROGETTO STRADALE.
	RIPORTO MATERIALE DI RIPIRISTINO PER RICOSTRUZIONI VERSANTE. RAPPRESENTAZIONE SCARPATE ARTIFICIALI DA PROGETTO DI RIPIRISTINO.



NODO STRADALE E AUTOSTRADALE DI GENOVA

Adeguamento del sistema
 A7 - A10 - A12
 Lotto 1B - Opere propedeutiche - Secondo stralcio

PROGETTO ESECUTIVO

CN - CANTIERIZZAZIONI

VIABILITA' DI CANTIERE

VS011 - Accesso piazzale Gall. Delle Grazie

INTERVENTO DI RIPRISTINO

PLANIMETRIA PROGETTO OPERE A VERDE VS11B

IL PROGETTISTA SPECIALISTICO Ing. Daniele Maffioletti Ord. Ingg. Milano N.43087	IL RESPONSABILE INTEGRAZIONE PRESTAZIONI SPECIALISTICHE Ing. Michele Passerone Ord. Ingg. Genova N. 41104	IL DIRETTORE TECNICO Ing. Orlando Mazzia Ord. Ingg. Pavia N. 1496
PROGETTAZIONI NUOVE OPERE AUTOSTRADALI		
REPERTORIO PROGETTO 110721	REPERTORIO OPERAZIONE LL1B PE/CN/VCN VS011	REPERTORIO ELABORATO OPV00 DSUA 4263
PROGETTO MANAGER Ing. Sara Frisani Ord. Ingg. Genova N. 9810A	SUPPORTO SPECIALISTICO P.R. ING. ENRICO BIANCHI Via S. Pietro 10/A 10121 TORINO	REVISIONE G.M. Ottobre 2018 FEBBRAIO 2019
REDAZIONE	VERIFICAZIONE	

Zone	Tipologia	Superficie mq	Erica arborea	Rhamnus alaternus	Arbutus unedo	Coronilla emerus	Phyllirea latifolia	Spartium junceum	Rosa canina	Crotaeus monogyna	Cornus sanguinea	Laurus nobilis	Buxus sempervirens	Hedera helix	Quercus ilex	Quercus pubescens	Fraxinus ornus	Ostrya carpinifolia	Tilia cordata	Aesculus hippocastanum	Laurus nobilis	Buxus sempervirens	
1	Arboreto storico botanico	536	0	0	0	0	0	0	0	0	0	43	0	0	0	0	0	0	0	0	0	0	0
In complesso		536	0	0	0	0	0	0	0	0	0	43	0	0	0	0	0	0	0	0	0	0	0