


Zone	Tipologia	Superficie mq	Erica arborea	Rhamnus alaternus	Arbutus unedo	Coronilla emerus	Phyllirea latifolia	Spartium junceum	Rosa canina	Crataegus monogyna	Cornus sanguinea	Laurus nobilis	Buxus sempervirens	Hedera helix	Quercus ilex	Quercus pubescens	Fraxinus ornus	Ostrya carpinifolia	Tilia cordata	Aesculum hippocastaneum	Laurus nobilis	Buxus sempervirens
1	Cespuglieto arborato termofilo	491	22	22	26	0	26	0	0	0	0	0	0	0	8	8	0	0	0	0	0	0
	In complesso	491	22	22	26	0	26	0	0	0	0	0	0	0	8	8	0	0	0	0	0	0

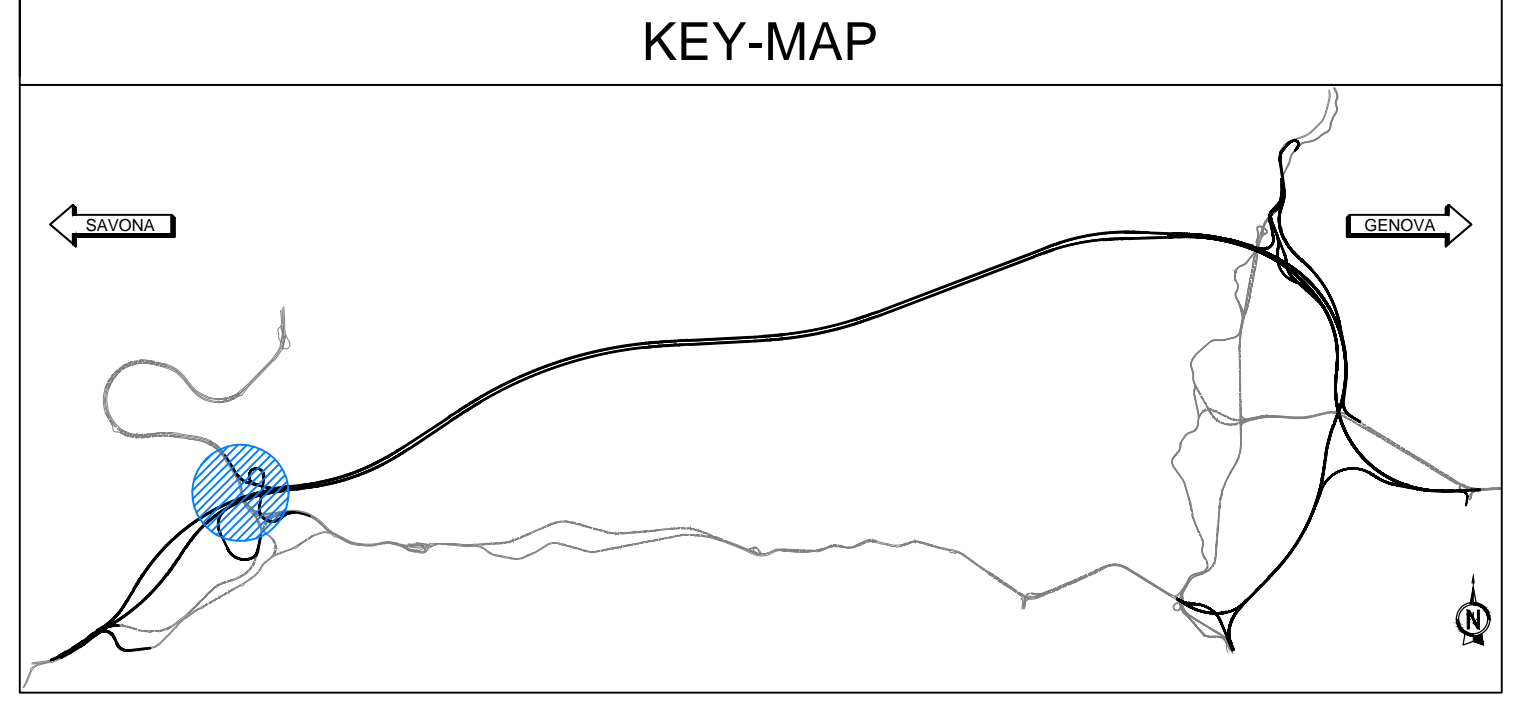

LEGENDA	
SIMBOLO	DESCRIZIONE
	-PRATO CESPUGLIATO TERMOFILO (TIPO 1)
	-RIPORTO MATERIALE DI RIPIRISTINO PER RICOSTRUZIONE VERSANTE. RAPPRESENTAZIONE SCARPATE ARTIFICIALI DA PROGETTO STRADALE.
	-RIPORTO MATERIALE DI RIPIRISTINO PER RICOSTRUZIONE VERSANTE. RAPPRESENTAZIONE SCARPATE ARTIFICIALI DA PROGETTO STRADALE.

**SINTESI DELLE QUANTITA' PREVISTE**

	Superficie mq
Prato	0
Prato cespugliato termofilo (Tipo 1)	0
Prato cespugliato mesofilo (Tipo 2)	0
Cespuglieto termofilo (Tipo 1)	0
Cespuglieto mesofilo (Tipo 2)	0
Cespuglieto arborato termofilo (Tipo 1)	491
Cespuglieto arborato mesofilo (Tipo 2)	0
Filare Termofilo	0
Arboreto a valenza storico-botanica	0
Arboreto arbustivo a valenza storico-botanica	0
Filare di edera	0
Intervento antiserivico	0

**Per sistemazioni ambientali**

Denominazione scientifica	Nome comune	Quantità
<i>Erica arborea</i>	Erica arborea	22
<i>Rhamnus alaternus</i>	Alaterno	22
<i>Arbutus unedo</i>	Corbezzolo	26
<i>Coronilla emerus</i>	Coronilla	0
<i>Phyllirea latifolia</i>	Filirea	26
<i>Spartium junceum</i>	Ginestra dei carbonai	0
<i>Rosa canina</i>	Rosa canina	0
<i>Crataegus monogyna</i>	Biancospino	0
<i>Cornus sanguinea</i>	Sanguinella	0
<i>Laurus nobilis</i>	Alloro	0
<i>Buxus sempervirens</i>	Bosso	0
<i>Hedera helix</i>	Edera	0
<i>Quercus ilex</i>	Leccio	8
<i>Quercus pubescens</i>	Roverella	8
<i>Fraxinus ornus</i>	Orniello	0
<i>Ostrya carpinifolia</i>	Carpino nero	0

**Per filari**

Denominazione scientifica	Nome comune	Quantità
<i>Quercus ilex</i>	Leccio	0
<i>Quercus pubescens</i>	Roverella	0

**Per arboreti storico botanici**

Denominazione scientifica	Nome comune	Quantità
<i>Tilia cordata</i>	Tiglio	0
<i>Aesculus hippocastaneum</i>	Ippocastano	0

TIPOLOGIA : PRATO CESPUGLIATO  
TIPO : 1  
ZONA : 1  
SUP. : 491 mq

**autostrade//per l'italia**

**NODO STRADALE E AUTOSTRADALE DI GENOVA**

Adeguamento del sistema  
A7 - A10 - A12

Lotto 1B - Opere propedeutiche - Secondo stralcio

**PROGETTO ESECUTIVO**

**CN - CANTIERIZZAZIONI**

**VIABILITA' DI CANTIERE**

**VS19B - VOLTRI**

**INTERVENTO DI RIPRISTINO**

**PLANIMETRIA DI PROGETTO OPERE A VERDE**

IL PROGETTISTA SPECIALISTICO Ing. Doc. Daniele Mazzoli Ord. Ingg. Milano N.43087 RESPONSABILE NATURA E TERRITORIO	IL RESPONSABILE INTEGRAZIONE PRESTAZIONI SPECIALISTICHE Ing. Michele Passerini Ord. Ingg. Genova N. 41104	IL DIRETTORE TECNICO Ing. Danilo Mazzà Ord. Ingg. Pavia N. 1436
---	--	---

CODICE IDENTIFICATIVO		OPERATORE	
APPENDICE PROGETTO	APPENDICE DIRETTORE	APPENDICE AUTOSTRADA	APPENDICE
110721	LL1B PE/CN/VN	VS19B	OPV00 DSUA 8490 -1

PROGETTO MANAGER Ing. Sara Frisari Ord. Ingg. Genova N. 98104	SUPPORTO SPECIALISTICO P.R. Ingegneria e Progettazione P.R. Ingegneria e Progettazione Via. 18/21, 16121 Genova Tel. 010.24.497171 www.p.r.it	REVISIONE REDAZIONE 1 2 3 4
---	--	--