


LEGENDA	
SIMBOLO	DESCRIZIONE
[Green hatched box]	-RIPORTO MATERIALE DI RIEMPIMENTO PER RICOSTRUZIONE VERSANTE. RAPPRESENTAZIONE TERRENO SUB-ORIZZONTALE.
[Green vertical lines box]	-RIPORTO MATERIALE DI RIEMPIMENTO PER RICOSTRUZIONE VERSANTE. RAPPRESENTAZIONE SCARPE ARTIFICIALI DA PROGETTO STRADALE.
[Green horizontal lines box]	-RIPORTO MATERIALE DI RIEMPIMENTO PER RICOSTRUZIONE VERSANTE. RAPPRESENTAZIONE SCARPE ARTIFICIALI DA PROGETTO RIPRISTINO.





NODO STRADALE E AUTOSTRADALE DI GENOVA

Adeguamento del sistema
A7 - A10 - A12

Lotto 1B - Opere propedeutiche - Secondo stralcio

PROGETTO ESECUTIVO

CN - CANTIERIZZAZIONI

VIABILITA' DI CANTIERE

VS19B - Voltri - Viabilità' accesso pile P3 v.tto Cerusa

INTERVENTO DI RIPRISTINO
PLANIMETRIA PROGETTO

IL PROGETTISTA SPECIALISTICO Arch. Enrico Francorossi Ord. Arch. Maria A. 16088 RESPONSABILE ARCHITETTURA E PROIEZIONI	IL RESPONSABILE INTEGRAZIONE PRESTAZIONI SPECIALISTICHE Ing. Michele Pavesio Ord. Ing. Simona A. 41504	IL DIRETTORE TECNICO Ing. Orlando Mazzoli Ord. Ing. Paolo N. 1456 PROGETTAZIONE NUOVE OPERE AUTOSTRADALI																									
<table border="1" style="width: 100%; border-collapse: collapse;"> <thead> <tr> <th colspan="2">RIPRISTINO/PROGETTO</th> <th colspan="2">AFFIDAMENTO/DIRIGENTE</th> <th colspan="2">RIPRISTINO/ELABORATO</th> <th colspan="2">ORDINATORE</th> </tr> <tr> <th>Colore</th> <th>Dimensione</th> <th>Forma</th> <th>Contorno</th> <th>Area</th> <th>Linea</th> <th>Spessore</th> <th>Tramatura</th> </tr> </thead> <tbody> <tr> <td>110721</td> <td>LL1B</td> <td>PE/CN</td> <td>VN</td> <td>VS19B</td> <td>RPS00</td> <td>DAUA</td> <td>8482 - 1</td> <td>SCALA 1:200</td> </tr> </tbody> </table>			RIPRISTINO/PROGETTO		AFFIDAMENTO/DIRIGENTE		RIPRISTINO/ELABORATO		ORDINATORE		Colore	Dimensione	Forma	Contorno	Area	Linea	Spessore	Tramatura	110721	LL1B	PE/CN	VN	VS19B	RPS00	DAUA	8482 - 1	SCALA 1:200
RIPRISTINO/PROGETTO		AFFIDAMENTO/DIRIGENTE		RIPRISTINO/ELABORATO		ORDINATORE																					
Colore	Dimensione	Forma	Contorno	Area	Linea	Spessore	Tramatura																				
110721	LL1B	PE/CN	VN	VS19B	RPS00	DAUA	8482 - 1	SCALA 1:200																			
spea ENGINEERING PROJECT MANAGER Ing. Sara Frisani Ord. Ingg. Genova N. 9810A		P.R. SUPERINTENDENZA Ing. Francesco... Ord. Ingg. Genova N. 9810A		REVISIONE <table border="1" style="width: 100%; border-collapse: collapse;"> <thead> <tr> <th>N.</th> <th>DATA</th> </tr> </thead> <tbody> <tr> <td>1</td> <td>15 MARZO 2019</td> </tr> <tr> <td>2</td> <td>FEBBRAIO 2019</td> </tr> <tr> <td>3</td> <td>-</td> </tr> <tr> <td>4</td> <td>-</td> </tr> </tbody> </table>		N.	DATA	1	15 MARZO 2019	2	FEBBRAIO 2019	3	-	4	-												
N.	DATA																										
1	15 MARZO 2019																										
2	FEBBRAIO 2019																										
3	-																										
4	-																										
Atlantia REDATTO		VERIFICATO		VISTO DEL CONCESSIONARIO autostrade per l'italia IL RESPONSABILE DIRIGENTE DEL PROCEDIMENTO Ing. Adriano Sabatini		VISTO DEL CONCESSIONARIO Milione delle Infrastrutture e dei Trasporti IL RESPONSABILE DIRIGENTE DEL PROCEDIMENTO Ing. Adriano Sabatini																					