SEZIONE B-B
SCALA 1:200

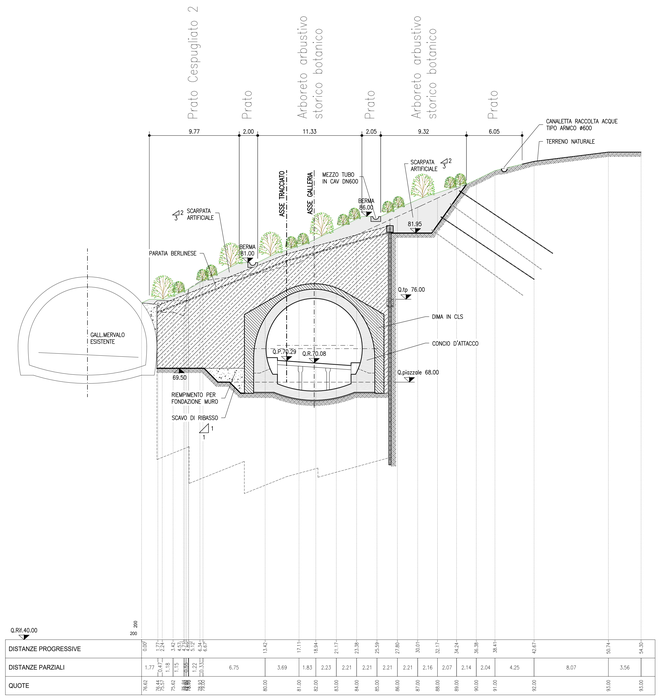

SEZIONE C-C
SCALA 1:200

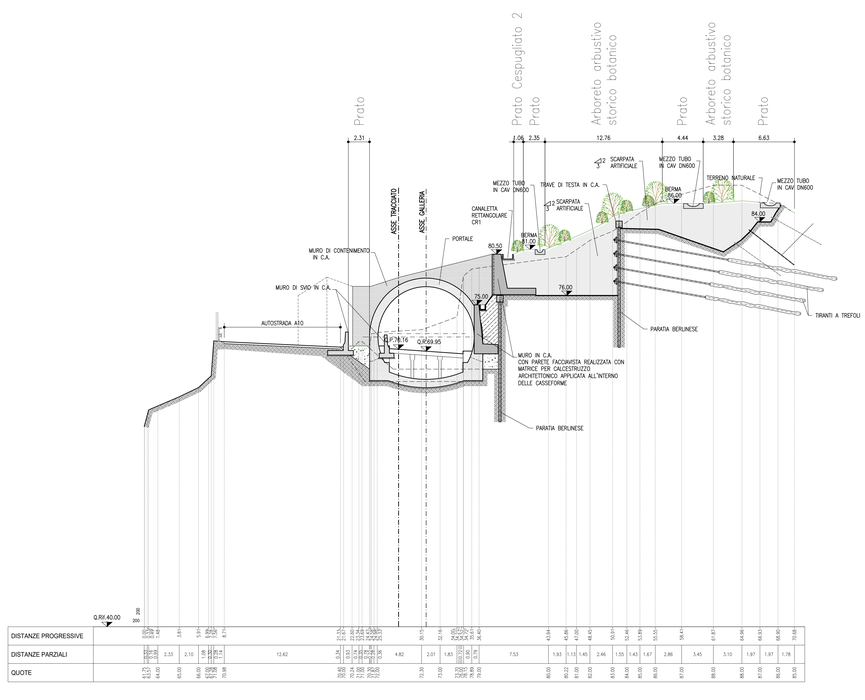

SEZIONE D-D
SCALA 1:200

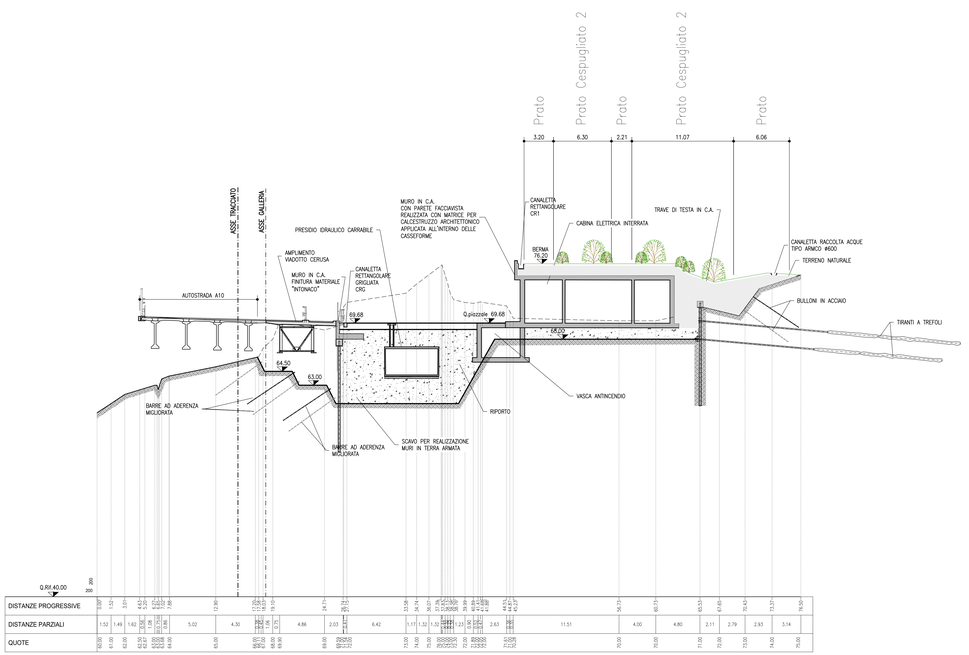

Legenda

Limite superiore terreno vegetale*

Prato

Prato cespugliato mesofilo (Tipo 2)

Arboreto arbustivo a valenza storico-botanica

* L'altezza del terreno vegetale è intesa come spessore finito dopo le attività di riporto e costipamento previste nelle Norme Tecniche del CSA

autostrade per l'italia

NODO STRADALE E AUTOSTRADALE DI GENOVA

Adeguamento del sistema
A7 - A10 - A12

Lotto 1B - Opere propedeutiche - Secondo stralcio

PROGETTO ESECUTIVO

S2 - SVINCOLI INTERCONNESSIONE GE - VOLTRI

GALLERIA BRIC DEL CARMO

Sistemazione finale Imbocco sud Galleria Bric del Carmo

Opere a verde
Profilo e Sezioni

IL PROGETTISTA SPECIALISTICO	IL RESPONSABILE INTEGRAZIONE PRESTAZIONI SPECIALISTICHE	IL DIRETTORE TECNICO
Ing. Dott. Daniele Mascellani Ord. Ingg. Milano n.A30087 RESPONSABILE NATURA 2000/SIC/ZPS	Ing. Michele Pastorino Ord. Ingg. Savona N. A1104	Ing. Orlando Mazza Ord. Ingg. Pavia N. 1496 PROGETTAZIONE NUOVE OPERE AUTOSTRADALI

CODICE IDENTIFICATIVO

RIFERIMENTO PROGETTO				RIFERIMENTO DIRETTORIO					RIFERIMENTO ELABORATO			ORDINATORE
Codice Commessa	Lotto, Sub-Prog. Cod. Appalto	Fase	Cantiere	Paragrafo	W.B.S.	Parte d'opera	Tip	Disciplina	Progressivo	Rev.		--
110721	LL1B	PE	S2	G02	GF02S	OPV00	D	S U A	5501	2	SCALA: 1:200	

	PROJECT MANAGER	SUPPORTO SPECIALISTICO	REVISIONE	
spea ENGINEERING per Atlantia	Ing. Sara Frisani Ord. Ingg. Genova N. 9810A		6	-
			5	GIUGNO 2019
			4	NOVEMBRE 2018
			3	FEBBRAIO 2019
	REDATTO	VERIFICATO	2	-
			1	-
			0	-

	VISTO DEL COMMITTENTE	VISTO DEL CONCEDENTE
	autostrade per l'Italia IL RESPONSABILE UNICO DEL PROCEDIMENTO Ing. Alberto Selleri	Ministero delle Infrastrutture e dei Trasporti DIPARTIMENTO PER LE INFRASTRUTTURE, GLI AFFARI GENERALI ED IL PERSONALE DIREZIONE GENERALE PER LA VIGILANZA SULLE CONCESSIONARIE AUTOSTRADALI

IL PRESENTE DOCUMENTO NON POTRA' ESSERE COPIATO, RIPRODOTTO E ALLENATO PUBBLICATO, IN TUTTO O IN PARTE, SENZA IL CONSENSO SCRITTO DELLA SOC. AUTOSTRADE PER L'ITALIA S.P.A.. SONO ITULARI NON AUTORIZZATI DANNI PERSEGUITI A NORMA DI LEGGE.
THIS DOCUMENT MAY NOT BE COPIED, REPRODUCED OR PUBLISHED, EITHER IN PART OR IN ITS ENTIRETY, WITHOUT THE WRITTEN PERMISSION OF SOC. AUTOSTRADE PER L'ITALIA S.P.A.. UNAUTHORIZED USE WILL BE PROSECUTED BY LAW.