SEZIONE A-A
SCALA 1:200
FASE DEFINITIVA
PROFILO LONGITUDINALE

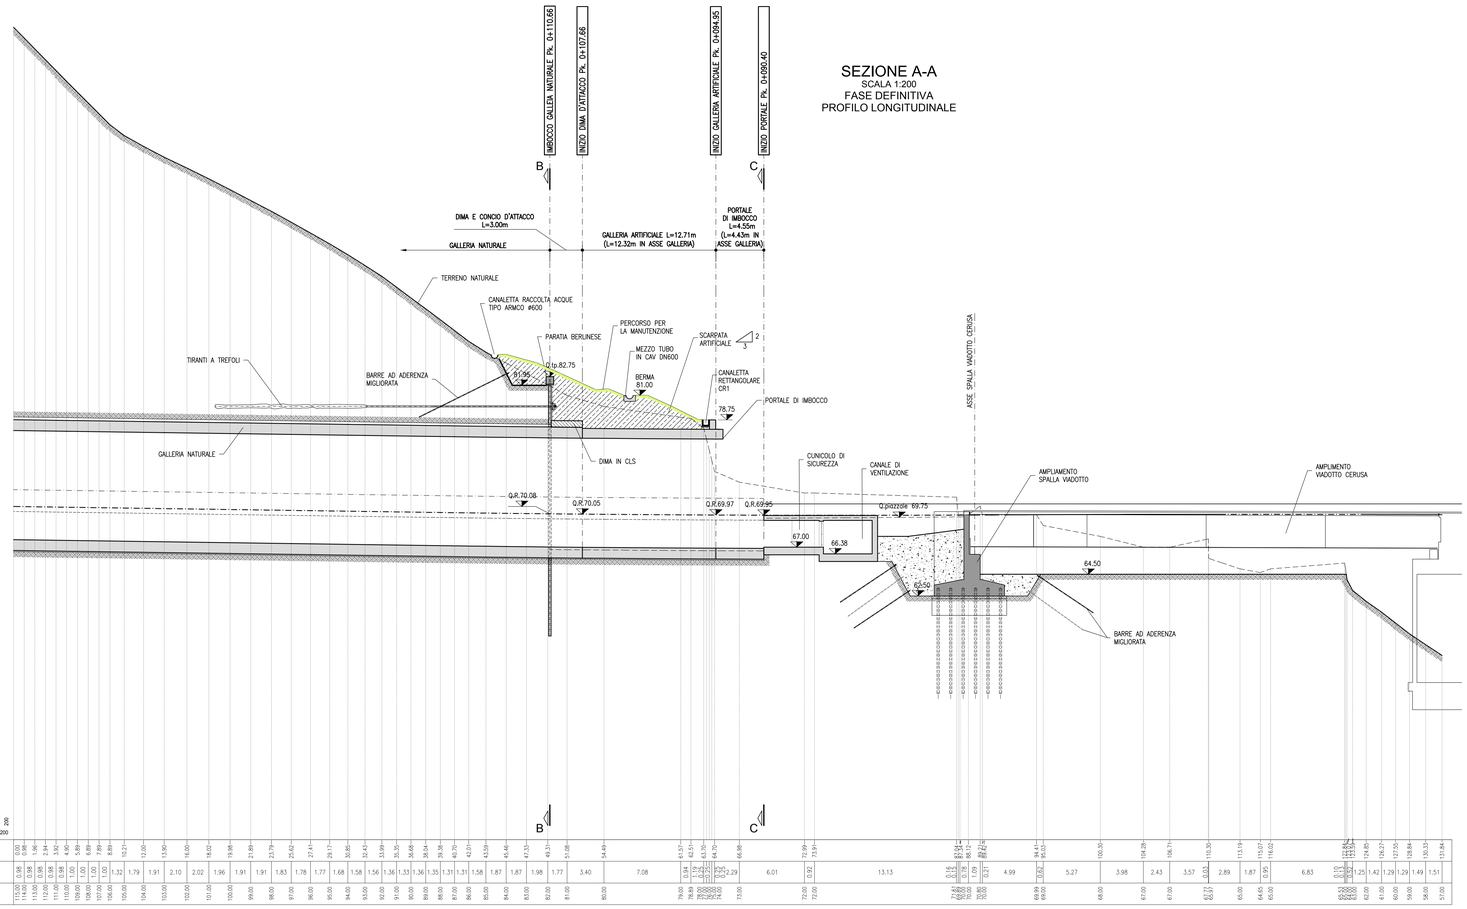

Q.Rif.40.00

| | | |