SEZIONE C-C
SCALA 1:200
FASE DEFINITIVA
PROGR. 0+090.40

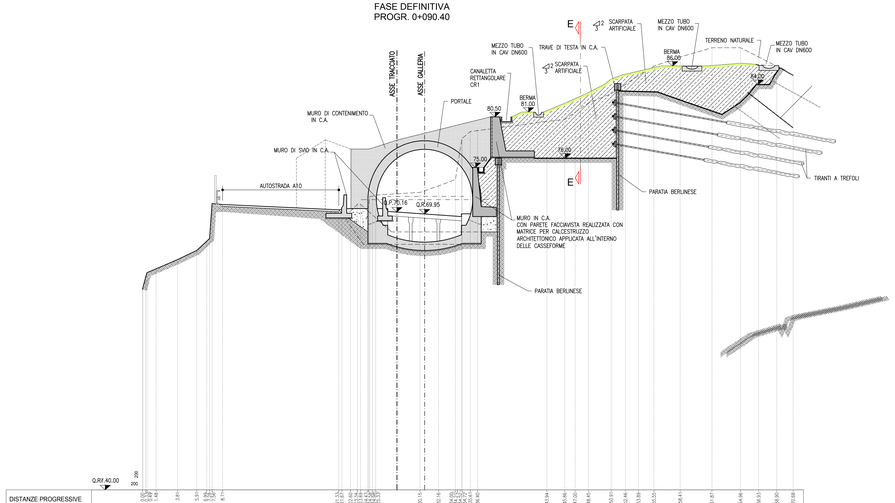

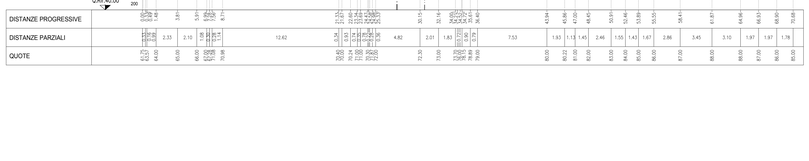

SEZIONE E-E
SCALA 1:200
FASE DEFINITIVA

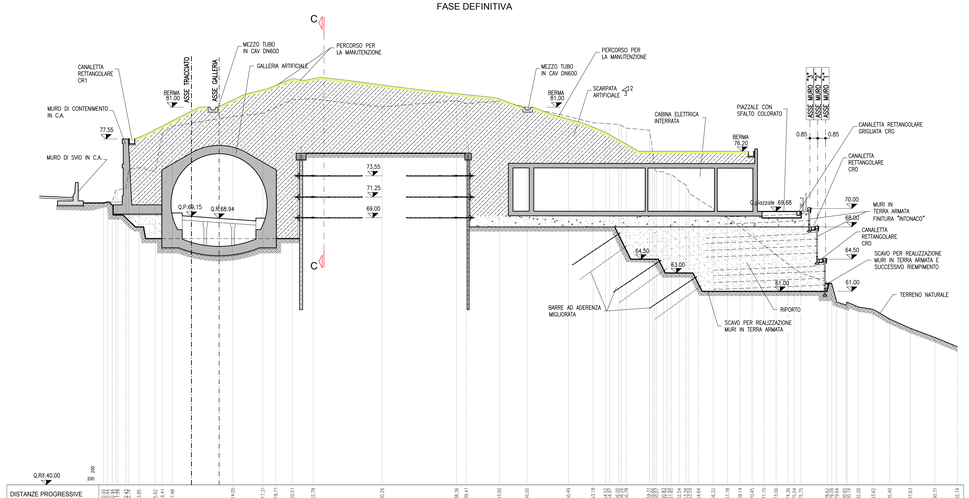

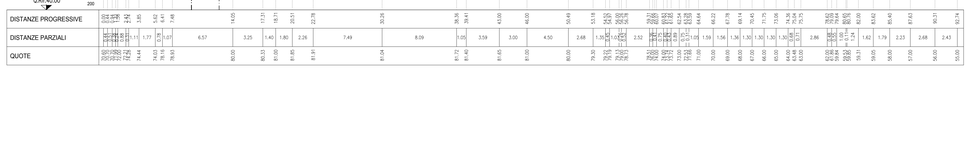

SEZIONE D-D
SCALA 1:200
FASE DEFINITIVA

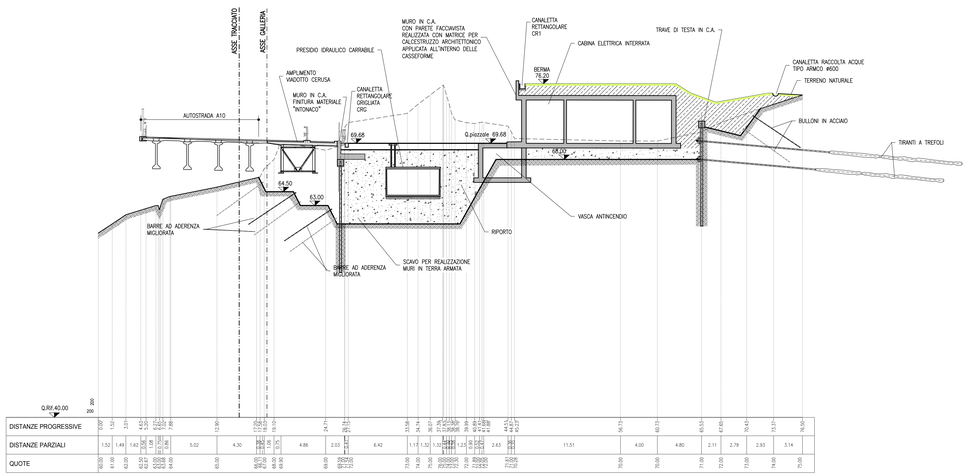

STRALCIO PLANIMETRICO

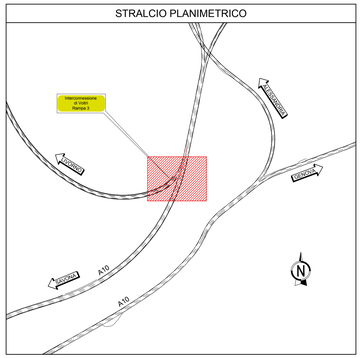

KEY-MAP

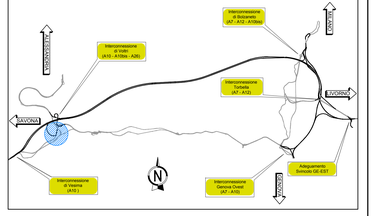

LEGENDA

Q.R.	QUOTA ROTAZIONE PIATTAFORMA
Q.tp	QUOTA TESTA PARATIA
P.S.P.	PIANO GENERALE DI SCAVO DEL PIAZZALE D'IMBOCCO
P.P.F.	PIANO PIAZZALE FINITO

NOTE GENERALI

– LO SPESSORE DI SUOLO PEDOLOGICO MINIMO E' VARIABILE IN FUNZIONE DELLA TIPOLOGIA DI IMPIANTO ARBOREO PREVISTO, GLI SPESSORI MINIMI SONO RIPORTATI SUGLI ELABORATI SPECIFICI OPV
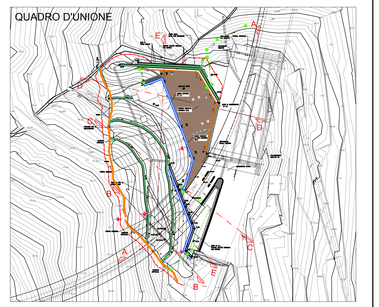
QUADRO D'UNIONE