



SEZIONE A-A
SCALA 1:200
FASE DEFINITIVA
PROFILO LONGITUDINALE

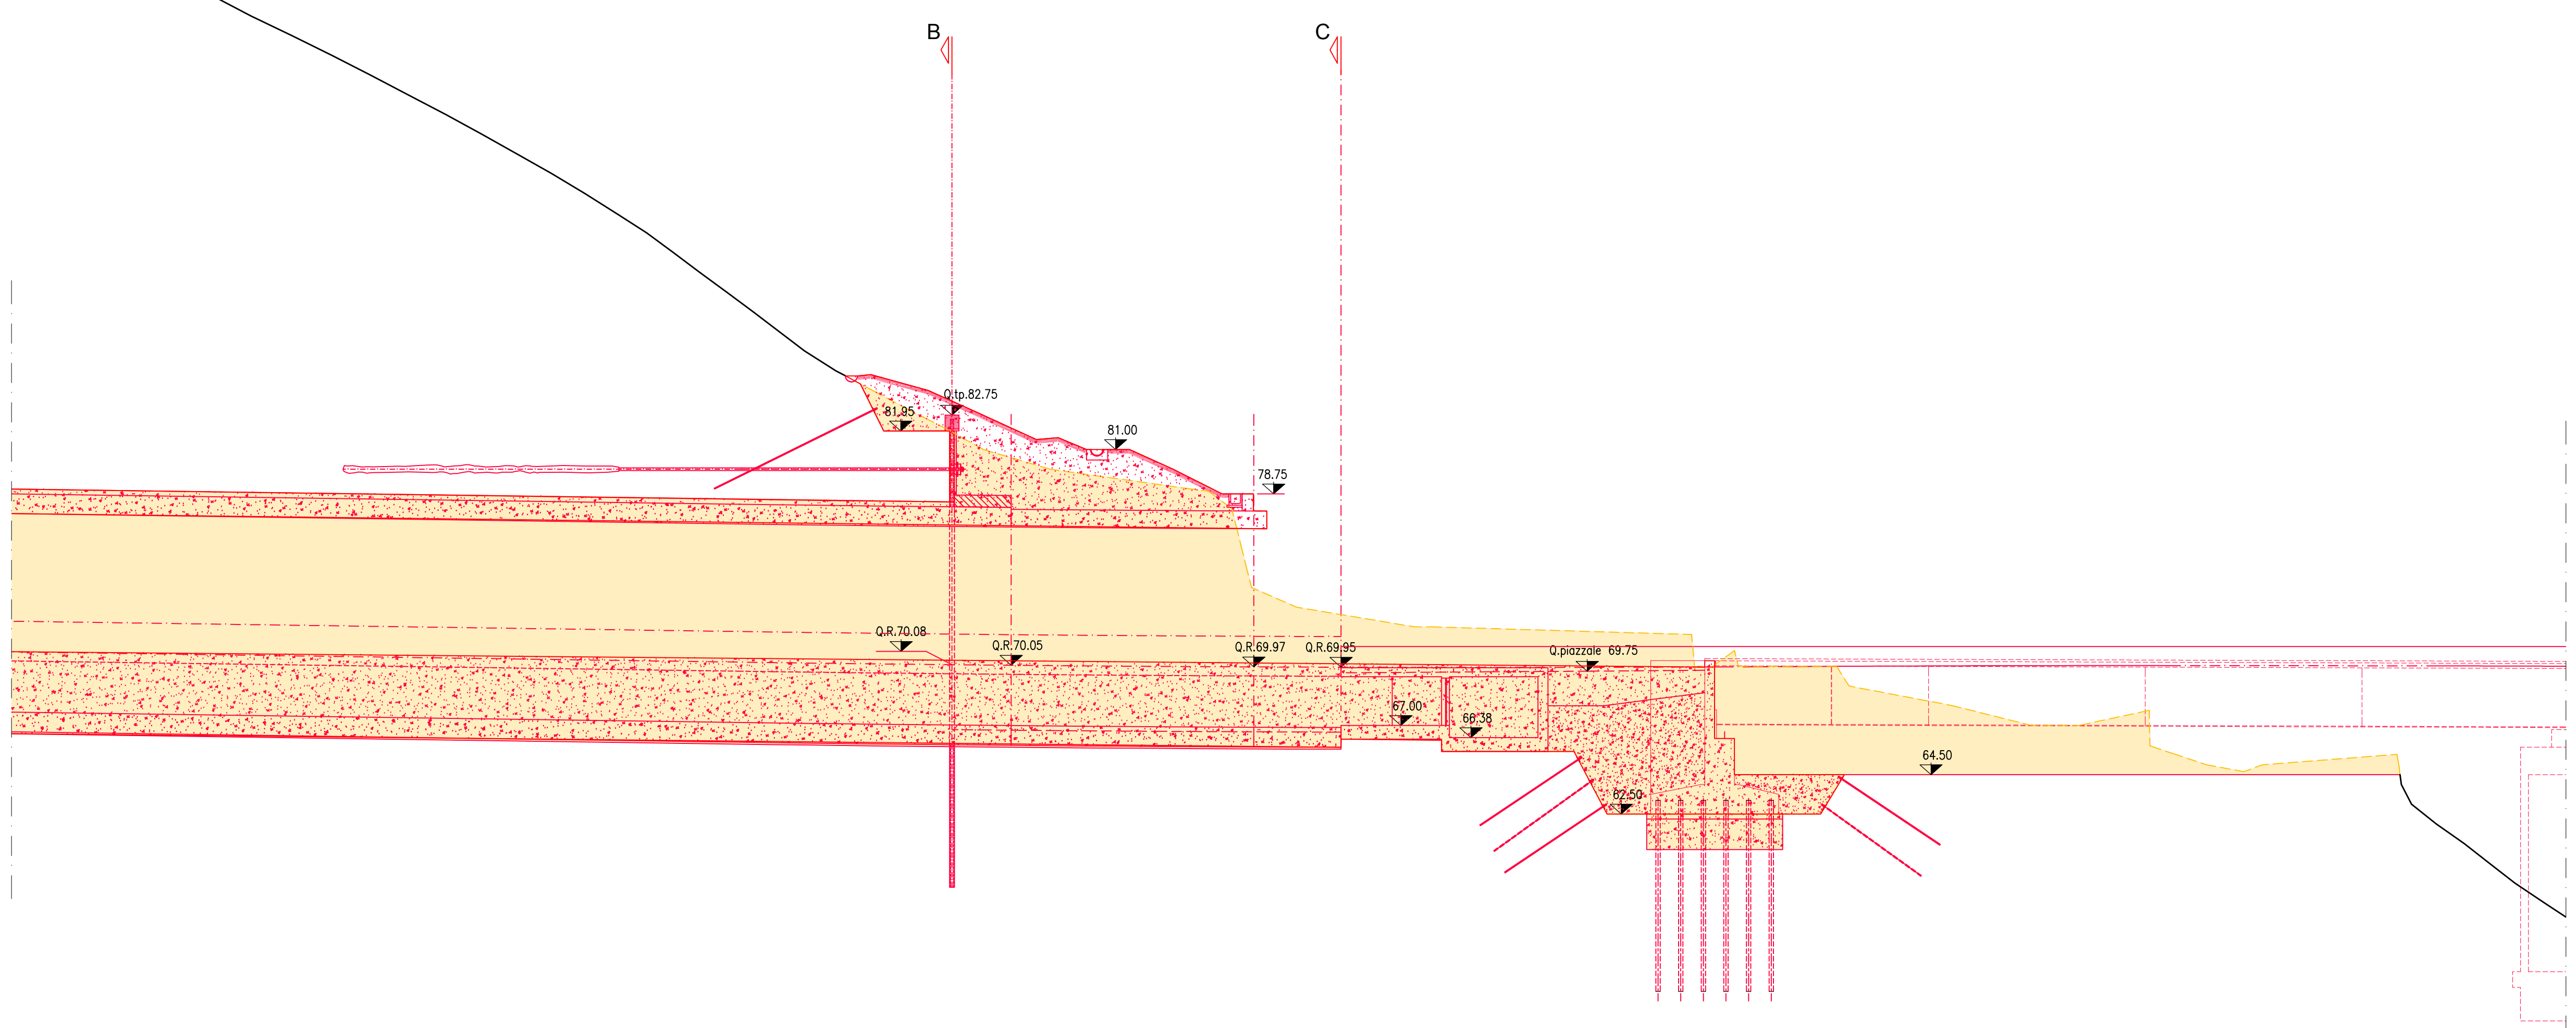


LEGENDA	
Q.R.=129.22	QUOTA ROTAZIONE PIATTAFORMA
Q.P.=129.22	QUOTA PROGETTO ASSE TRACCIAMENTO
Q.S.=129.22	QUOTA SCAVO
146.38	QUOTA GENERICA
	TERRENO DI SCAVO
	CONFIGURAZIONE MORFOLOGICA DI PROGETTO


SEZIONE B-B
SCALA 1:200
PROGR. 0+110.66.00

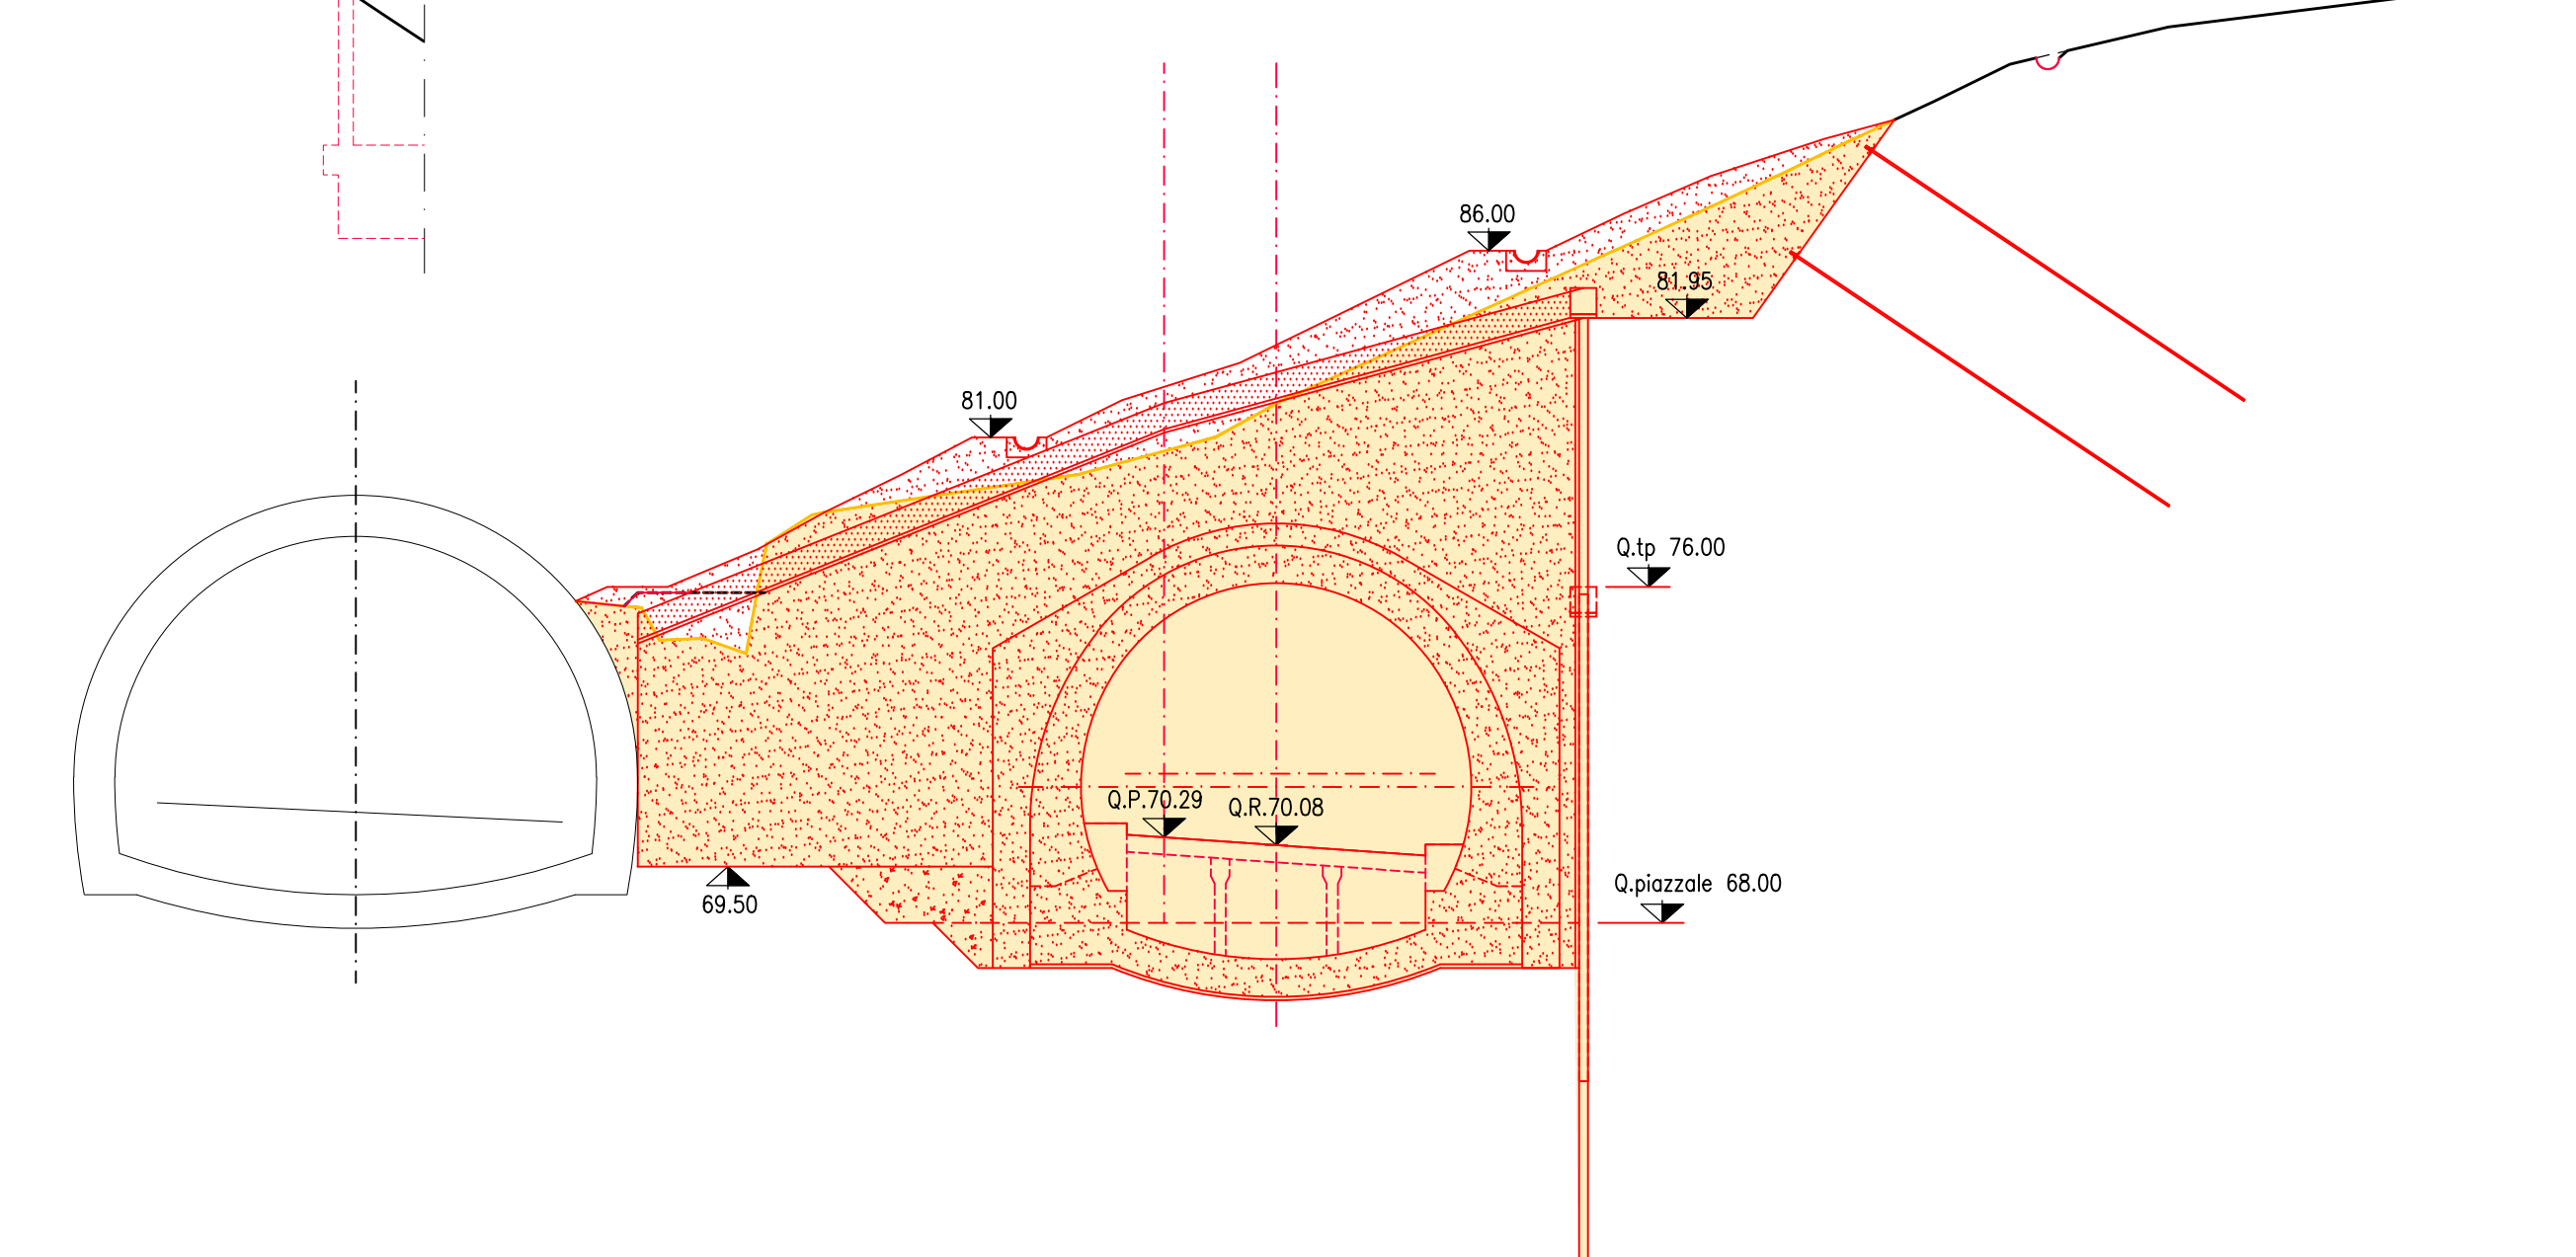





SEZIONE C-C
SCALA 1:200
FASE DEFINITIVA
PROGR. 0+090.40

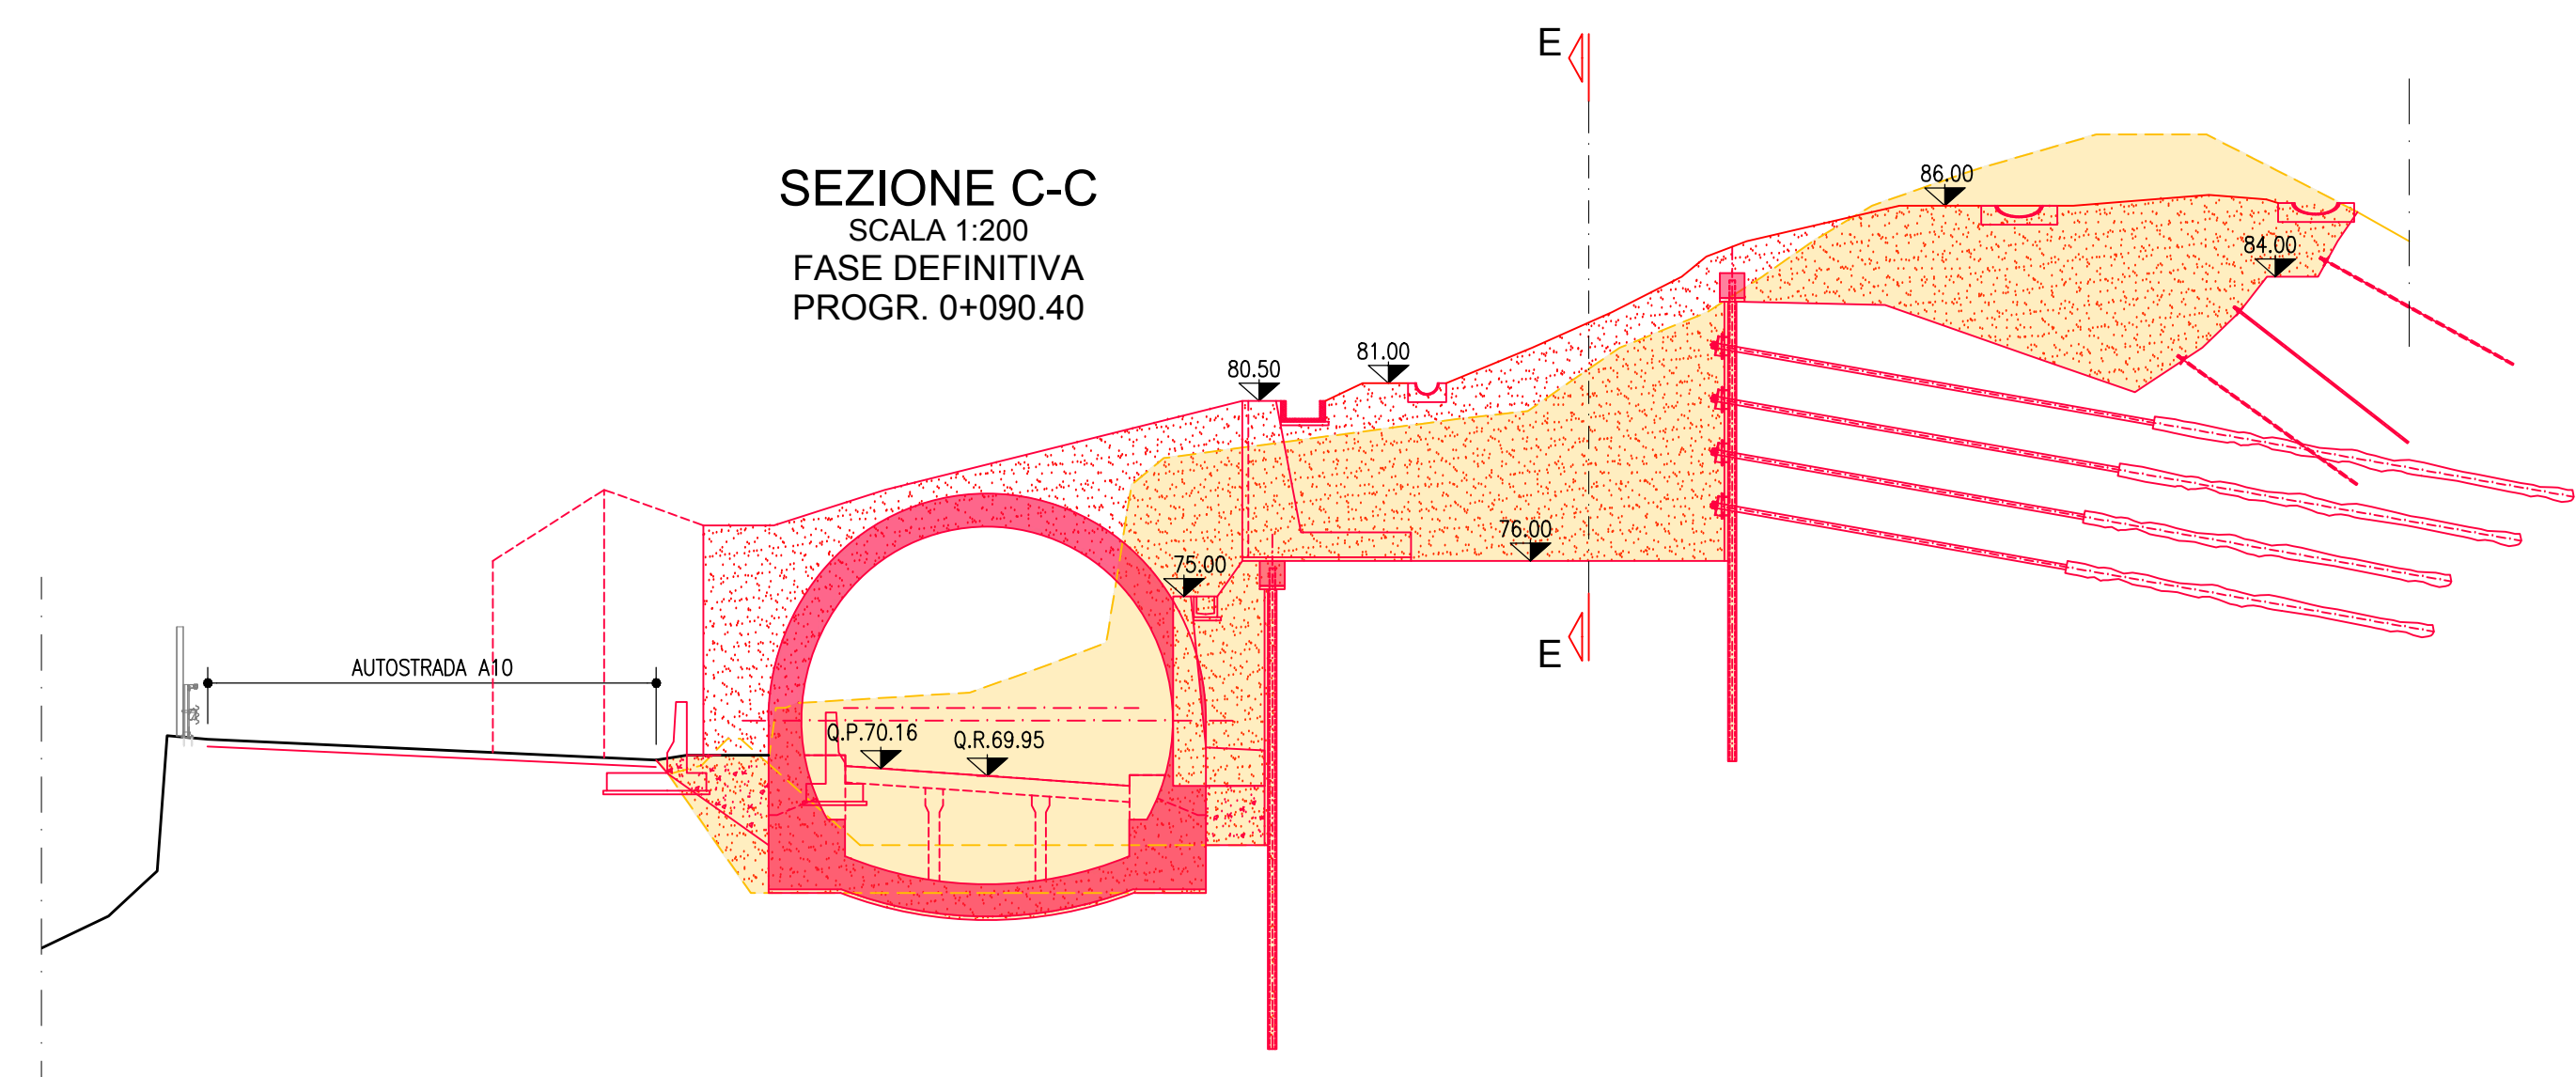

SEZIONE D-D
SCALA 1:200
FASE DEFINITIVA

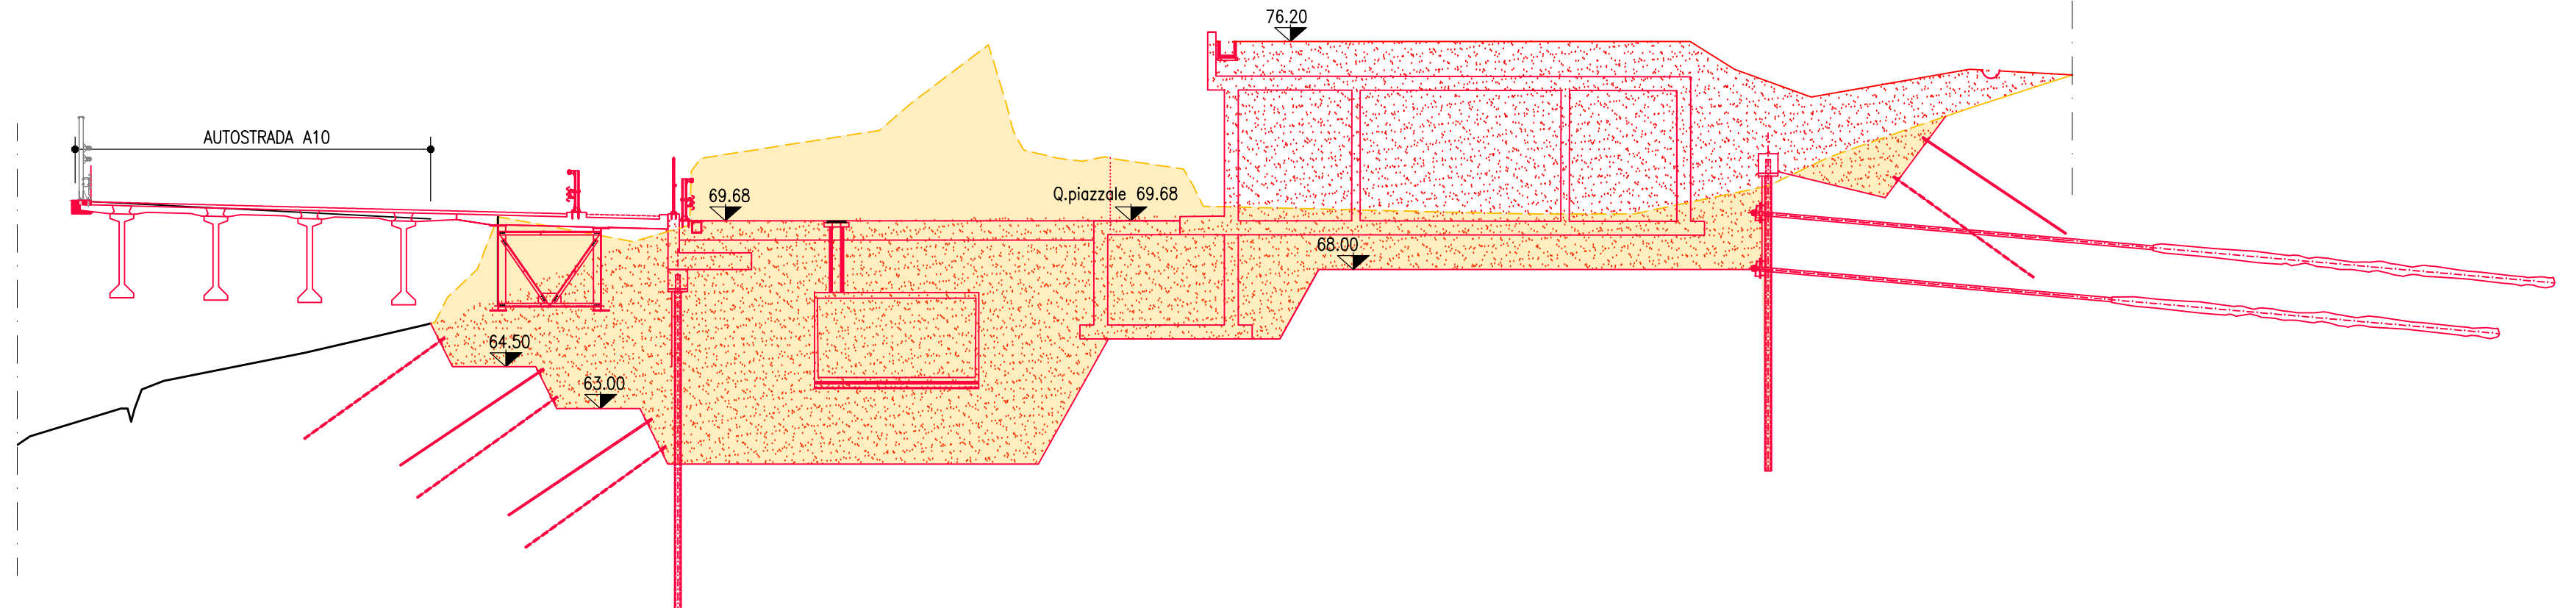

SEZIONE E-E
SCALA 1:200
FASE DEFINITIVA

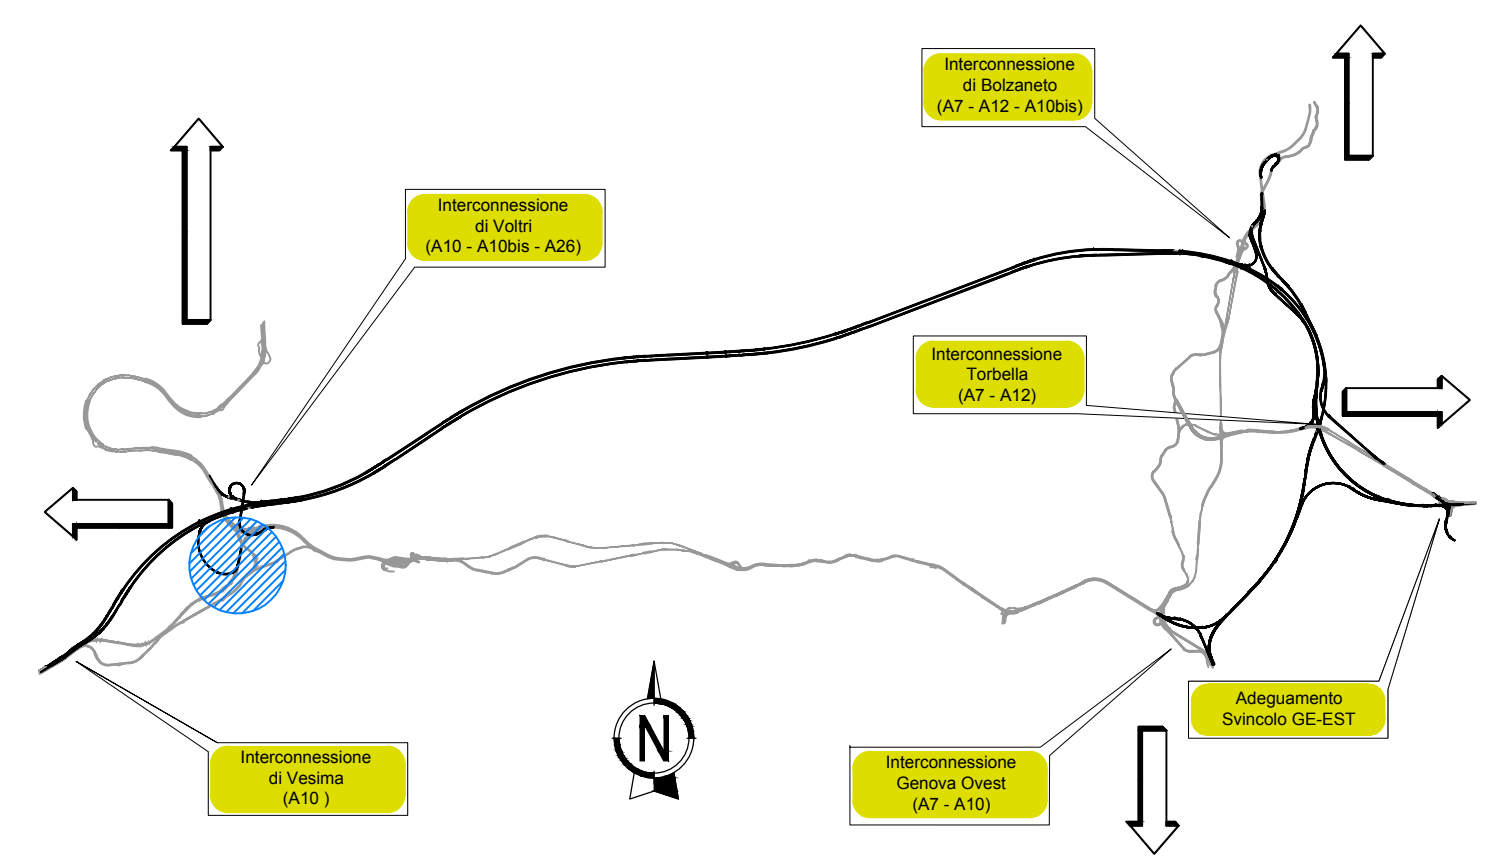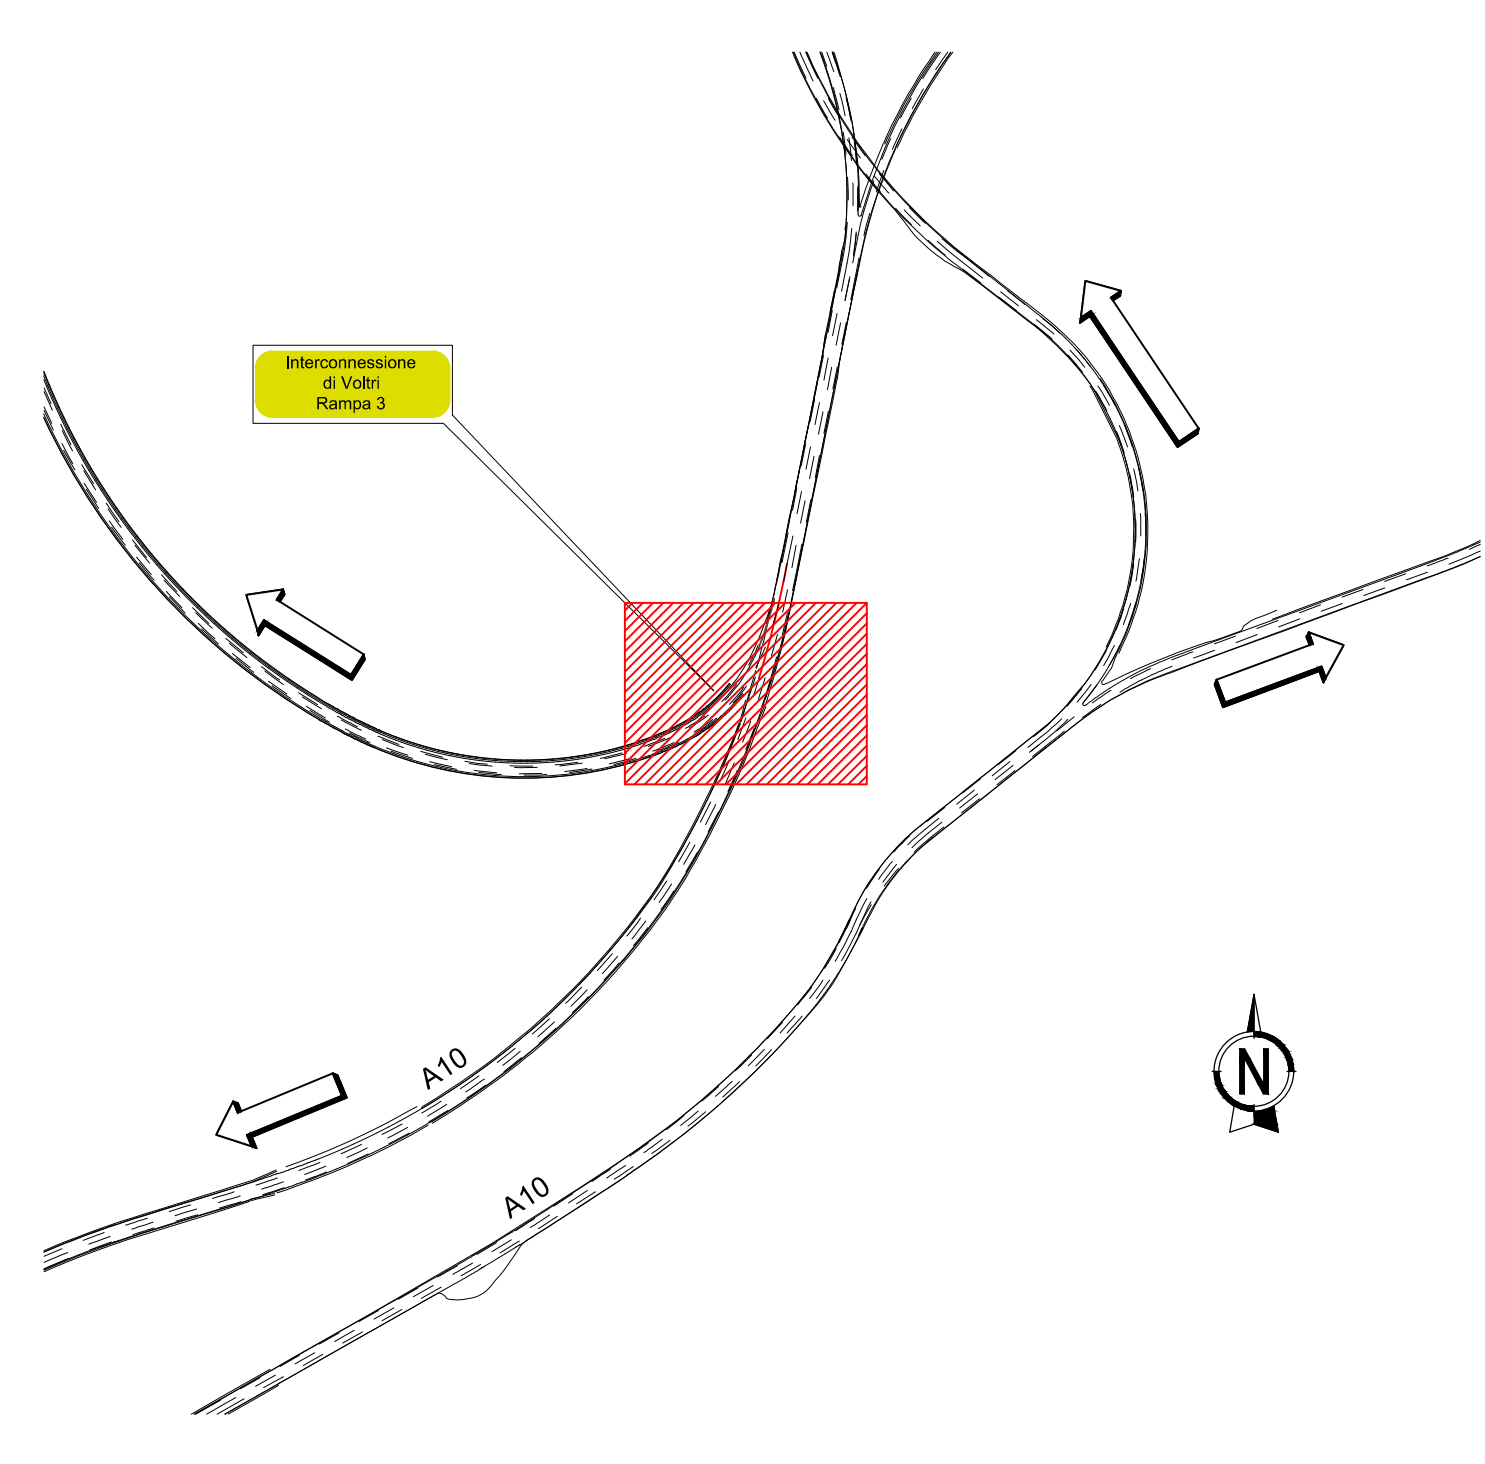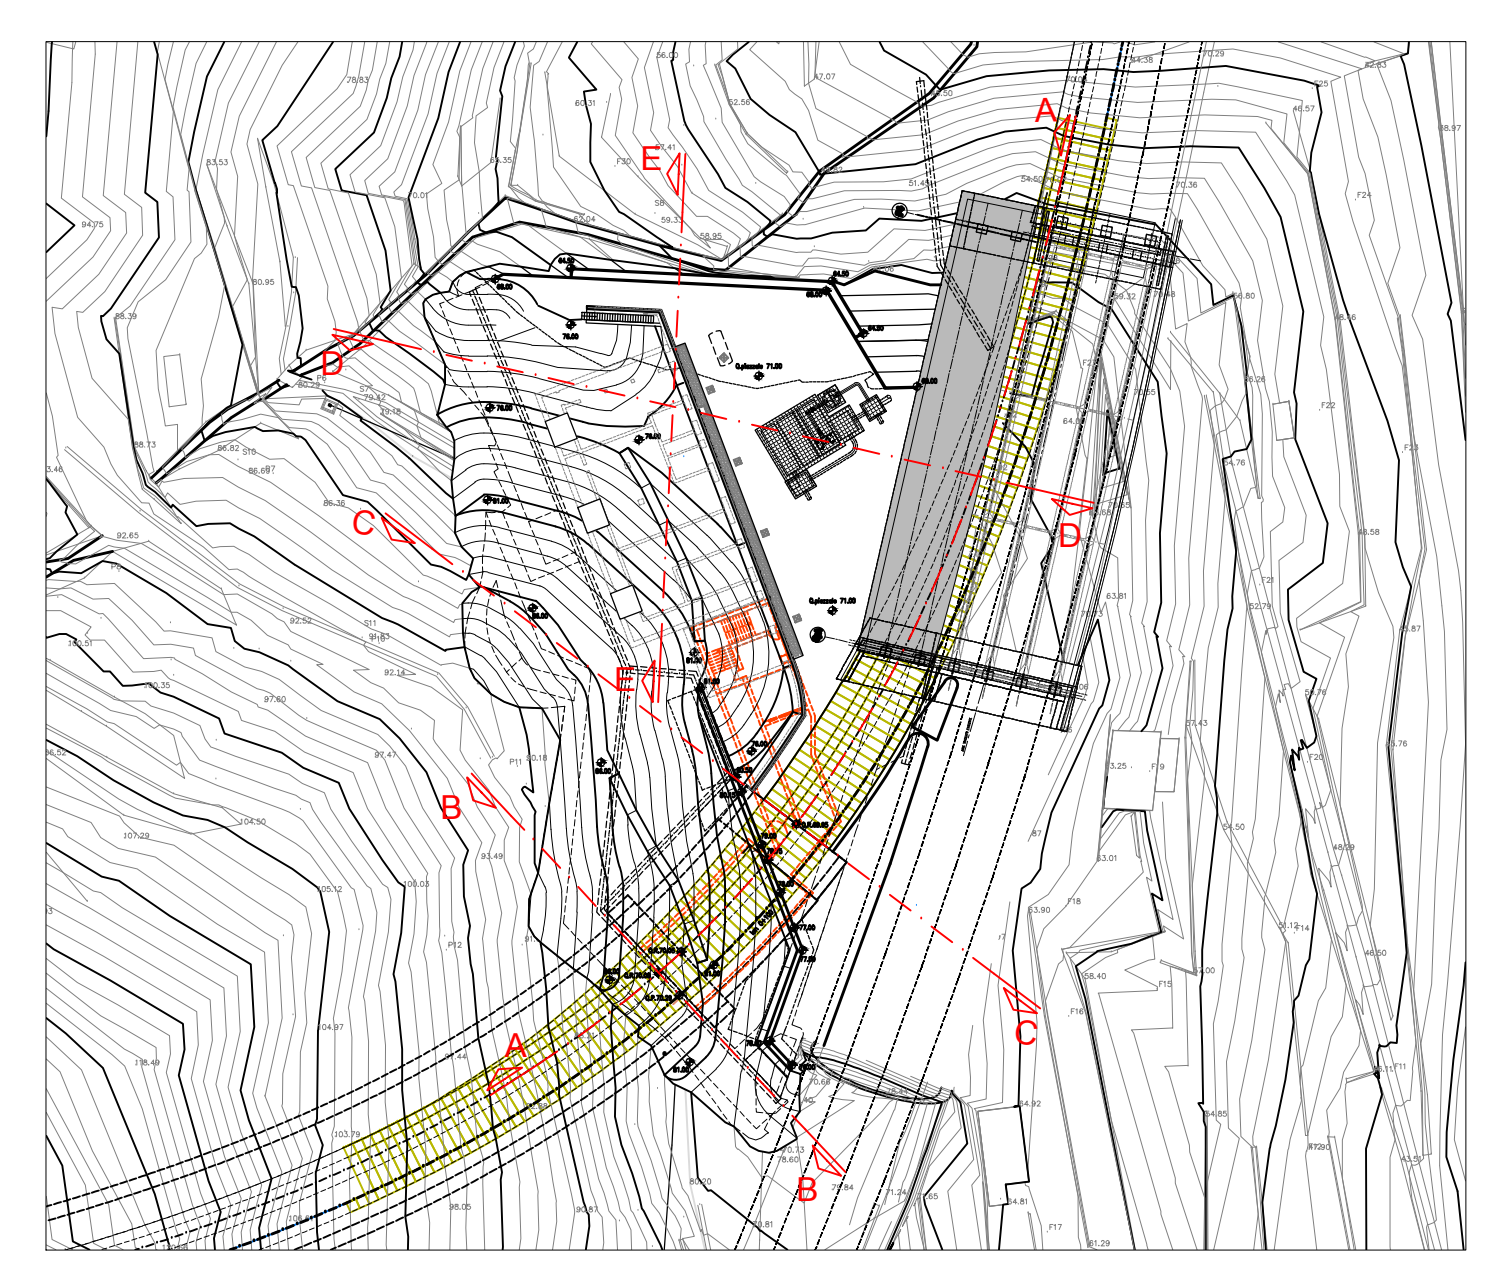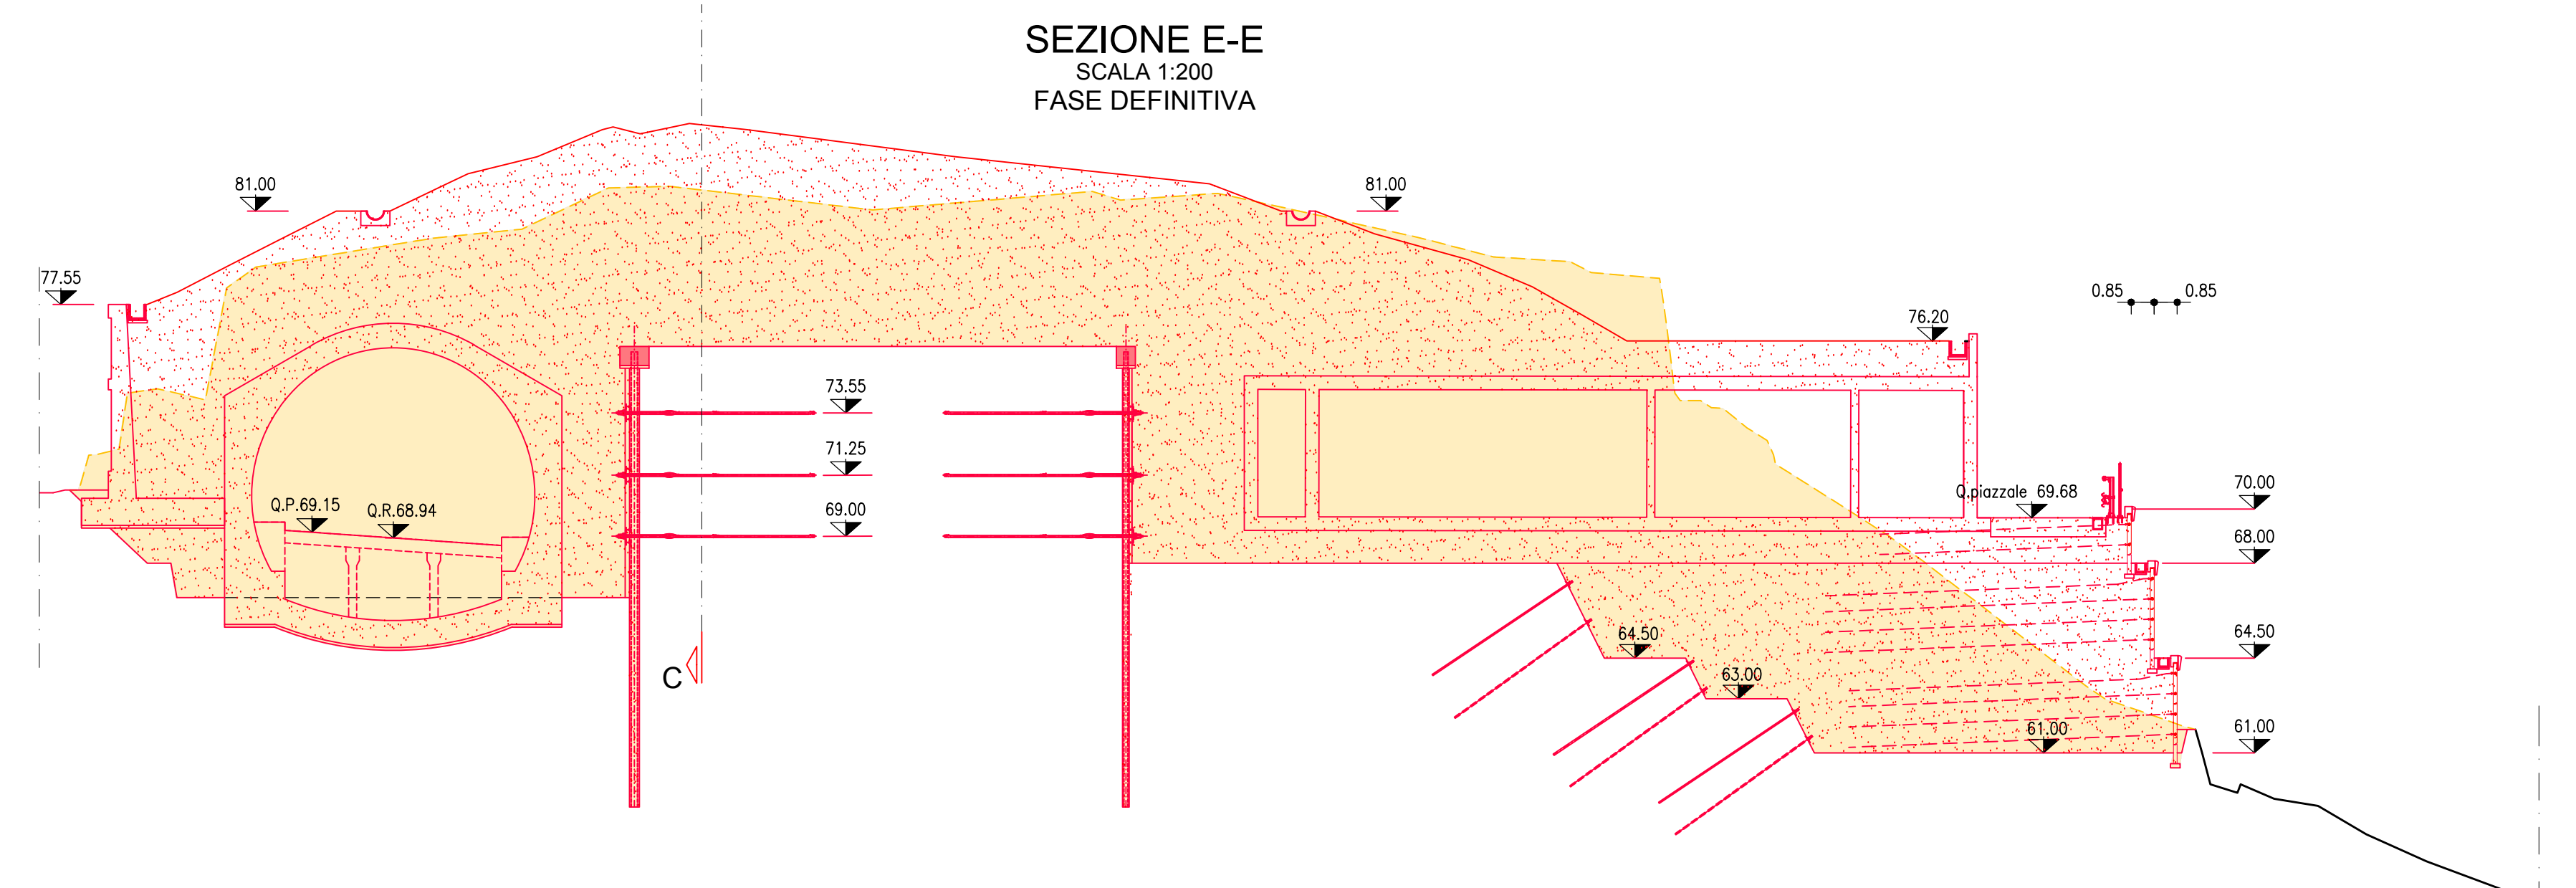

autostrade per l'italia

NODO STRADALE E AUTOSTRADALE DI GENOVA

Adeguamento del sistema
A7 - A10 - A12

Lotto 1B - Opere propedeutiche - Secondo stralcio

PROGETTO ESECUTIVO

S2 - SVINCOLI INTERCONNESSIONE GE - VOLTRI

GALLERIA BRIC DEL CARMO

Sistemazione finale Imbocco sud Galleria Bric del Carmo

Sezioni trasversali - Scavi e riporti
Configurazione morfologica del terreno

IL PROGETTISTA SPECIALISTICO Avv. ENRICO FERRERONI Civ. Ingg. Miriam N. 10988 RESPONSABILE ARCHITETTURA E PROGETTAZIONE		IL RESPONSABILE INTEGRAZIONE PRESTAZIONI SPECIALISTICHE Ing. Michele PIRELLI Civ. Ingg. Silvana N. 41104		IL DIRETTORE TECNICO Ing. Orlando MAGGI Civ. Ingg. Paola N. 1496	
CODICE IDENTIFICATIVO 110721		APPARTENIMENTO PROGETTO LL1B PE S2 G02		APPARTENIMENTO ELABORATO G02S T00 DAUA 5525 2	
PROGETTO		VERIFICATO		REVISIONE	
PROJECT MANAGER Ing. Sara Fresani Civ. Ingg. Genova N. 9810A		SUPPORTO SPECIALISTICO HYDEA		REVISIONE 11 GENNAIO 2019 1 NOVEMBRE 2018 2 FEBBRAIO 2019	

VISTO DEL COMMITTENTE autostrade per l'italia IL RESPONSABILE DIRETTORE DEL PROCEDIMENTO Ing. Adriano Sabatini	VISTO DEL CONCESSIONARIO Ministero delle Infrastrutture e dei Trasporti IL RESPONSABILE DIRETTORE DEL PROCEDIMENTO Ing. Riccardo...
--	--