LEGENDA BASE CARTOGRAFICA (elementi del paesaggio naturale, reticolo idrografico, viabilità)

ARBUSTI / ALBERI ISOLATI

ARBUSTETI (macchia alta termo-mediterranea)

PINETA

CANALE/OPERA IDRAULICA

PINETA DEGRADATA

CANALE/OPERA IDRAULICA TOMBATA

CORSO D'ACQUA (larghezza alveo non rappresentata)

GALLERIA

AUTOSTRADA (esistente)

SENTIERO

SOTTOPASSO

STRADA SECONDARIA BIANCA

LEGENDA

- xx.xx QUOTA GENERICA
- Q.P. QUOTA PROGETTO ASSE TRACCIAMENTO
- Q.R. QUOTA ROTAZIONE PIATTAFORMA
- Qtp QUOTA TESTA PARATIA

R.02

-RIVESTIMENTO DEL PAVIMENTO A VISTA DELLE PARATIE, DEI MURI E DELLE FACCIATE DEGLI EDIFICI DI SERVIZIO, REALIZZATO CON MATRICE, FINITURA EFFETTO COSTOLATURA.

-IMMAGINE FINITURA SUPERFICIALE

Elementi stradali (vedi elaborati specifici)

- SEGNALETICA VERTICALE
- SEGNALETICA ORIZZONTALE
- BARRIERA DI SICUREZZA SU CORDOLO
- BARRIERA DI SICUREZZA SU TERRA
- RECINZIONE AREA AUTOSTRADALE
- RETE PROTEZIONE tipo A (H=2 m)
- LIMITE INTERVENTO

Elementi di draulica (vedi elaborati specifici)

- CUNETTA IN CLS (MEZZO TUBO)
- TUBAZIONE INTERRATA DI DRENAGGIO IN PVC DN400/600/800
- CANALETTA GRIGLIATA CONTINUA (CRG)
- CANALETTA RETTANGOLARE (CR1)
- RECAPITO
- POZZETTO D'ISPEZIONE
- MANUFATTO DI CONFLUENZA FOSSI
- MEZZO TUBO ARMCO DN600

LEGENDA PAVIMENTAZIONI ED AREE A VERDE

- AREA ED OPERE A VERDE (SUPERFICI SUB-ORIZZONTALI)
- AREA ED OPERE A VERDE (SUPERFICI IN PENDENZA)
- VEGETAZIONE ARBUSTIVA
- PAVIMENTAZIONE AUTOSTRADALE IN ASFALTO SU SOTTOFONDO CARRABILE
- OPERE IN C.A. A VISTA
- COPERTURA A VERDE ESTENSIVO (SEDUM)
- SBANCAMENTO TRATTATO CON INTERVENTO ANTIEROSIVO E DI RINATURALIZZAZIONE CON SEMENTI DI SPECIE ERBACEE PERENNI A RADICAZIONE PROFONDA E RESISTENTE, PROTETTO CON BARRE AD ADERENZA MIGLIORATA + RETE ESAGONALE
- RIPORTO IN MISTO CEMENTATO (PEND. 1/1) E SUCCESSIVO PRATO O PRATO CESPUGLIATO

KEY-MAP

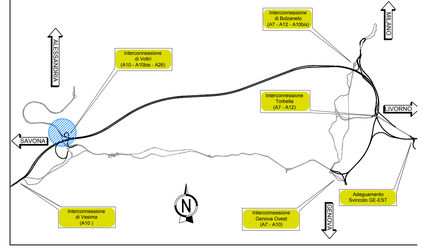

STRALCIO PLANIMETRICO

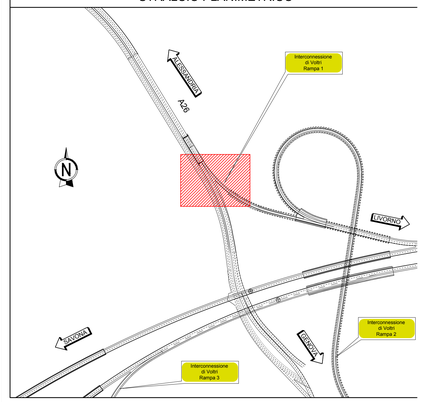

PLANIMETRIA IMBOCCO

SCALA 1:200

GALLERIA CIOCIA

FASE DEFINITIVA

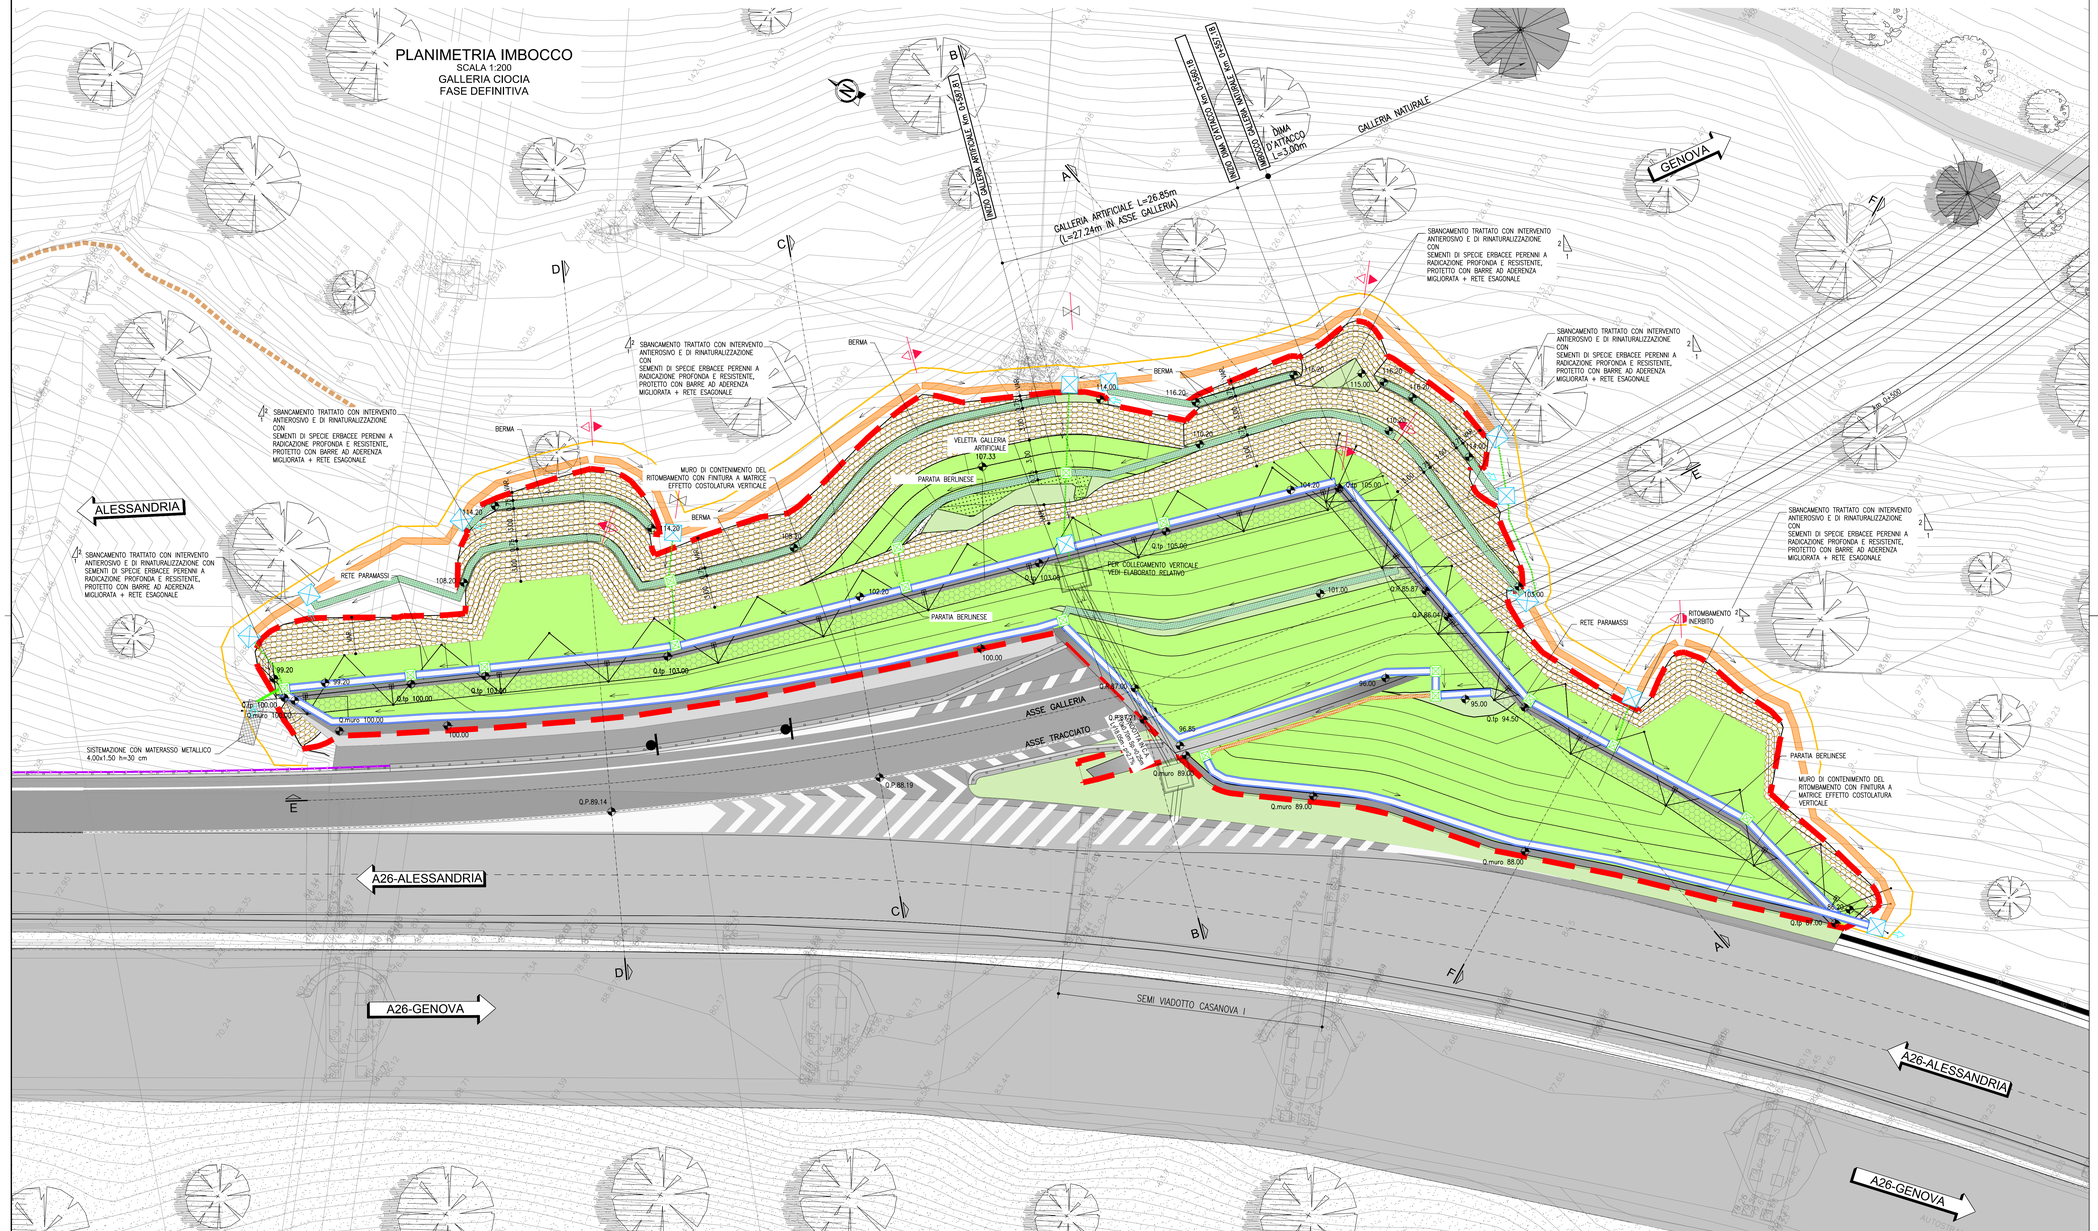

autostrade per l'italia

NODO STRADALE E AUTOSTRADALE DI GENOVA

Adeguamento del sistema
A7 - A10 - A12

Lotto 1B - Opere propedeutiche - Secondo stralcio

PROGETTO ESECUTIVO

S2 - SVINCOLI INTERCONNESSIONE GE - VOLTRI

GALLERIA CIOCIA

Sist. finale Imb. Gall. Ciocia lato AL

Sistemazione finale
Planimetria

IL PROGETTISTA SPECIALISTICO	IL RESPONSABILE INTEGRAZIONE PRESTAZIONI SPECIALISTICHE	IL DIRETTORE TECNICO
Arch. Enrico Francesconi Ord. Arch. Milano n.16888 RESPONSABILE ARCHITETTURA E PAESAGGIO	Ing. Michele Pastorino Ord. Ingg. Savona N. A1104	Ing. Orlando Mazza Ord. Ingg. Pavia N. 1496 PROGETTAZIONE NUOVE OPERE AUTOSTRADALI

CODICE IDENTIFICATIVO												ORDINA
RIFERIMENTO PROGETTO					RIFERIMENTO DIRETTORIO					RIFERIMENTO ELABORATO		
Codice Commessa	Lotto, Sub-Prog. Funz. Appalto	Fase	Capitolo	Paragrafo	WBS	Parte d'opera	Tip.	Disciplina	Progressivo	Rev.		
110721	LL1B	PE	S2	G04	GF04N	SSF00	D	A U A	6030	1		SCAL 1:2(

	PROJECT MANAGER:	SUPPORTO SPECIALISTICO:	REVISIONE
spea ENGINEERING	Ing. Sara Frisiani Ord. Ingg. Genova N. 9810A	HYDEA	0 GIUGNO 20 1 FEBBRAIO 2
Atlantia	REDATTO:	VERIFICATO:	

VISTO DEL COMMITTENTE

autostrade per l'italia

IL RESPONSABILE UNICO DEL PROCEDIMENTO
Ing. Alberto Selleri

VISTO DEL CONCEDENTE

Ministero delle Infrastrutture e dei Trasporti
DIPARTIMENTO PER LE INFRASTRUTTURE, GLI AFFARI GENERALI ED IL PERSONALE
STRUTTURA DI VIGILANZA SULLE CONCESSIONARIE AUTOSTRADALI

IL PRESENTE DOCUMENTO NON POTRA' ESSERE COPIATO, RIPRODOTTO O ALTRIMENTI PUBBLICATO, IN TUTTO O IN PARTE, SENZA IL CONSENSO SCRITTO DELLA SOC. AUTOSTRADE PER L'ITALIA S.P.A. OVVERO ALTRI AVENTI DIRITTO. OGNI UTILIZZO NON AUTORIZZATO SARA' PERSEGUITO A NORMA DI LEGGE.
THIS DOCUMENT MAY NOT BE COPIED, REPRODUCED OR PUBLISHED, EITHER IN PART OR IN ITS ENTIRETY, WITHOUT THE WRITTEN PERMISSION OF SOC. AUTOSTRADE PER L'ITALIA S.P.A.. UNAUTHORIZED USE WILL BE PROSECUTED BY LAW.