



LEGENDA



ELEMENTI DEL PAESAGGIO ANTROPICO

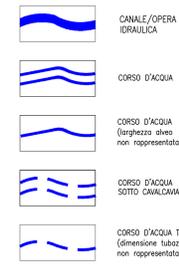


ELEMENTI DEL PAESAGGIO NATURALE

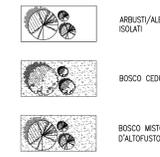

VIABILITA'

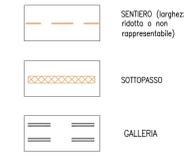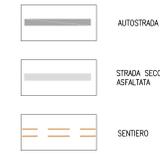


INSEDIAMENTI

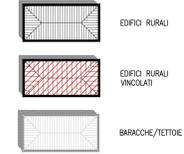



ALTRI ELEMENTI GRAFICI




KEY-MAP

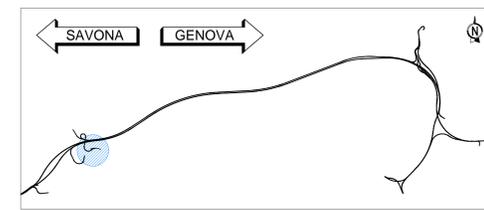

INQUADRAMENTO TERRITORIALE

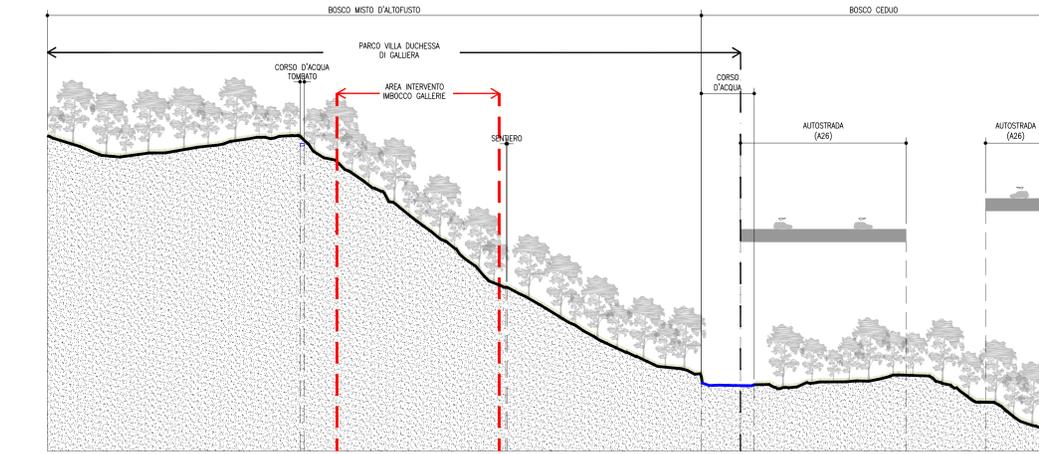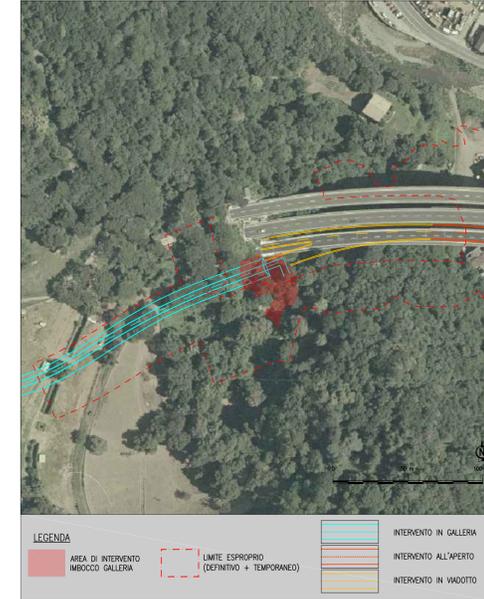

SEZIONE 1 - DELLE GRAZIE EST
1:500

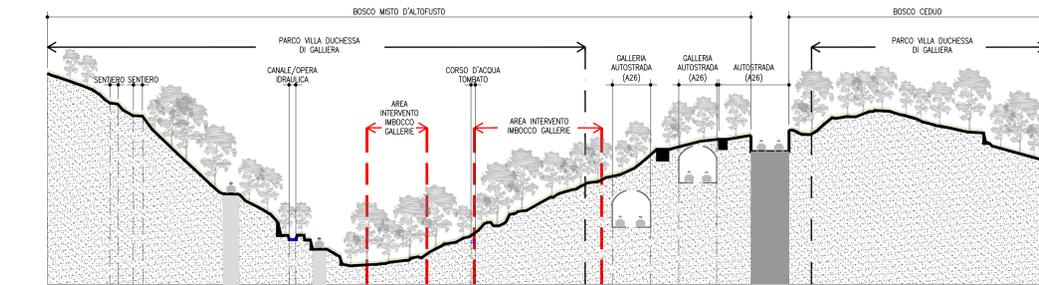

SEZIONE 2 - DELLE GRAZIE EST
1:500

ELEMENTI PAESAGGISTICI CARATTERIZZANTI L'AREA DI INTERVENTO



a IMPLUVIO A CORSO INTERMITTENTE
b PRATI A PASCOLO SU GIACITURA NATURALE
c BOSCO MISTO D'ALTOFUOTO
d BOSCO CEDUO
e CARPINO "SINGOLARE"

ELEMENTI ARCHITETTONICI AREA VASTA

(rivestimento muri, arredi, elementi architettonici)



f STRADA SECONDARIA ASFALTATA
g PARCO VILLA DUCHESSA DI GALLIERA
h EDIFICIO VINCOLATO
i EDIFICIO PRODUTTIVO (CABINA DI TRASFORMAZIONE ENERGIA)
l INTERVENTI DI INGEGNERIA NATURALISTICA



NODO STRADALE E AUTOSTRADALE DI GENOVA

Adeguamento del sistema
A7 - A10 - A12

Lotto 1B - Opere propedeutiche - Secondo stralcio

PROGETTO ESECUTIVO

S2 - INTERCONNESSIONE DI VOLTRI

GALLERIA DELLE GRAZIE

INSERIMENTO PAESAGGISTICO IMBOCCO EST

ANALISI PAESAGGISTICA DELLO STATO DI FATTO

IL PROGETTISTA SPECIALISTICO Arch. Enrico Ferrarini Via. A. Moro 11, 16088 RESPONSABILE ARCHITETTURA E PIANIFICAZIONE		IL RESPONSABILE INTEGRAZIONE PRESTAZIONI SPECIALISTICHE Ing. Michele Pizzardi Via. Ing. Savona N. 14104		IL DIRETTORE TECNICO Ing. Orlando Rizzo Via. Ing. Pavia N. 1498 PROGETTAZIONE NUOVE OPERE AUTOSTRADALI	
CODICE IDENTIFICATIVO 110721 LL1B PE S2 G05 GP05E 00000 DAUA 6523 -1		SEZIONE N. 11 DATA 11 NOVEMBRE 2018		SCALA 1:500	
PROGETTO MANAGER Ing. Sara Frascari Via. Ing. Genova N. 98104		SUPPORTO SPECIALISTICO HYDEA		REDAZIONE VERIFICAZIONE	