



PROFILO IN ASSE GALLERIA
 SCALA 1:200
 FASE DEFINITIVA
 PROFILO LONGITUDINALE


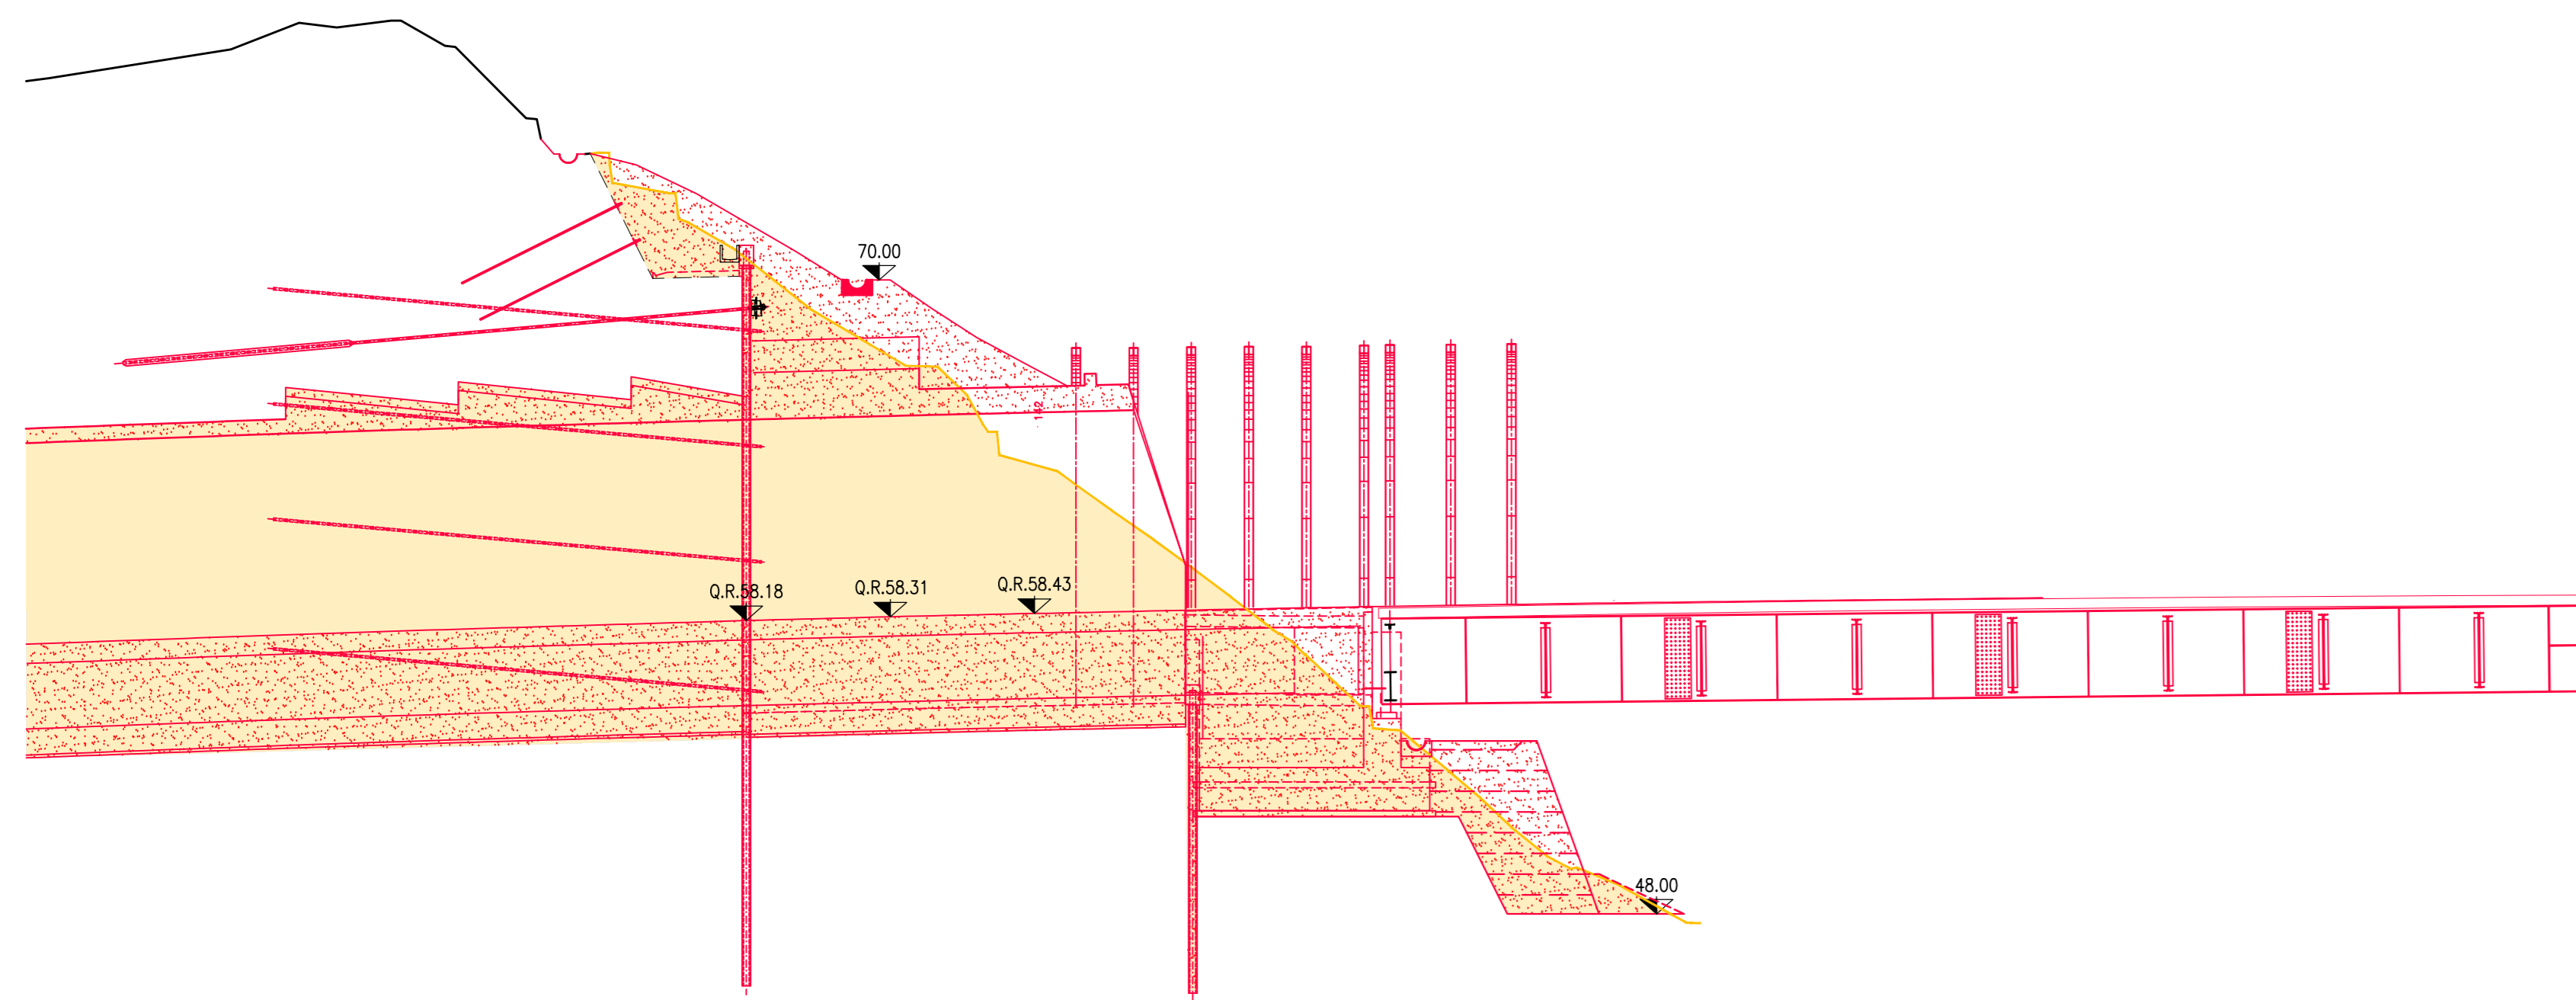


PLANIMETRIA
 SCALA 1:400

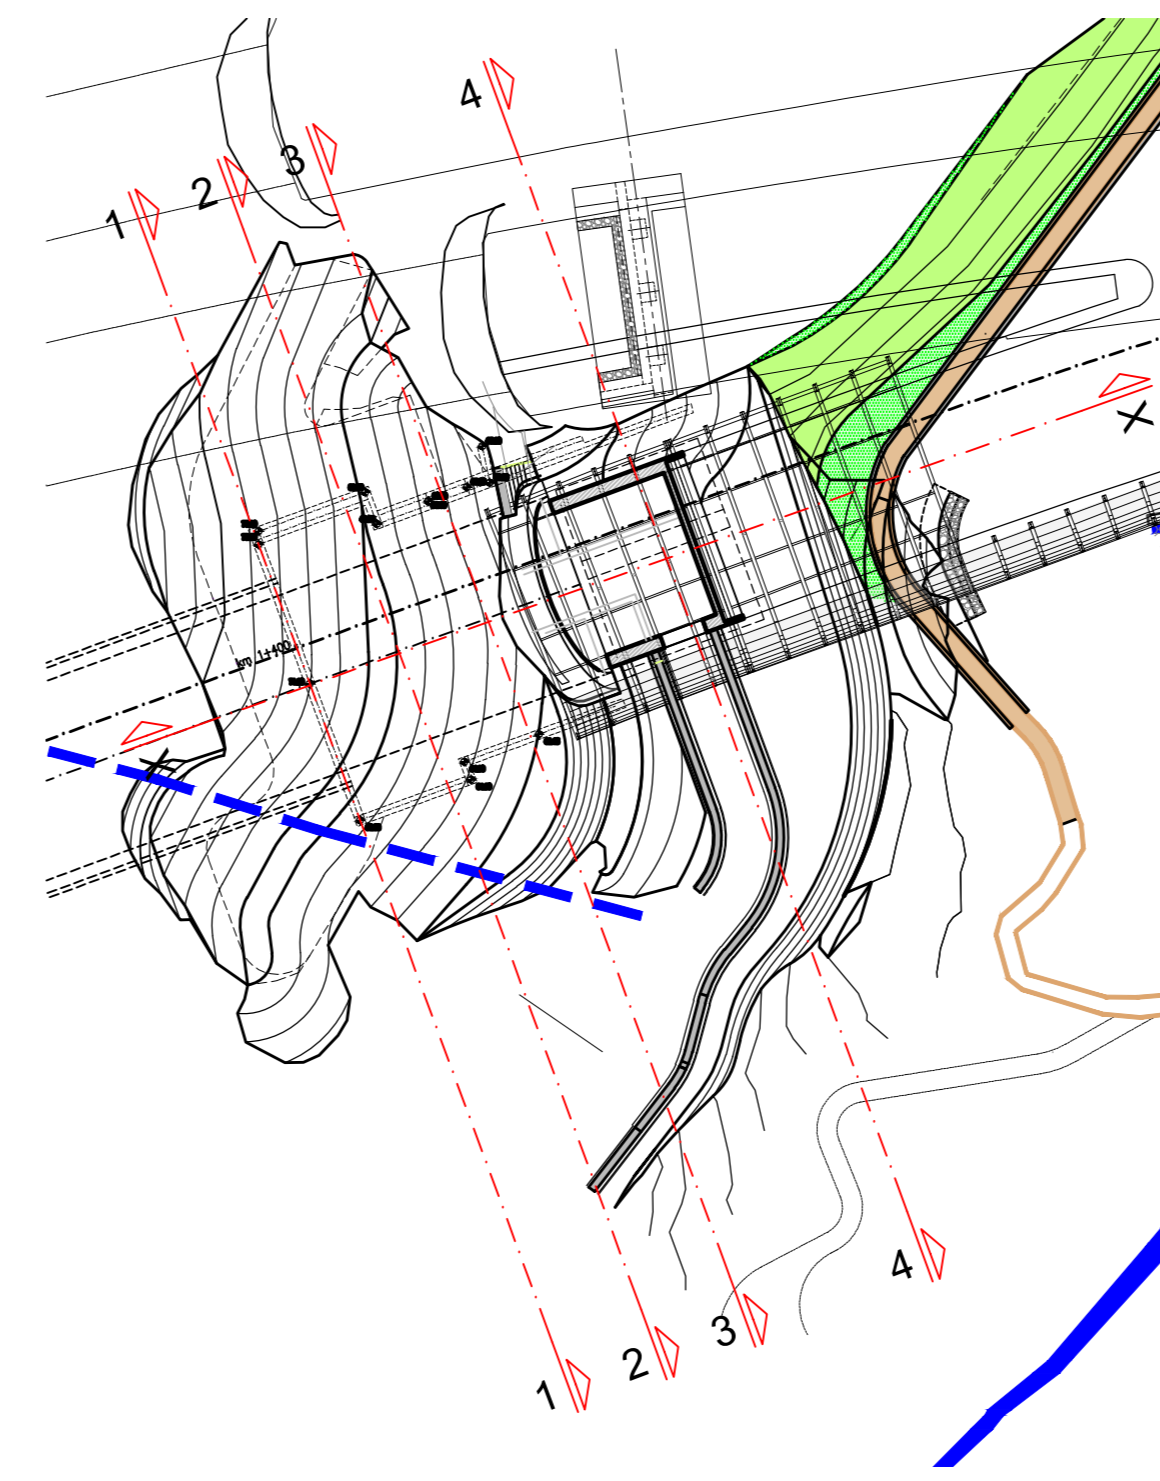


LEGENDA


Q.R.=129.22	QUOTA ROTAZIONE PIATTAFORMA
Q.P.=129.22	QUOTA PROGETTO ASSE TRACCIAMENTO
Q.S.=129.22	QUOTA SCAVO
146.38	QUOTA GENERICA
	TERRENO DI SCAVO
	CONFIGURAZIONE MORFOLOGICA DI PROGETTO

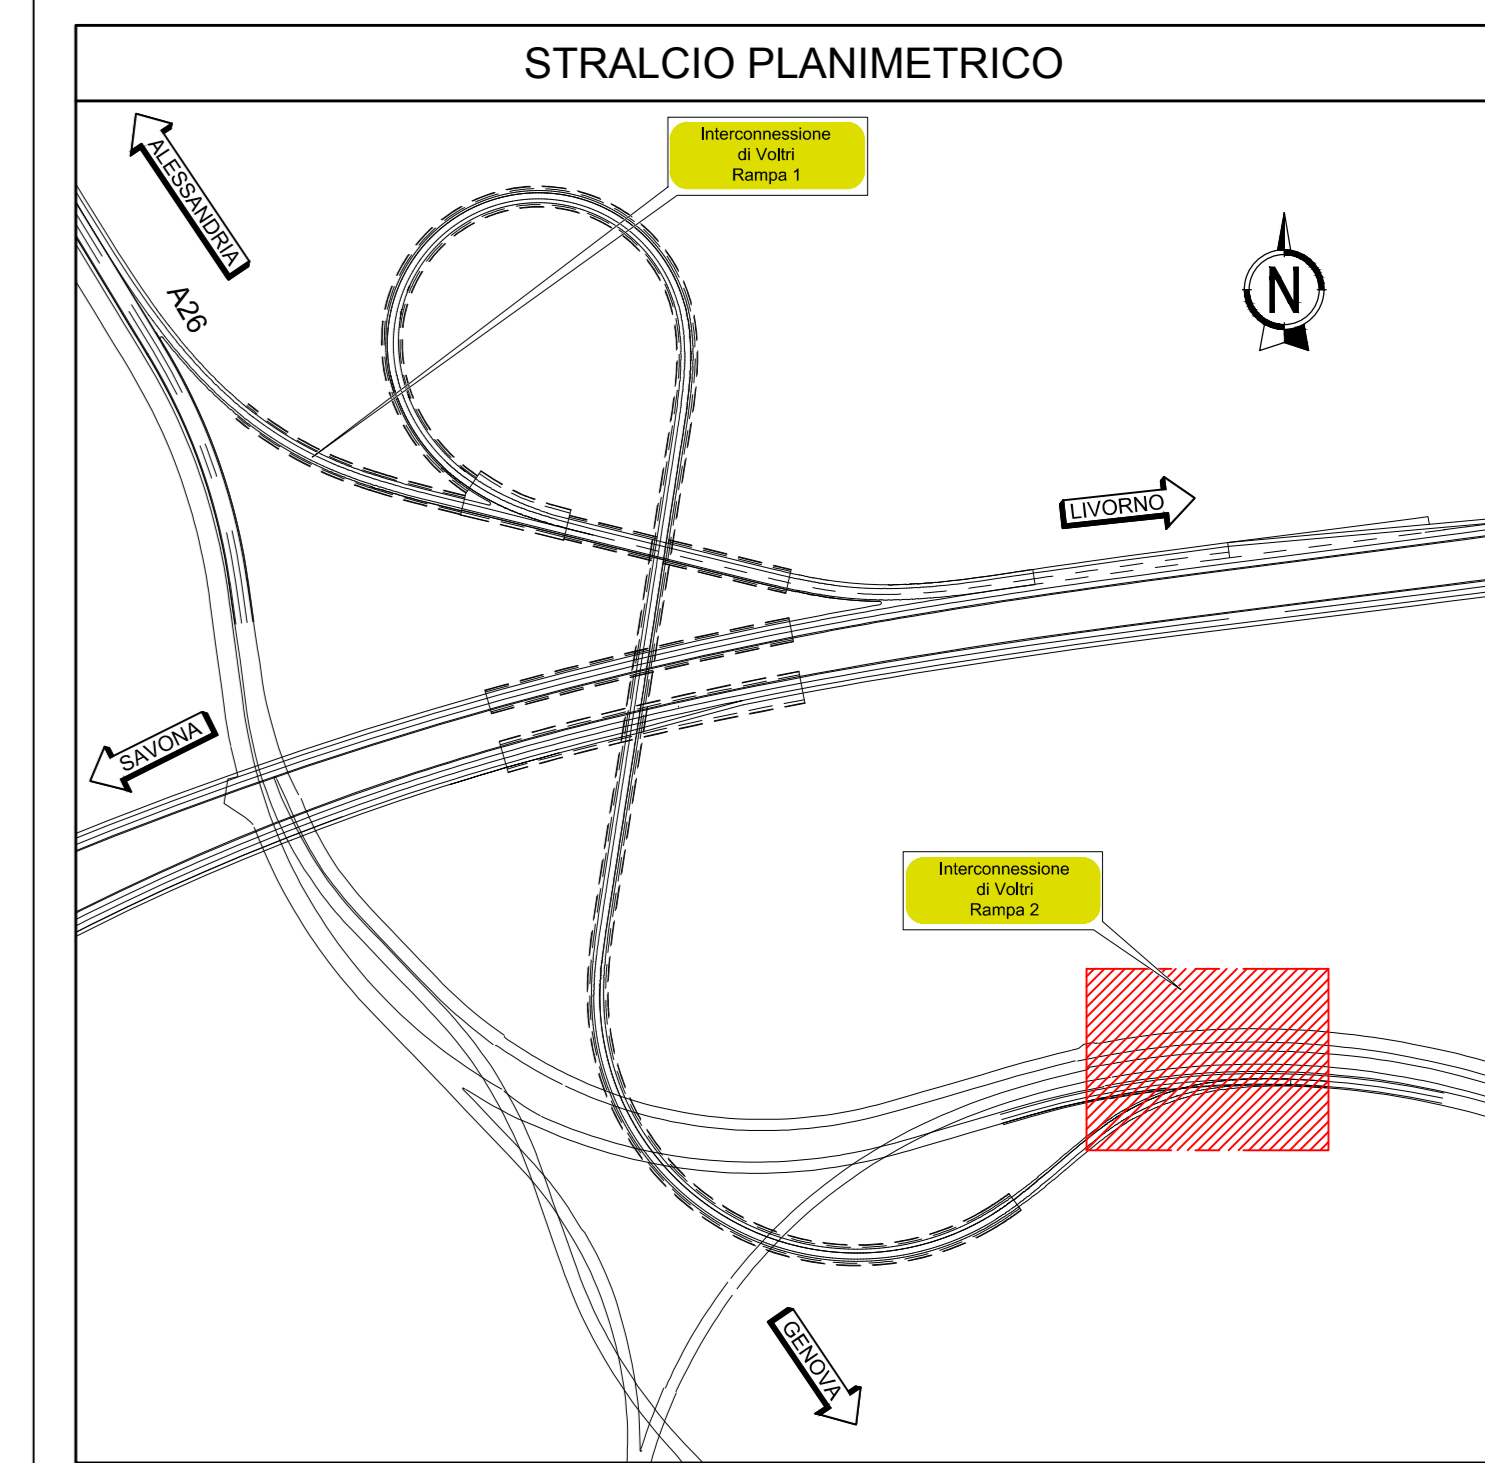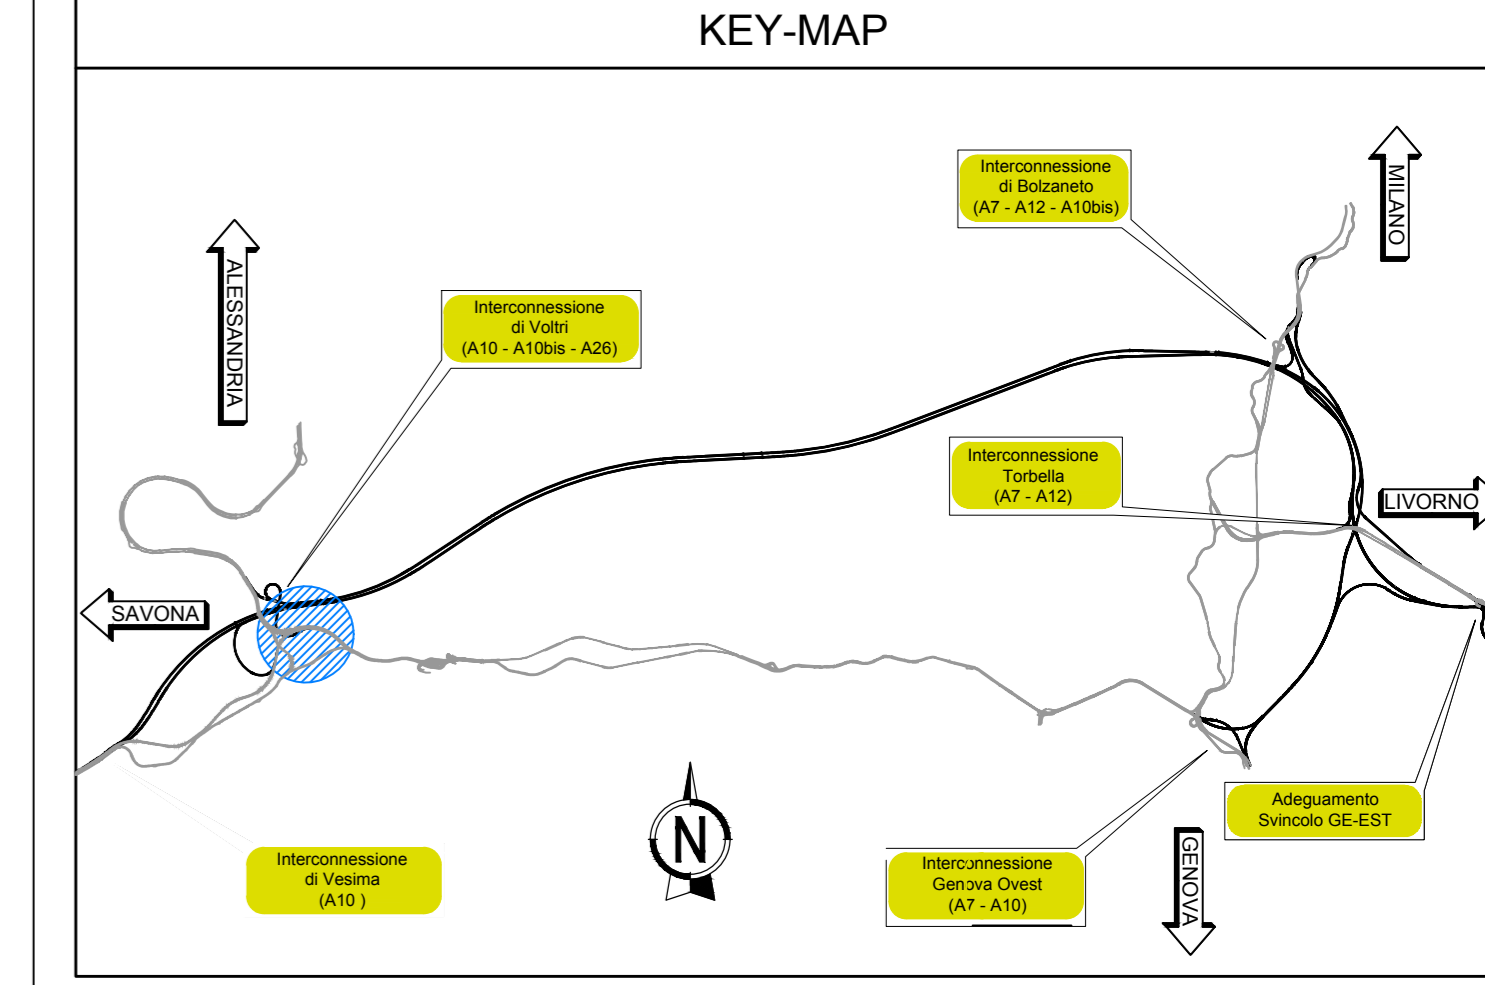


SEZIONE 1-1
 SCALA 1:200
 FASE DEFINITIVA
 PROGR. 1+399.92

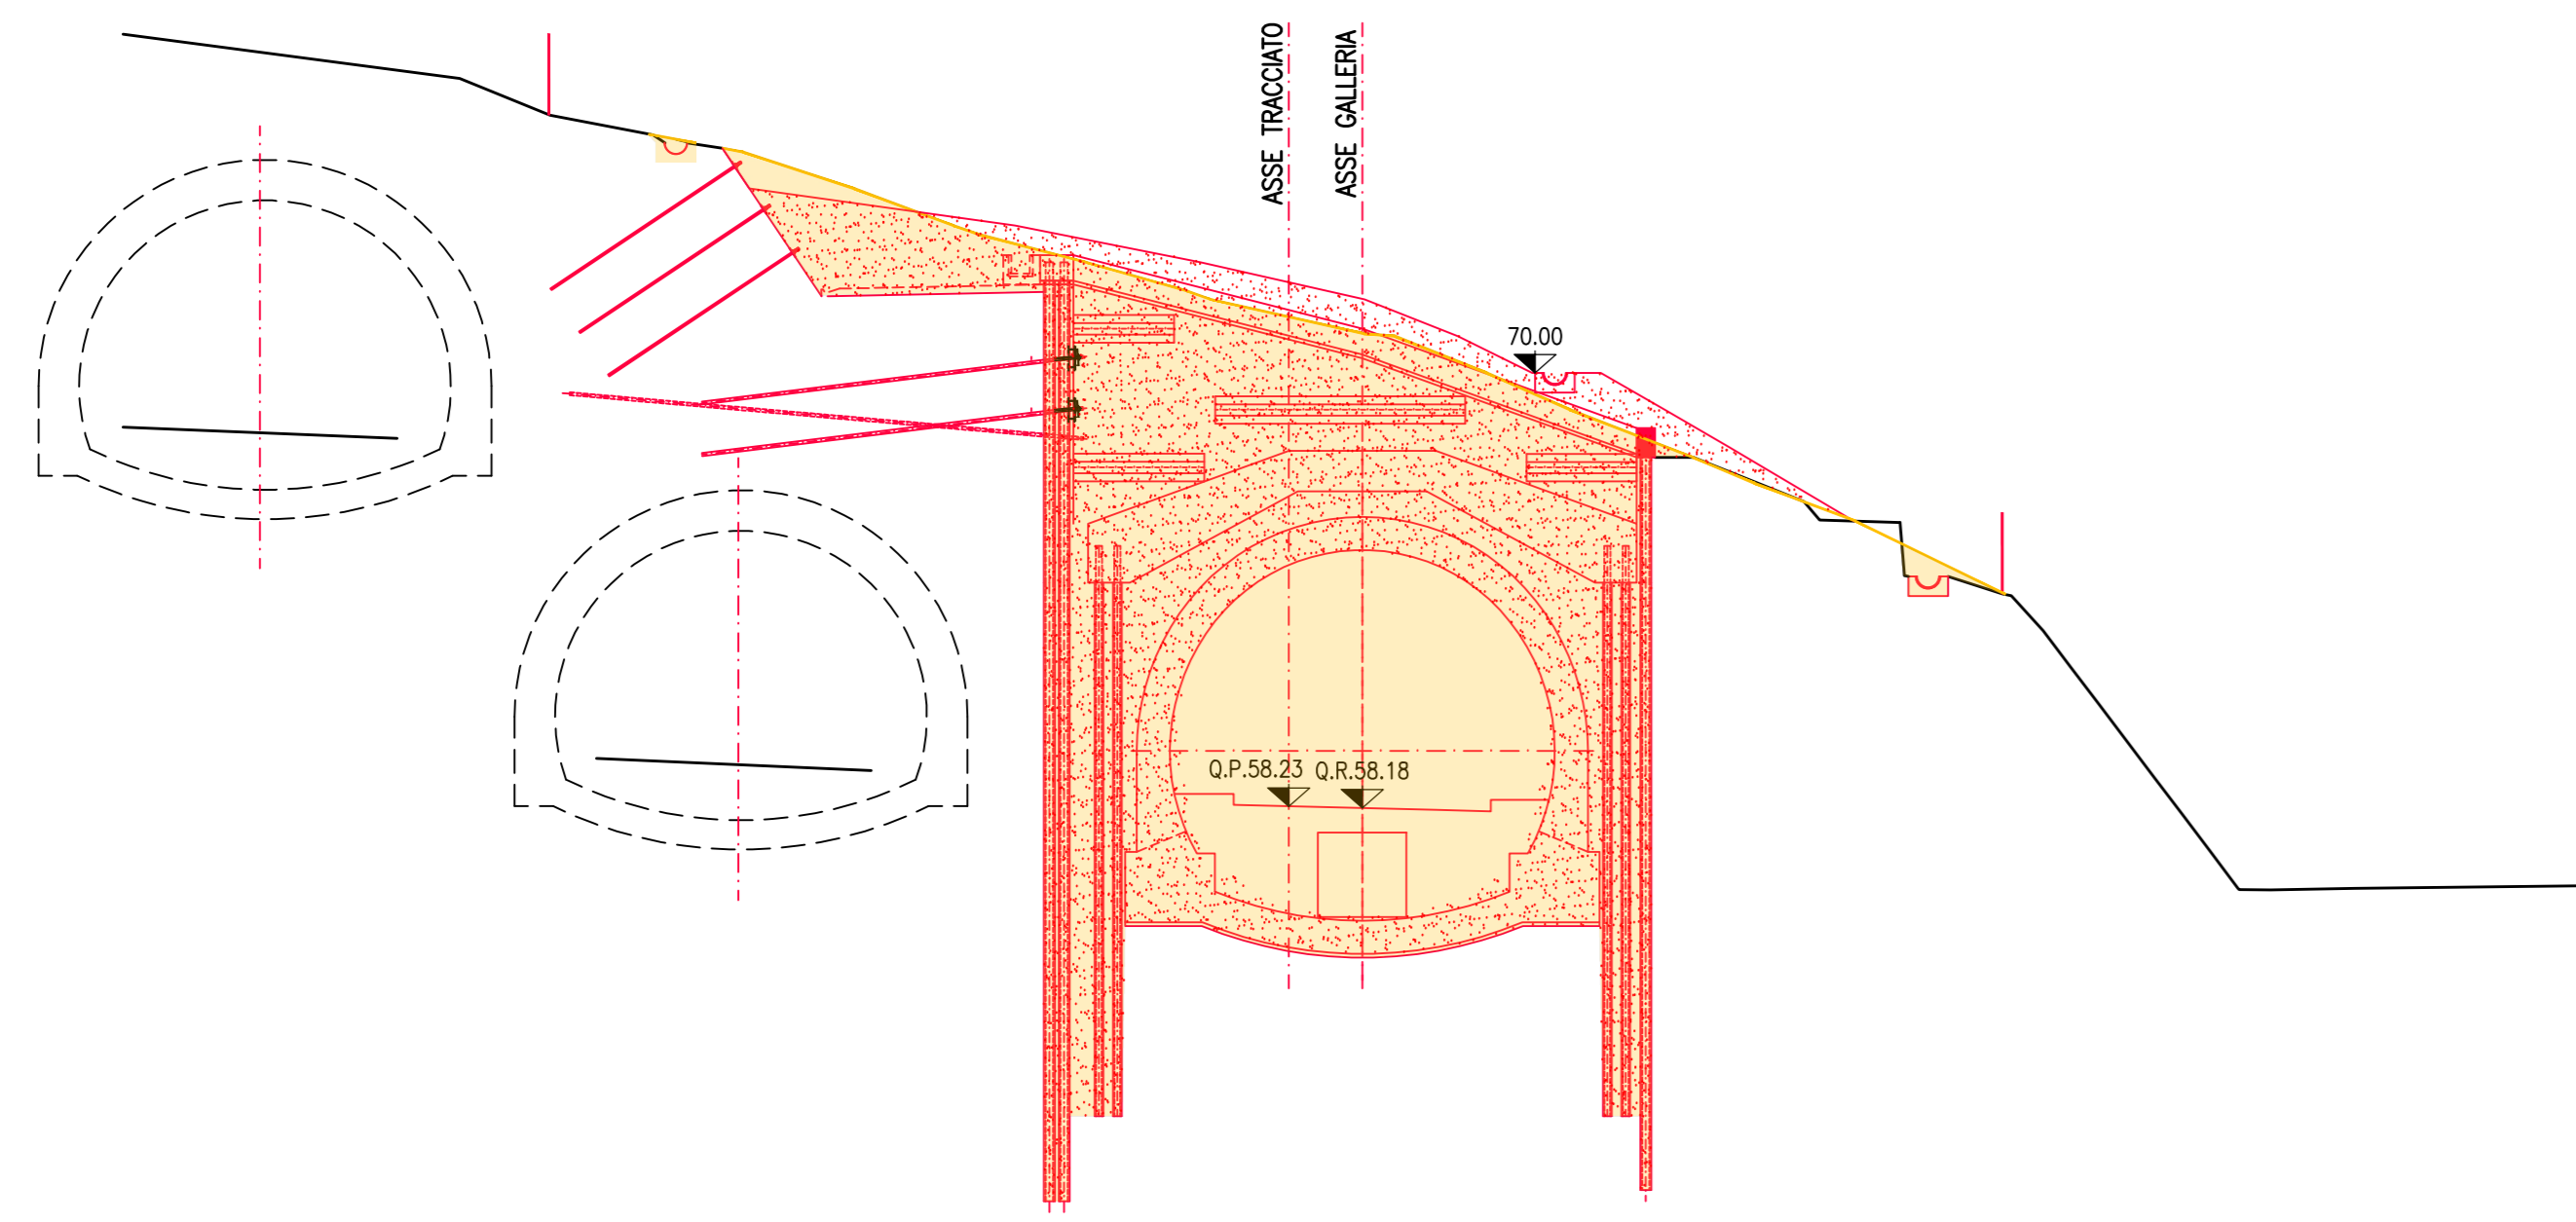


SEZIONE 2-2
 SCALA 1:200
 FASE DEFINITIVA
 PROGR. 1+404.92

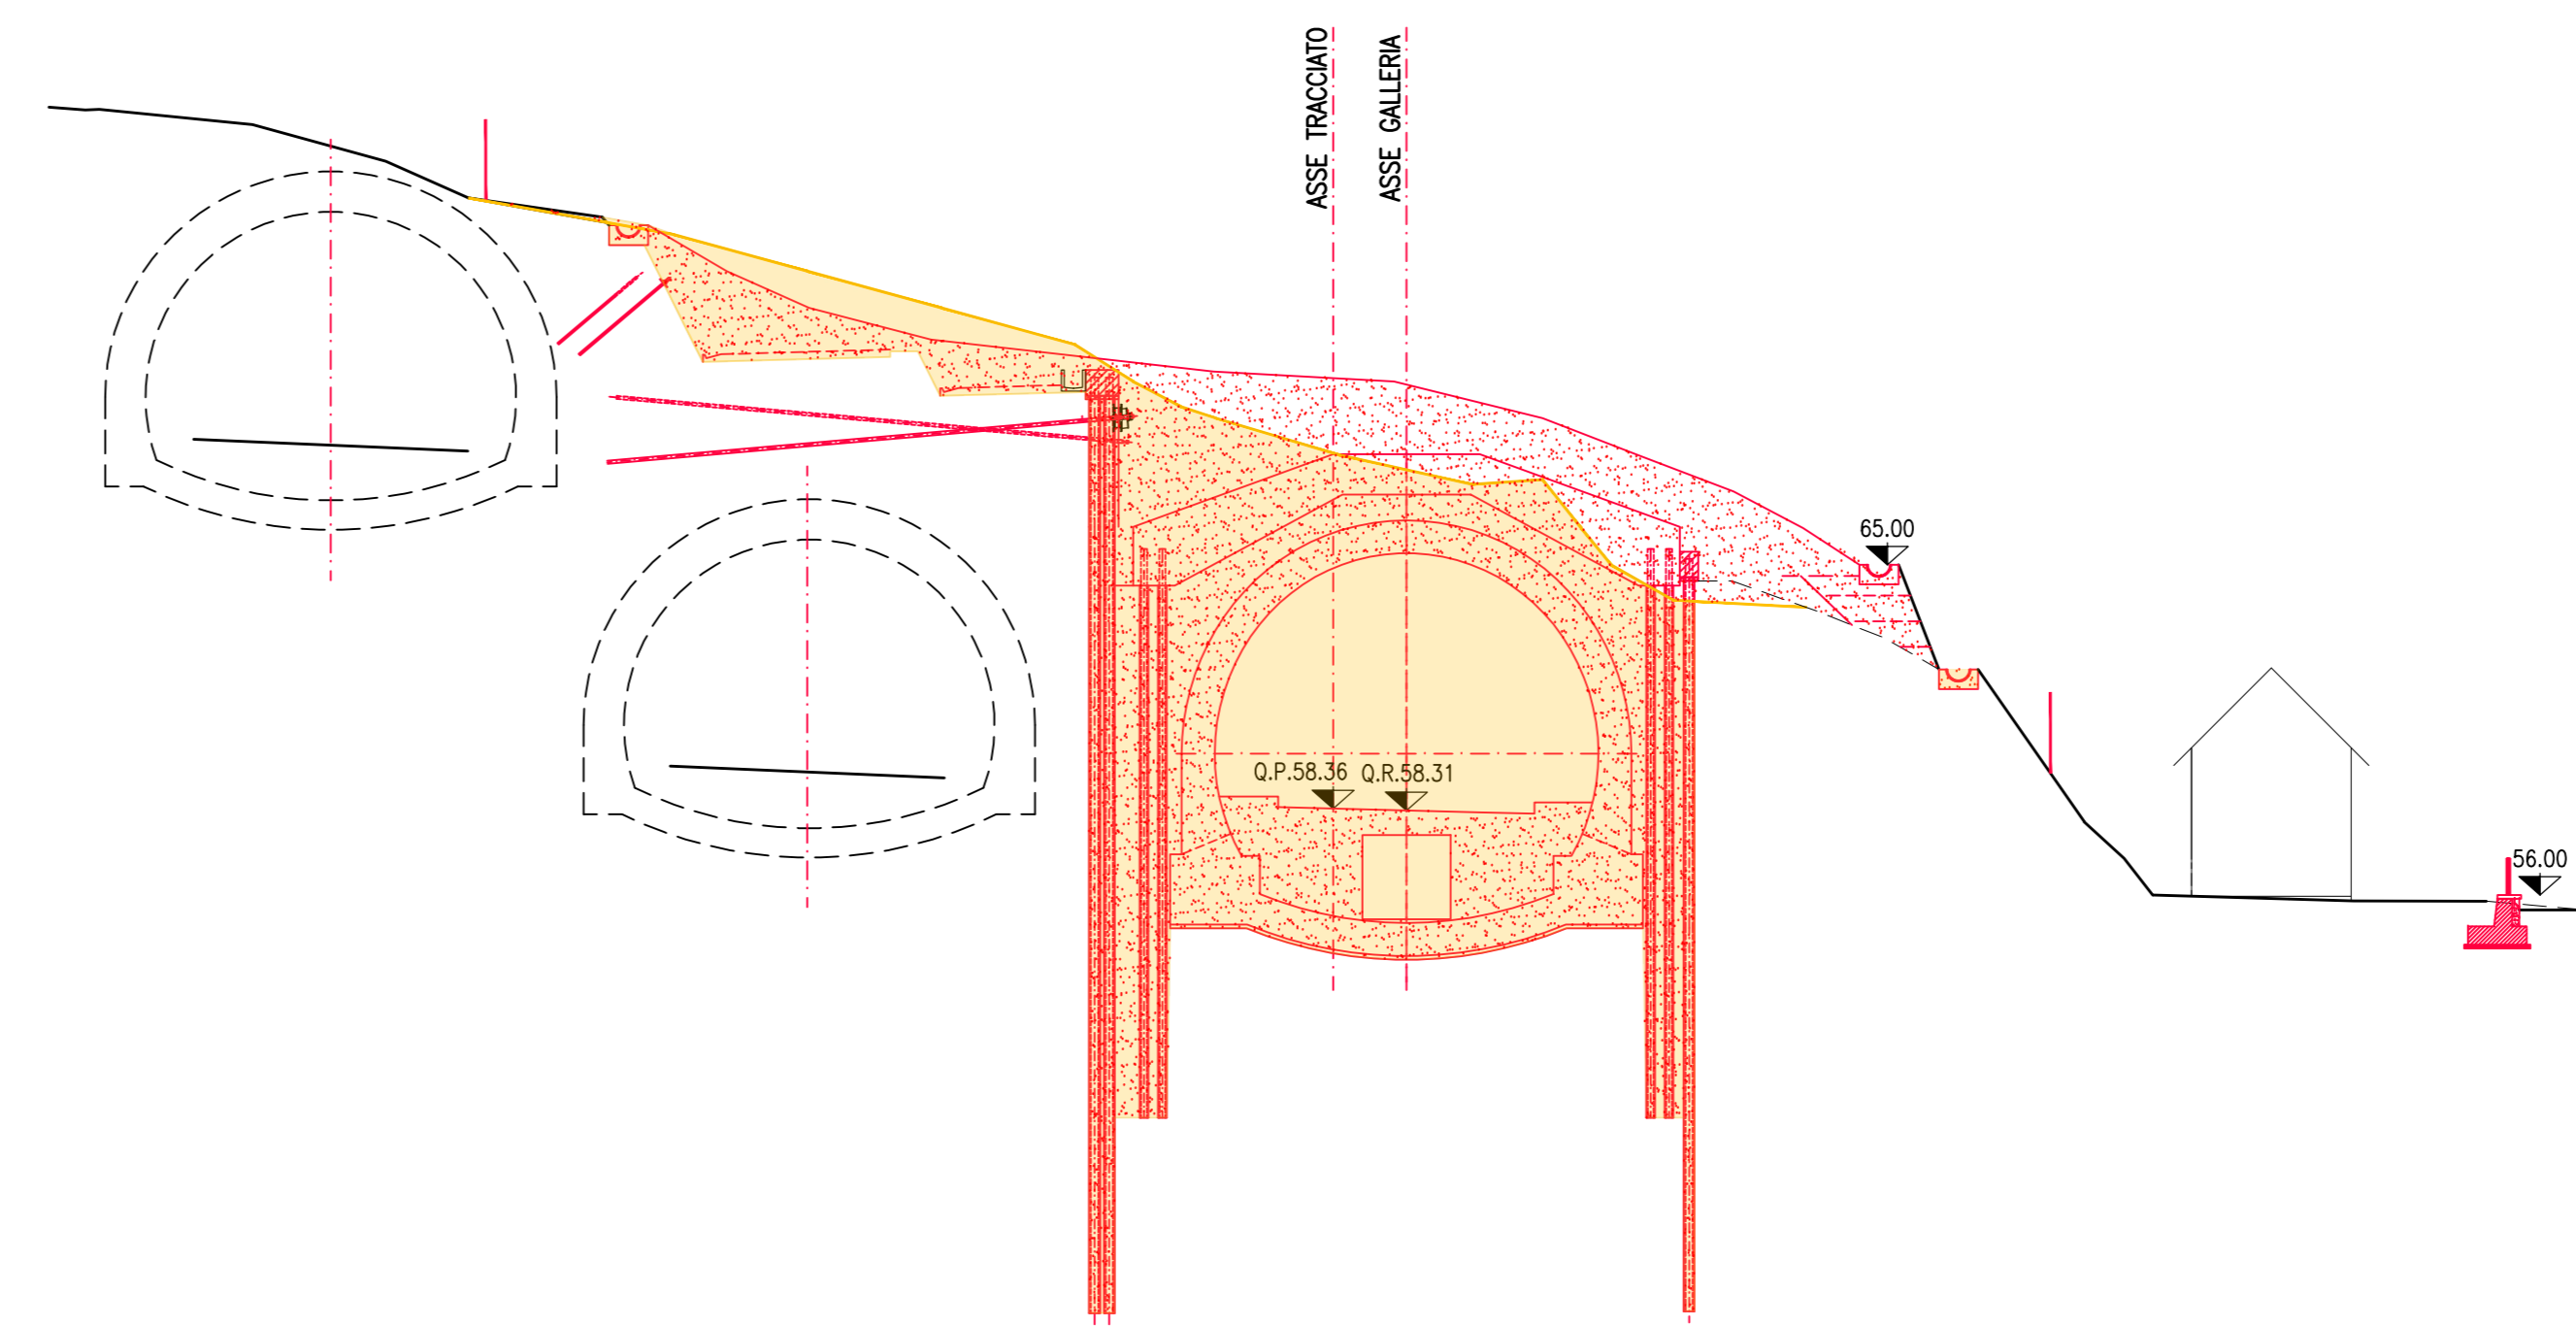

SEZIONE 3-3
 SCALA 1:200
 FASE DEFINITIVA
 PROGR. 1+408.92

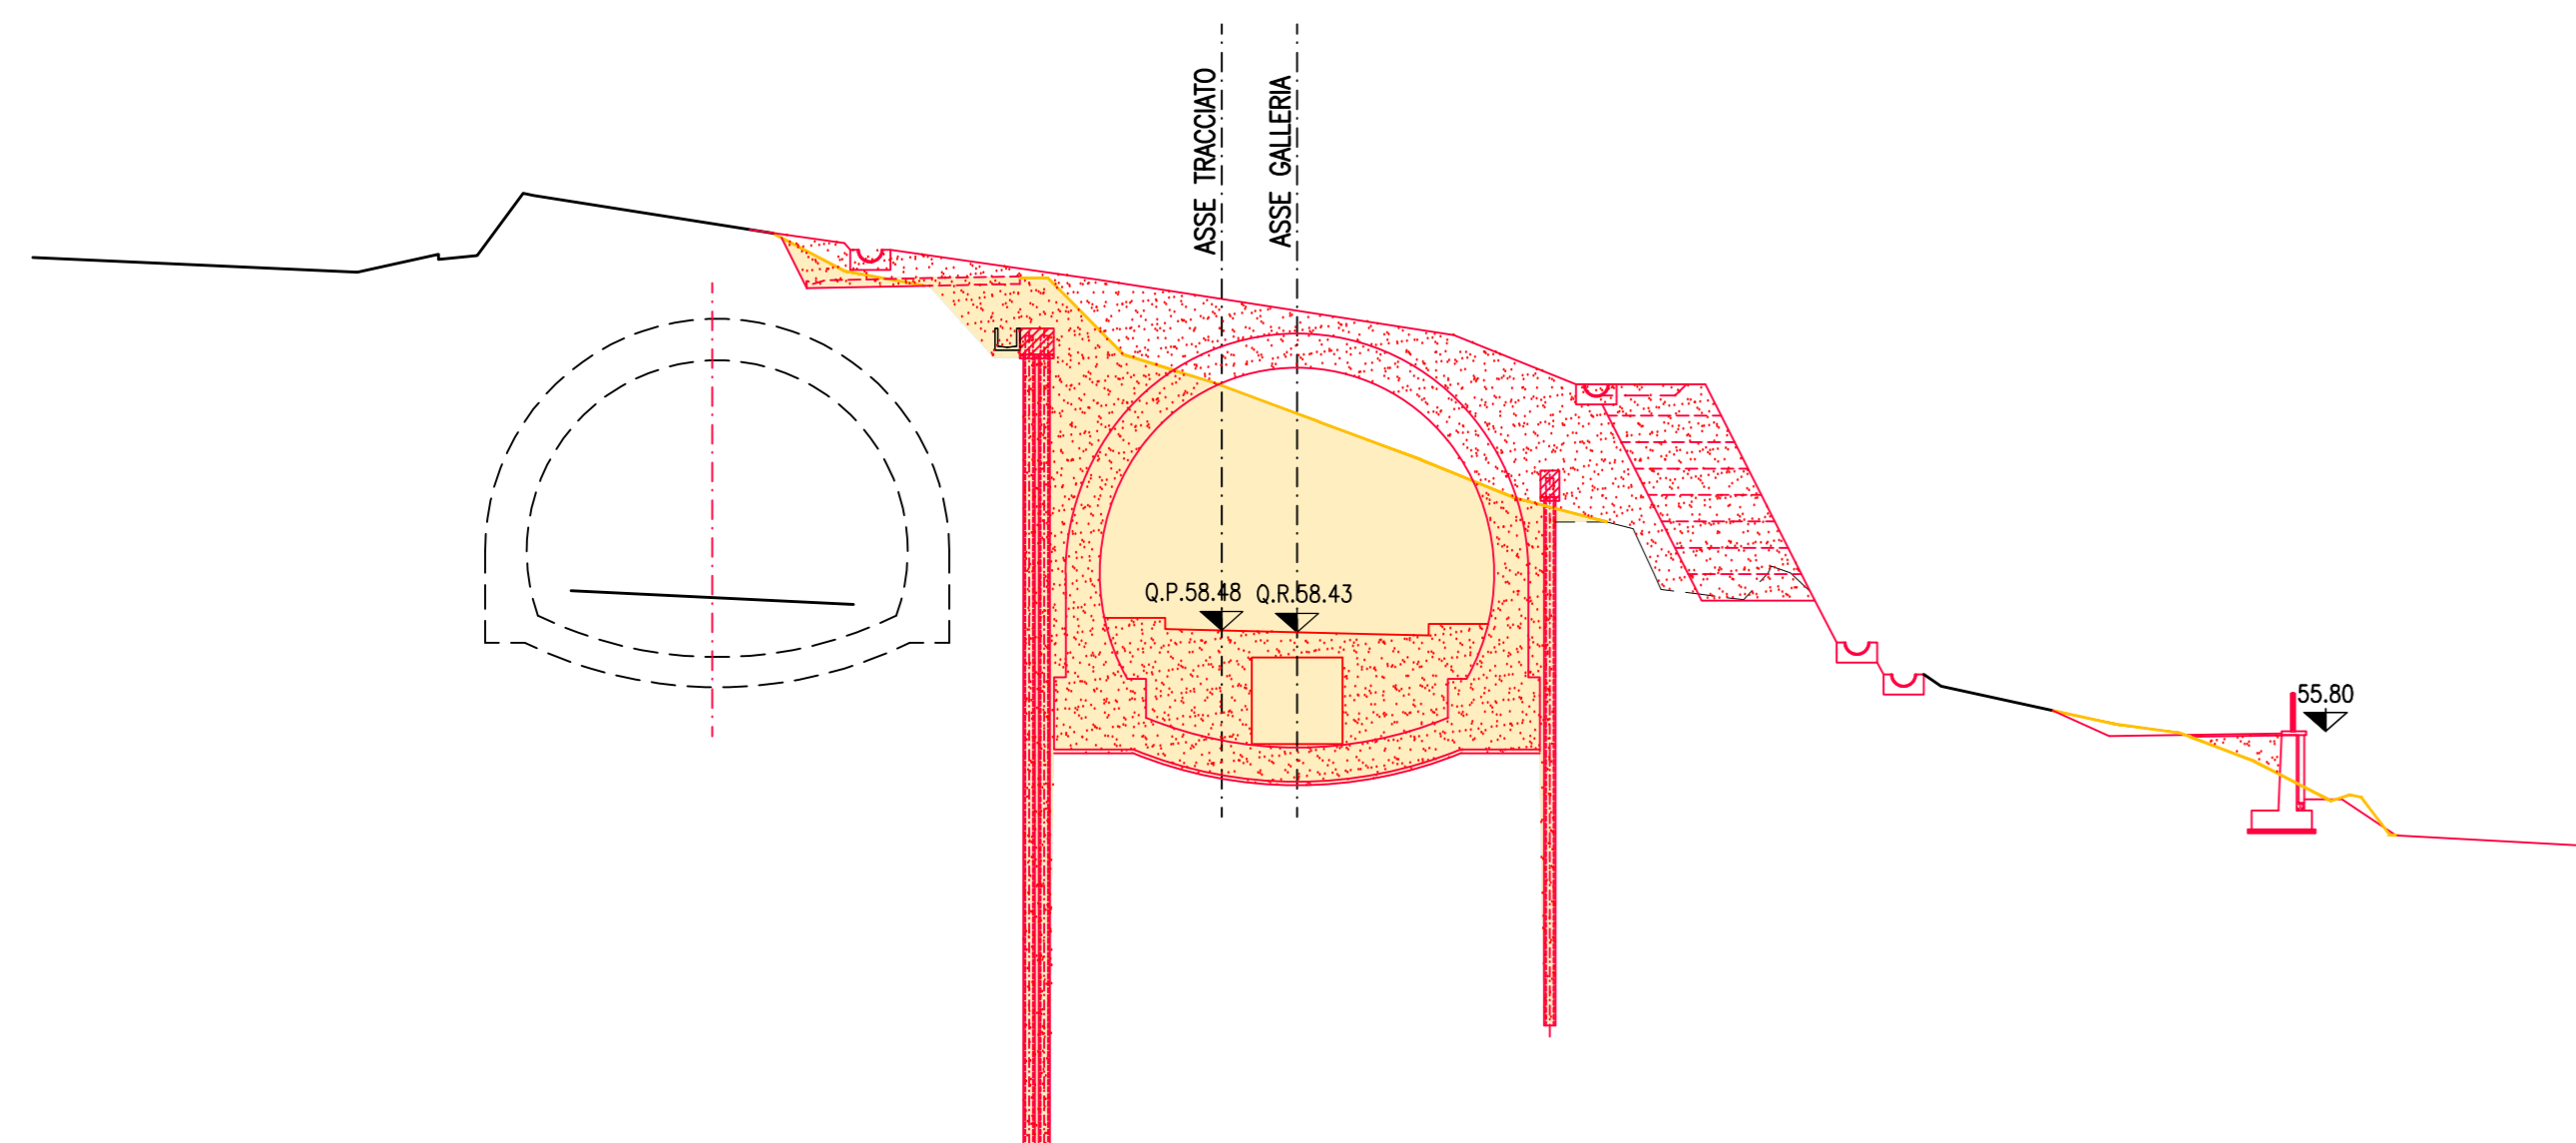

SEZIONE 4-4
 SCALA 1:200
 FASE DEFINITIVA
 PROGR. 1+419.92

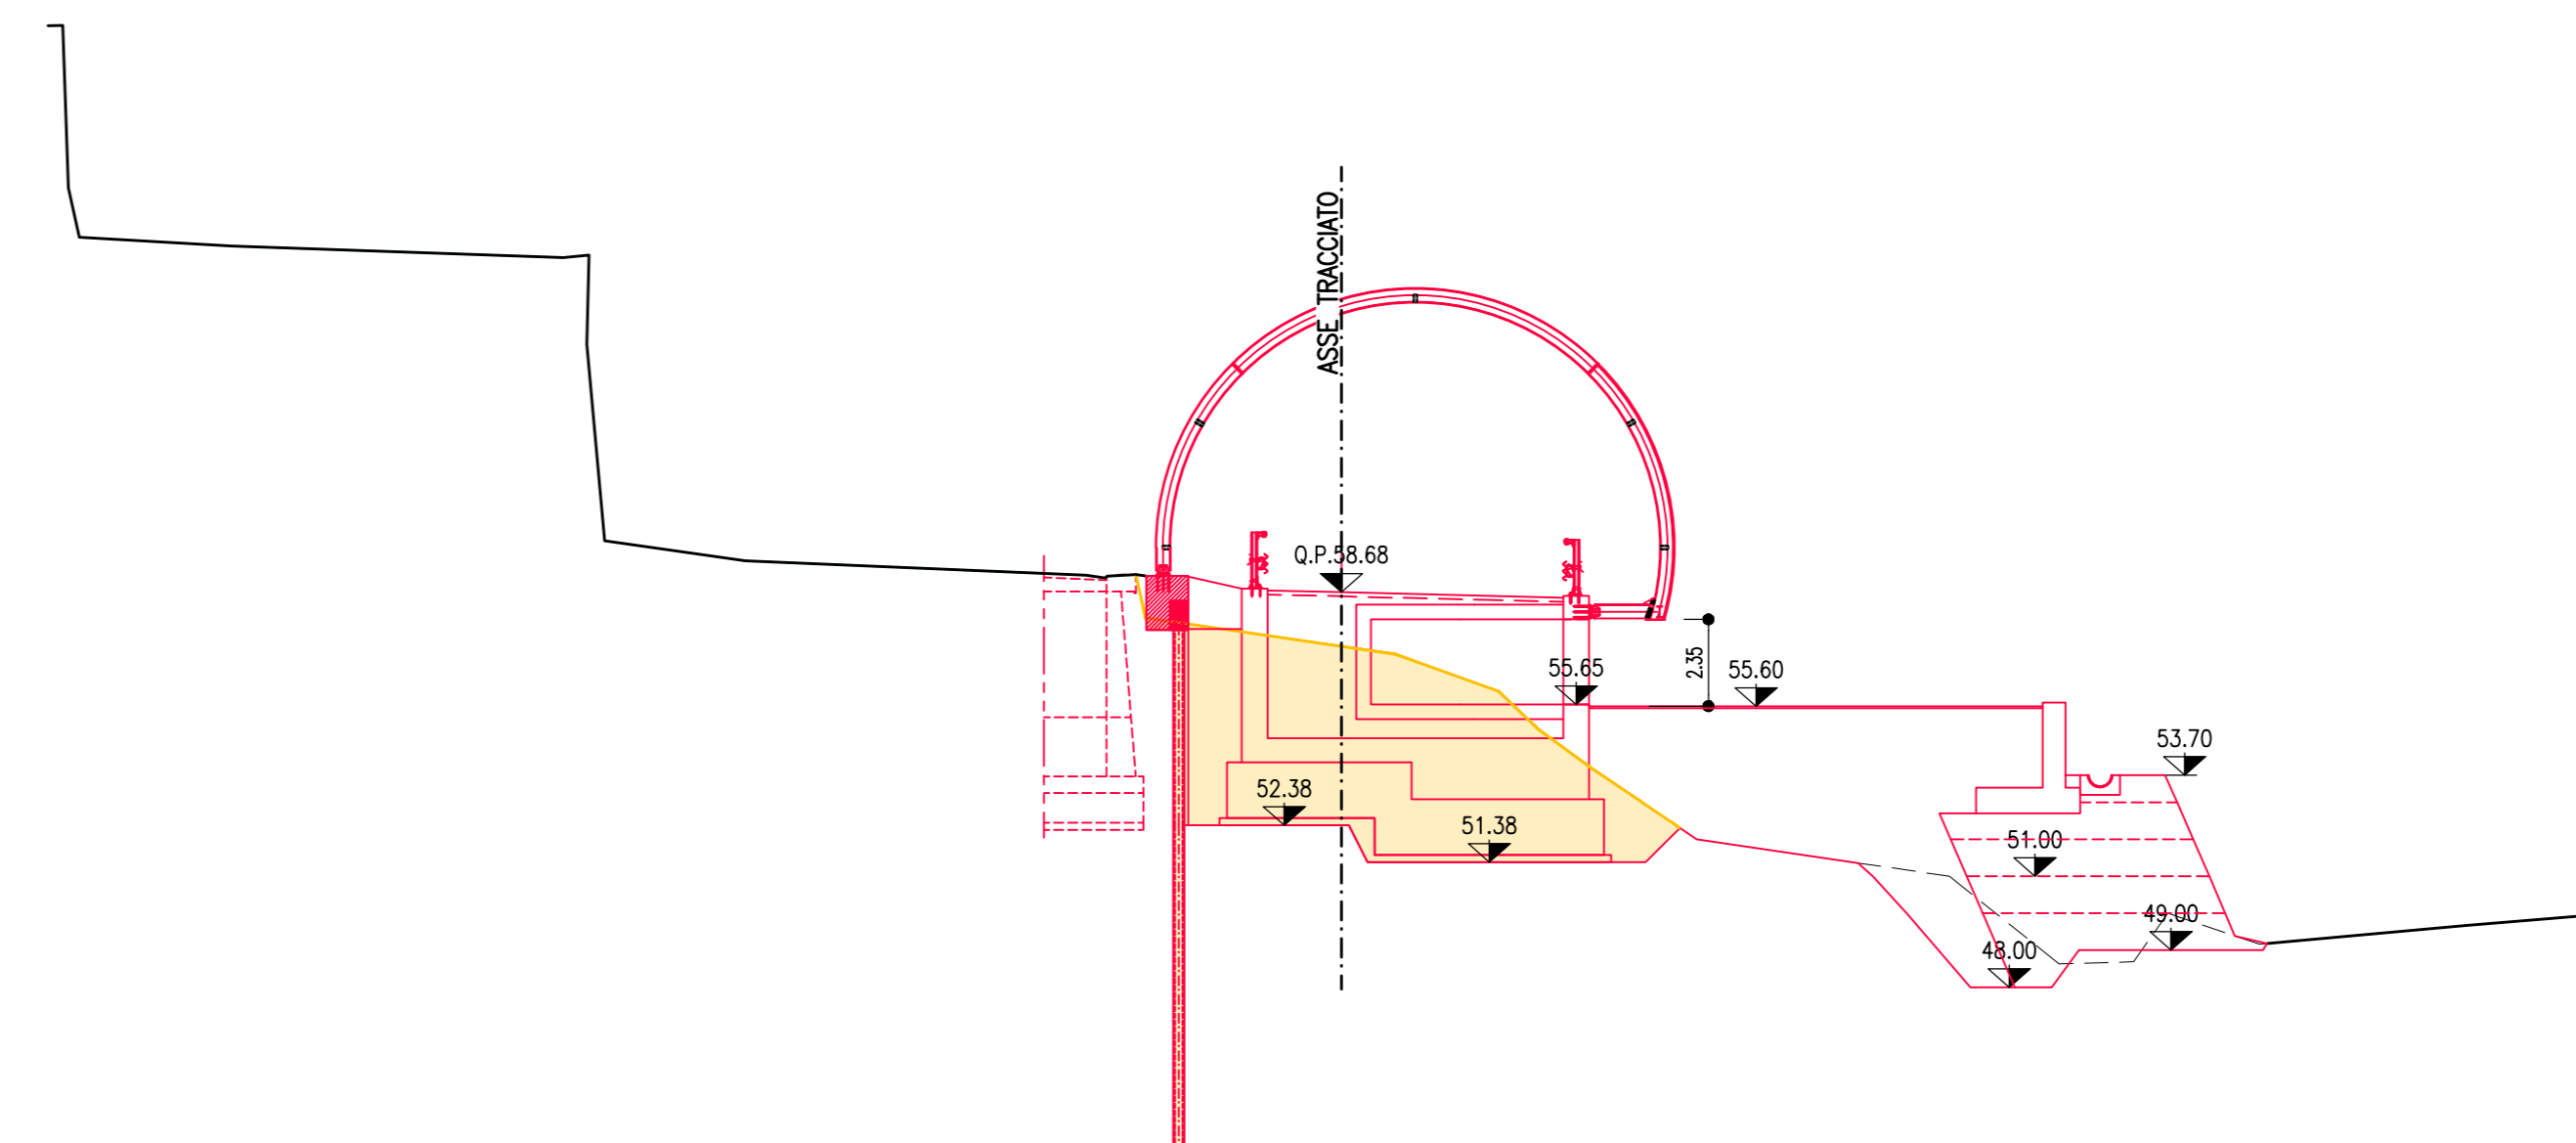

autostrade per l'italia

NODO STRADALE E AUTOSTRADALE DI GENOVA

Adeguamento del sistema
 A7 - A10 - A12

Lotto 1B - Opere propedeutiche - Secondo stralcio

PROGETTO ESECUTIVO

S2 - INTERCONNESSIONE DI VOLTRI

GALLERIA DELLE GRAZIE
INSERIMENTO PAESAGGISTICO IMBOCCO EST
 Sezioni trasversali - Scavi e riporti
 Configurazione morfologica del terreno

IL PROGETTISTA SPECIALISTICO Avv. ENRICO FERRARONI Civ. Ingg. Miriam N. 1988 RESPONSABILE ARCHITETTURA E INGEGNERIA		IL RESPONSABILE INTEGRAZIONE PRESTAZIONI SPECIALISTICHE Ing. Michele PIRELLI Civ. Ingg. Stefano N. A1104		IL DIRETTORE TECNICO Ing. Orlando MAGGI Civ. Ingg. Paola N. 1496	
CODICE IDENTIFICATIVO					
RIPARTIMENTO PROGETTO		RIPARTIMENTO DIREZIONE		RIPARTIMENTO ELENCO	
110721	LL1B PE S2 G05	GP05E	SZT00	DAUA	6525 2
SCALA					1:200
PROJECT MANAGER Ing. Sara FERRARI Civ. Ingg. Genova N. 9810A		SUPPORTO SPECIALISTICO HYDEA		REVISIONE 1.0 2.0 3.0 4.0	
REDAZIONE		VERIFICAZIONE		AUTORIZZAZIONE	

VISTO DEL COMMITTENTE
autostrade per l'italia
 IL RESPONSABILE DIRETTORE DEL PROCEDIMENTO
 Ing. Adriano Sabetta

VISTO DEL CONCESSIONE
Ministero delle Infrastrutture e dei Trasporti
 IL RESPONSABILE DIRETTORE GENERALE
 Ing. Massimo Maresca