


PLANIMETRIA  
SCALA 1:200  
GALLERIA CAMPURSONE  
IMBOCCO LATO NORD

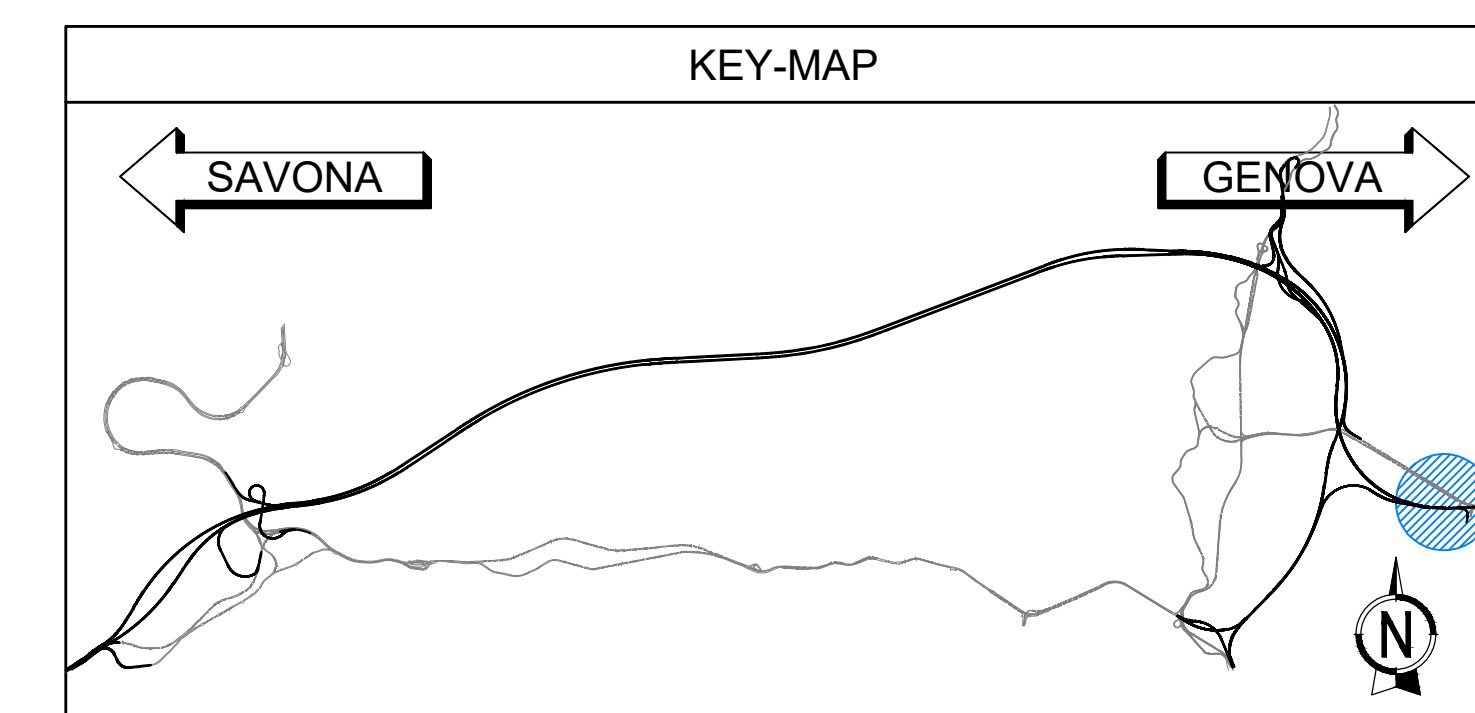

LEGENDA BASE CARTOGRAFICA (elementi del paesaggio naturale, reticolo idrografico, viabilità)

	ARBUSTI / ALBERI SOLATI		ARBUSTI (mucchio alto termo-mediterraneo)		CANALE/OPERA IDRALICA TOMBATA		SOTTOPASSO
	PIetra		AFFORMANTI ROCIOSI		CORSO D'ACQUA (larghezza oculo non rappresentata)		GALLERIA
	PIetra DEGRADATA		CANALE/OPERA IDRALICA		AUTOSTRADA (esistente)		SENTIERO

- Elementi stradali (vedi elaborati specifici)
- SEGNALLETICA VERTICALE
  - SEGNALLETICA ORIZZONTALE
  - BARRIERA DI SICUREZZA SU CORDOLO
  - BARRIERA DI SICUREZZA SU TERRA
  - BARRIERA FONDOASSORBENTE SU CORDOLO
  - BARRIERA POLIFUNZIONALE (BDS+FOA)
  - RECINZIONE AREA AUTOSTRADALE
  - RETE PROTEZIONE tipo A (H=2 m)
  - PARAPETTO IN ACCIAIO ZINCATO
  - LIMITE INTERVENTO

- Elementi di drenaggio (vedi elaborati specifici)
- CUNETTA IN CLS (MEZZO TUBO)
  - MEZZO TUBO ARMCO DN600
  - RECAPITO
  - POZZETTO D'ISPEZIONE

LEGENDA PAVIMENTAZIONI ED AREE A VERDE

	AREA ED OPERE A VERDE (SUPERFICI SUB-ORIZZONTALI)
	AREA ED OPERE A VERDE (SUPERFICI IN PENDENZA)
	VEGETAZIONE ARBUSTIVA
	MURI IN TERRA RINFORZATA
	PAVIMENTAZIONE IN ASFALTO COLORATO SU SOTTOFONDO CARRABILE - FINITURA DI COLORE "TERRA BATTUTA"
	PAVIMENTAZIONE AUTOSTRADALE IN ASFALTO SU SOTTOFONDO CARRABILE
	OPERE IN C.A. A VISTA
	COPERTURA A VERDE ESTENSIVO (SEDUM)
	SBANCAMENTO TRATTATO CON INTERVENTO ANTIEROSIVO E DI RINATURAZIONE CON SEMENTI DI SPECIE ERBACEE PERENNI A RADICAZIONE PROFONDA E RESISTENTE, PROTETTO CON BARRE AD ADERENZA MIGLIORATA + RETE ESAGONALE
	RIPORTO IN TERRENO STABILIZZATO (PEND. 1/1) E SUCCESSIVO PRATO O PRATO CESPIUGLIATO

**autostrade per l'italia**

NODO STRADALE E AUTOSTRADALE DI GENOVA

Adeguamento del sistema A7 - A10 - A12

Lotto 1B - Opere propedeutiche - Secondo stralcio

**PROGETTO ESECUTIVO**

**S6 - INTERCONNESSIONE DI GENOVA EST**

**GALLERIA CAMPURSONE**

Sistemazione finale Imbocco Galleria Campurzone lato Nord

Planimetria Sistemazione finale

IL PROGETTISTA SPECIALISTICO Aut. Envio Pianificatori Dott. Arch. Massimo 1988 RESPONSABILE ARCHITETTURA E PAESAGGIO	IL RESPONSABILE INTEGRAZIONE PRESTAZIONI SPECIALISTICHE Ing. Michele Pavesio Ore Ingg. Savona N. A1104	IL DIRETTORE TECNICO Ing. Orlando Mazza Ore Ingg. Pavia N. 1695 PROGETTAZIONE NUOVE OPERE AUTOSTRADALI
---	--	---

APPENDICE PROGETTO	CODICE IDENTIFICATIVO	OPERATORE
110721	LL1B PE S6 G21 GF21N SSF00 DAUA 8410 1	SCALA 1:200

PROJECT MANAGER: Ing. Sara Frassinetti Ore Ingg. Genova N. 9610A	SUBPRODOTTO SPECIALISTICO <b>HYDEA</b>	REVISORE Data 11/02/2019 11/02/2019 11/02/2019 11/02/2019
--	---	--

VERBO DEL COMMITTENTE  
**autostrade per l'italia**  
IL RESPONSABILE UNICO DEL PROCEDIMENTO  
Ing. Alberto Sileri

VERBO DEL CONCESSIONARIO  
Ministero delle Infrastrutture e dei Trasporti  
Ministero delle Infrastrutture e dei Trasporti  
Ministero delle Infrastrutture e dei Trasporti