SEZIONE 4-4
1:200

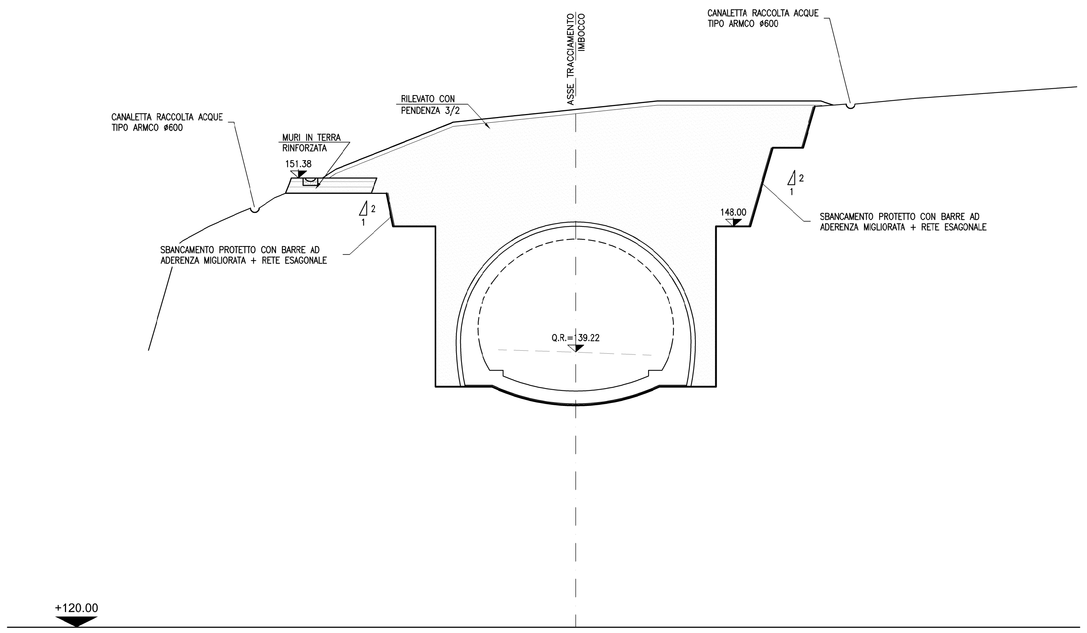

SEZIONE 3-3
1:200

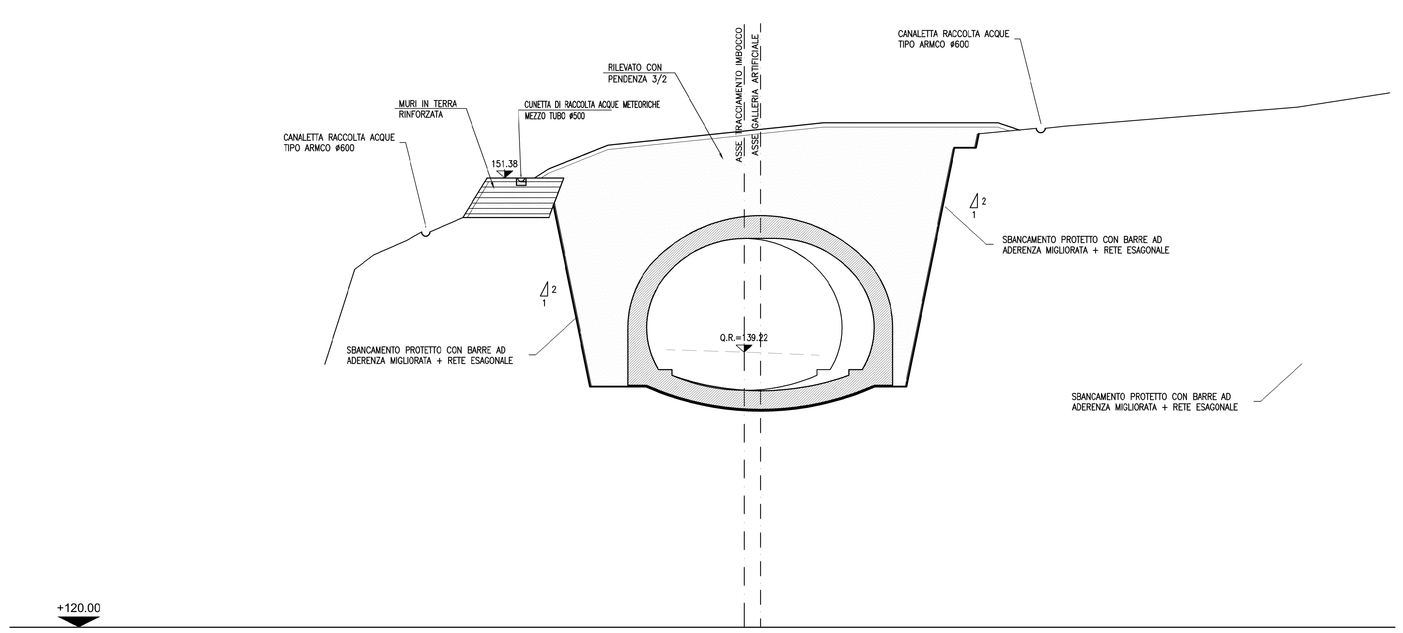

SEZIONE 1-1
1:200

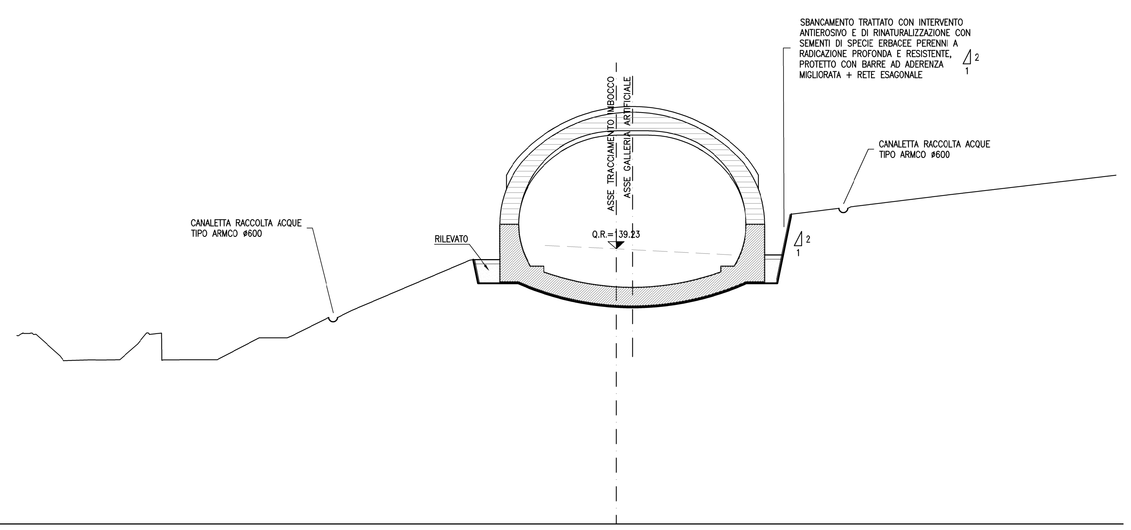

SEZIONE 2-2
1:200

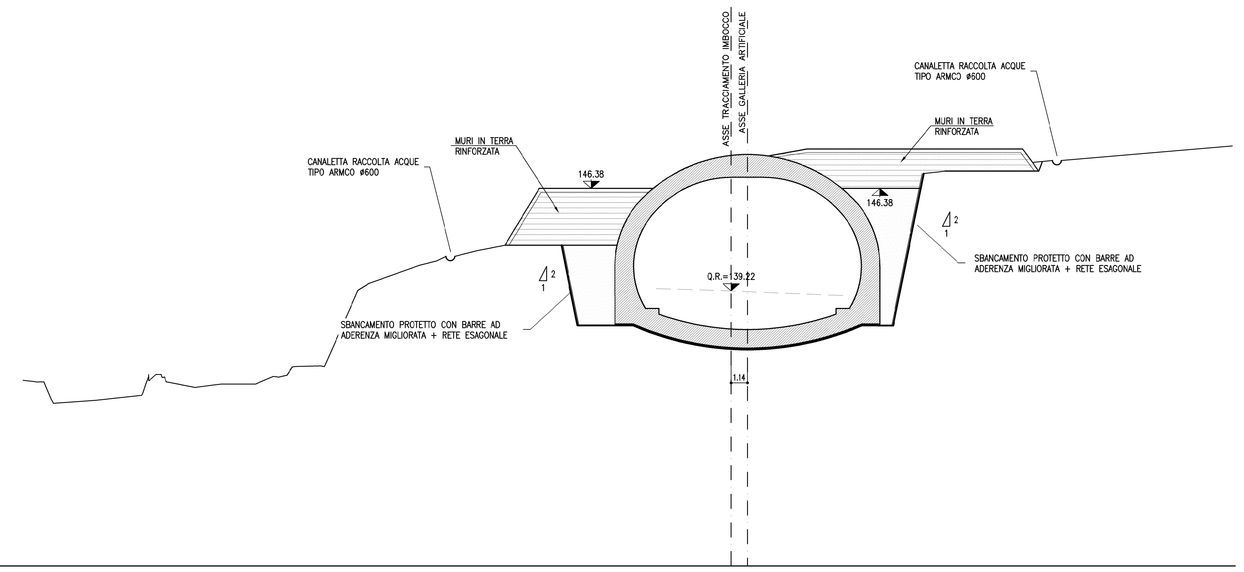

SEZIONE X-X IN ASSE GALLERIA
1:200

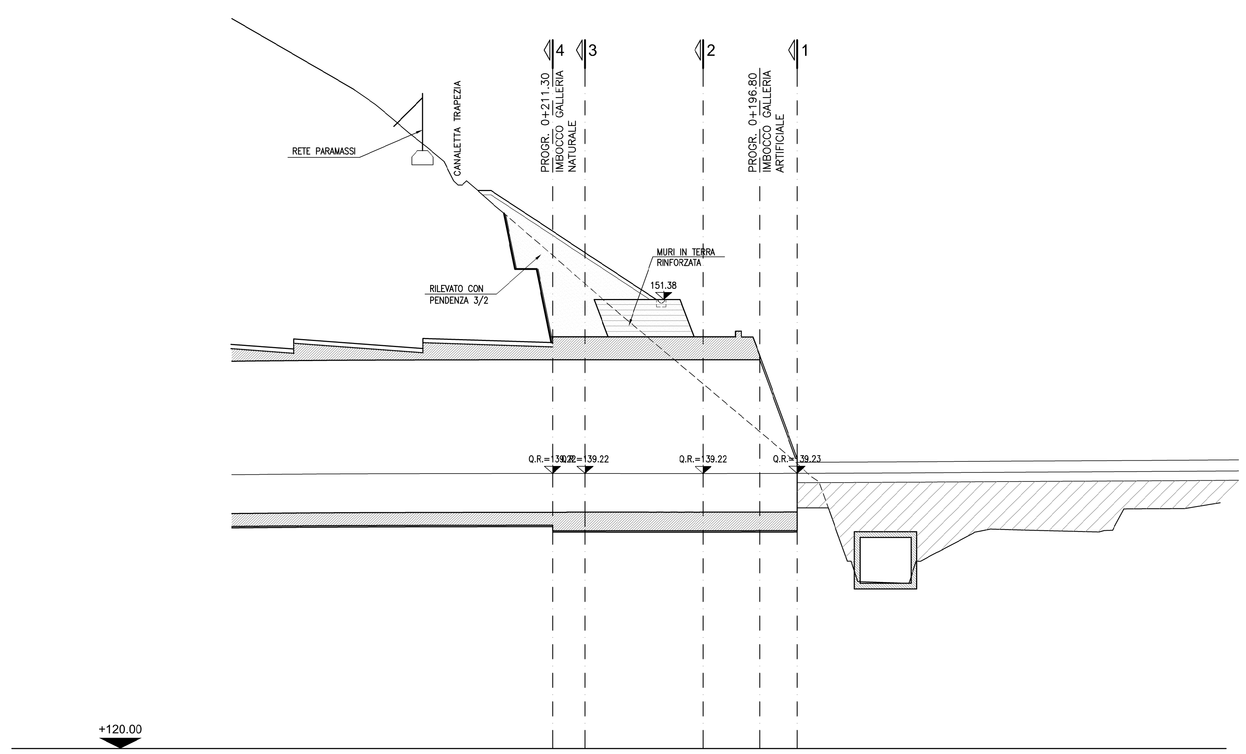

KEY-MAP

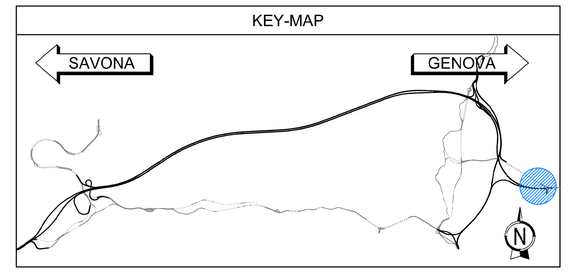

QUADRO D'UNIONE

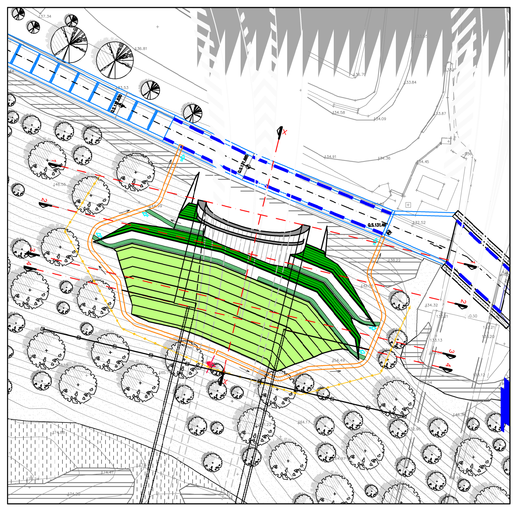

NOTE GENERALI

– LO SPESSORE DI SUOLO PEDOLOGICO MINIMO E' VARIABILE IN FUNZIONE DELLA TIPOLOGIA DI IMPIANTO ARBOREO PREVISTO. GLI SPESSORI MINIMI SONO RIPORTATI SUGLI ELABORATI SPECIFICI OPV

LEGENDA

Q.R.	QUOTA ROTAZIONE PIATTAFORMA
Q.tp	QUOTA TESTA PARATIA
P.S.P.	PIANO GENERALE DI SCAVO DEL PIAZZALE D'IMBOCCO
P.P.F.	PIANO PIAZZALE FINITO
Q.P.	QUOTA DI PROGETTO

autostrade per l'italia

NODO STRADALE E AUTOSTRADALE DI GENOVA

Adeguamento del sistema
A7 - A10 - A12

Lotto 1B - Opere propedeutiche - Secondo stralcio

PROGETTO ESECUTIVO

S6 - INTERCONNESSIONE DI GENOVA EST

GALLERIA CAMPURSONE

Sistemazioe finale Imbocco Galleria Campursone lato Nord

Profilo e Sezioni
Sistemazione finale

IL PROGETTISTA SPECIALISTICO	IL RESPONSABILE INTEGRAZIONE PRESTAZIONI SPECIALISTICHE	IL DIRETTORE TECNICO
Arch. Enrico Francesconi Ord. Arch. Milano n. 16888 RESPONSABILE ARCHITETTURA E PAESAGGIO	Ing. Michela Pastorino Ord. Ingg. Savona N. A1104	Ing. Orlando Mazza Ord. Ingg. Pavia N. 1496 PROGETTAZIONE NUOVE OPERE AUTOSTRADALI

CODICE IDENTIFICATIVO													ORDINATORE
RIFERIMENTO PROGETTO				RIFERIMENTO DIRETTORIO					RIFERIMENTO ELABORATO				
Codice Commessa	Lotto, Fase di Progetto, Cod. Appalto	Fase	Opzioni	Paraopzioni	W.B.S.	Parte d'opera	Tip.	Disciplina	Progressivo	Rev.	SCALA
110721	LL1B	PE	S6	G21	GF21N	SSF00	D	A U A	8411	1	1:200

				REVISIONE
Spea Engineering per Atlantia	PROJECT MANAGER: Ing. Ilaro Frisiani, Ord. Ingg. Genova N. 9810A	SUPPORTO SPECIALISTICO: HYDEA		N. / data
				0 / GIUGNO 2018
				1 / FEBBRAIO 2019
	REDATTO:	VERIFICATO:		2 / -
				3 / -
				4 / -

VISTO DEL COMMITTENTE	VISTO DEL CONCEDENTE
autostrade per l'italia IL RESPONSABILE UNICO DEL PROCEDIMENTO Ing. Alberto Selleri	Ministero delle Infrastrutture e dei Trasporti DIPARTIMENTO PER LE INFRASTRUTTURE, GLI AFFARI GENERALI ED IL PERSONALE DIRETTORE GENERALE PER LA VIGILANZA SUI CONCESSIONARI

IL PRESENTE DOCUMENTO NON POTRA' ESSERE COPIATO, RIPRODOTTO O ALTRIMENTI PUBBLICATO, IN TUTTO O IN PARTE, SENZA IL CONSENSO SCRITTO DELLA SOC. AUTOSTRADE PER L'ITALIA S.P.A. SONO ITALESI NON AUTORIZZATI. SARA' PERSEGUITO A NORMA DI LEGGE.
THIS DOCUMENT MAY NOT BE COPIED, REPRODUCED OR PUBLISHED, EITHER IN PART OR IN ITS ENTIRETY, WITHOUT THE WRITTEN PERMISSION OF SOC. AUTOSTRADE PER L'ITALIA S.P.A., UNAUTHORIZED USE WILL BE PROSECUTED BY LAW.

SCALA DI STAMPA: 1=1 | Scala Plott.: 1:1