



**SEZIONE X-X IN ASSE GALLERIA**  
1:200

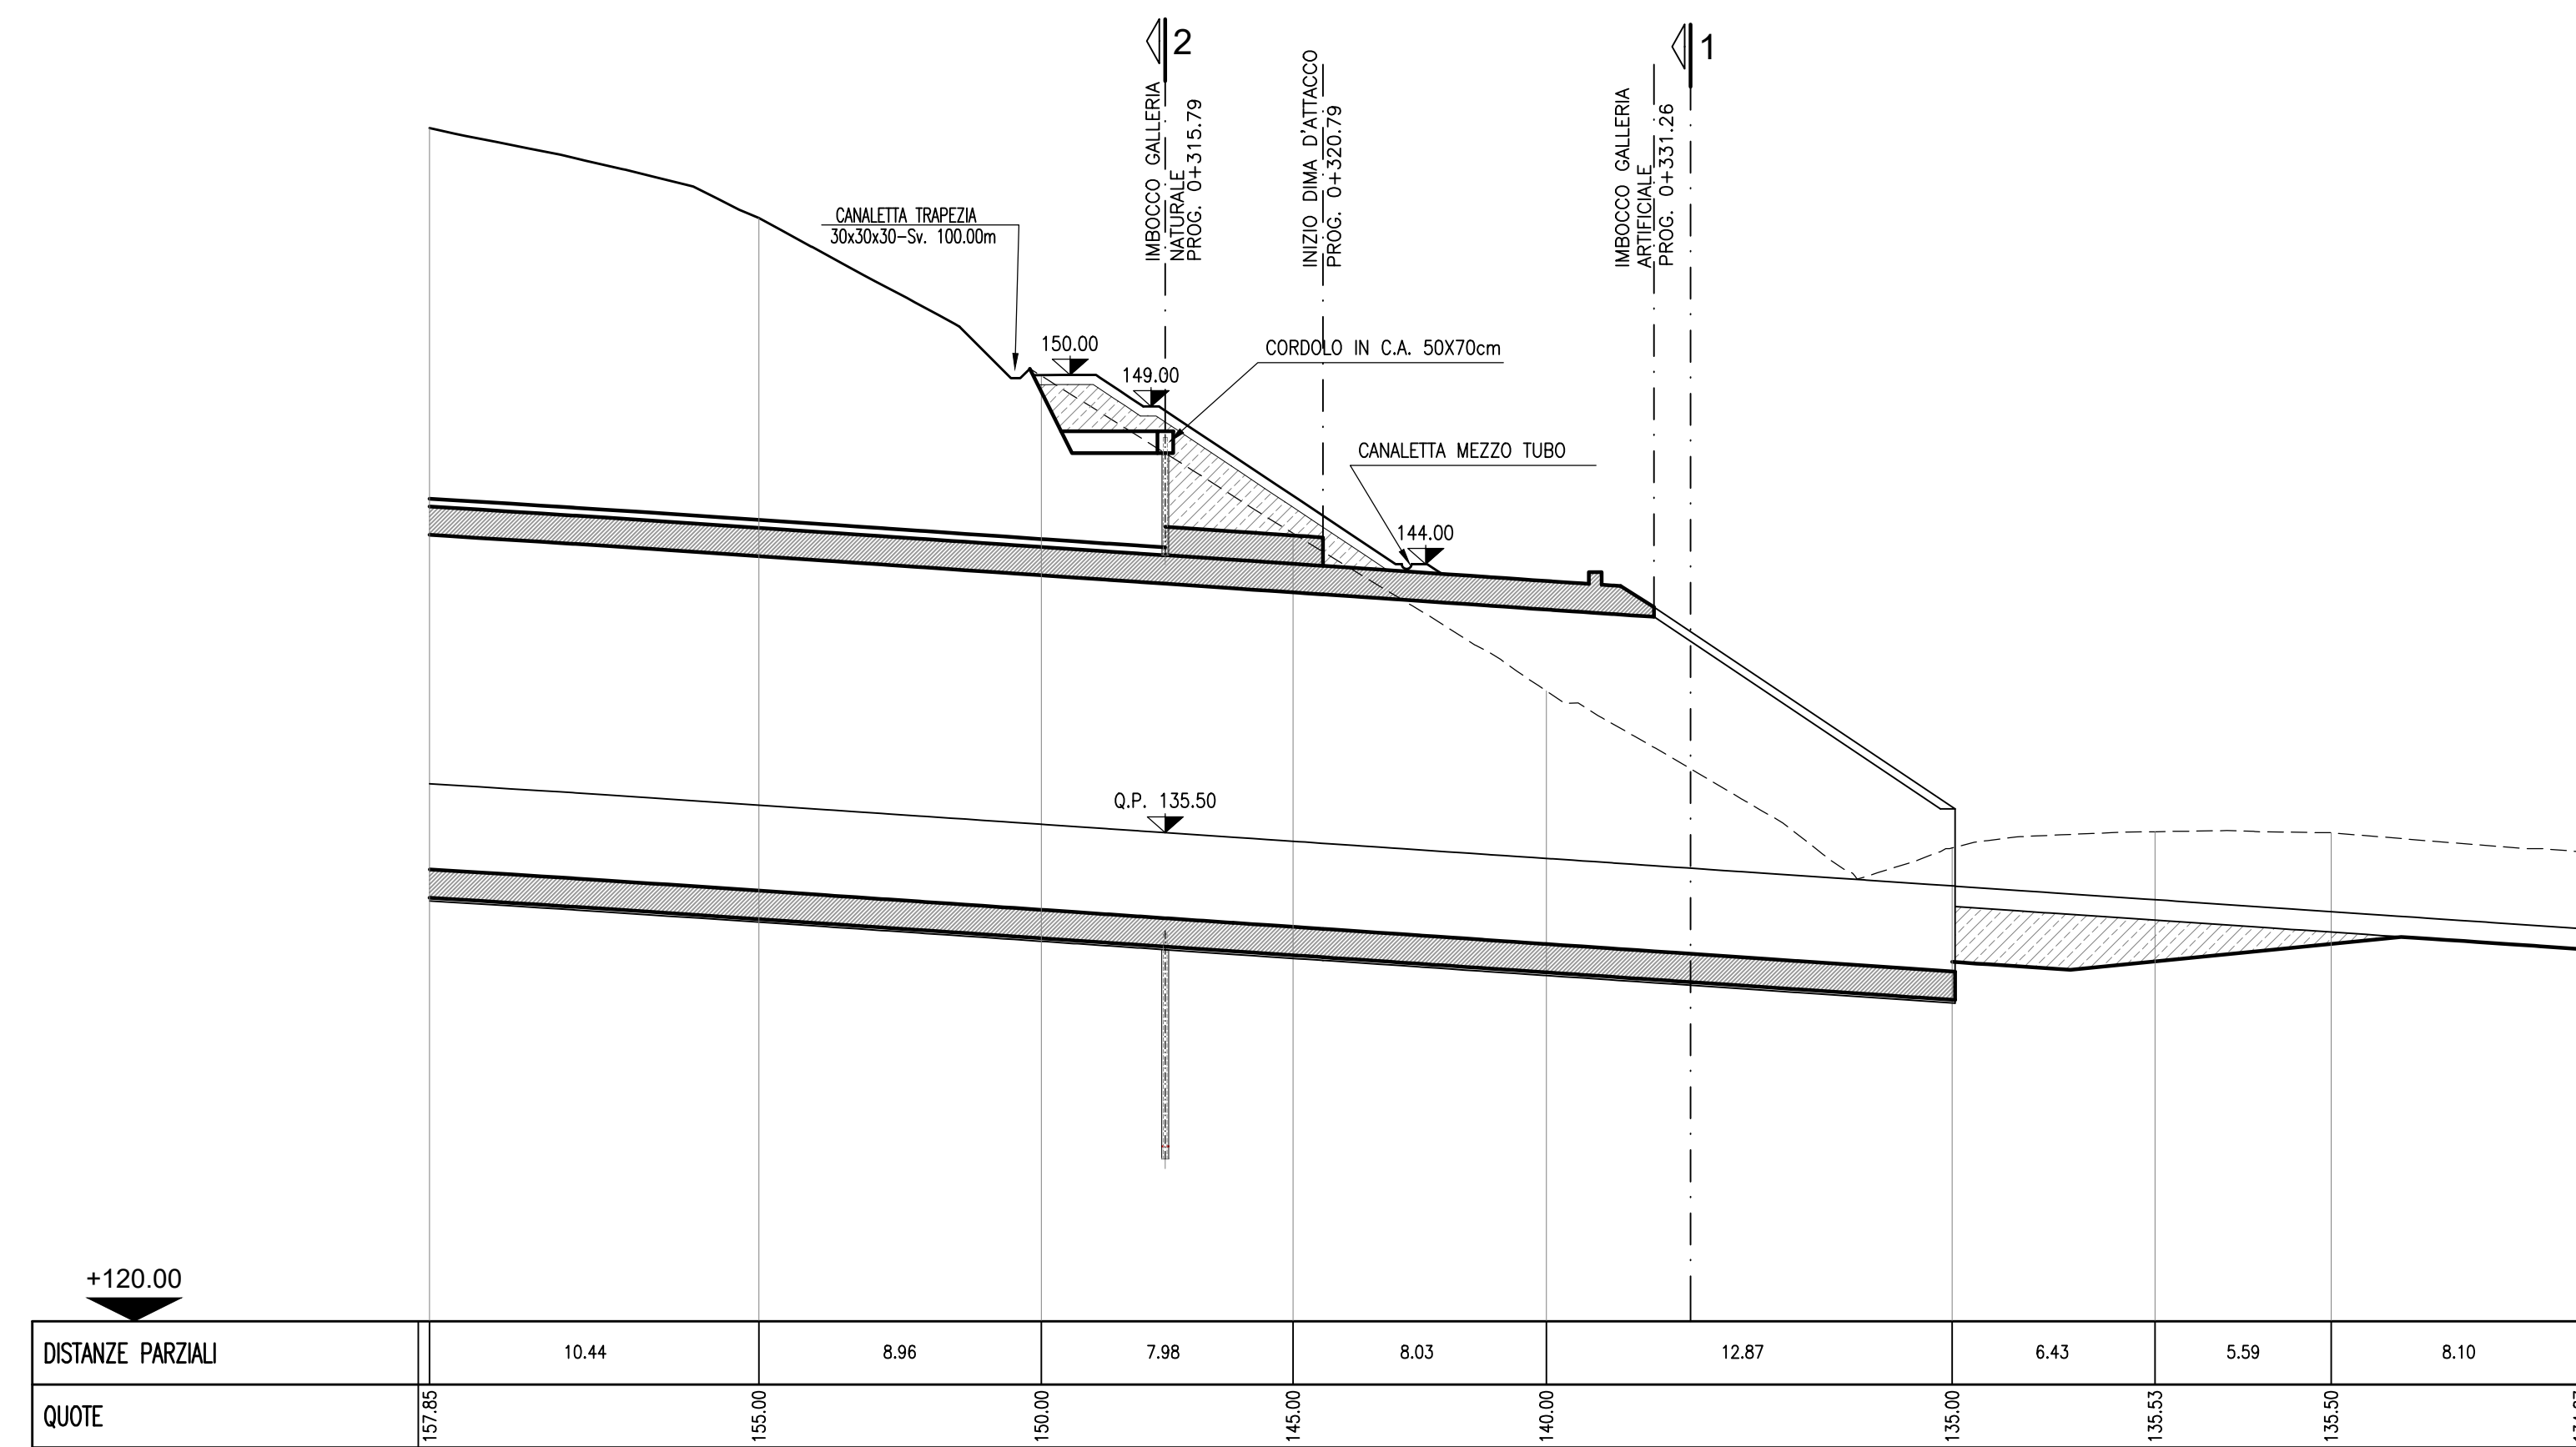

**NOTE GENERALI**


LO SPESORE DI SUOLO PEDOLOGICO MINIMO E' VARIABILE IN FUNZIONE DELLA TIPOLOGIA DI IMPIANTO ARBOREO PREVISTO. GLI SPESOREI MINIMI SONO RIPORTATI SUGLI ELABORATI SPECIFICI OPV

**SEZIONE 1-1**  
1:200

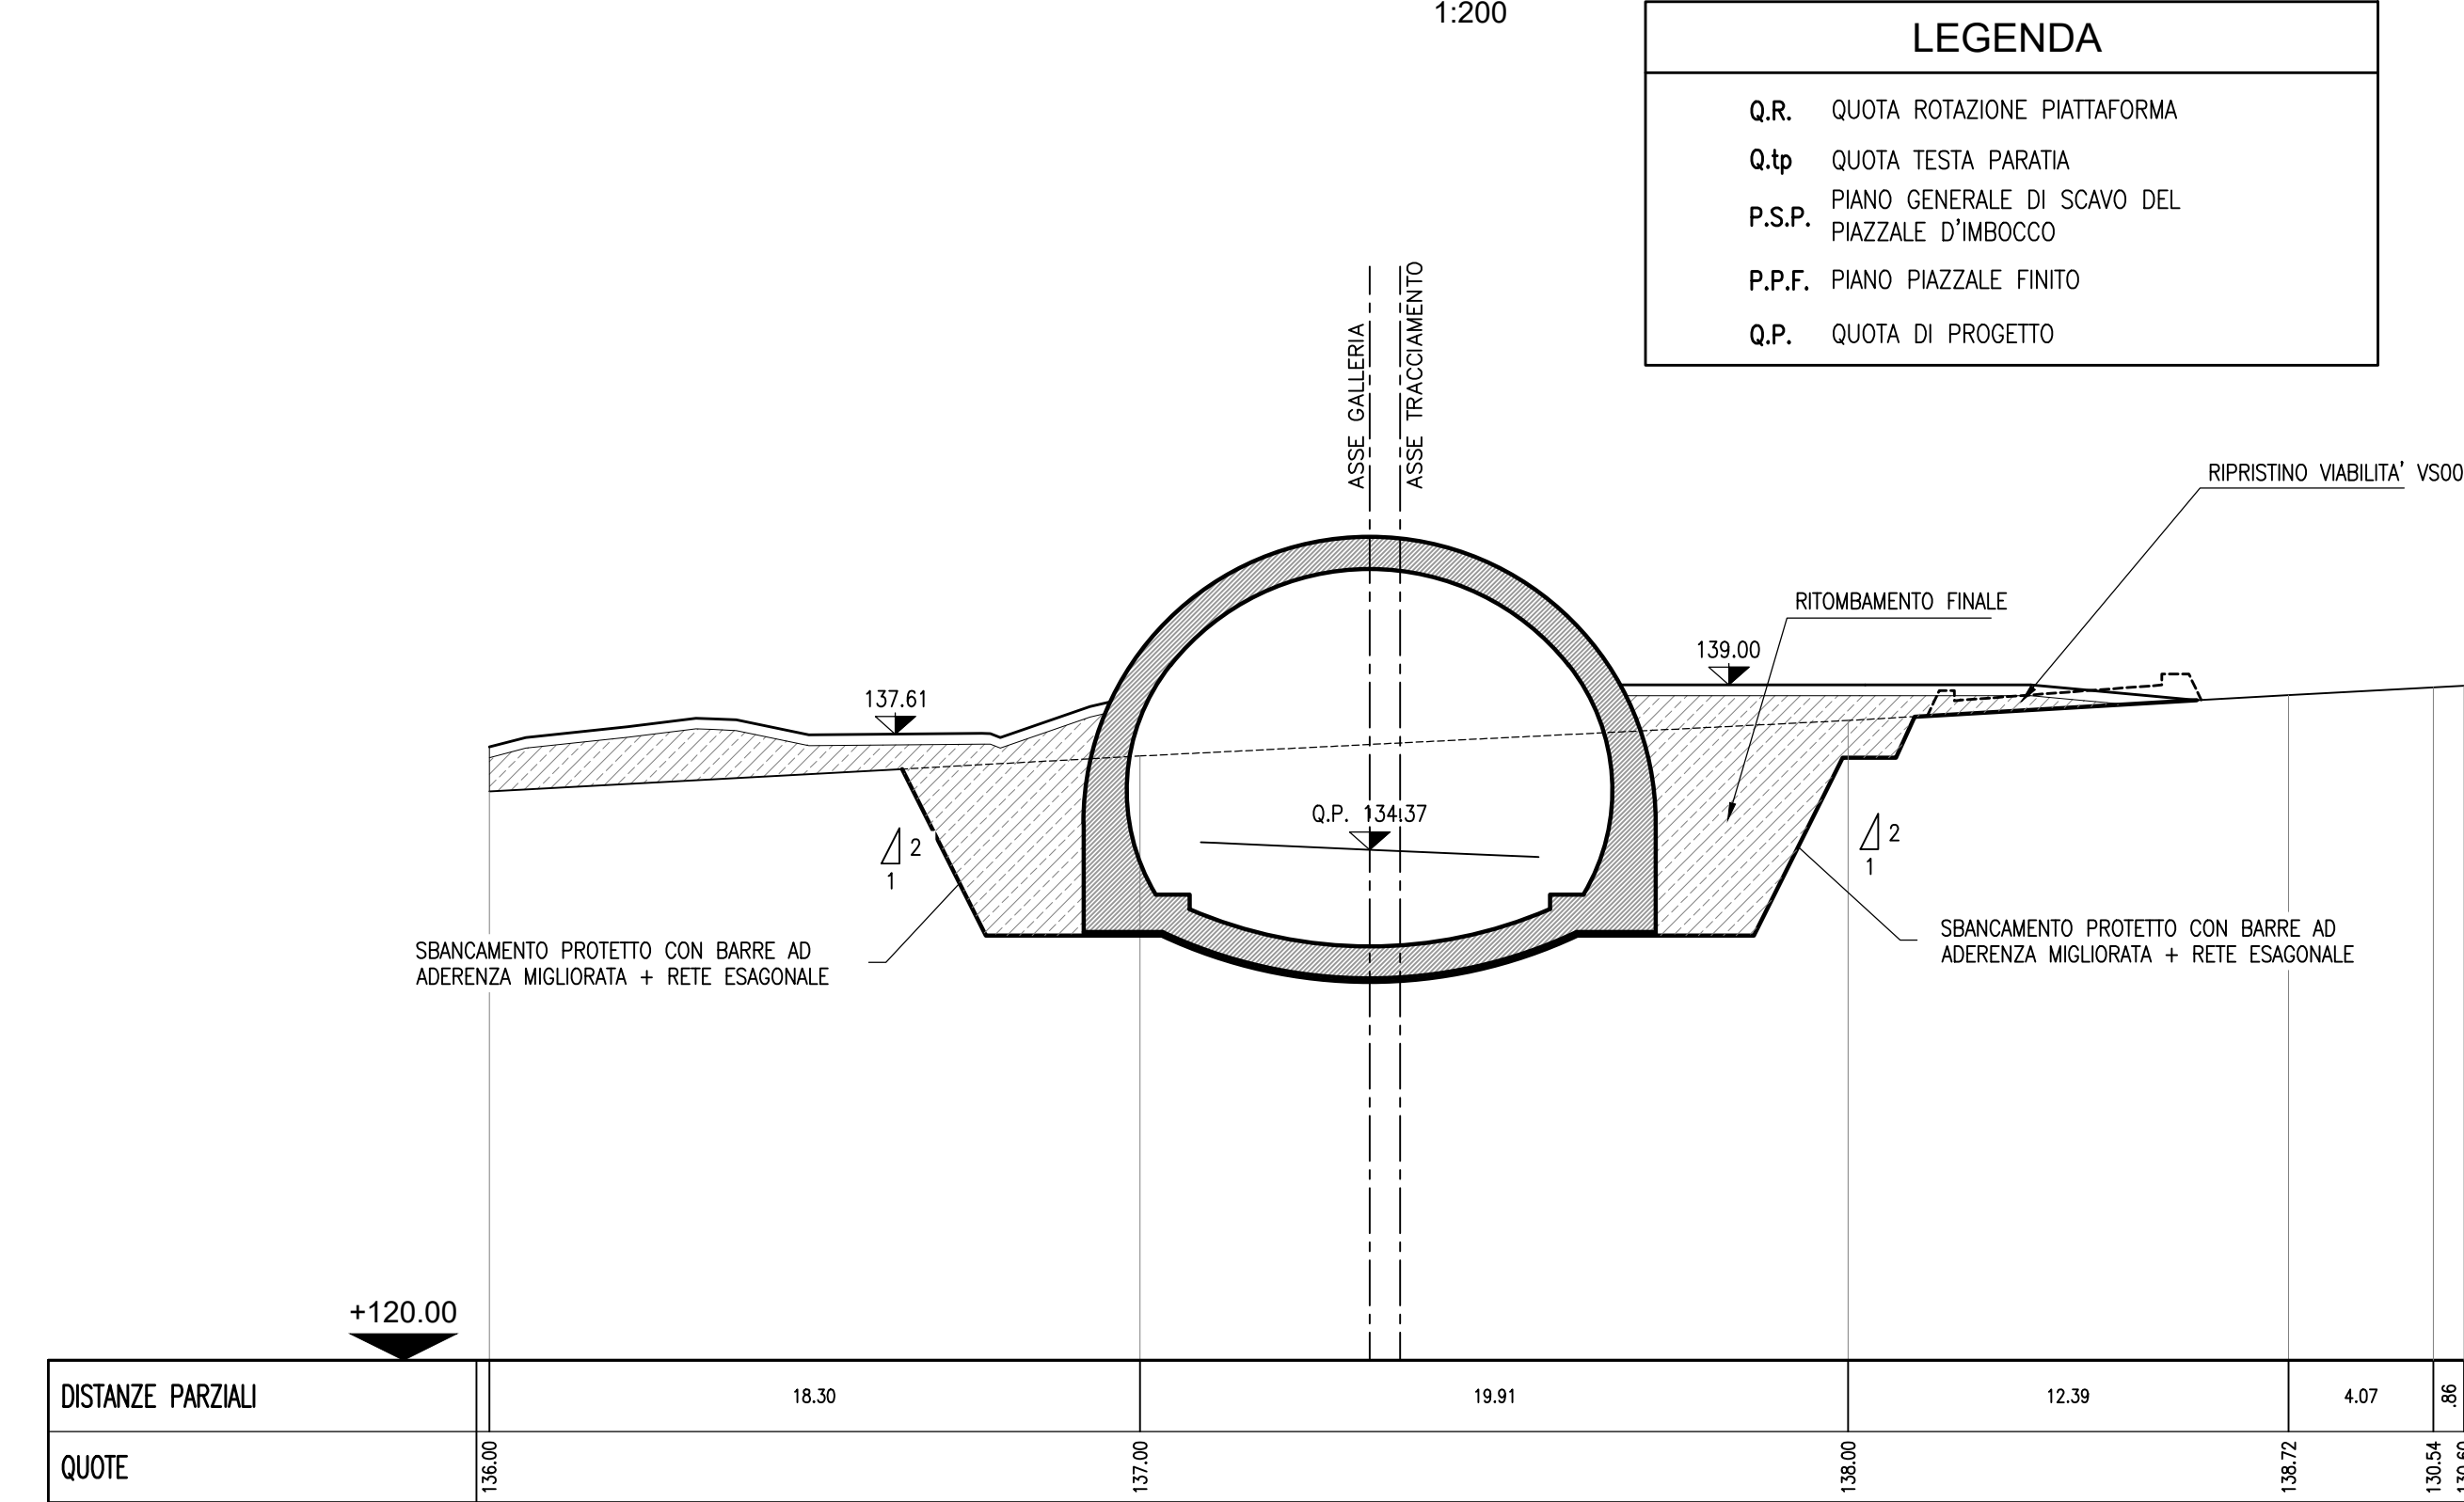


**LEGENDA**


- Q.R. QUOTA ROTAZIONE PIATTAFORMA
- Q.T. QUOTA TESTA PARATA
- P.G. PIANO GENERALE DI SCIVO DEL PIAZZALE D'IMBOCCO
- P.P.F. PIANO PIAZZALE FINITO
- Q.P. QUOTA DI PROGETTO

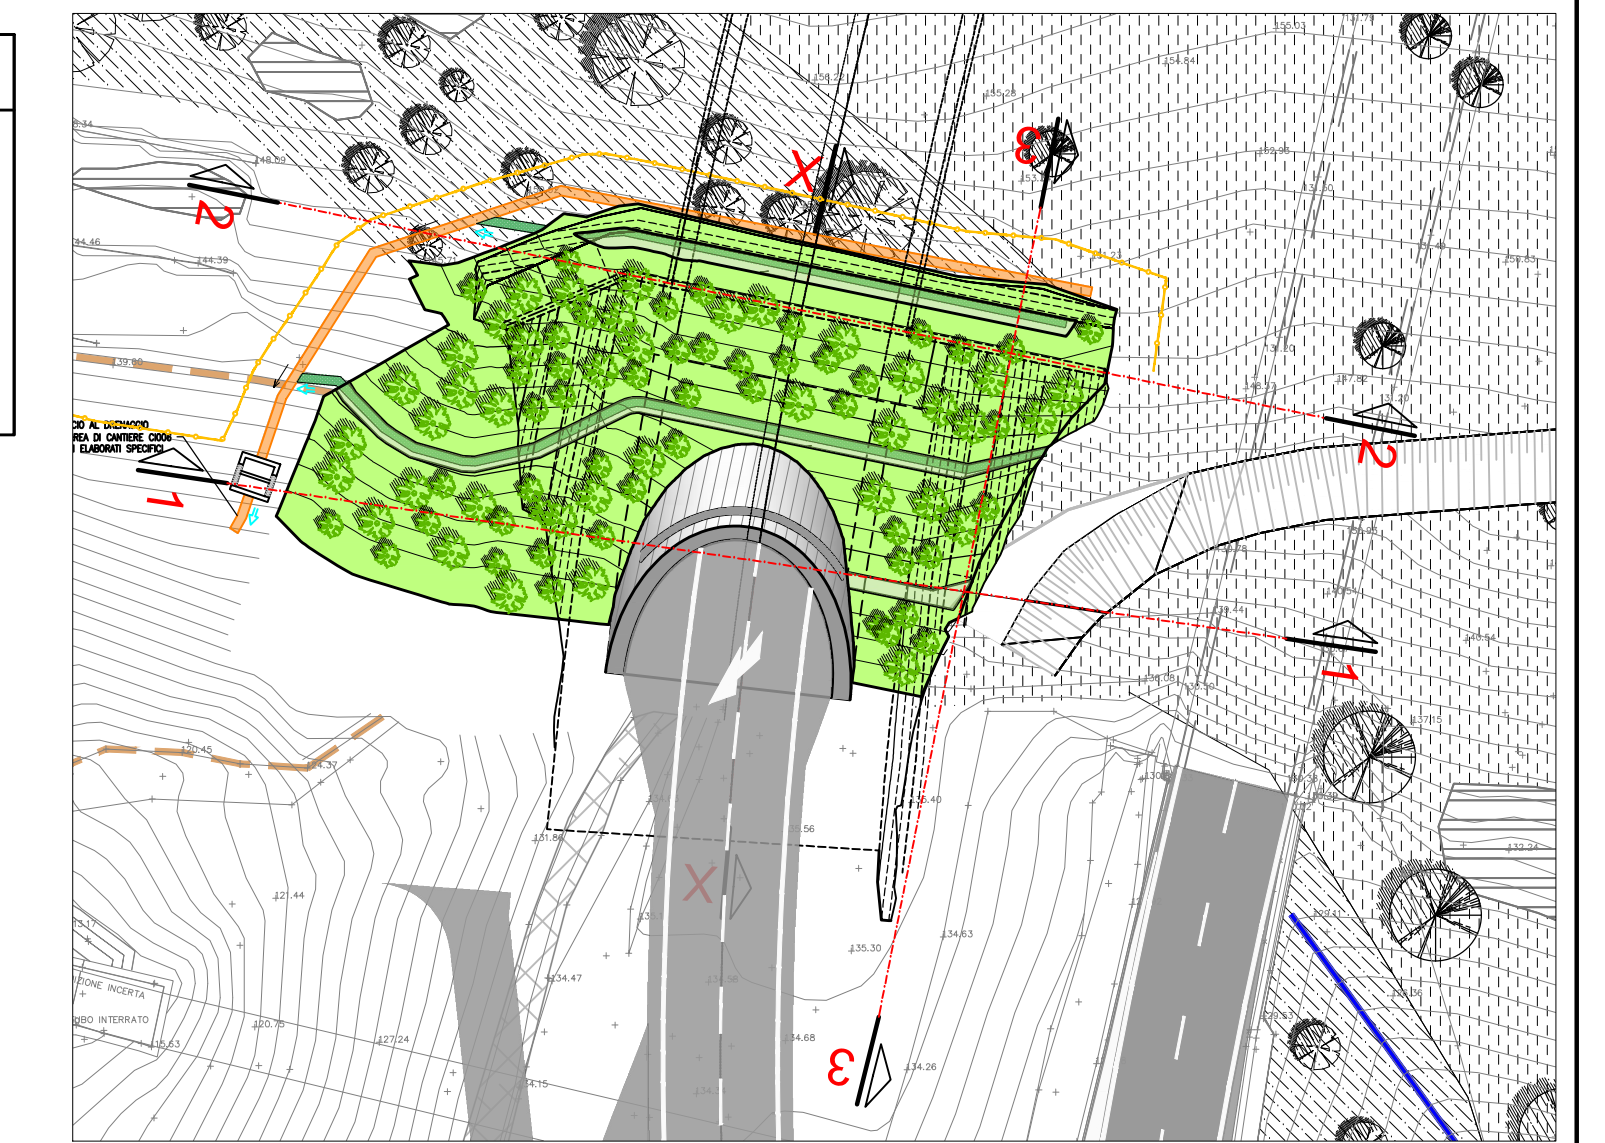

**SEZIONE 2-2**  
1:200

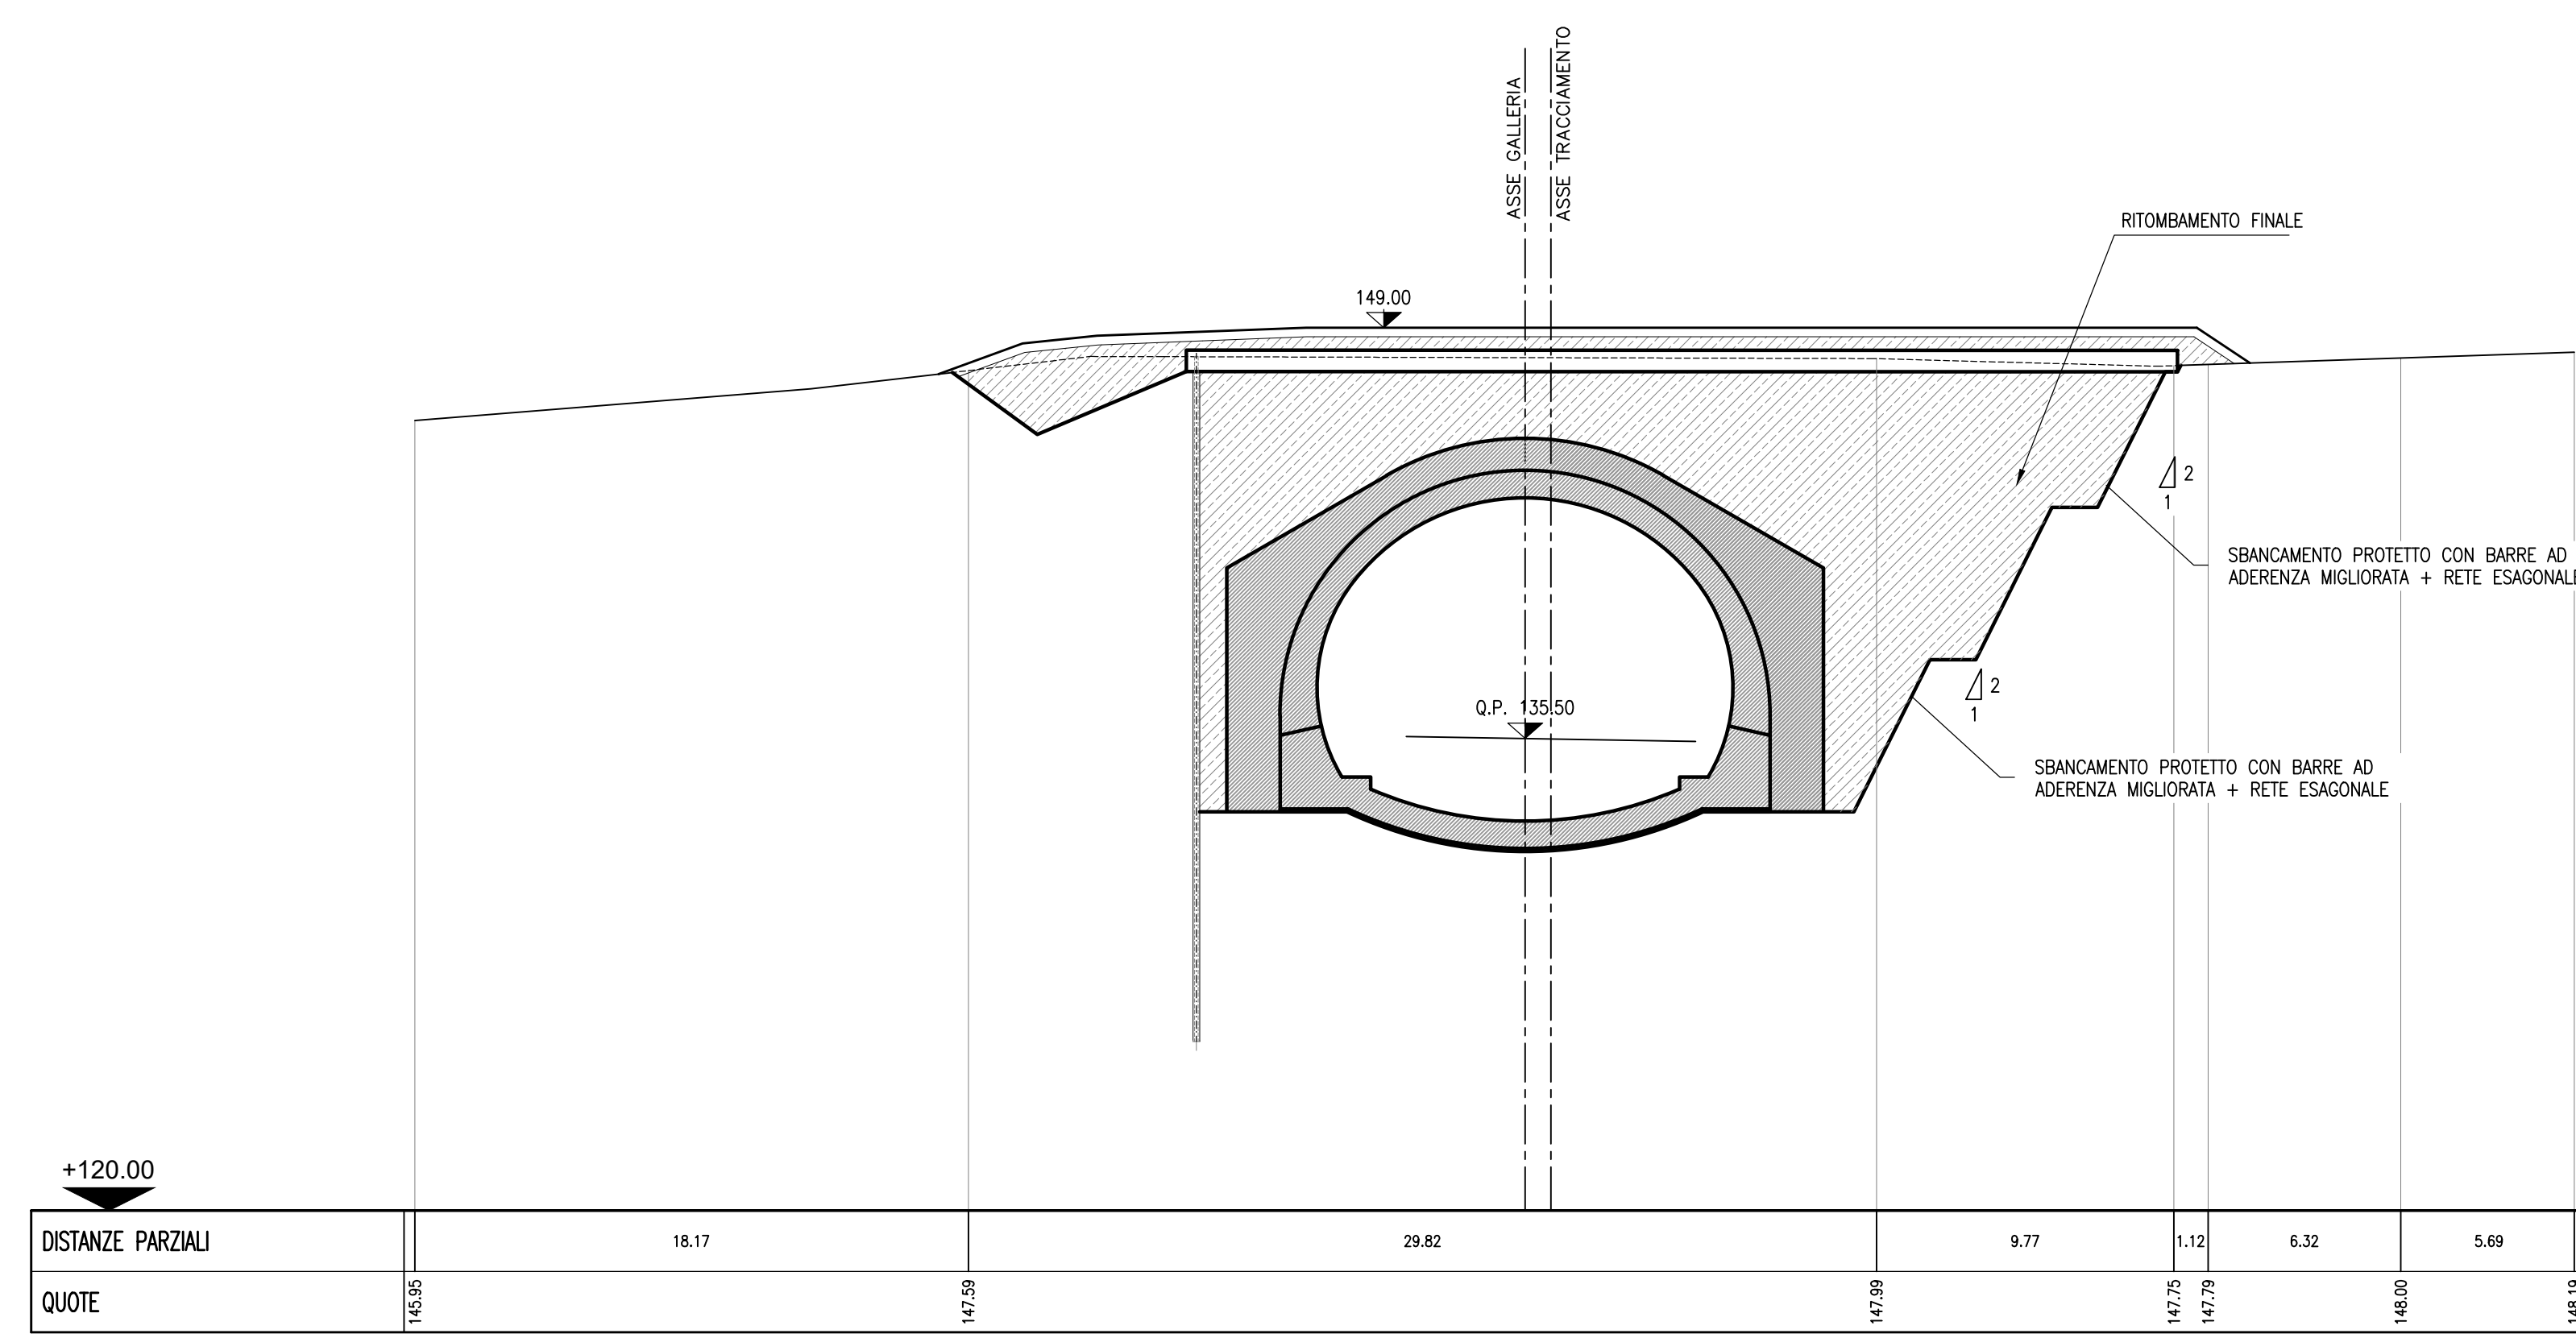

**SEZIONE 3-3**  
1:200

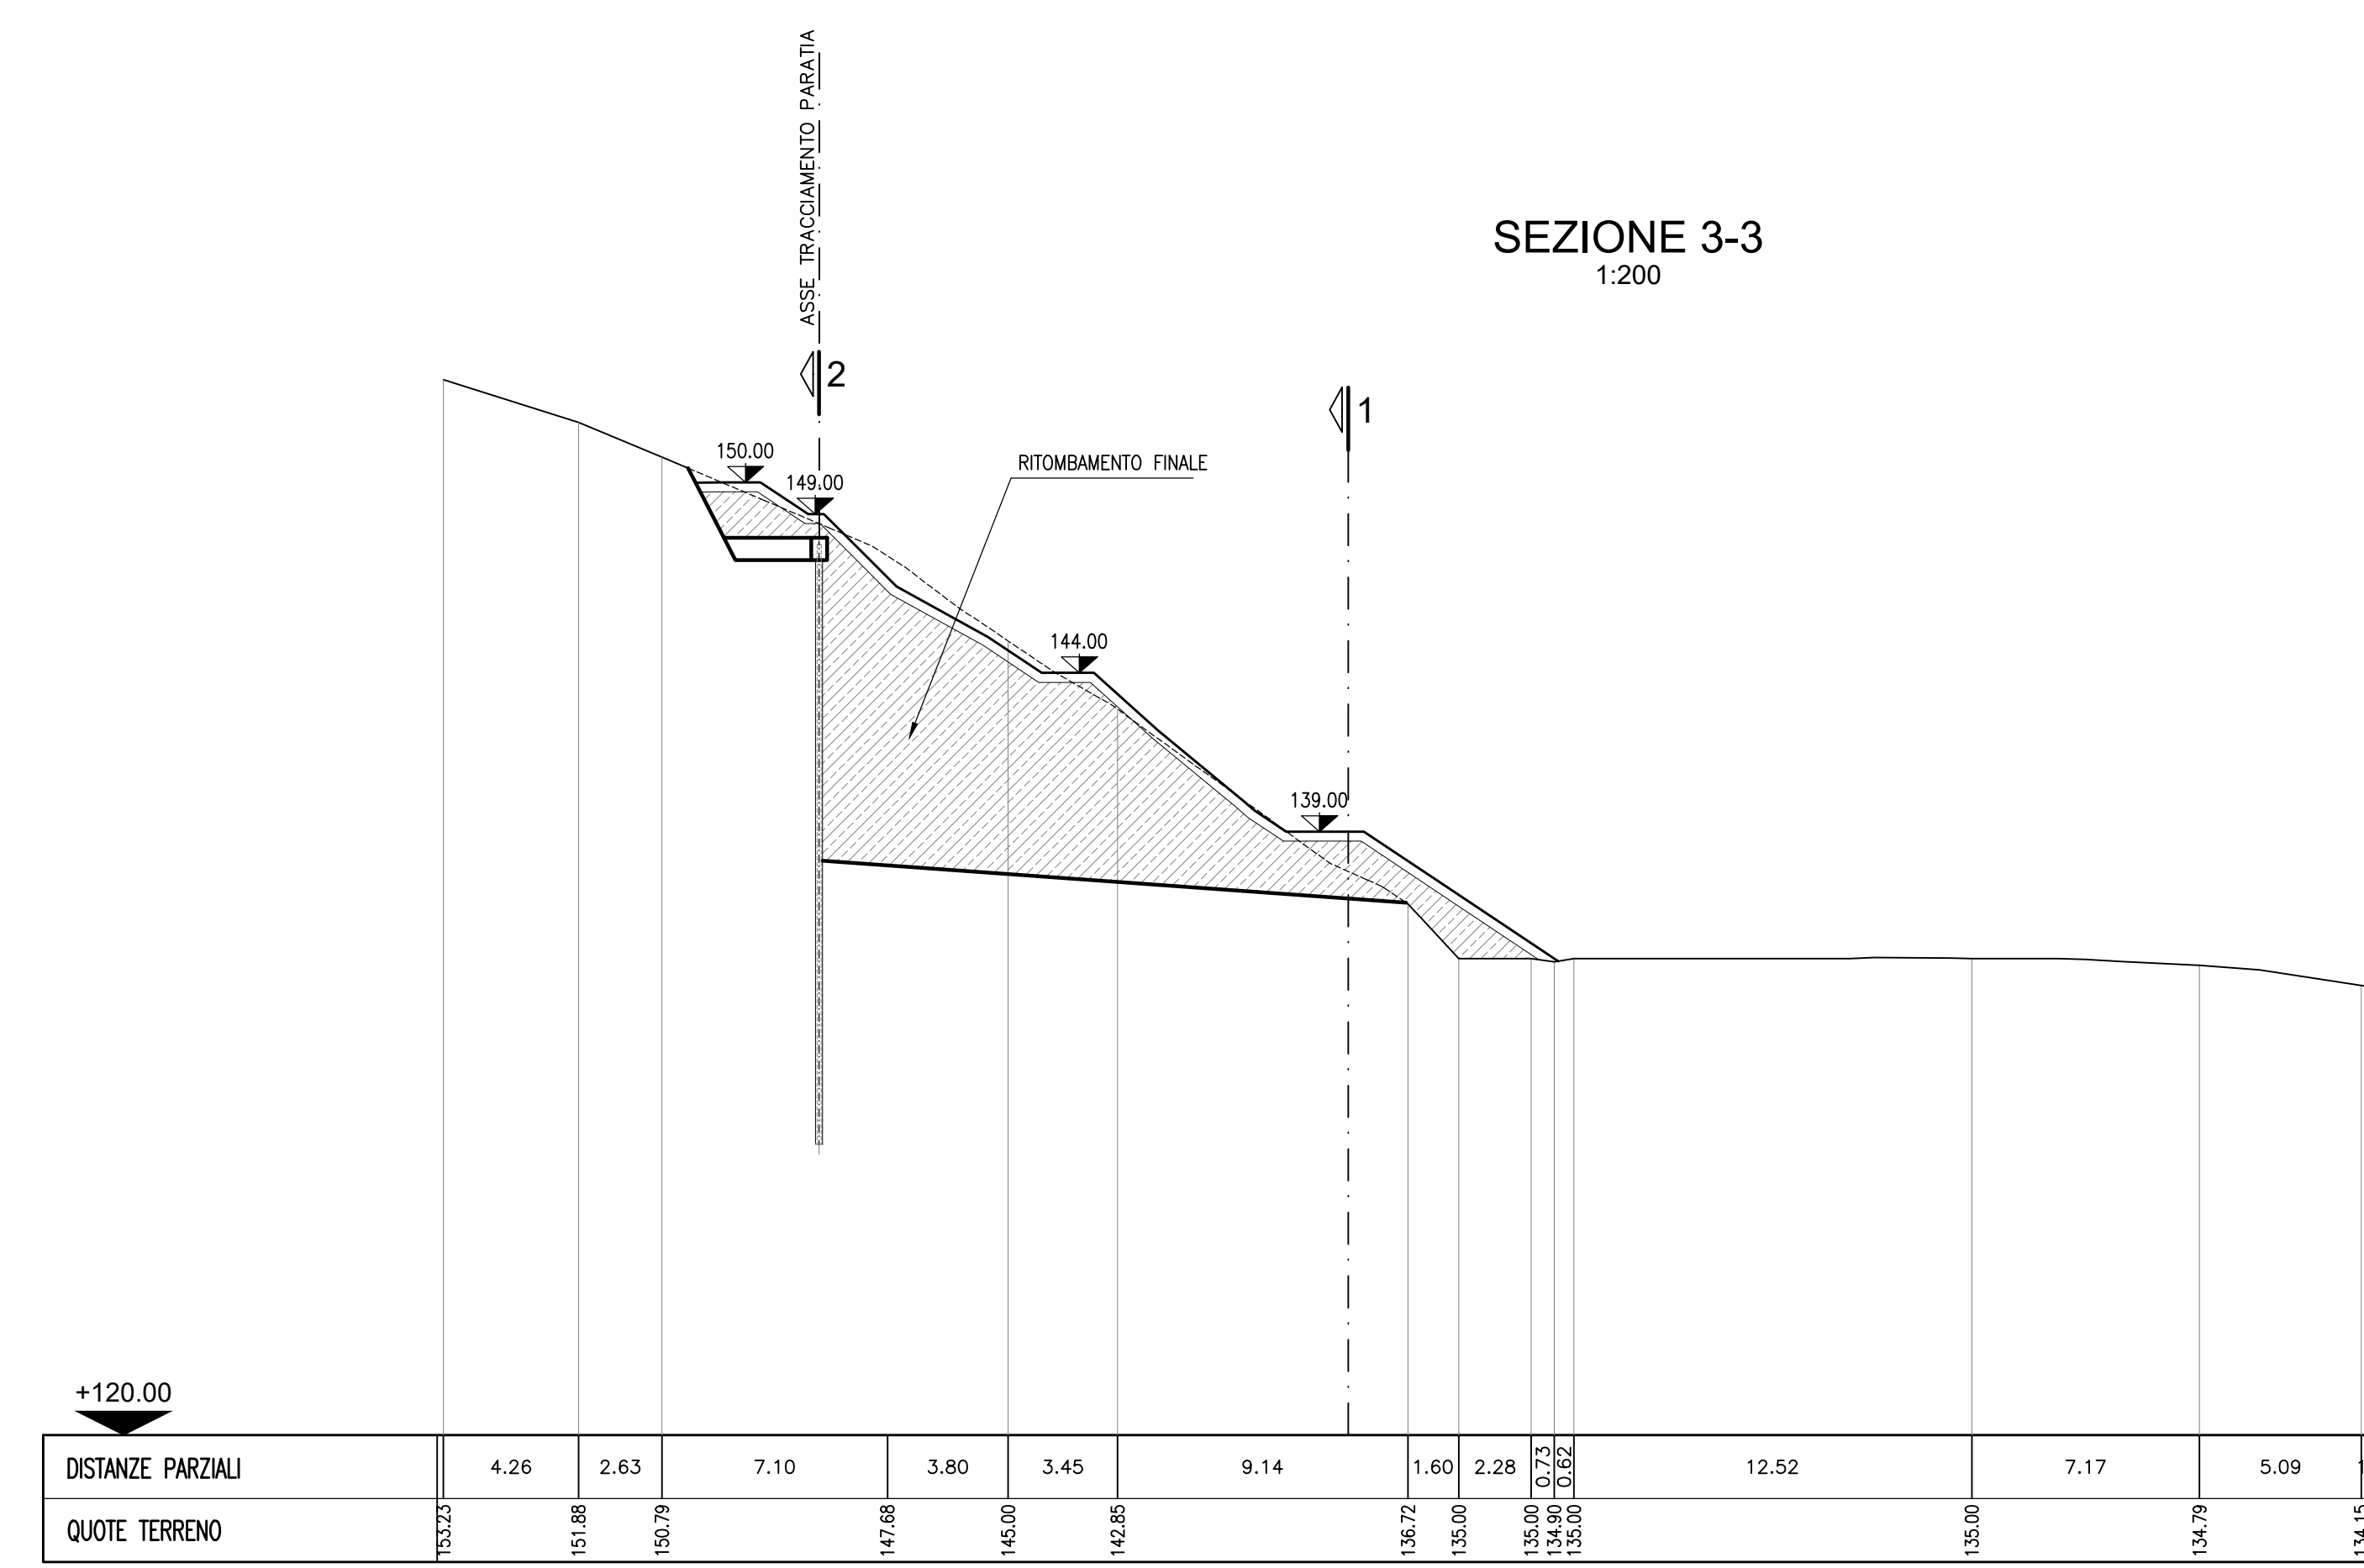

**NODO STRADALE E AUTOSTRADALE DI GENOVA**

Adeguamento del sistema  
A7 - A10 - A12

Lotto 1B - Opere propedeutiche - Secondo stralcio

**PROGETTO ESECUTIVO**

**S6 - INTERCONNESSIONE DI GENOVA EST**

**GALLERIA CAMPURSONE**

Sistemazione finale imbocco galleria Campursone lato sud

Profilo e sezioni  
Sistemazione finale

IL PROGETTISTA SPECIALISTICO Aut. Arch. Milano n. 10888 RESPONSABILE ARCHITETTURA E PAESAGGIO	IL RESPONSABILE INTEGRAZIONE PRESTAZIONI SPECIALISTICHE Ing. Michele Pavesio Ord. Ingg. Savona N. A1104	IL DIRETTORE TECNICO Ing. Orlando Mazza Ord. Ingg. Pavia N. 1696
---	---	--

APPARTAMENTO PROGETTO	APPARTAMENTO SUONATO	OPERATORE
110721	LL1B PEIS6 G21 GF21S SSF00 DAUA 8416 1	SCALA 1:200

PROJECT MANAGER: Ing. Sara Frassin Ord. Ingg. Genova N. 9610A	SUBPRODOTTO SPECIALISTICO: HYDEA	REVISIONE: 1 08/02/2019 2 15/02/2019 3 4
---	-------------------------------------	--

VISTO DEL COMMITTENTE autostrade per l'italia IL RESPONSABILE UNICO DEL PROCEDIMENTO Ing. Alberto Sileri	VISTO DEL CONCESSIONE Ministero delle Infrastrutture e dei Trasporti Ing. Roberto Pavesio
---	---