

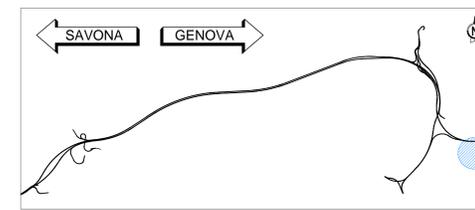


ELEMENTI DEL PAESAGGIO ANTROPICO		ELEMENTI DEL PAESAGGIO NATURALE	
	PRATI ARBORATI SU GIACITURA NATURALE		ARBUSTI / ALBERI ISOLATI
	CANALE/OPERA IDRAULICA		ALBERO NOTEVOLE ISOLATO
	CANALE/OPERA IDRAULICA TOMBATA		
	CORSO D'ACQUA		
	BRIGLIA		
	BOSCO MISTO (pino e latifoglie)		
	PINETA		
	BOSCAGLIA PIONIERA		
	ARBUSTI (macchia alta termo-mediterranea)		
	AFFIORAMENTI ROCCIOSI		
	BARACCHE/TETTOIE		
	PIAZZALI ED AREA DI PERTINENZA EDIFICATO/STRADE		
	AIUOLE VERDI DI PERTINENZA EDIFICATO/STRADE		
	VIABILITA'		
	AUTOSTRADA		
	SOTTOPASSO		
	GALLERIA		
	STRADA SECONDARIA BIANCA		
	SENTIERO		
	FERROVIA		
		ALTRI ELEMENTI GRAFICI	
			LIMITE AREA INTERVENTO IMBOCCO GALLERIA
			IDENTIFICAZIONE ELEMENTI DEL PAESAGGIO
			LIMITE ESPROPRIO (DEFINITIVO + TEMPORANEO)

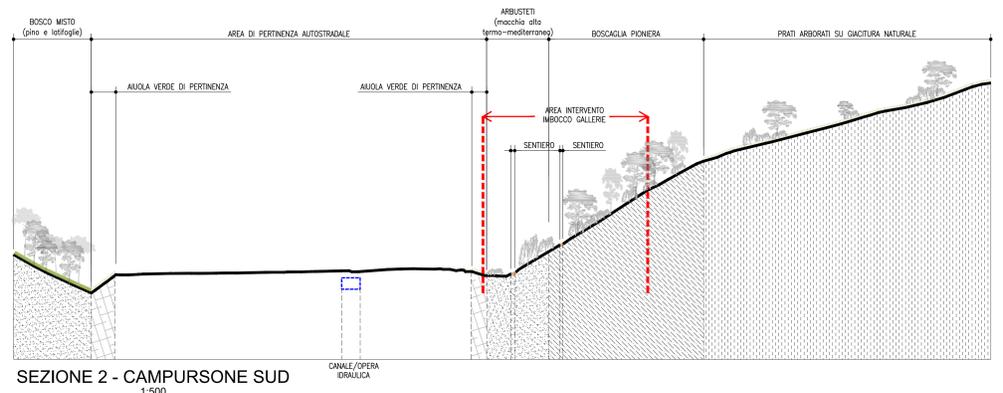

ELEMENTI PAESAGGISTICI CARATTERIZZANTI L'AREA DI INTERVENTO

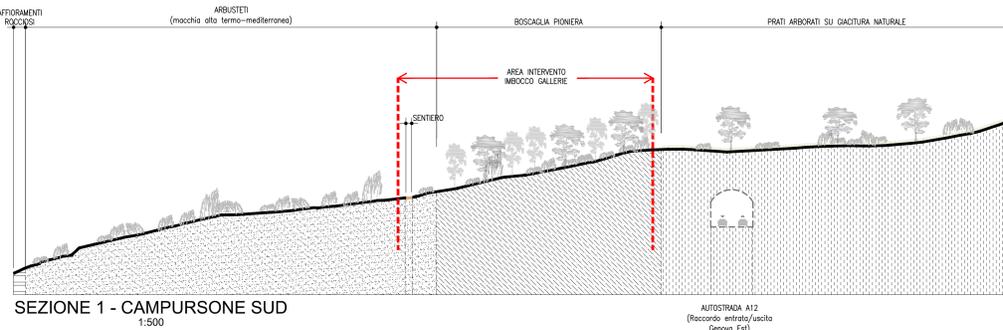

ELEMENTI ARCHITETTONICI AREA VASTA



autostrade per l'italia

NODO STRADALE E AUTOSTRADALE DI GENOVA

Adeguamento del sistema
A7 - A10 - A12

Lotto 1B - Opere propedeutiche - Secondo stralcio

PROGETTO ESECUTIVO

S6 - INTERCONNESSIONE DI GENOVA EST

GALLERIA CAMPURSONE

INSERIMENTO PAESAGGISTICO IMBOCCO SUD

ANALISI PAESAGGISTICA DELLO STATO DI FATTO

IL PROGETTISTA SPECIALISTICO Arch. Enrico Ferraresi Via Aisa, Milano 0116888 RESPONSABILE ARCHITETTURA E PAESAGGISTICA	IL RESPONSABILE INTEGRAZIONE PRESTAZIONI SPECIALISTICHE Ing. Michele Pizzardi Via Ingh. Savona N. 11104	IL DIRETTORE TECNICO Ing. Orlando Rizzo Via Ingh. Pavia N. 1498
CODICE IDENTIFICATIVO 110721 LL1B PE S6 G21 GP21S 00000 DAUA 8402 -1		OPERAZIONE SCALA 1:500
PROGETTO MANAGER Ing. Sara Frascari Via Ingh. Genova N. 98104	SUPPORTE SPECIALISTICO HYDEA	SEVIZIONE 1.1 GENNAIO 2018 1.2 NOVEMBRE 2018
REDAZIONE	VERIFICAZIONE	

ISTITUTO DEL COMMITTENTE
autostrade per l'italia
IL RESPONSABILE DIRETTORALE IMPIEDIMENTO
Ing. Adriano Sabatini

ISTITUTO DEL CONCESSIONARIO
Ministero delle Infrastrutture e dei Trasporti
Viale Mazzini, 100 - 00187 Roma