

**NOTA**

Per le lavorazioni in cui è riportata la nota "(vedi elaborati specifici)" si rimanda a gli elaborati tecnici specifici sia per quanto riguarda la descrizione che il posizionamento.

**PARTICOLARE A**

Installazione guida trasformatore - scala 1:10



Posa in opera di profili a C o IPE da inglobare nel pavimento per permettere lo scorrimento dei trasformatori, da prevedere per tutta la profondità del locale. Per interessi e ulteriori dettagli vedere tavole ed elaborati tecnici specifici.

**PARTICOLARE B - Vedi elaborati tecnici specifici**

Posizionamento serbatoio - scala 1:100



**PARTICOLARE C - Vedi elaborati tecnici specifici**

Basamento quadro elettrico GE - scala 1:50

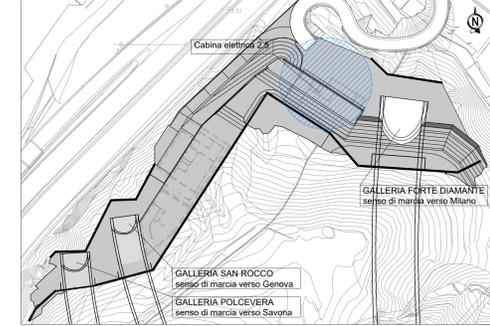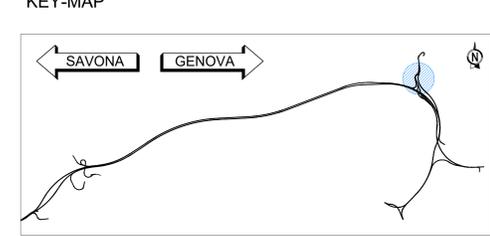

### LEGENDA

	STRUTTURA IN C.A.	EPU: B.03.031.c / B.05.030
	STRUTTURA IN C.A. REI 120	EPU: B.03.031.c / B.05.030
	STRUTTURA IN C.A. REI 60	EPU: B.03.031.c / B.05.030
	DRENAGGIO CON TUBO DN200mm	EPU: A.02.009 / PA.1.050
	MAGRONE	EPU: B.03.025.a
	PAVIMENTO FLOTTANTE	EPU: PA.311
	↳ CODICE SERRAMENTO	
	↳ MISURE NETTE DI PASSAGGIO (Bm)	
	RIF. TAV. "Abaco infissi": 110722-LL02-PE-A2-G11-GF11N-CBE25-D-AUA0505-2	
	COORDINATE XY DEL PUNTO DI INSERIMENTO DEL BLOCCO	
	QUOTA ALTIMETRICA PIANO DI CALPESTIO	
	QUOTA LINEARE AL FINITO	
	FILO FISSO	
	LINEA E ORIENTAMENTO SEZIONE	
	DIREZIONE PENDENZA	
	DIMENSIONI SCALA	
	ALTEZZA VANO DA PAVIMENTO FINITO A INTRADOSO SOLAIO SUPERIORE	
	IMPERMEABILIZZANTE CON VERNICHE MONOCOMPONENTE A BASE DI CLOROCALCIU' COME SPECIFICATO NELLA RELATIVA RELAZIONE	
	POZZETTO OPERE IDRAULICHE VEDI ELABORATI SPECIFICI IDR	

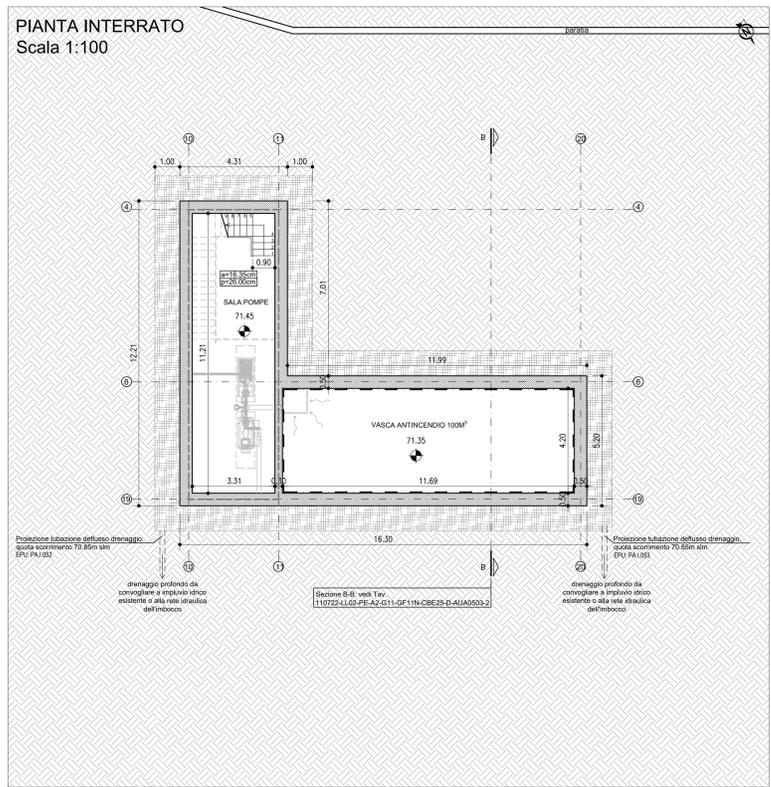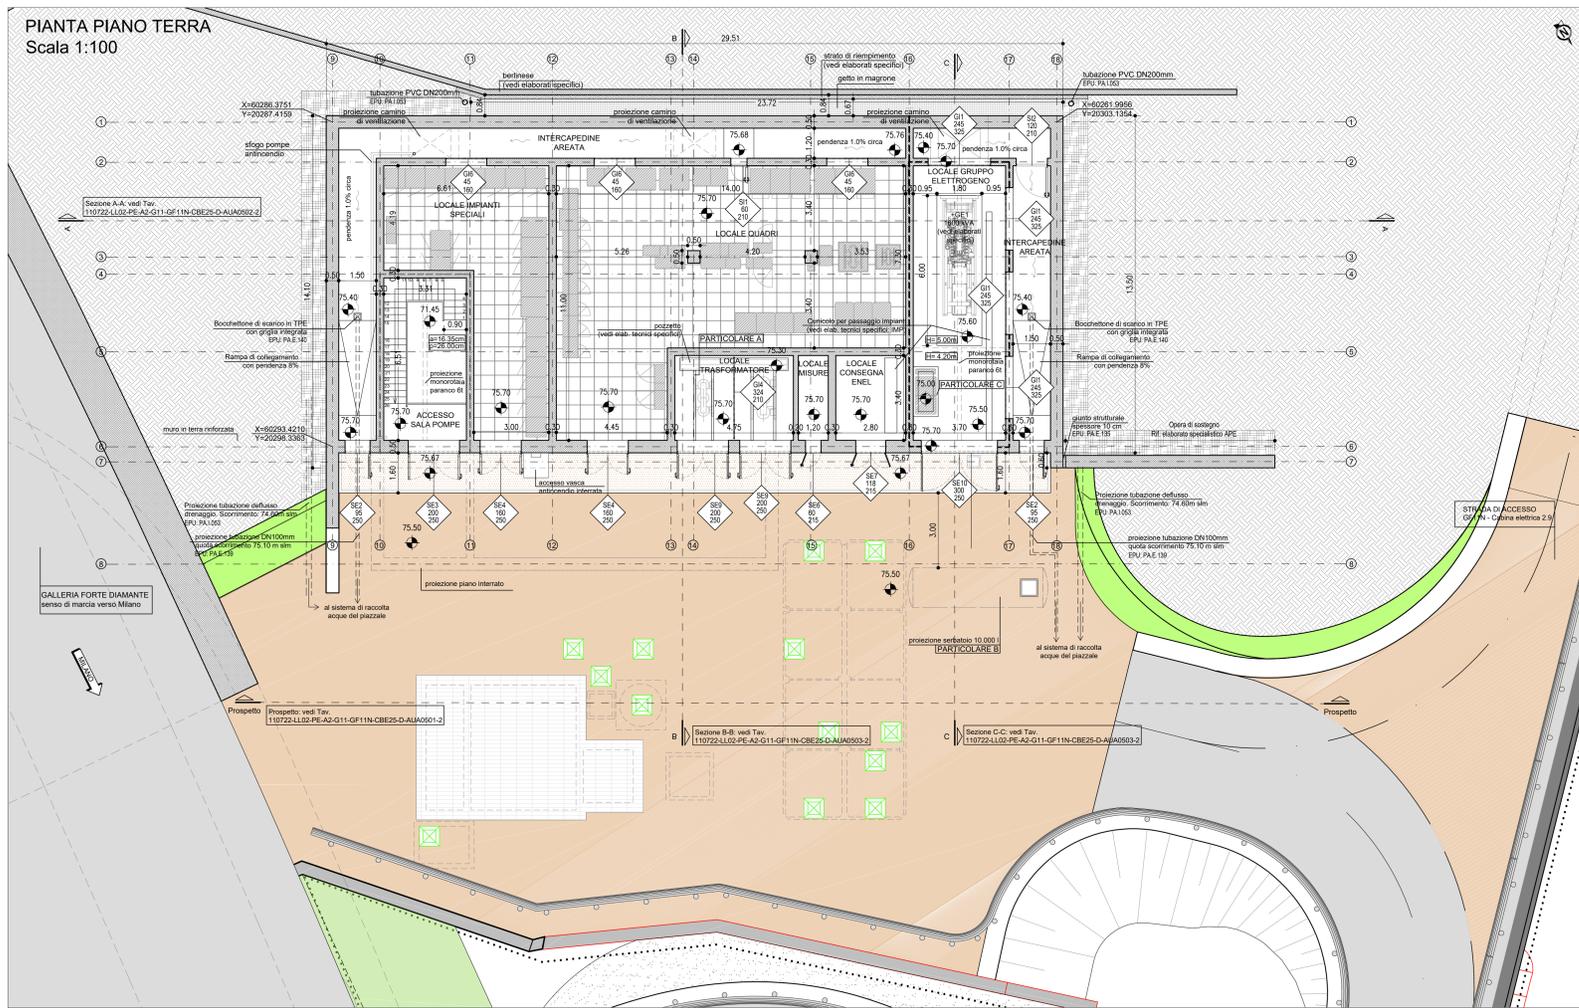

**autostrade per l'italia**

**NODO STRADALE E AUTOSTRADALE DI GENOVA**

Adeguamento del sistema  
A7 - A10 - A12

Lotto 2 - Ambito Bolzaneto

**PROGETTO ESECUTIVO**

**A2 - ADEGUAMENTO AUTOSTRADA A7**

**SIST. FIN. IMB. FORTE DIAMANTE/SAN ROCCO/POLCEVERA**

**GF11N**

Cabina elettrica 2.5  
Pianta copertura - Pianta interrato

IL PROGETTISTA SPECIALISTICO Arch. Enrico Ferrarini Ord. Arch. Milano N. 16988 RESPONSABILE ARCHITETTURA E PROIEZIONE	IL RESPONSABILE INTEGRAZIONE PRESTAZIONI SPECIALISTICHE Ing. Piero Mela Ord. Ingg. Milano N. 43041	IL DIRETTORE TECNICO Ing. Oreste Marzi Ord. Ingg. Pavia N. 1496 PROIEZIONI NUOVE OPERE AUTOSTRADALI
--	--	--

CODICE IDENTIFICATIVO										
REFINIMENTO/PROGETTO	110722	LL02	PE	A2	G11	GF11N	CBE25	DAUA	0500	-2
SCALA	1:100									

<b>spea</b> ENGINEERING ATLANTIA	PROJECT MANAGER Ing. Sara Frisani Ord. Ingg. Genova N. 9810A	SUPPORTO SPECIALISTICO <b>HYDEA</b>	REVISIONE
			1 LUGLIO 2019 2 OTTOBRE 2019 3 FEBBRAIO 2019

VISTO DEL COMMITTENTE <b>autostrade per l'italia</b> IL RESPONSABILE LAVORI DEL PROCEDIMENTO Ing. Adriano Sabatini	VISTO DEL CONCESSIONARIO Ministero delle Infrastrutture e dei Trasporti Direzione Regionale Infrastrutture e Trasporti Genova
---	--