

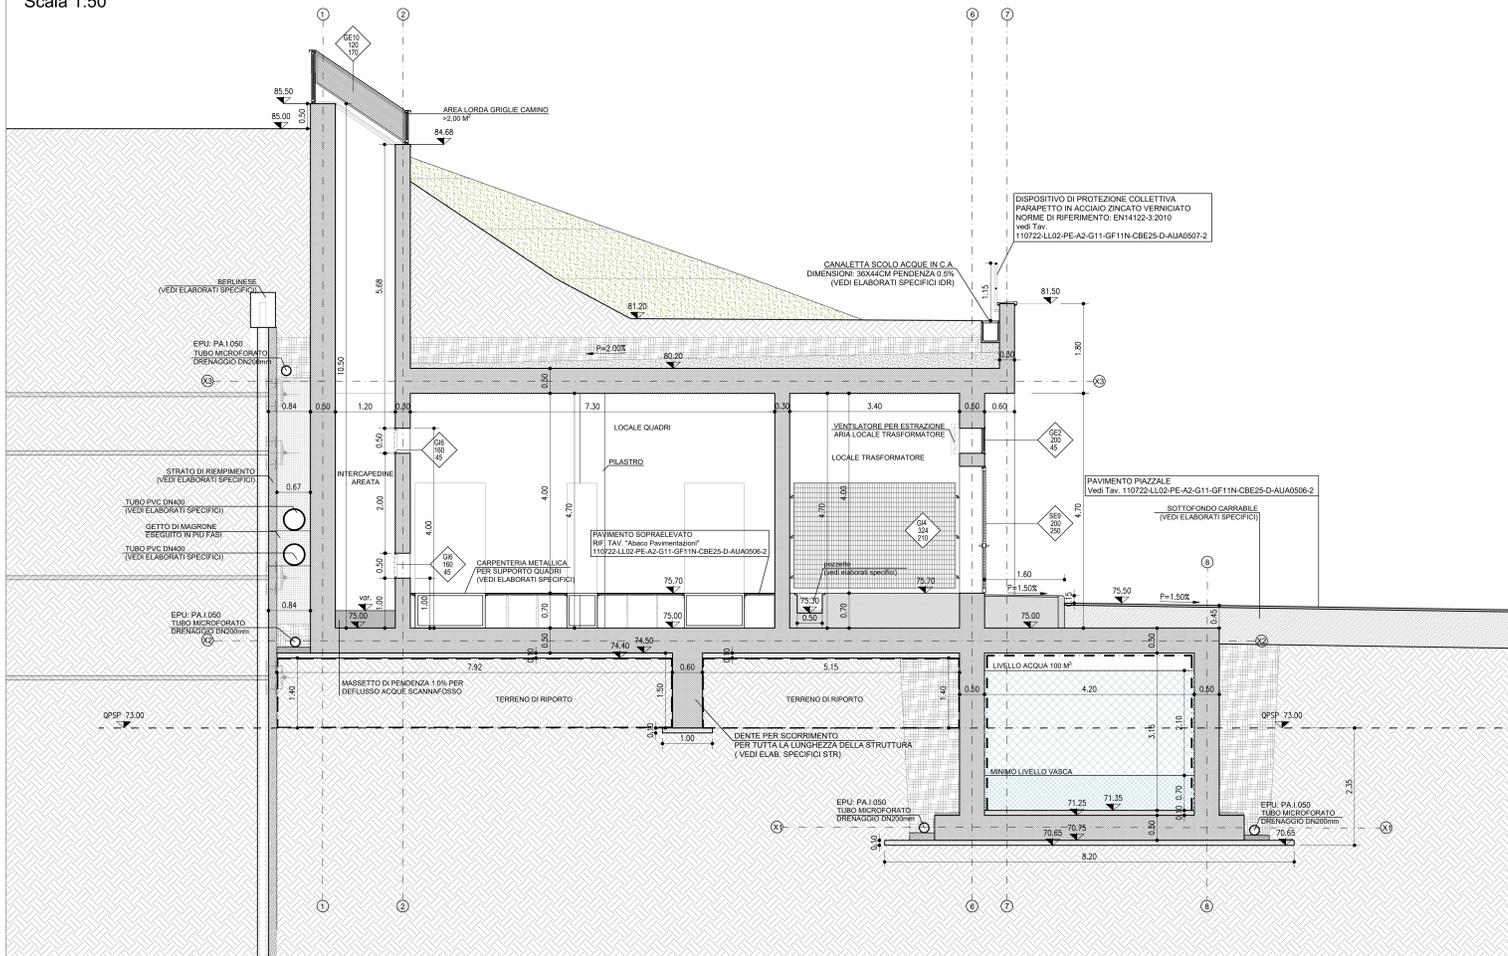


SEZIONE B
Scala 1:50

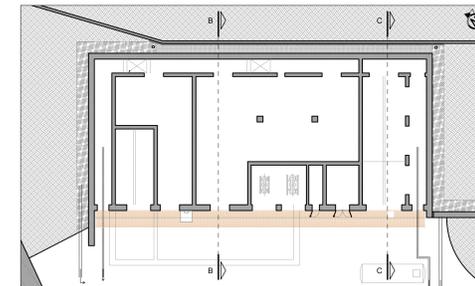

KEY-MAP

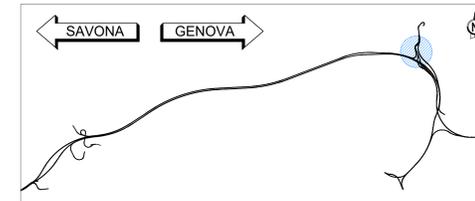


LEGENDA

- STRUTTURA IN C.A. EPU: B.03.031 c / B.05.030
- STRUTTURA IN C.A. REI 120 EPU: B.03.031 c / B.05.030
- DRENAGGIO EPU: A.02.009
- MASSETTO EPU: 20 A48 A10.010 / 20 A48 A10.015
- MAGRONE EPU: B.03.025 a
- RIF. TAV. "Abaco pavimentazioni" 110722-LL02-PE-A2-G11-GF11N-CBE25-D-AUA0506-2
- PARETE IN C.A. FACCIAVISTA LISCIO EPU: B.03.031 c / B.05.030
- CODICE SERRAMENTO
-> MISURE NETTE DI PASSAGGIO (BxH)
RIF. TAV. "Abaco infissi" 110722-LL02-PE-A2-G11-GF11N-CBE25-D-AUA0506-2
- PENDENZA
P=1.50%
- QUOTA ALTIMETRICA
- QUOTA PIANO GENERALE DI SCAVO DEL PIAZZALE DI IMBOCCO
- QUOTA LINEARE AL FINITO
- FILO FISSO
- LINEA E ORIENTAMENTO SEZIONE
- IMPERMEABILIZZANTE CON VERNICE MONOCOMPONENTE A BASE DI CLOROCAUCIUM
COME SPECIFICATO NELLA RELATIVA RELAZIONE

NOTA

Per le lavorazioni in cui è riportata la nota "(vedi elaborati specifici)" si rimanda a gli elaborati tecnici specifici sia per quanto riguarda la descrizione che il posizionamento.

SEZIONE C
Scala 1:50

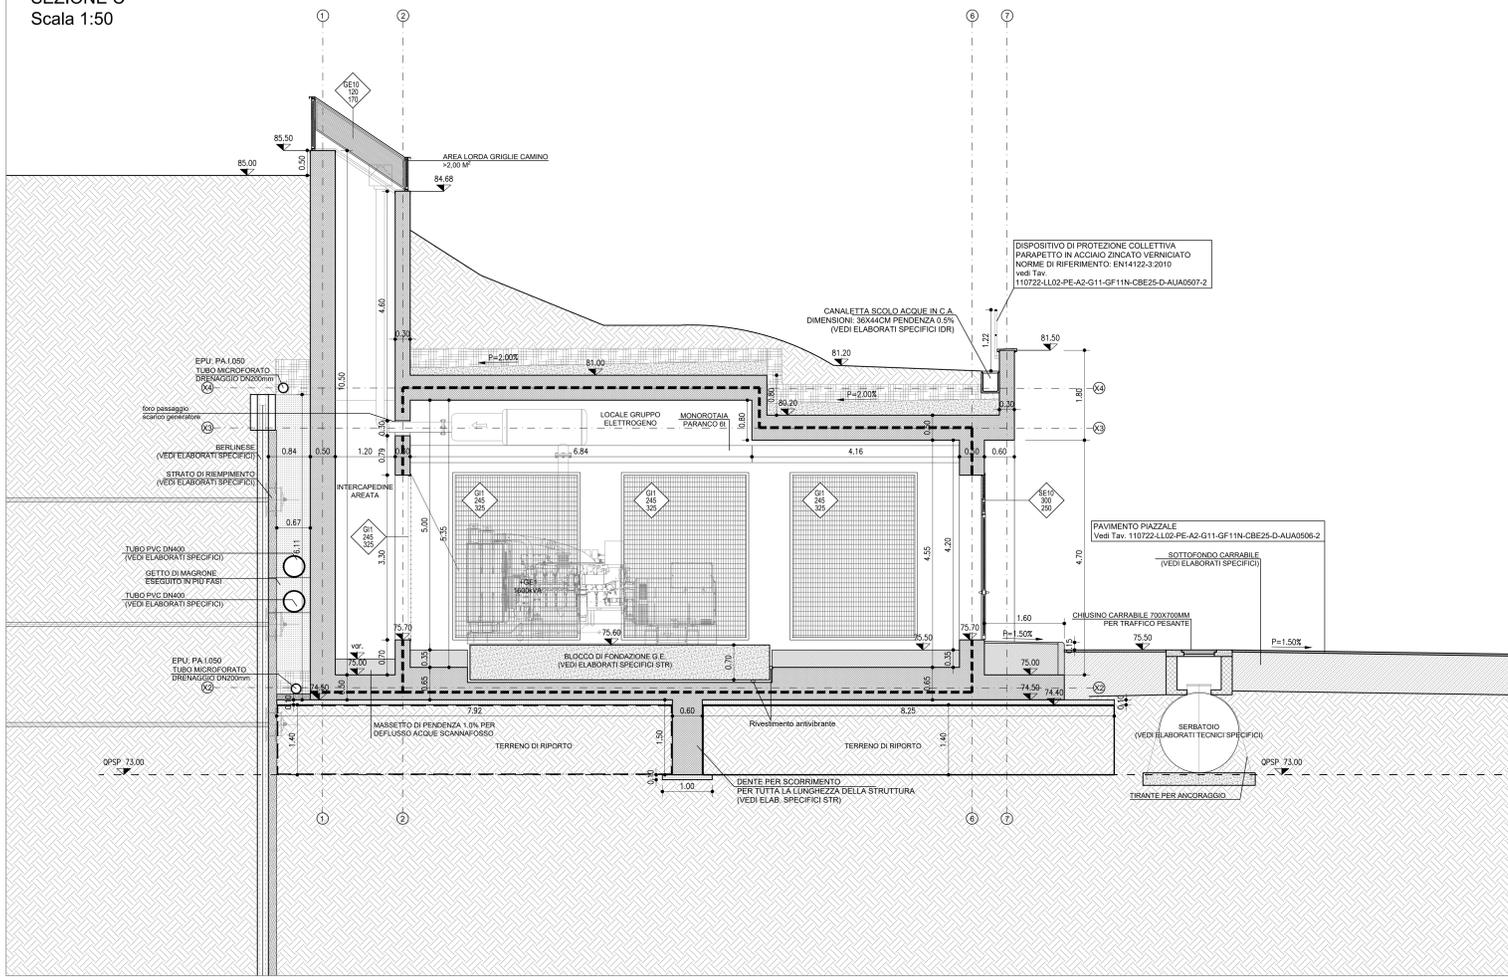

NODO STRADALE E AUTOSTRADALE DI GENOVA

Adeguamento del sistema
A7 - A10 - A12

Lotto 2 - Ambito Bolzaneto

PROGETTO ESECUTIVO

A2 - ADEGUAMENTO AUTOSTRADA A7

SIST. FIN. IMB. FORTE DIAMANTE/SAN ROCCO/POLCEVERA

GF11N

Cabina elettrica 2.5

Sezioni trasversali

IL PROGETTISTA SPECIALISTICO Arch. Enrico Ferrarini Ord. Arch. Milano N. 16588 RESPONSABILE ARCHITETTURA E INGEGNERIA		IL RESPONSABILE INTEGRAZIONE PRESTAZIONI SPECIALISTICHE Ing. Paolo Mela Ord. Ingg. Milano N. 430141		IL DIRETTORE TECNICO Ing. Orlando Marzi Ord. Ingg. Pavia N. 1496	
PROGETTAZIONE NUOVE OPERE AUTOSTRADALI					
CODICE IDENTIFICATIVO					
110722	LL02	PE A2	G11	GF11N	CBE25 DAUA 0503 - 2
OPERATORE					
RIFERIMENTO PROGETTO					
SCALA 1:50					
REVISIONE					
REDAZIONE					
VERIFICAZIONE					

VISTO DEL COMMITTENTE
autostrade per l'italia
IL RESPONSABILE LAVORO DI PROCESSIONE
Ing. Alberto Sabatini

VISTO DEL CONCESSIONARIO
Ministero delle Infrastrutture e dei Trasporti
Ing. Roberto Cazzulani