PIANTA DELLA COPERTURA
Scala 1:50

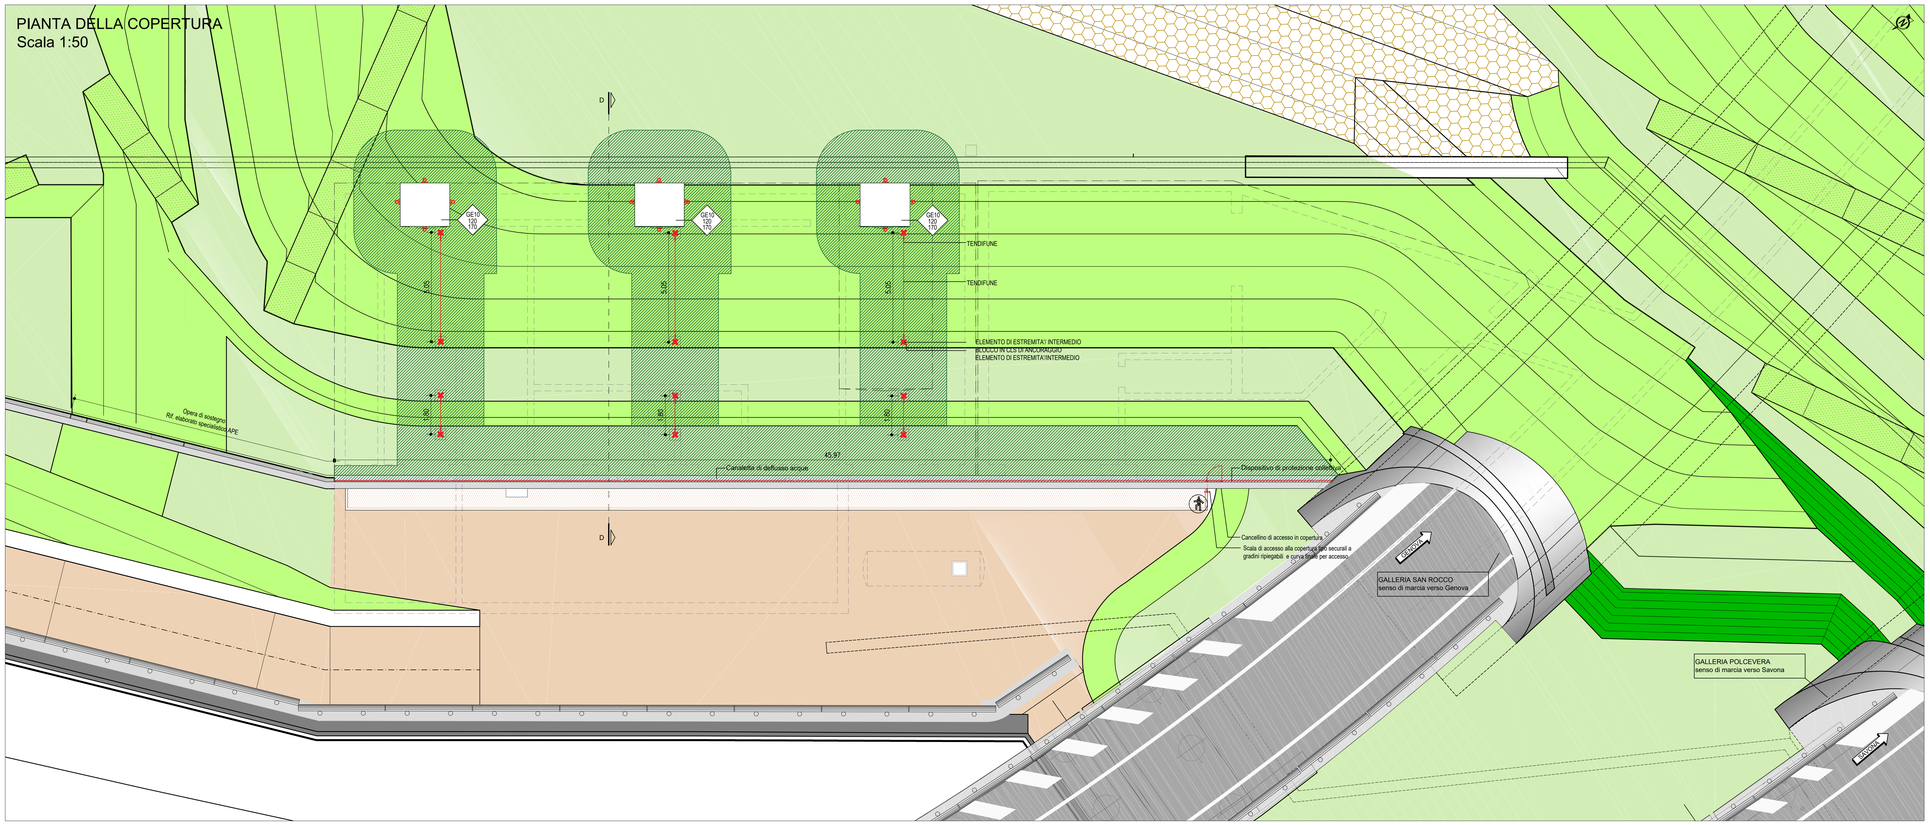

KEY-MAP

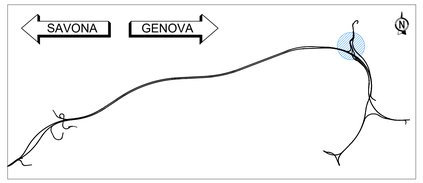

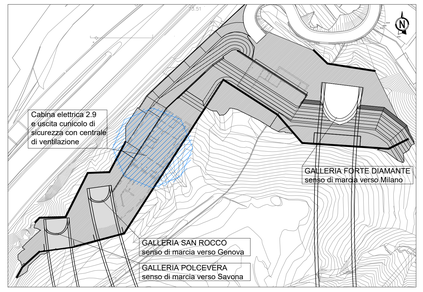

LEGENDA

	Accesso alla copertura	1
	Dispositivo di Protezione Collettiva (EN14122-3:2010): Parapetto EPU: B.05.025	m 45.97
	Scala di accesso alla copertura tipo Securail a gradini ripiegabili con pioli abbattibili e curva finale per accesso EPU: PA.314	1
	Multi supporto d'ancoraggio EN 795 Classe EPU: PA.SC.01	pz.12
	Multi tendifune EPU:PA.SC.02	pz.12
	Fune d'ancoraggio EPU:PA.SC.03	m 20.55
	Multi ganci d'ancoraggio EPU:PA.SC.04	pz.12

LEGENDA AREE

Caduta totalmente prevenuta 0 cm

SEZIONE B
Scala 1:50

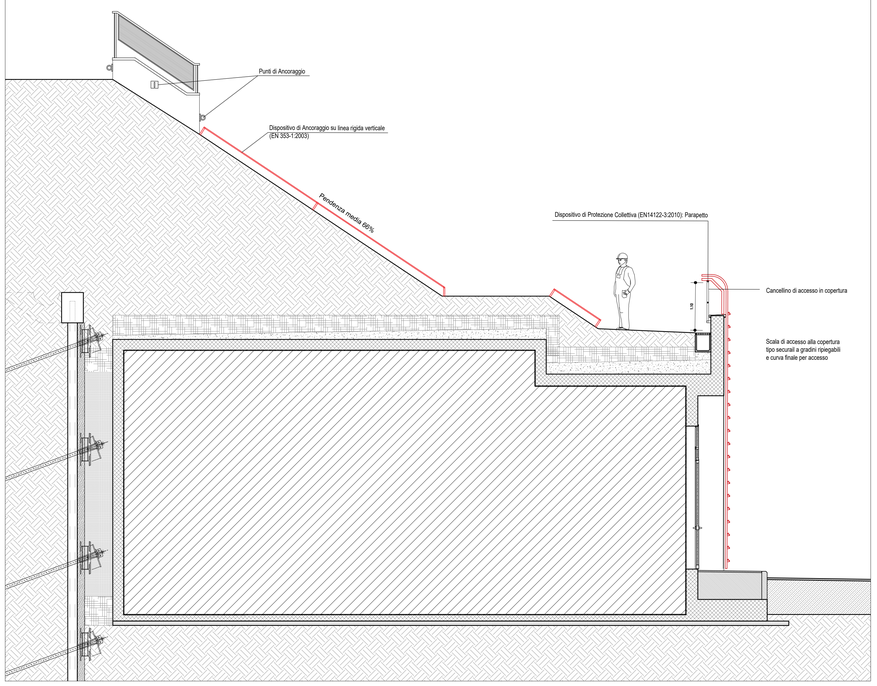

DETTAGLIO PROSPETTO
Scala 1:20

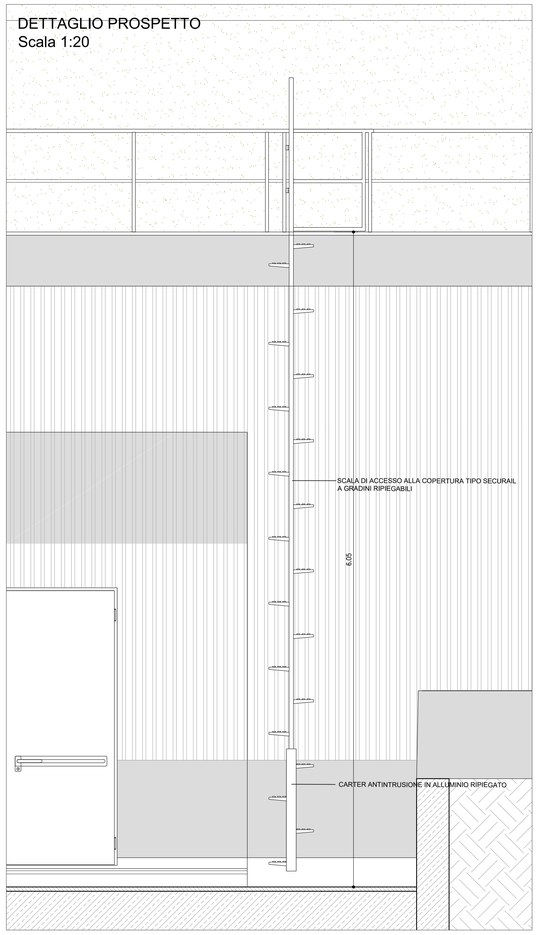

DETTAGLIO PARAPETTO
Scala 1:10

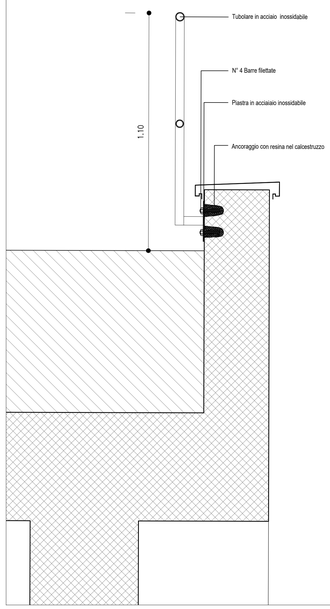

autostrade per l'italia

NODO STRADALE E AUTOSTRADALE DI GENOVA

Adeguamento del sistema
A7 - A10 - A12

Lotto 2 - Ambito Bolzaneto

PROGETTO ESECUTIVO

A2 - ADEGUAMENTO AUTOSTRADA A7

SIST. FIN. IMB. FORTE DIAMANTE/SAN ROCCO/POLCEVERA

GF11N

Cabina elettrica 2.9 e uscita cunicolo di sicurezza con centrale di ventilazione
Elaborato tecnico della Copertura - Dispositivi di sicurezza

IL PROGETTISTA SPECIALISTICO	IL RESPONSABILE INTEGRAZIONE PRESTAZIONI SPECIALISTICHE	IL DIRETTORE TECNICO
Arch. Enrico Francesconi Ord. Arch. Milano n.16888 RESPONSABILE ARCHITETTURA E PAESAGGIO	Ing. Pietro Mele Ord. Ingg. Milano N. A32141	Ing. Orlando Mazza Ord. Ingg. Pavia N. 1496 PROGETTAZIONE NUOVE OPERE AUTOSTRADALI

CODICE IDENTIFICATIVO												ORDINATORE
RIFERIMENTO PROGETTO				RIFERIMENTO DIRETTORIO					RIFERIMENTO ELABORATO			---
Codice Commessa	Lotto, Sub-Prog, Cod. Appalto	Fase	Capitolo	Paragrafo	W B S	Parte d'opera	Tip	Disciplina	Progressivo	Rev.		SCALA
110722	LL02	PE	A2	G11	GF11N	CBE29	D	A U A	0518	- 2		varie

spea ENGINEERING — Atlantia

PROJECT MANAGER: Ing. Sara Frisiani, Ord. Ingg. Genova N. 5610A

SUPPORTO SPECIALISTICO: HYDEA

REDATTO: VERIFICATO:

REVISIONE	
n.	data
0	LUGLIO 2018
1	OTTOBRE 2018
2	FEBBRAIO 2019
3	-
4	-

VISTO DEL COMMITTENTE — autostrade per l'italia — IL RESPONSABILE UNICO DEL PROCEDIMENTO Ing. Alberto Selleri

VISTO DEL CONCEDENTE — Ministero delle Infrastrutture e dei Trasporti — DIPARTIMENTO PER LA RETE STRADALE E AUTOSTRADALE — DIREZIONE GENERALE VIGILANZA SULLE CONCESSIONARIE AUTOSTRADALI

IL PRESENTE DOCUMENTO NON POTRA' ESSERE COPIATO, RIPRODOTTO O ALTRIMENTI PUBBLICATO, IN TUTTO O IN PARTE, SENZA IL CONSENSO SCRITTO DELLA SOC. AUTOSTRADE PER L'ITALIA S.P.A.. OGNI UTILIZZO NON AUTORIZZATO SARA' PERSEGUITO A NORMA DI LEGGE.
THIS DOCUMENT MAY NOT BE COPIED, REPRODUCED OR PUBLISHED, EITHER IN PART OR IN ITS ENTIRETY, WITHOUT THE WRITTEN PERMISSION OF SOC. AUTOSTRADE PER L'ITALIA S.P.A., UNAUTHORIZED USE WILL BE PROSECUTED BY LAW.

SCALA DI STAMPA: 1=1