



COROGRAFIA Scala 1:700.000

 TAVOLE IN VARIANTE

1	25/06/2013	Inserite modifiche progettuali	Gioacchini	Brunetti	Sabbatini
0	10/02/2012	Emissione	Gioacchini	Casati	Sabbatini
Rev.	DATA	DESCRIZIONE	ELABORATO	VERIFICATO	APPROVATO
 <b>SNAM RETE GAS</b>		 <b>Snamprogetti</b>		COMMESSA 663000	UNITA' 000
METANODOTTO: FOLIGNO - SESTINO Variante di tracciato nei territori comunali di Gualdo Tadino e Gubbio DN 1200 (48"), DP 75 bar			DISEGNO LB-D-83525		
			REVISIONE 1		
STRUMENTI DI TUTELA E PIANIFICAZIONE NORMATIVA A CARATTERE REGIONALE			FG. 1	DI 4	
			SCALA 1:10.000		



PLANIMETRIA

### LEGENDA MECCANICA

- VARIANTE IN PROGETTO
- Metanodotto: Foligno - Sestino
- CONDOTTA ESISTENTE
- IMPIANTI IN PROGETTO
- IMPIANTI ESISTENTI
- PUNTO DI INTERCETTAZIONE DI LINEA (PIL)
- PUNTO DI INTERCETTAZIONE DI DERIVAZIONE IMPORTANTE (PIDI)
- PUNTO DI INTERCETTAZIONE CON DISCAGGIO DI ALLACCIAMENTO (PIDA)
- PUNTO DI INTERCETTAZIONE DI DERIVAZIONE SEMPLICE (PIDS)
- SEGNA PIG
- GIUNTO ISOLANTE
- CABINA DI RIDUZIONE
- PUNTO DI LANCIO E RICEVIMENTO PIG
- INFRASTRUTTURE IN PROGETTO

### LEGENDA OPERE ACCESSORIE


- Pista provvisoria di passaggio
- Adeguamento strade esistenti
- Strada di accesso agli impianti
- INFRASTRUTTURE PROVVISORIE**
- Piazzole stoccaggio tubazioni
- Depositi temporanei

### LEGENDA DEI VINCOLI REGIONALI

- REGIONE UMBRIA
- PIANO URBANISTICO TERRITORIALE
- Zone di elevata diversita' floristico-vegetazionale (art. 12)
- Aree di particolare interesse naturalistico-ambientale (art. 14)
- Aree boscate (art. 15)
- Area naturale protetta "Colfiorito" LR 9/95

COMUNI
PROVINCIE
PROGRESSIVE CHILOMETRICHE
LIMITI DI TRONCO
PUNTI IMPIANTISTICI
PISTE PROVVISORIE  ADEGUAMENTI  STRADE DI ACCESSO
DEPOSITI TEMPORANEI  PIAZZOLE STOCCAGGIO TUBAZIONI
ALLARGAMENTO FASCIA DI LAVORO
OPERE CIVILI  Trasversali  Longitudinali

DATI DI PROGETTO

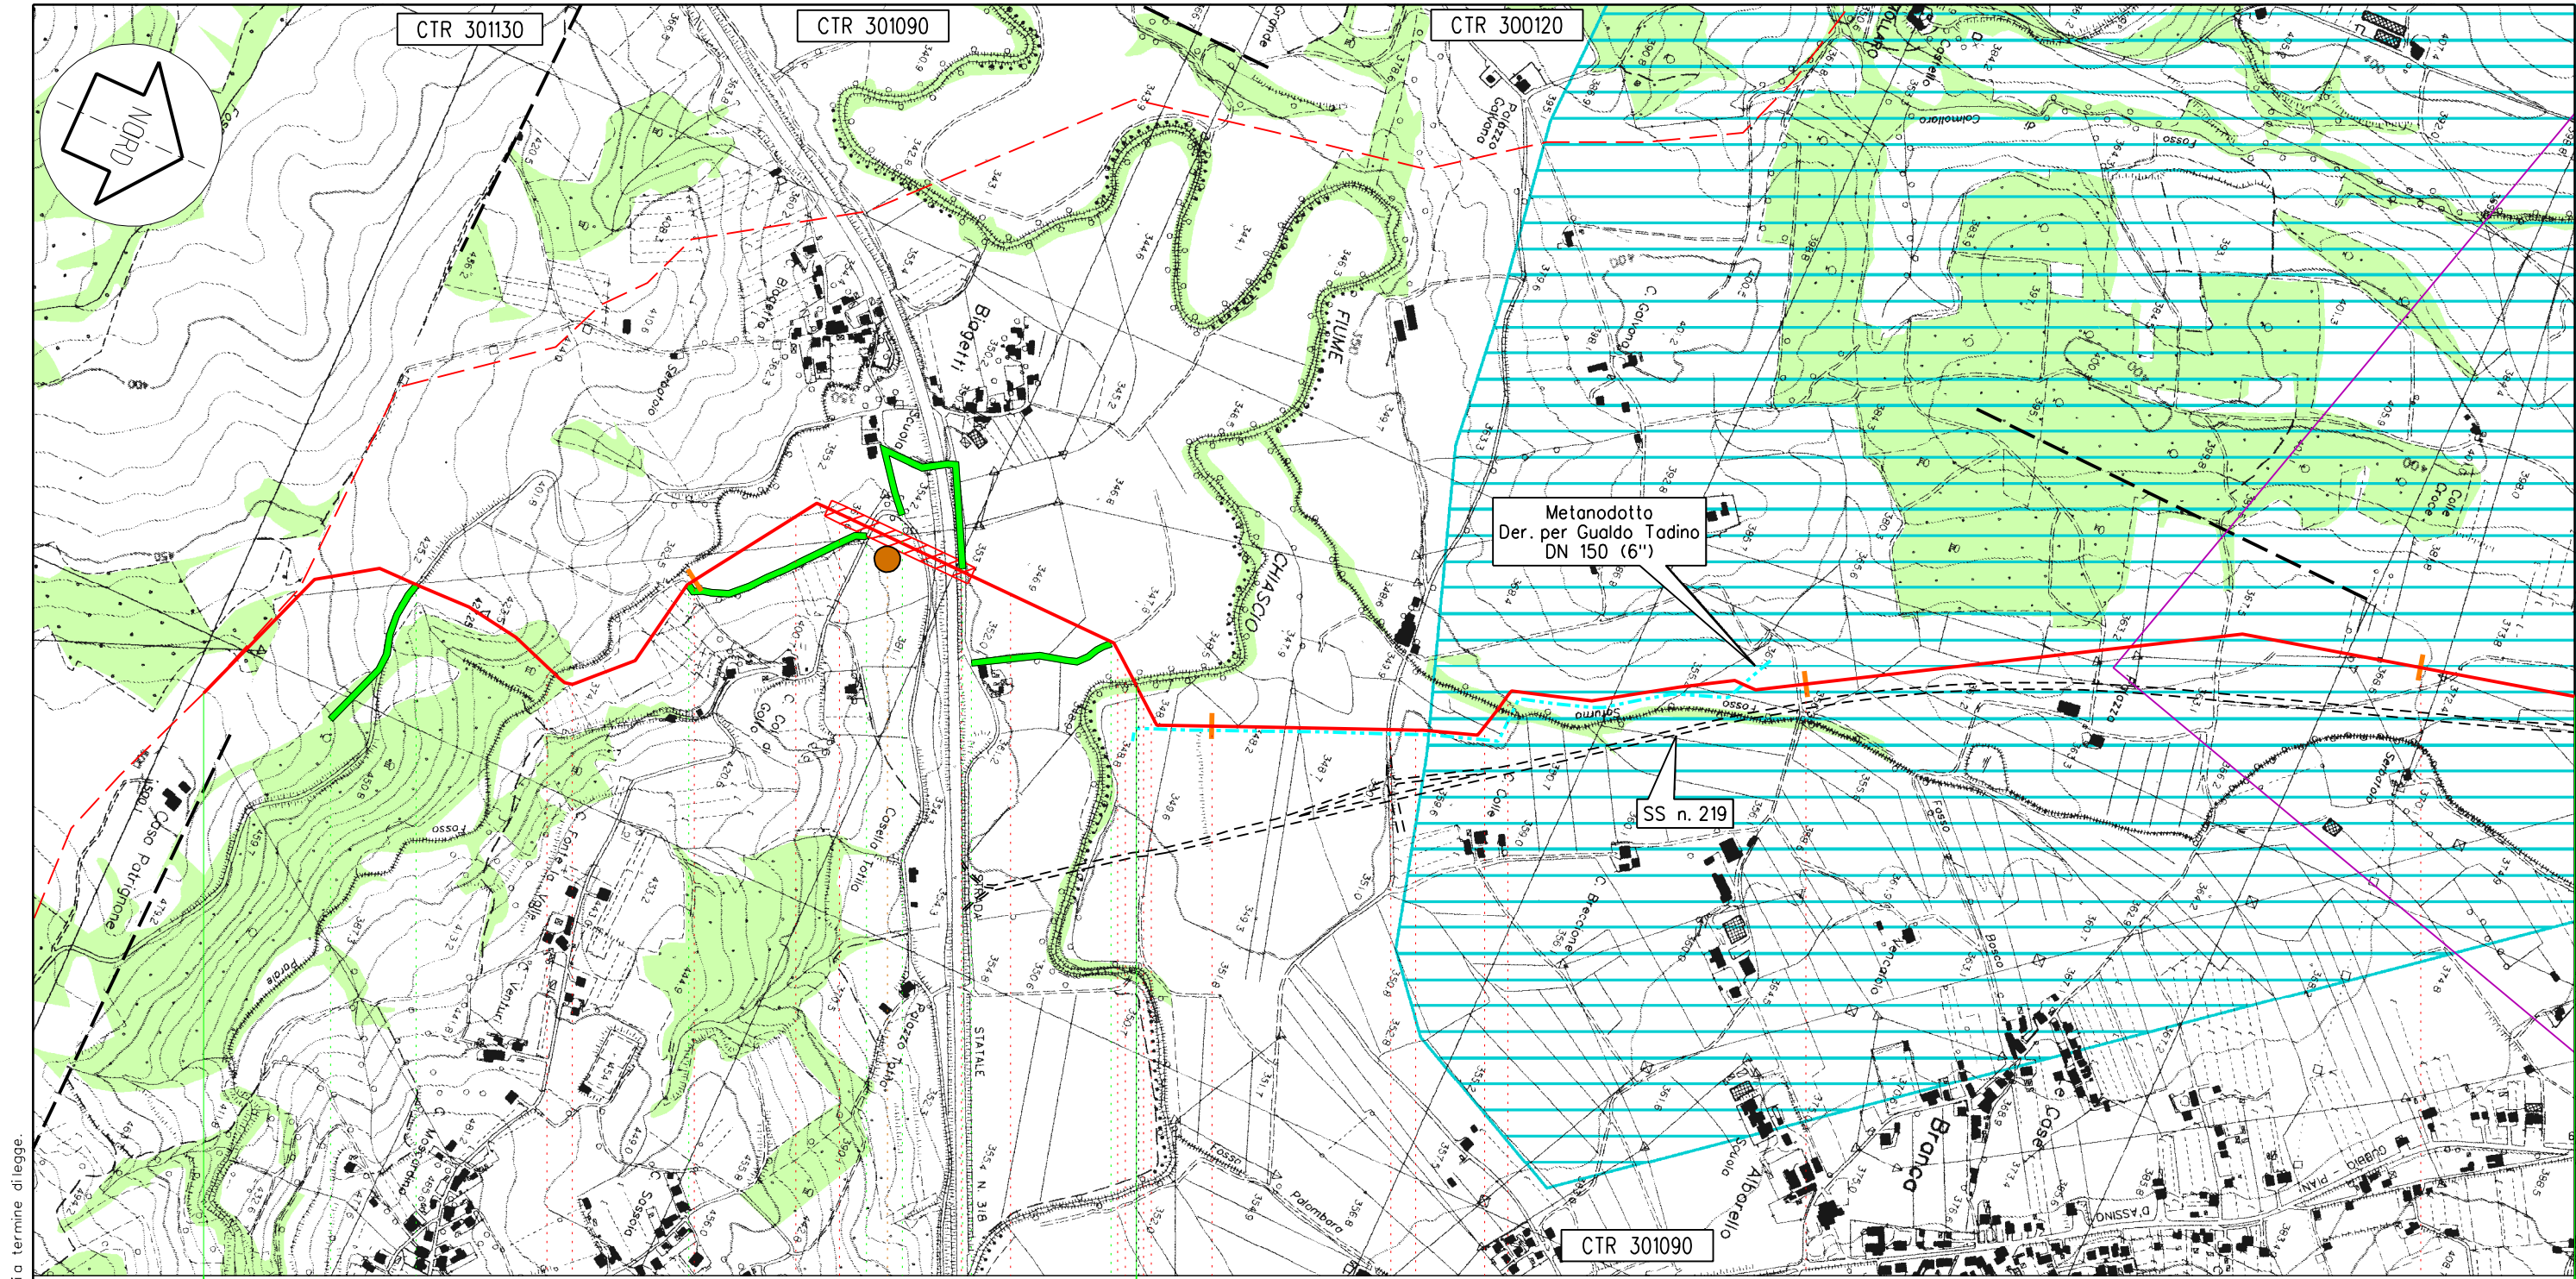

Gualdo Tadino

Gubbio

PG

km 0,000

7,790  
Variante Met. Foligno - Sestino

1

2

3

4

C1

Il presente disegno e' di proprieta' aziendale - La societa' tutelera' i propri diritti a termine di legge.


**SNAM RETE GAS**  
Progettista  
**Snamprogetti**

**METANODOTTO: FOLIGNO - SESTINO**  
Variante di tracciato nei territori comunali di Gualdo Tadino e Gubbio  
**STRUMENTI DI TUTELA E PIANIFICAZIONE**  
NORMATIVA A CARATTERE REGIONALE

DISEGNO LB-D-83525  
Foglio 3 di 4  
REVISIONE 1  
COMMESSA 663000  
SCALA 1:10.000


Tavola  
1



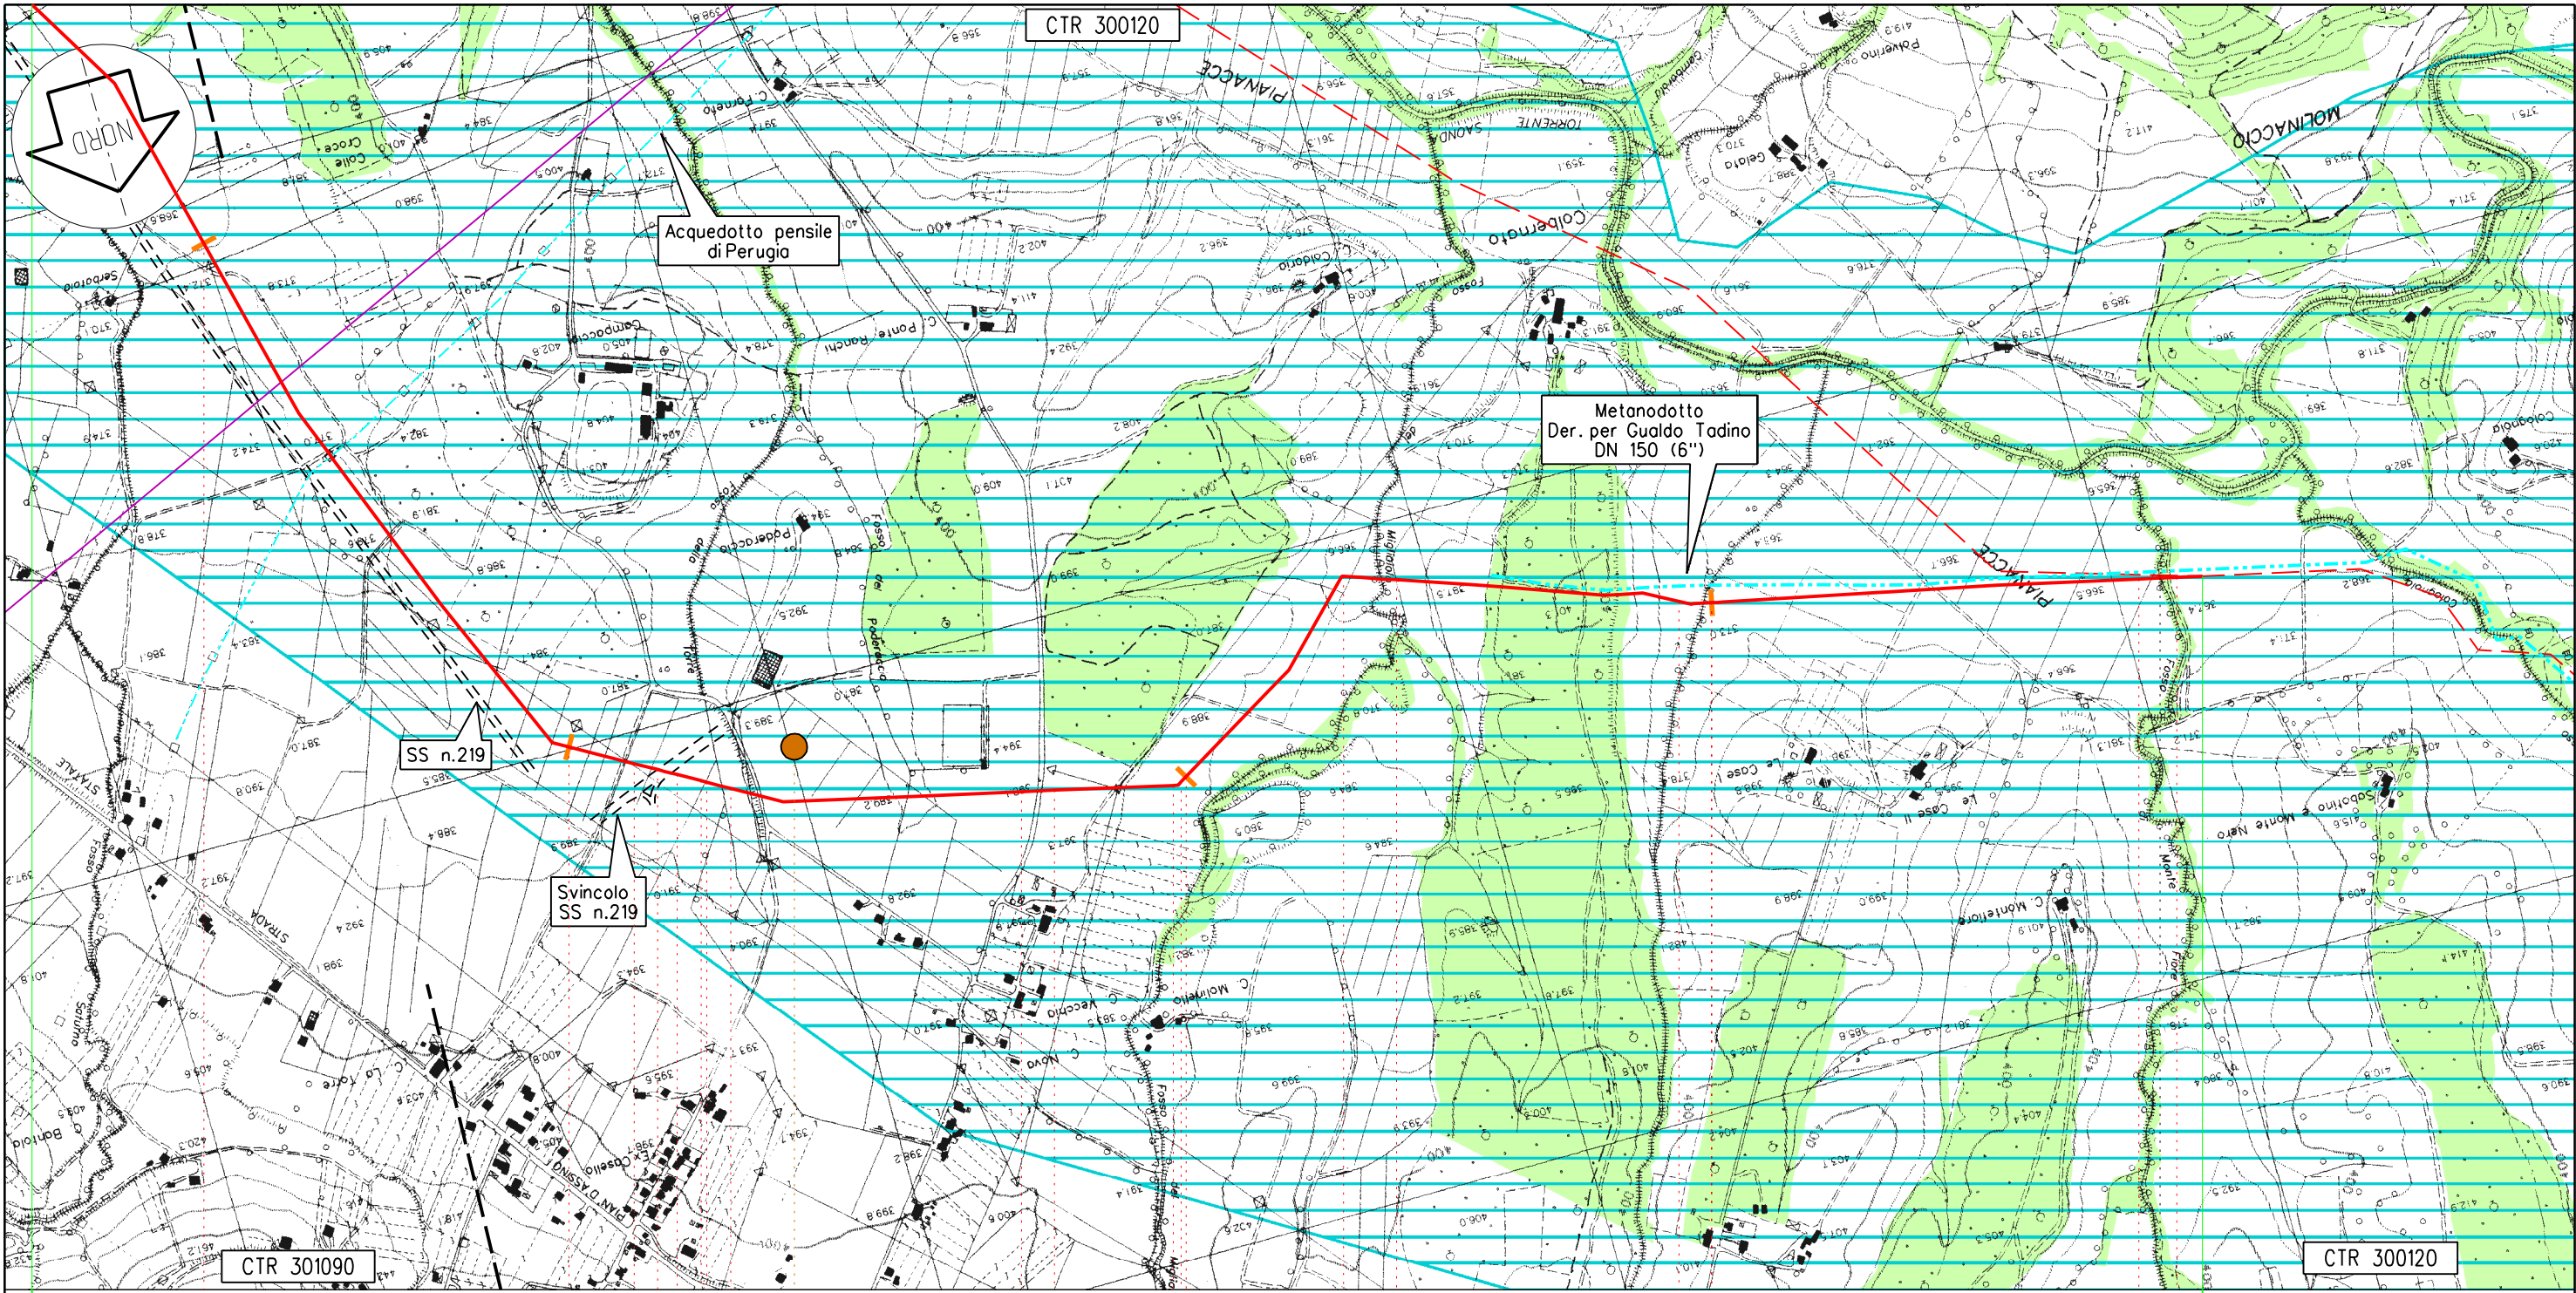

Gubbio  
PG  
7,790  
Variante Met. Foligno - Sestino

km 7,790

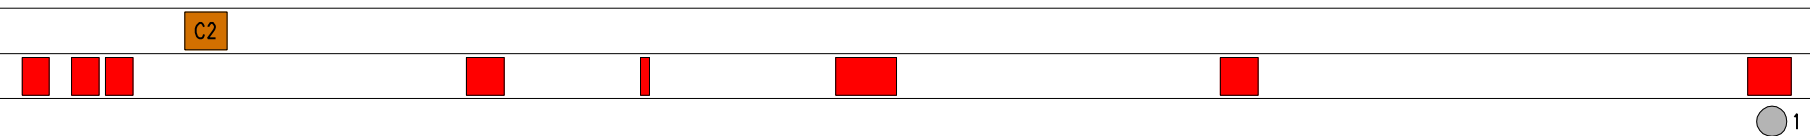

**SNAM RETE GAS**  
Progettista  
**Snamprogetti**

**METANODOTTO: FOLIGNO - SESTINO**  
Variante di tracciato nei territori comunali di Gualdo Tadino e Gubbio  
**STRUMENTI DI TUTELA E PIANIFICAZIONE NORMATIVA A CARATTERE REGIONALE**

DISEGNO LB-D-83525  
Foglio 4 di 4  
REVISIONE 1  
COMMESSA 663000  
SCALA 1:10.000

Tavola  
2

Il presente disegno e' di proprieta' aziendale - La societa' tutelera' i propri diritti a termine di legge.