




SEZIONE 1-1
1:200

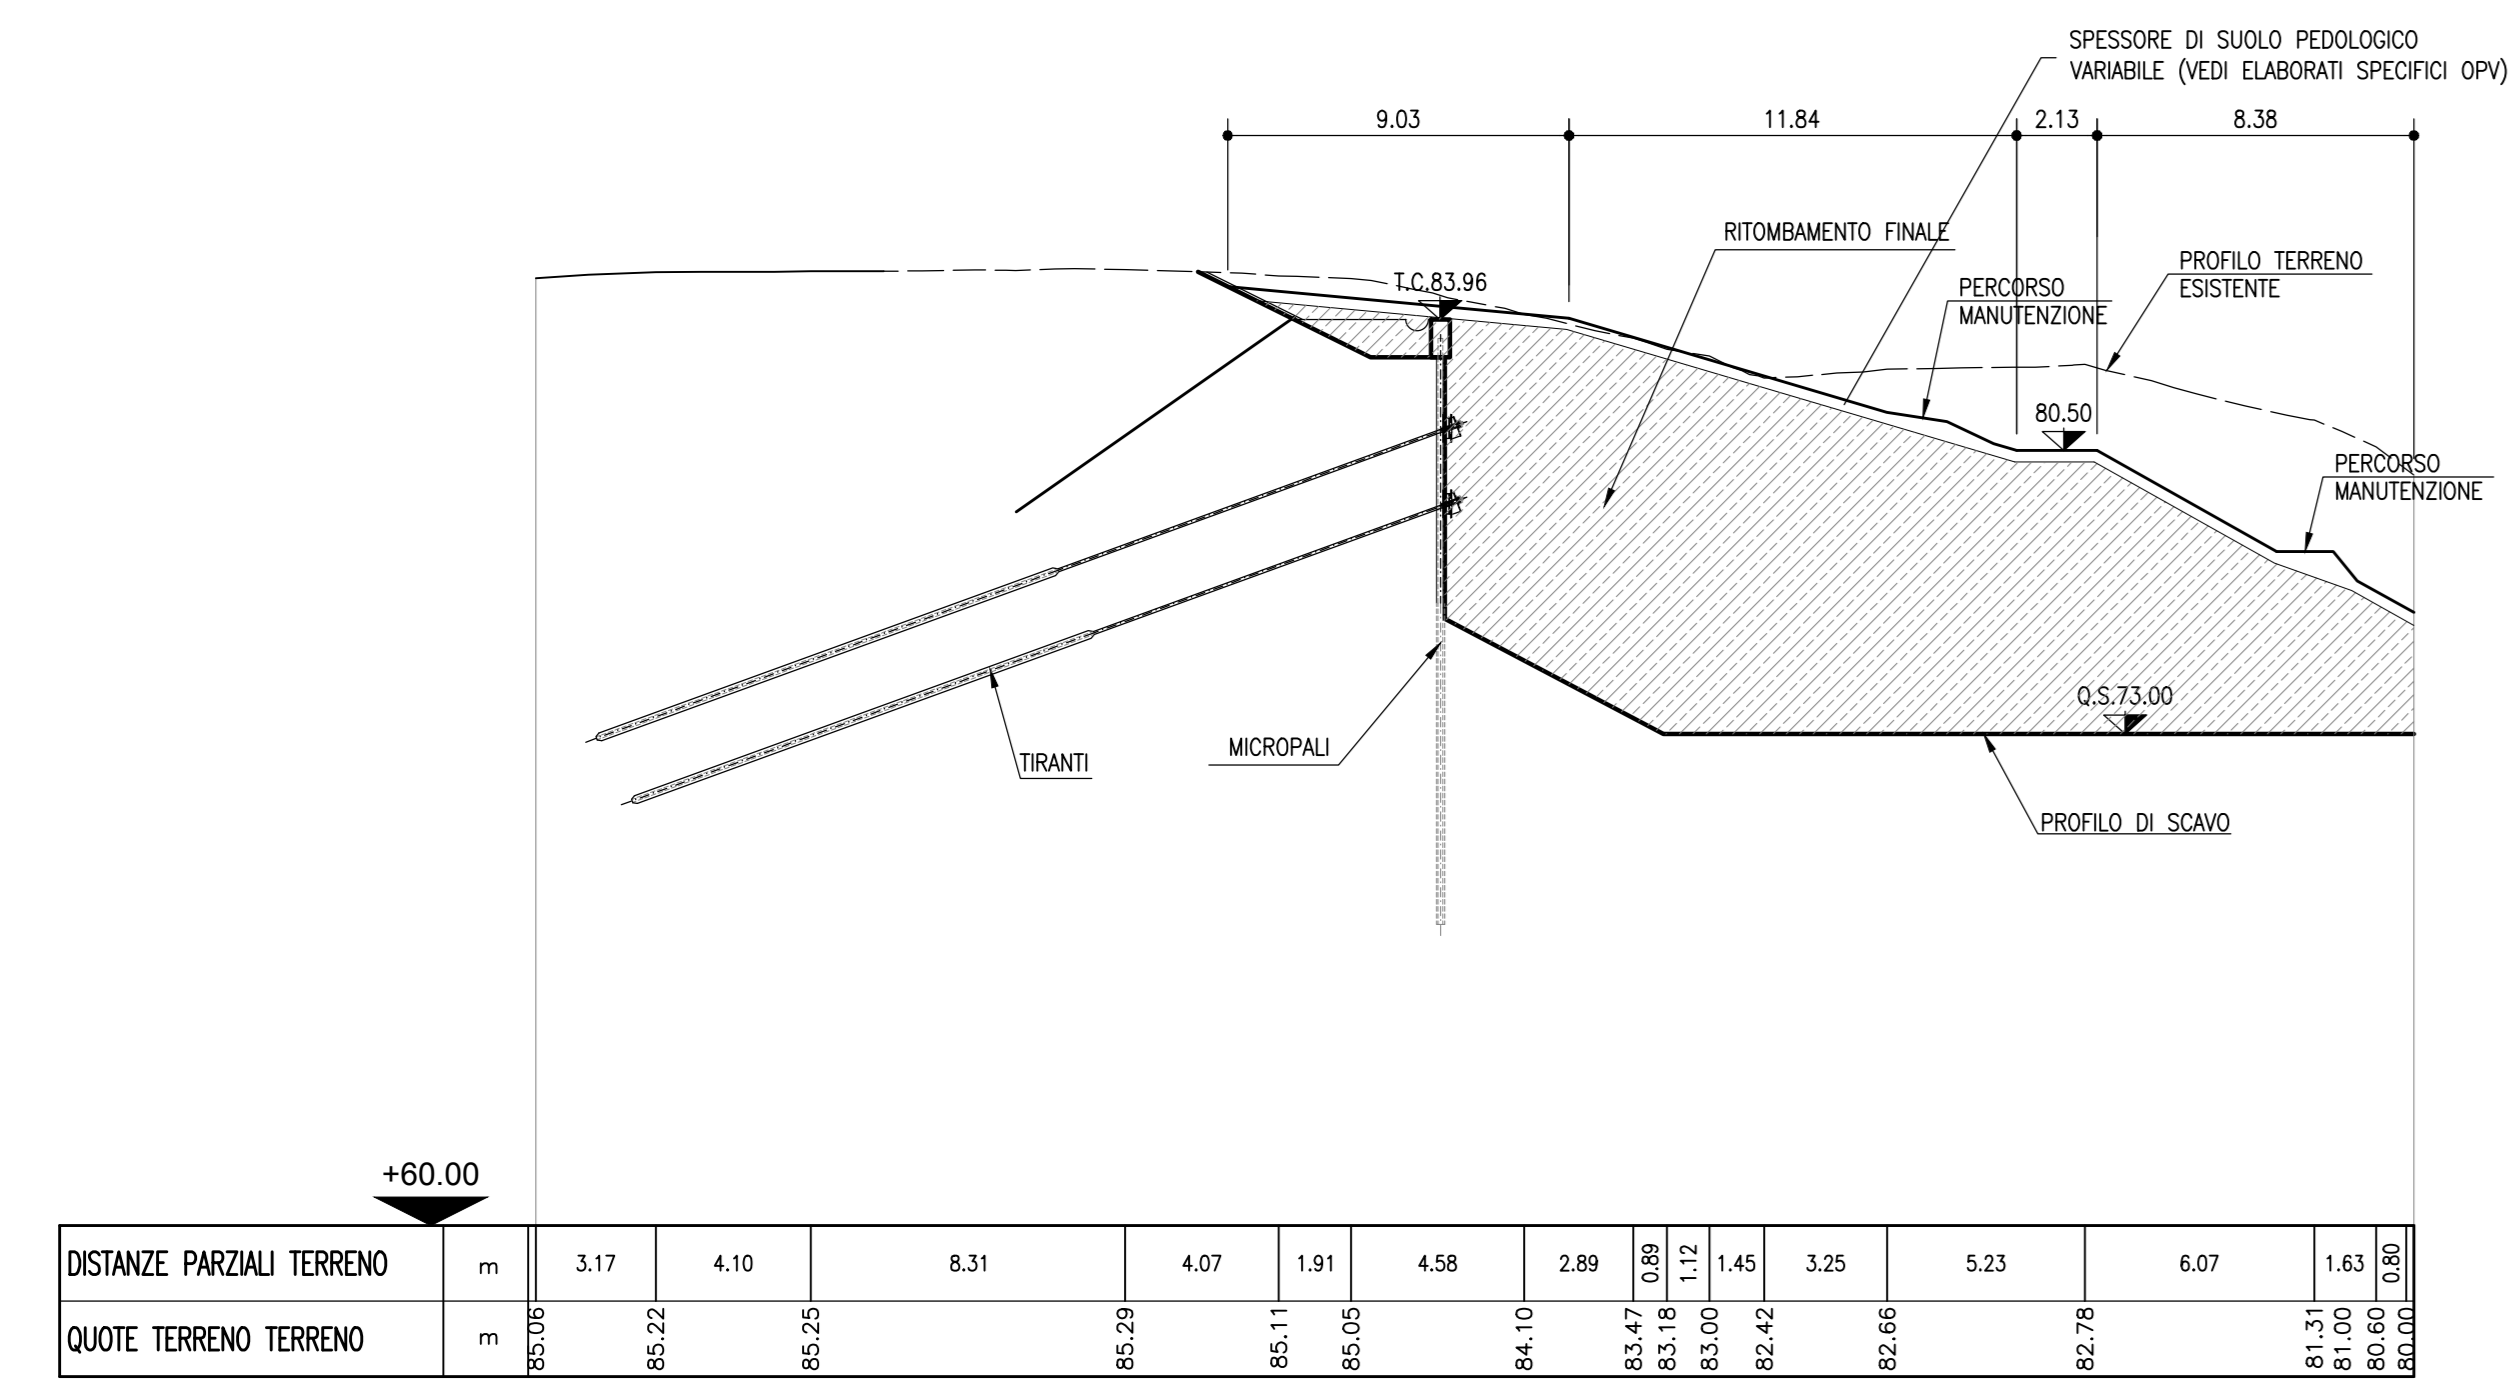


SEZIONE 2-2
1:200

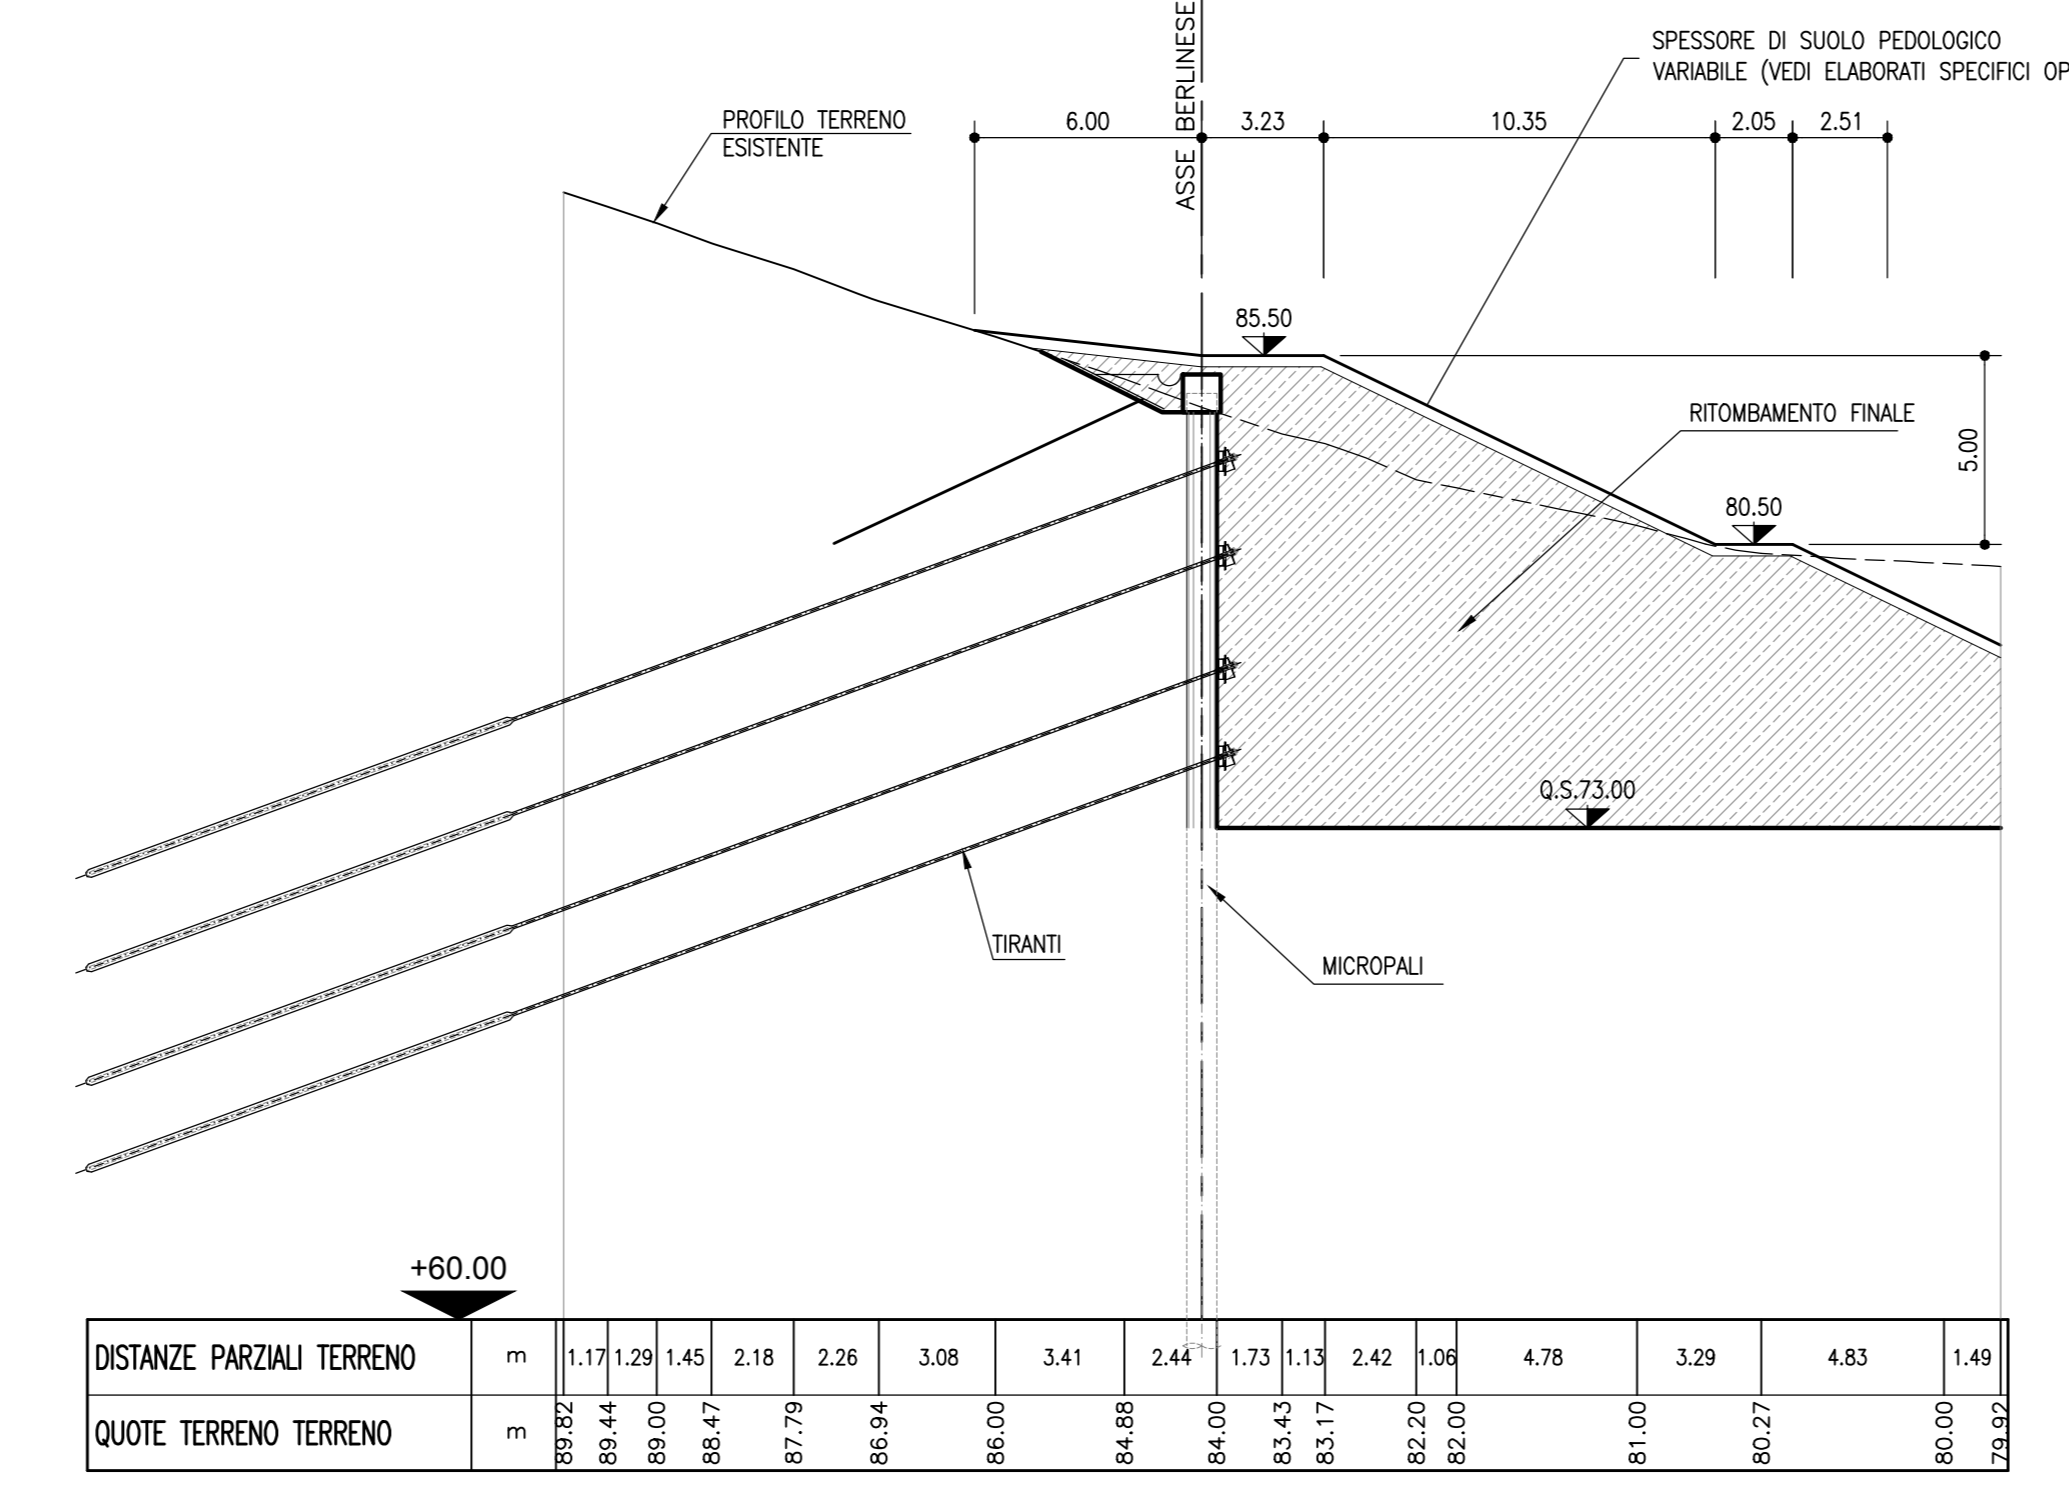


SEZIONE 3-3
1:200

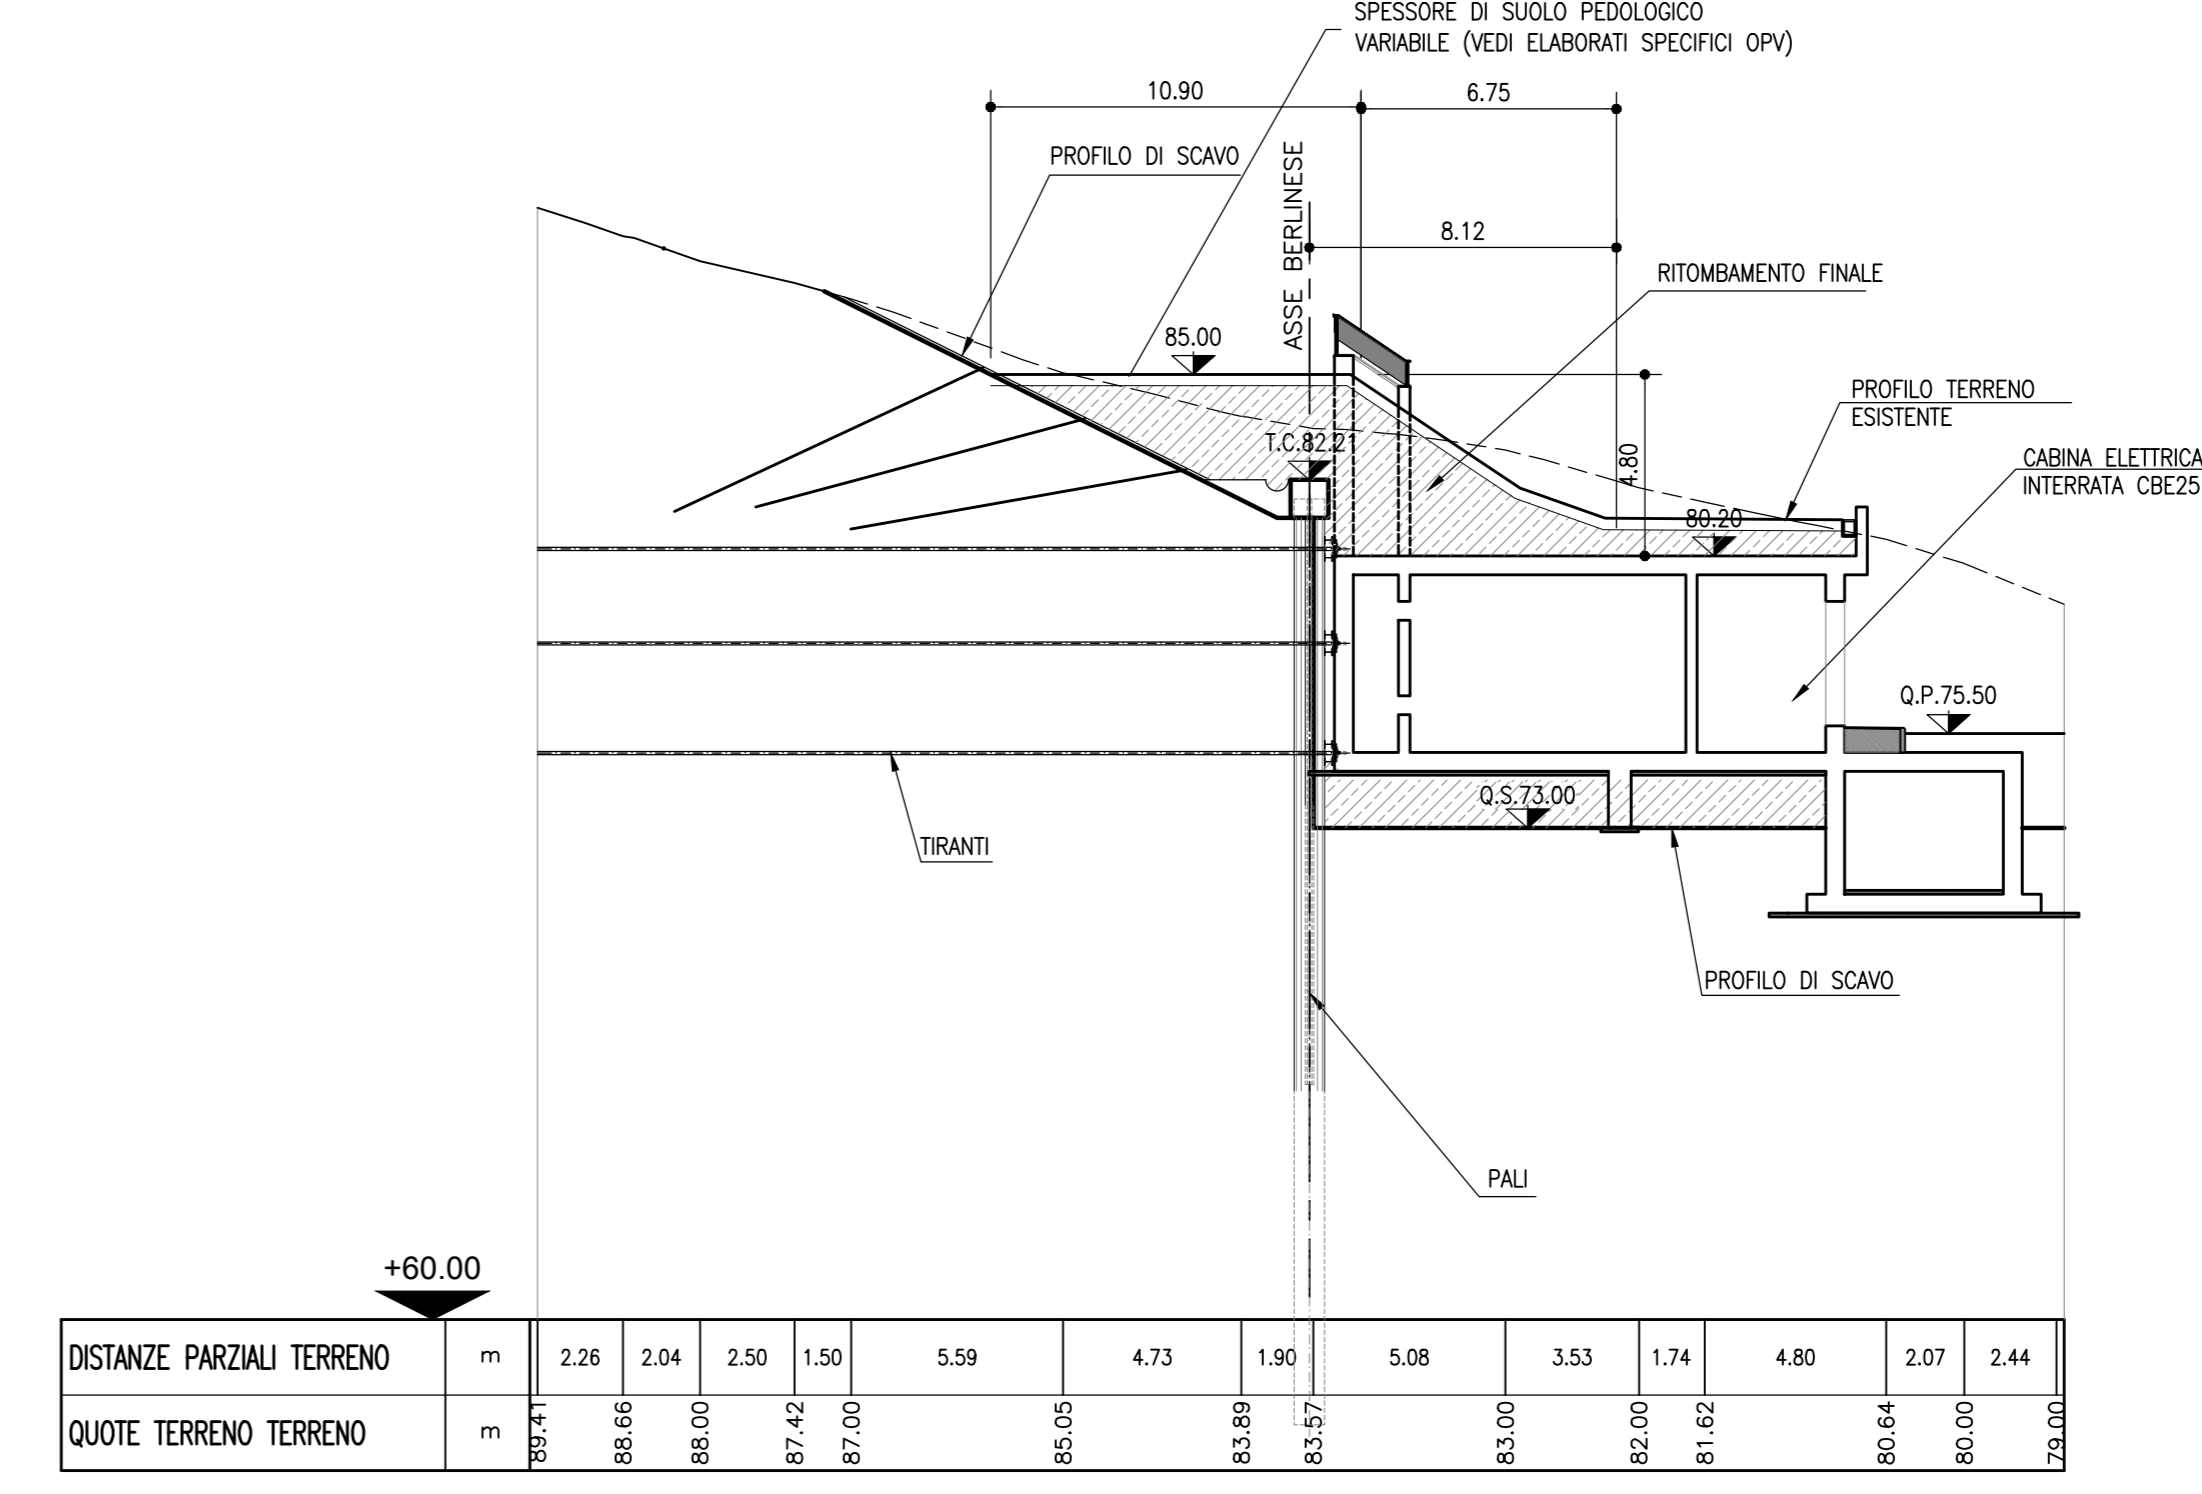


SEZIONE 4-4
1:200

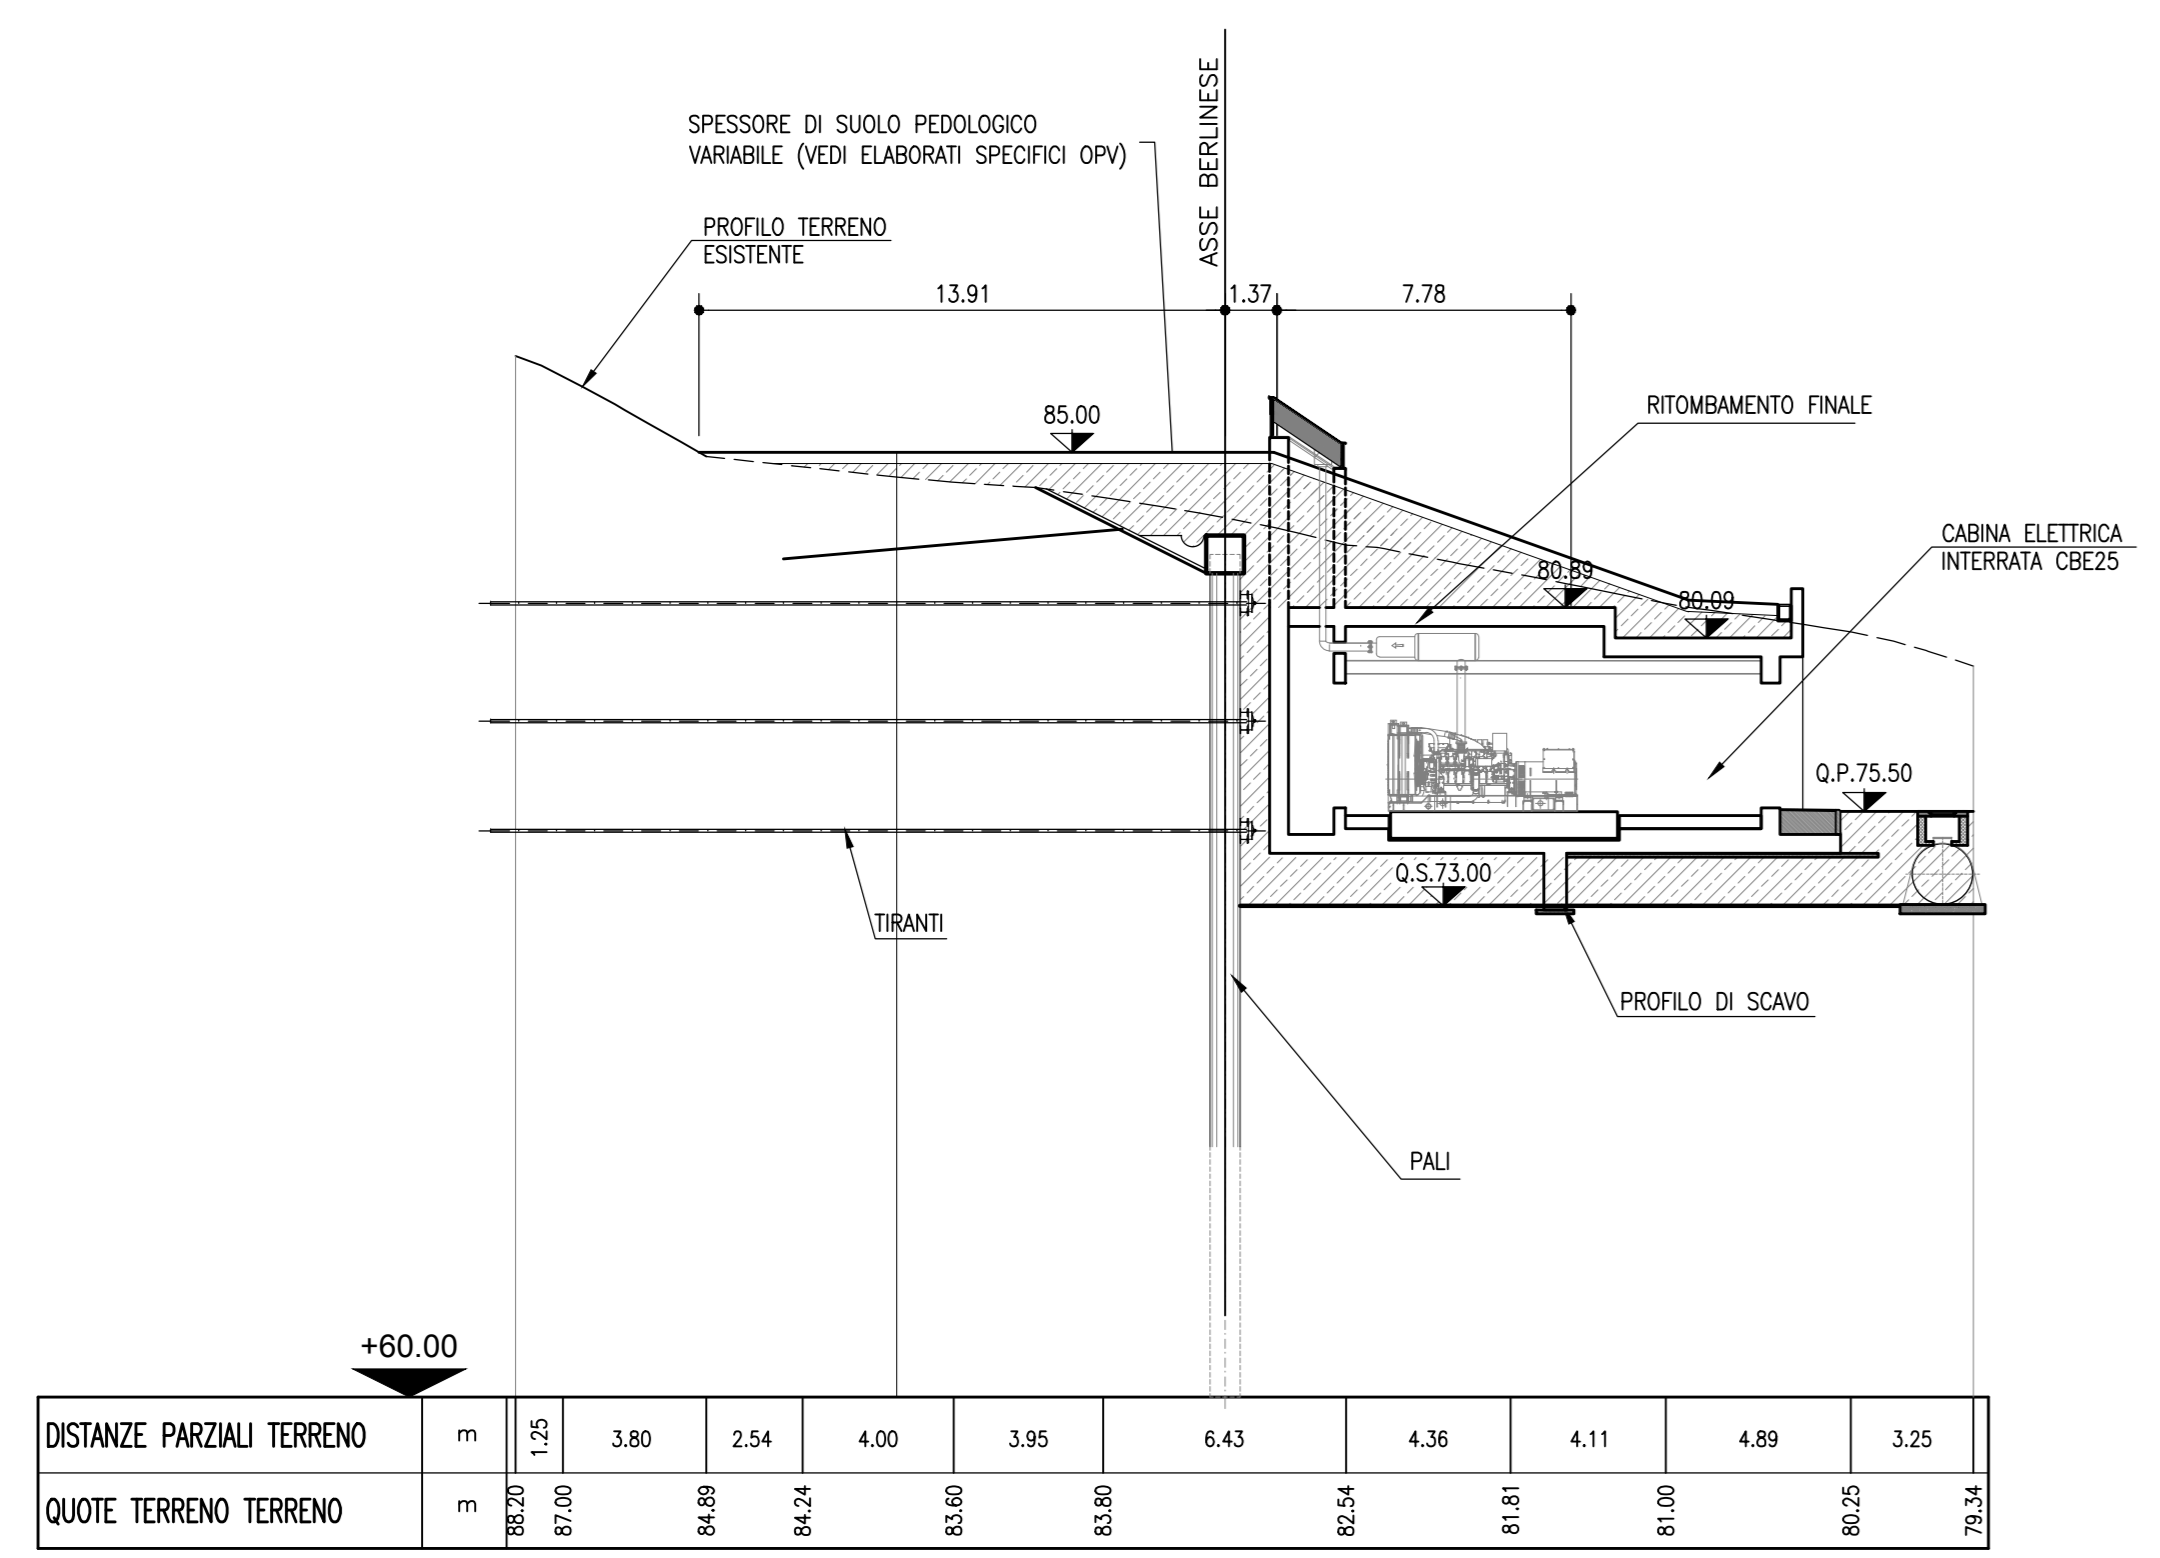


SEZIONE 5-5
1:200

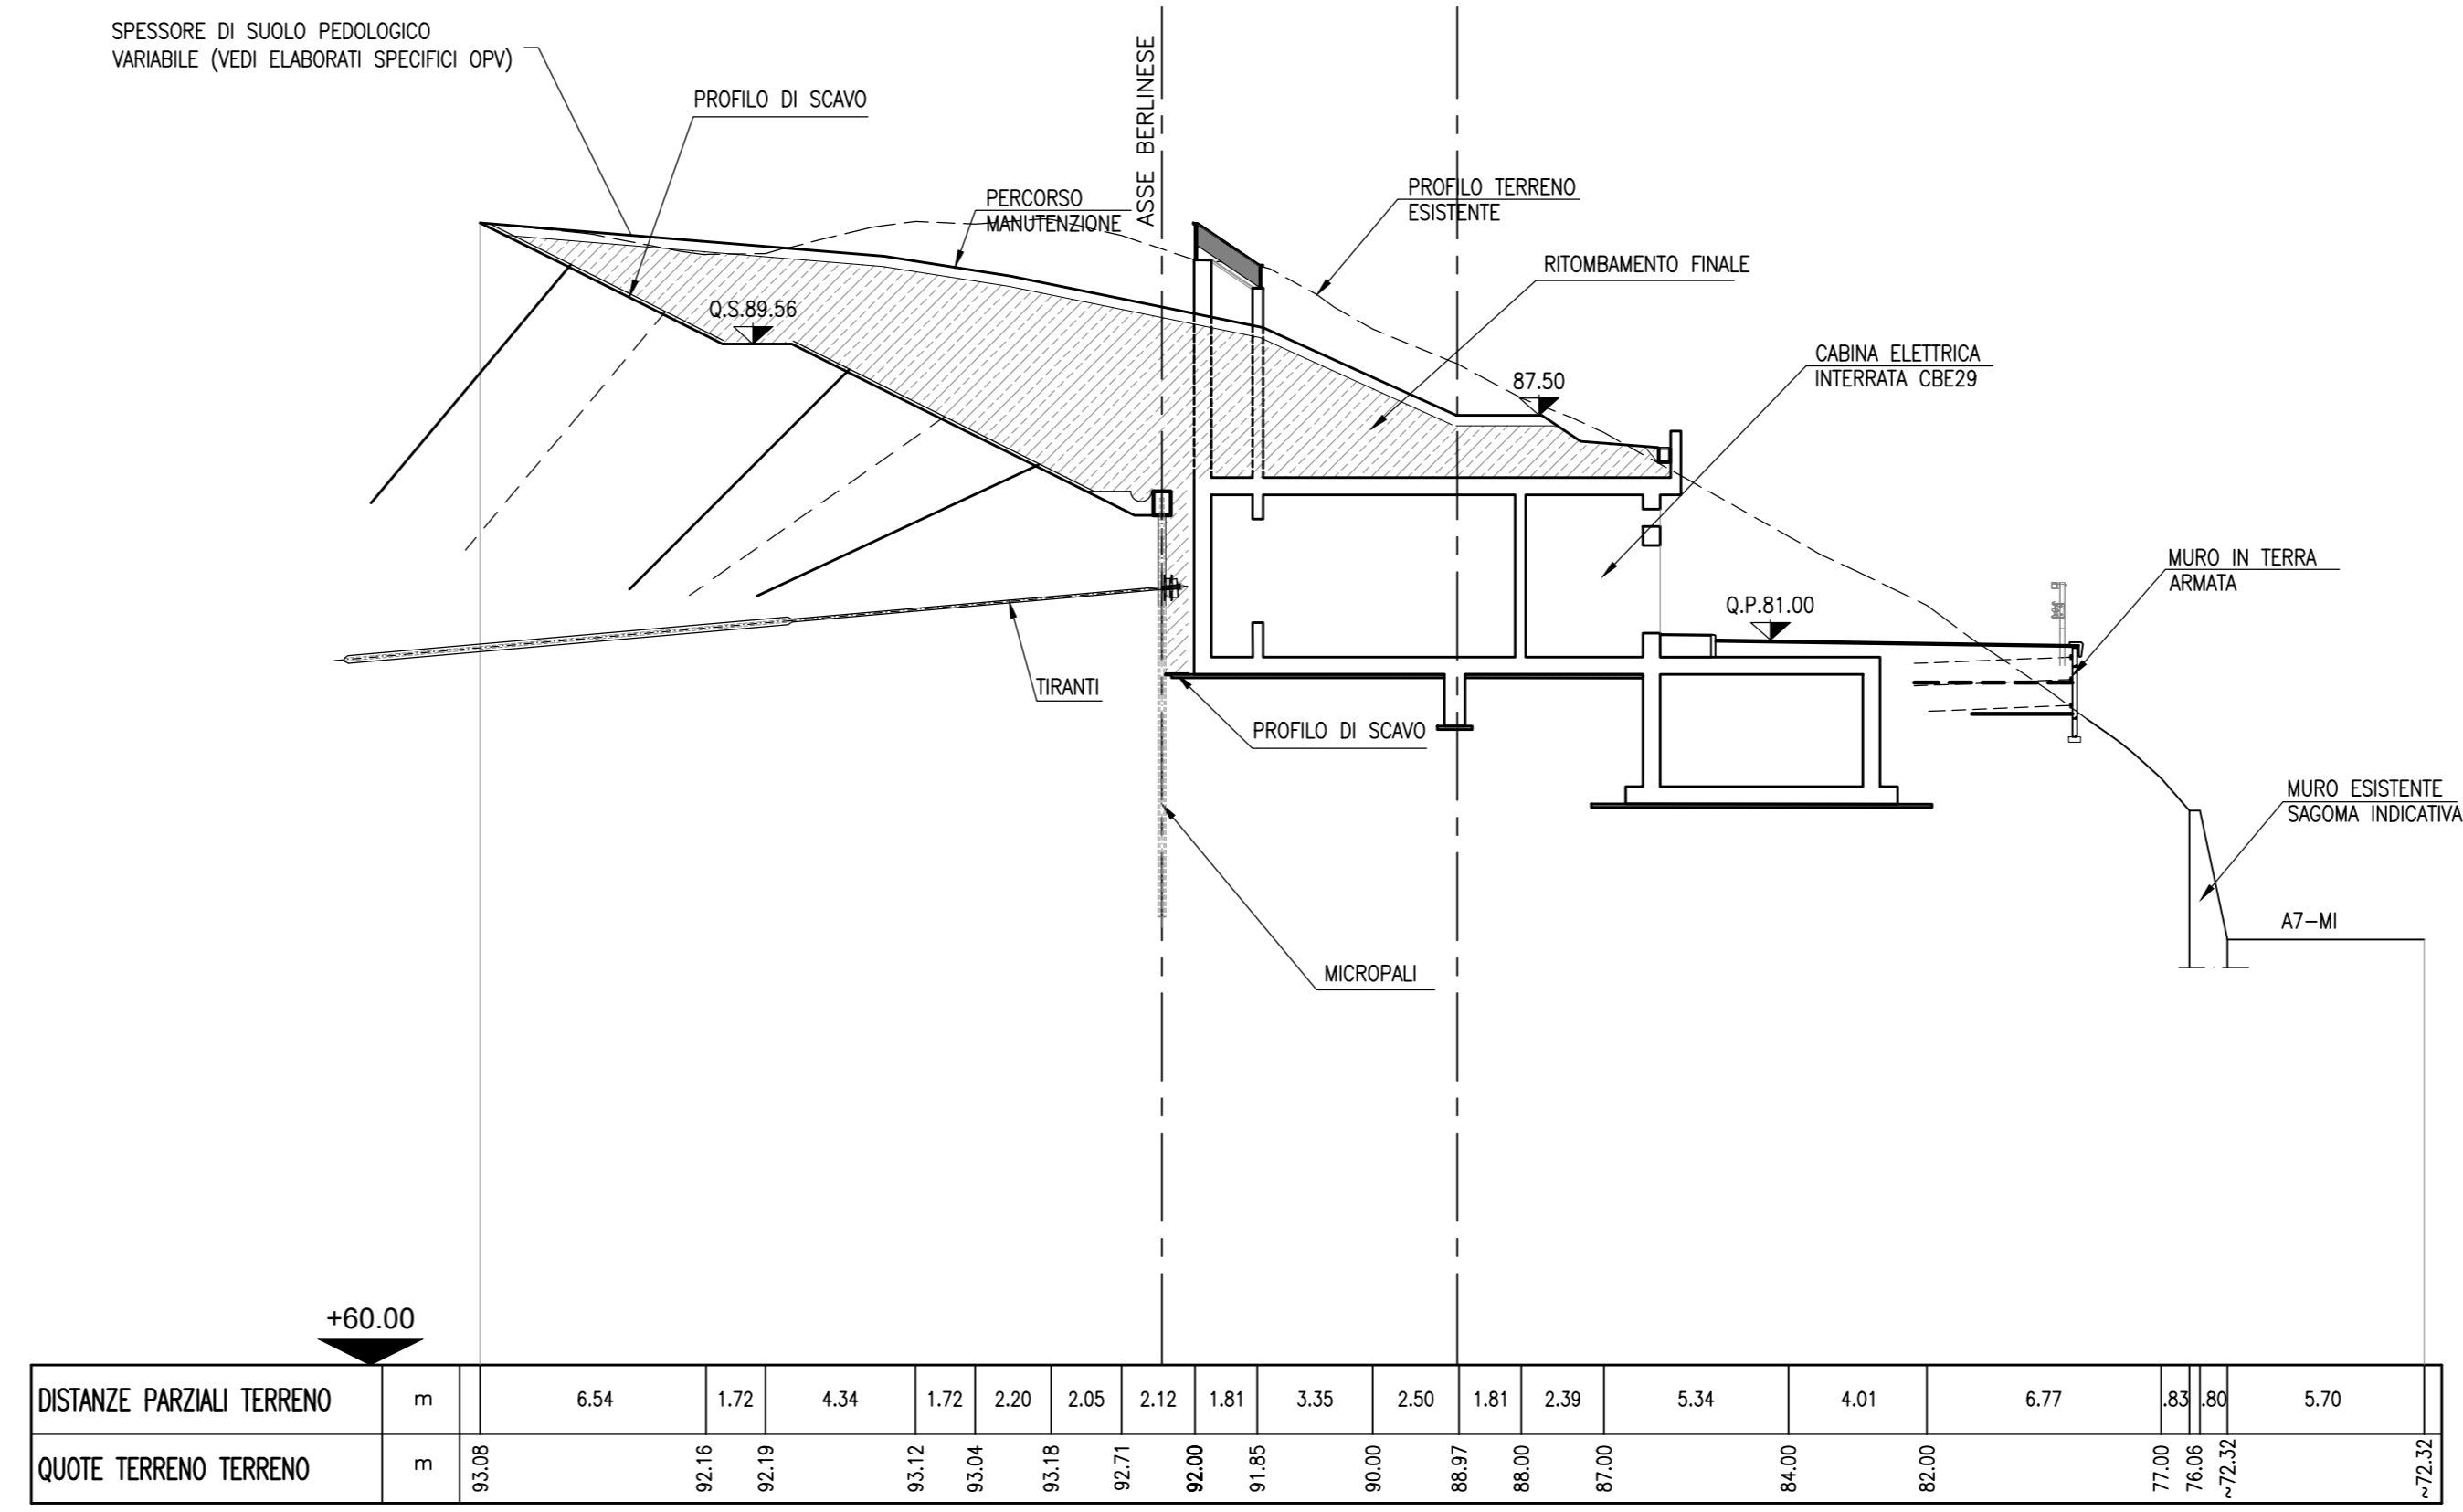

SEZIONE 6-6
1:200

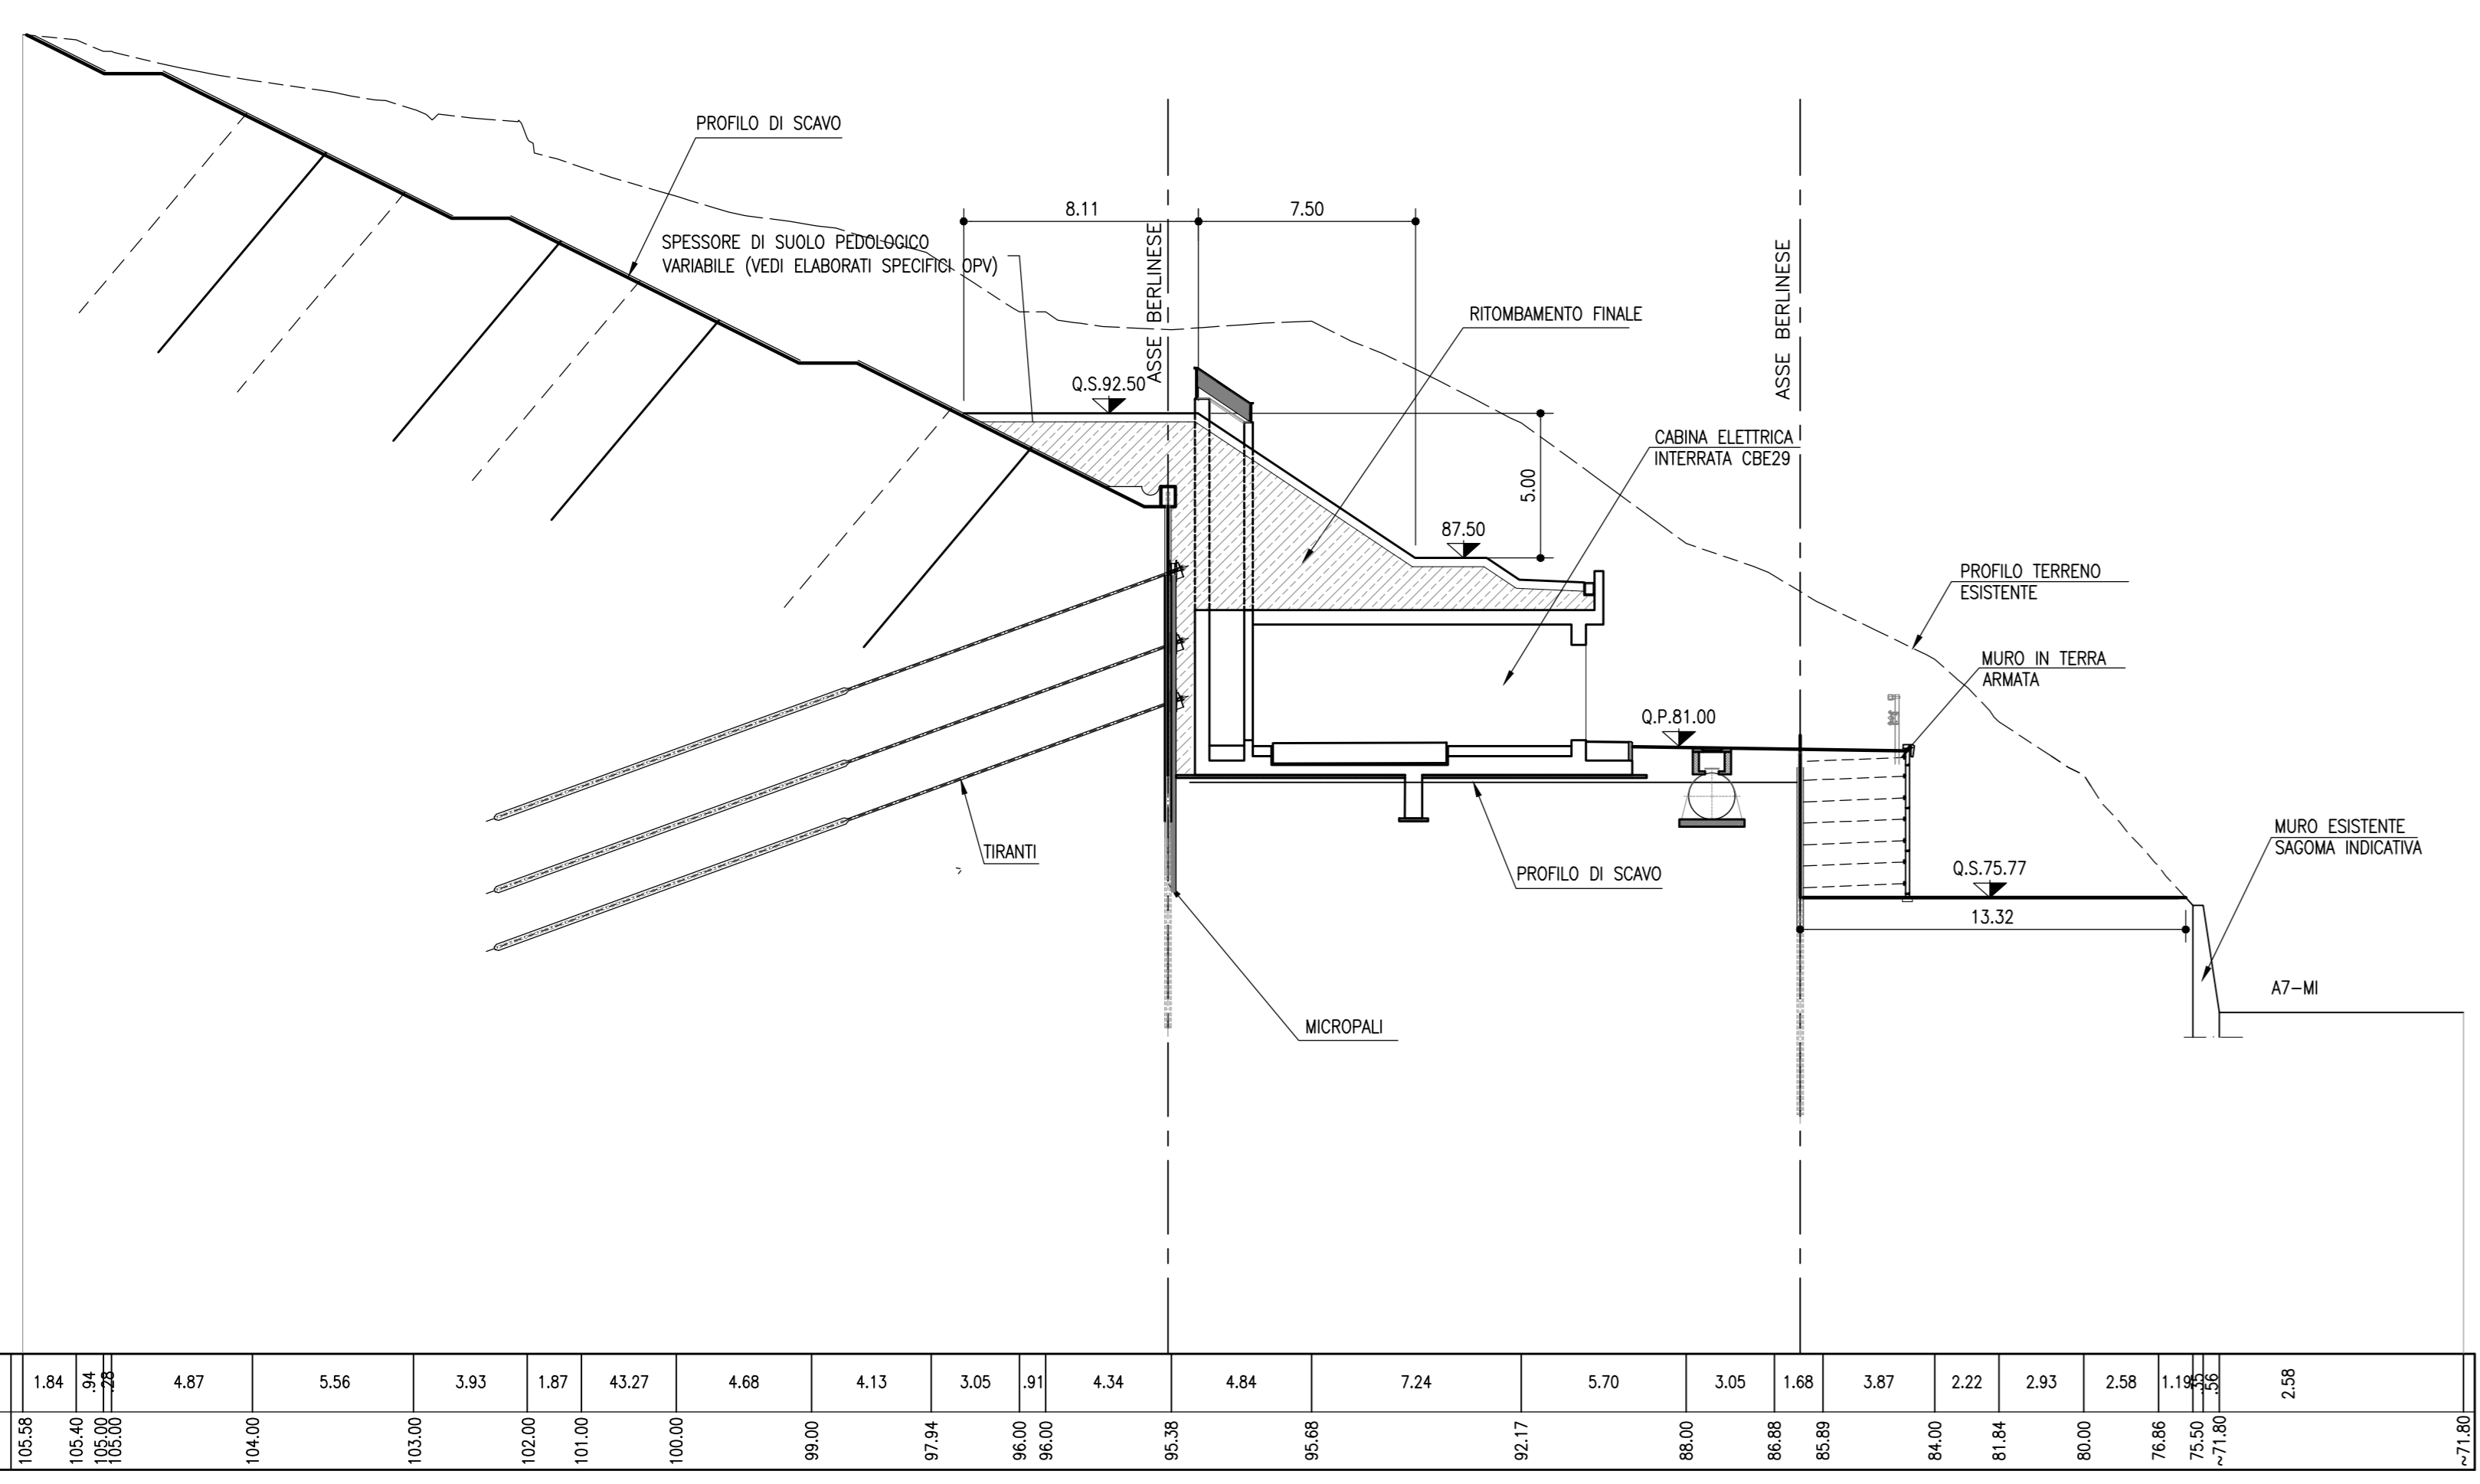

SEZIONE 7-7
1:200

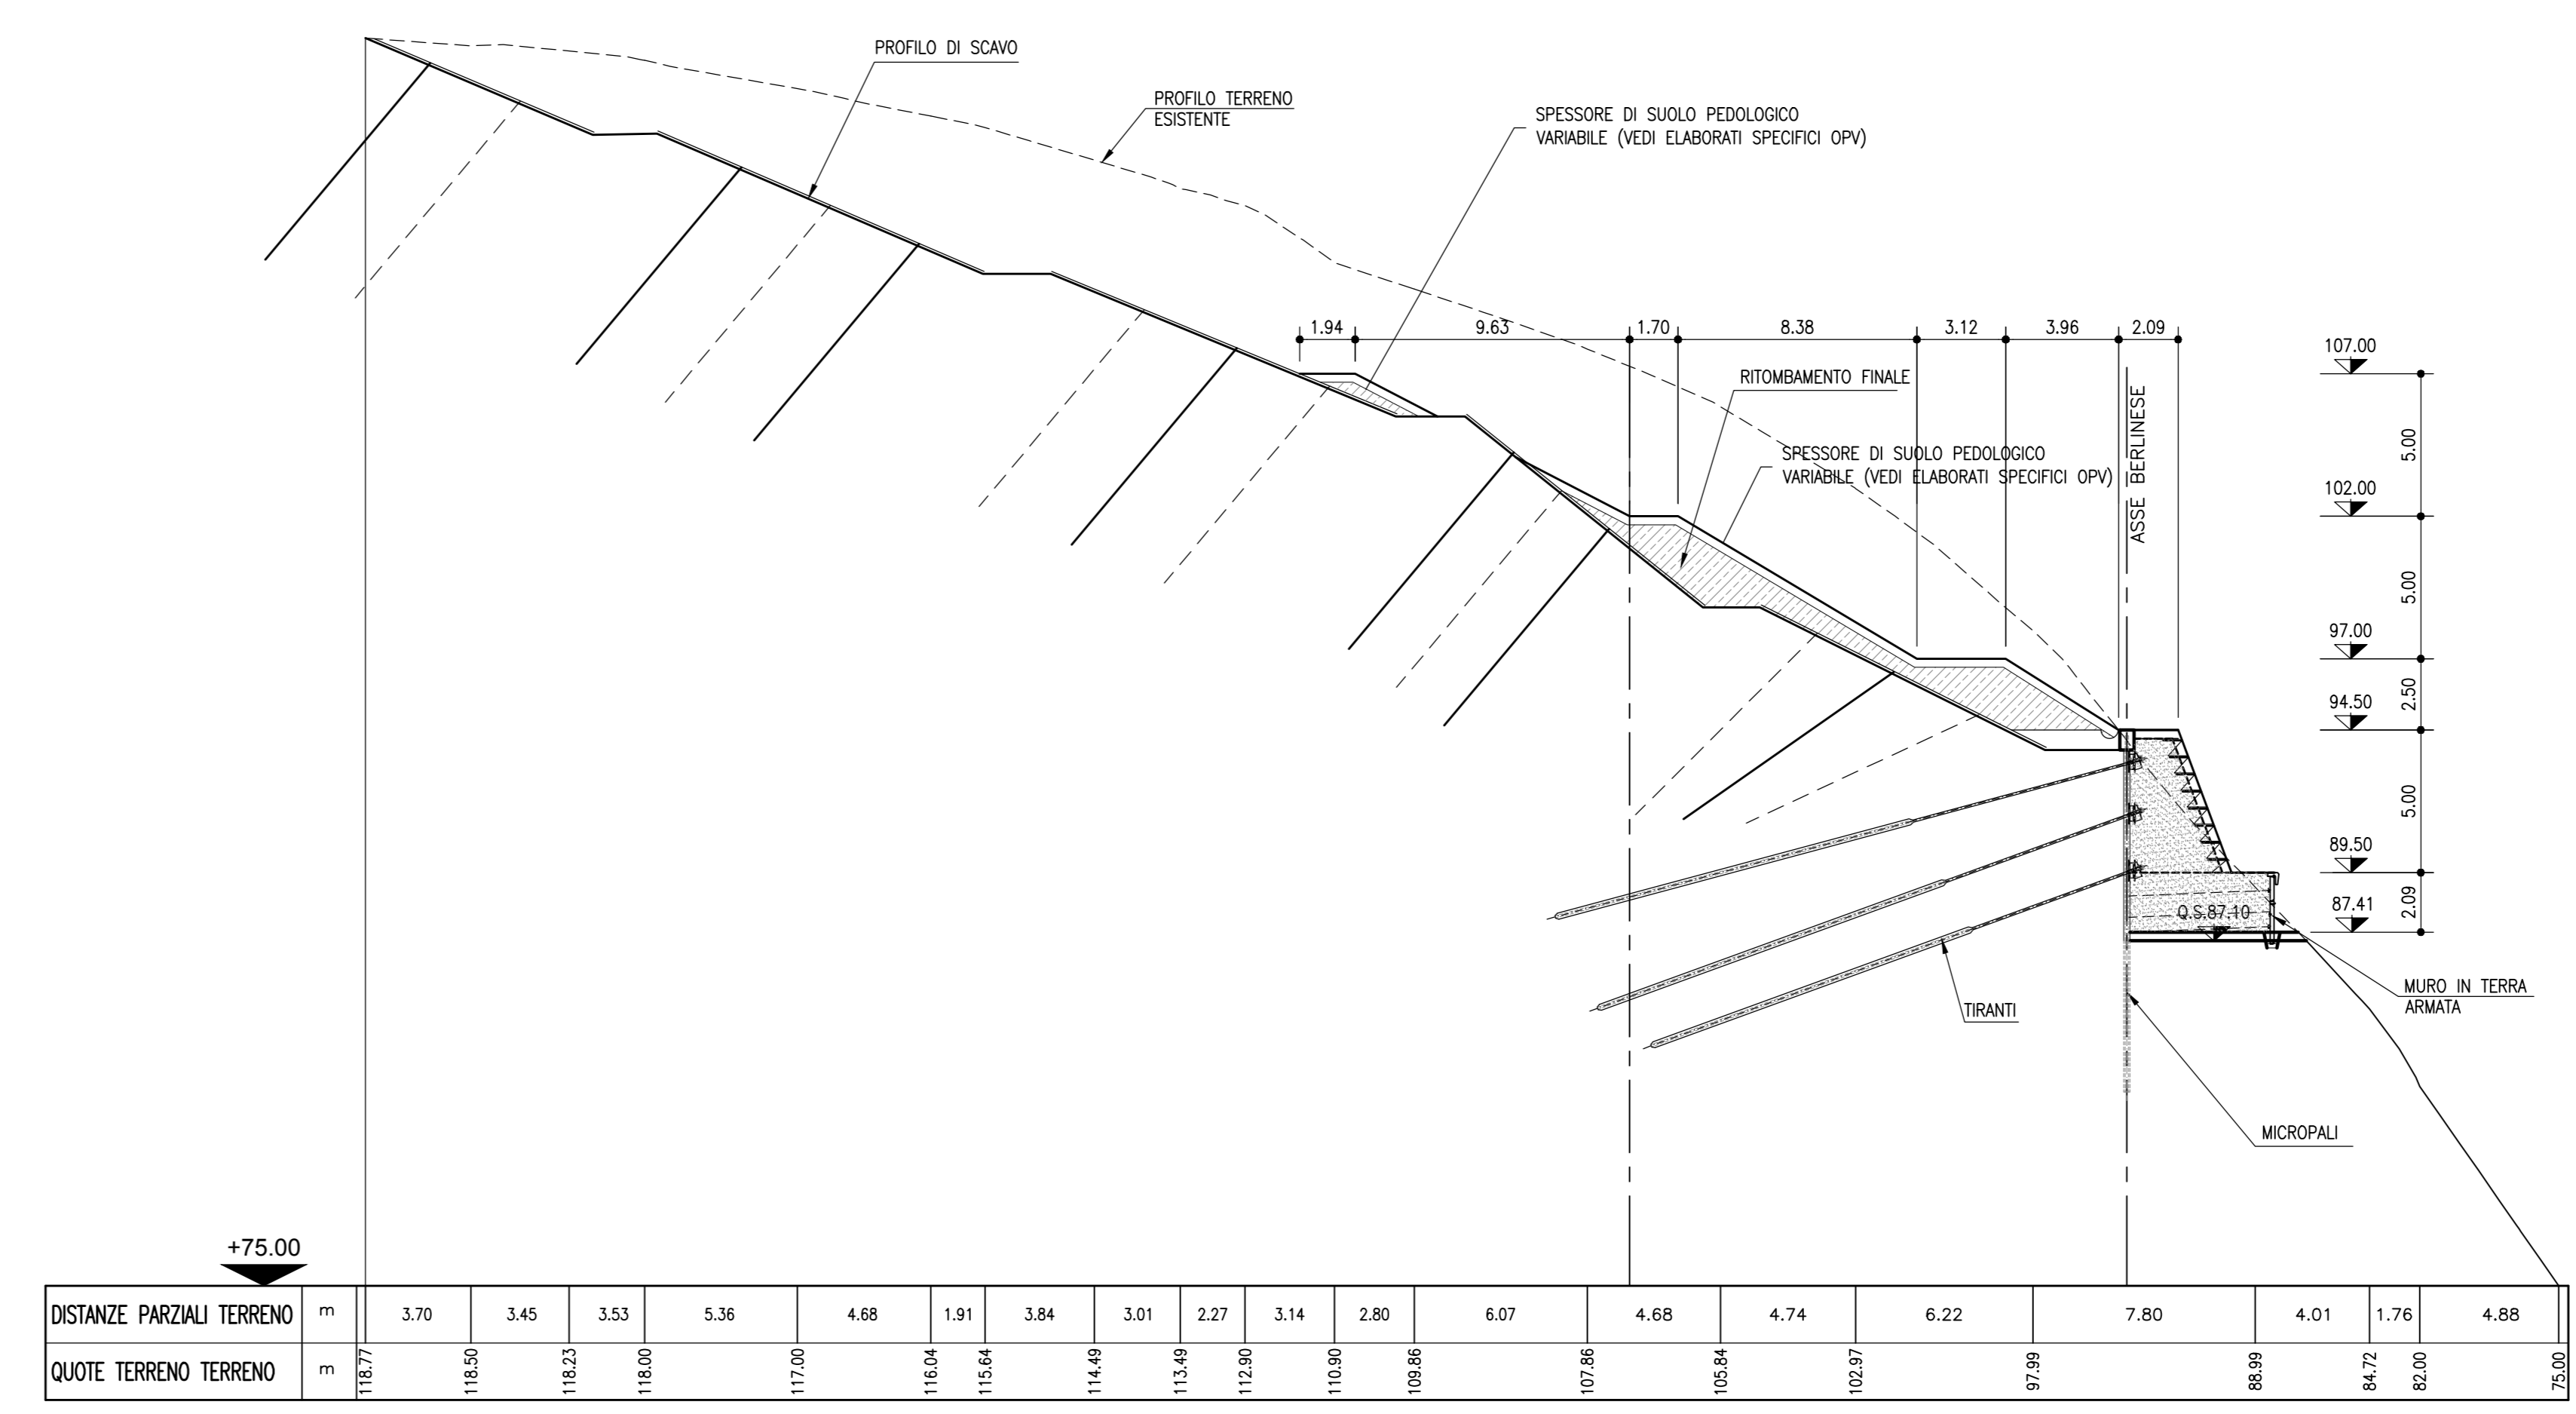

LEGENDA

- Q.S. 81.78 Quota scavo
- Q.R. 83.93 Quota rotazione piattaforma
- Q.P. 83.87 Quota progetto asse tracciamento
- T.C. 96.20 Testa trave coronamento
- 89.50 Quota generica

NOTE GENERALI

— LO SPESSORE DI SUOLO PEDOLOGICO MINIMO E' VARIABILE IN FUNZIONE DELLA TIPOLOGIA DI IMPIANTO ARBOREO PREVISTO. GLI SPESSORI MINIMI SONO RIPORTATI SUGLI ELABORATI SPECIFICI OPV

autostrade per l'italia

NODO STRADALE E AUTOSTRADALE DI GENOVA

Adeguamento del sistema
A7 - A10 - A12
Lotto 2 - Ambito Bolzaneto

PROGETTO ESECUTIVO

A2 - ADEGUAMENTO AUTOSTRADA A7

GALLERIA FORTE DIAMANTE

Sistemazione definitiva imbocco Forte Diamante/San Rocco/Polcevera

Profilo e sezioni - Tav. 2-2

Sistemazione finale

IL PROGETTISTA SPECIALISTICO Avv. ENZO FERROVARI Ord. Ingg. Milano N. 10988 RESPONSABILE ARCHITETTURA E INGEGNERIA	IL RESPONSABILE INTEGRAZIONE PRESTAZIONI SPECIALISTICHE Ing. Pietro Mela Ord. Ingg. Milano N. 430141	IL DIRETTORE TECNICO Ing. Oreste Moras Ord. Ingg. Parma N. 1498	
CODICE IDENTIFICATIVO APPARTENIMENTO PROGETTO: 110722 APPARTENIMENTO OPERATIVO: A7-A12 APPARTENIMENTO ELABORATO: A7-A12			
110722	LL02 PE A2 G11 GF11N	SSF00 DAUA 0524 2	OPERATORE SCALA 1:200
PROJECT MANAGER Ing. Sara Frisani Ord. Ingg. Genova N. 9810A	SUPPORTO SPECIALISTICO HYDEA	REVISIONE N. DATA 1 LUGLIO 2018 1 OTTOBRE 2018 2 FEBBRAIO 2019	
REDATTO	VERIFICATO		

VISTO DEL COMMITTENTE
autostrade per l'italia
IL RESPONSABILE OPERATIVO DELL'INTERVENTO
Ing. Alberto Sabatini

VISTO DEL CONCESSIONARIO
Ministero delle Infrastrutture e dei Trasporti
Ing. Roberto Cazzulani