





LEGENDA

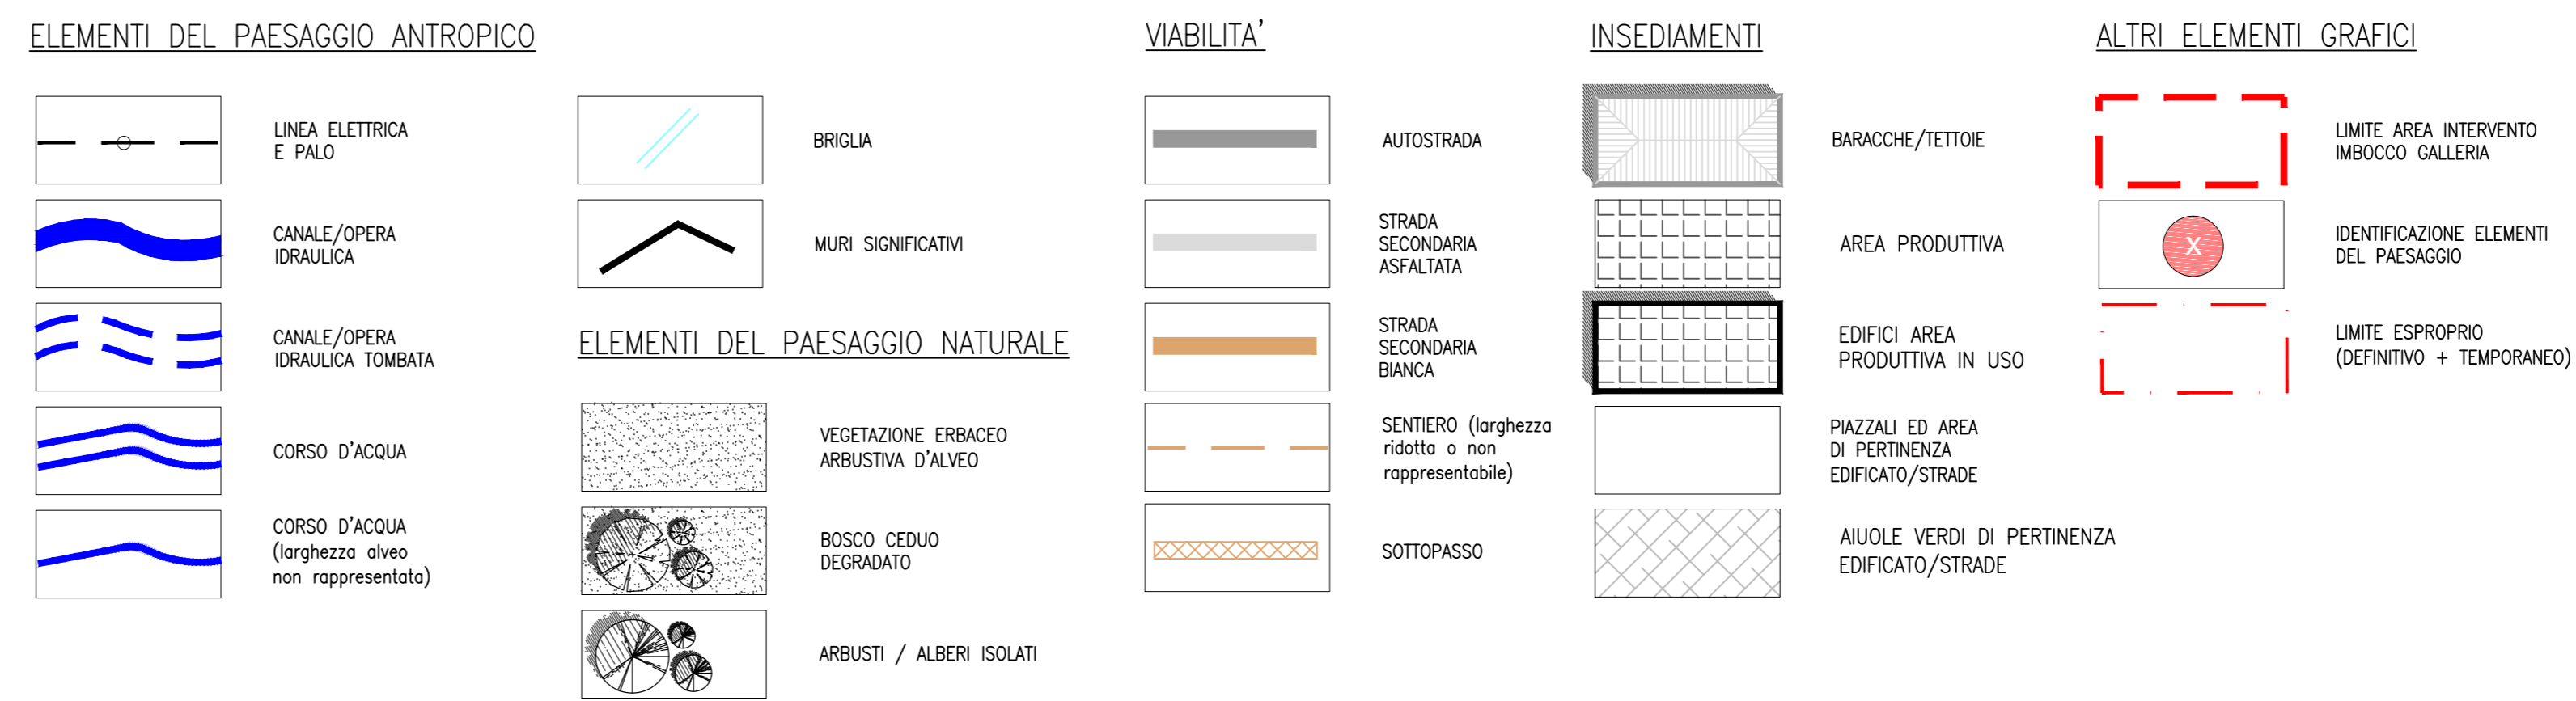


KEY-MAP

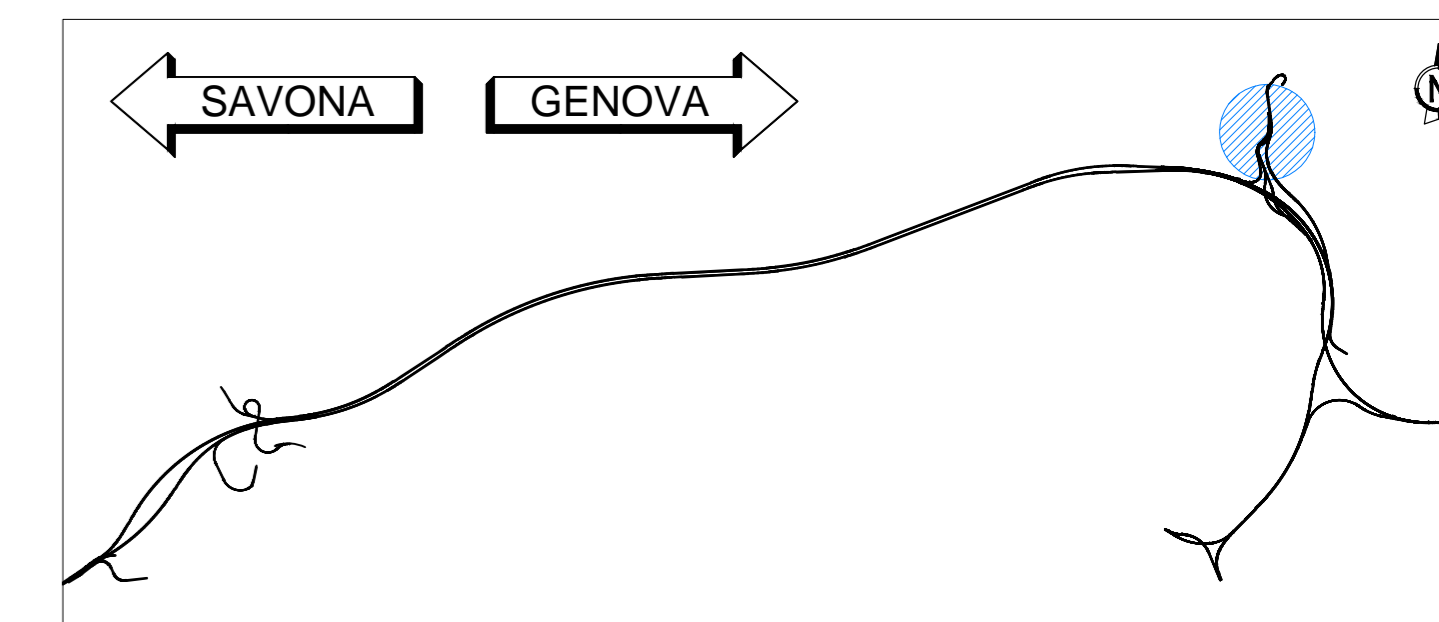


INQUADRAMENTO TERRITORIALE

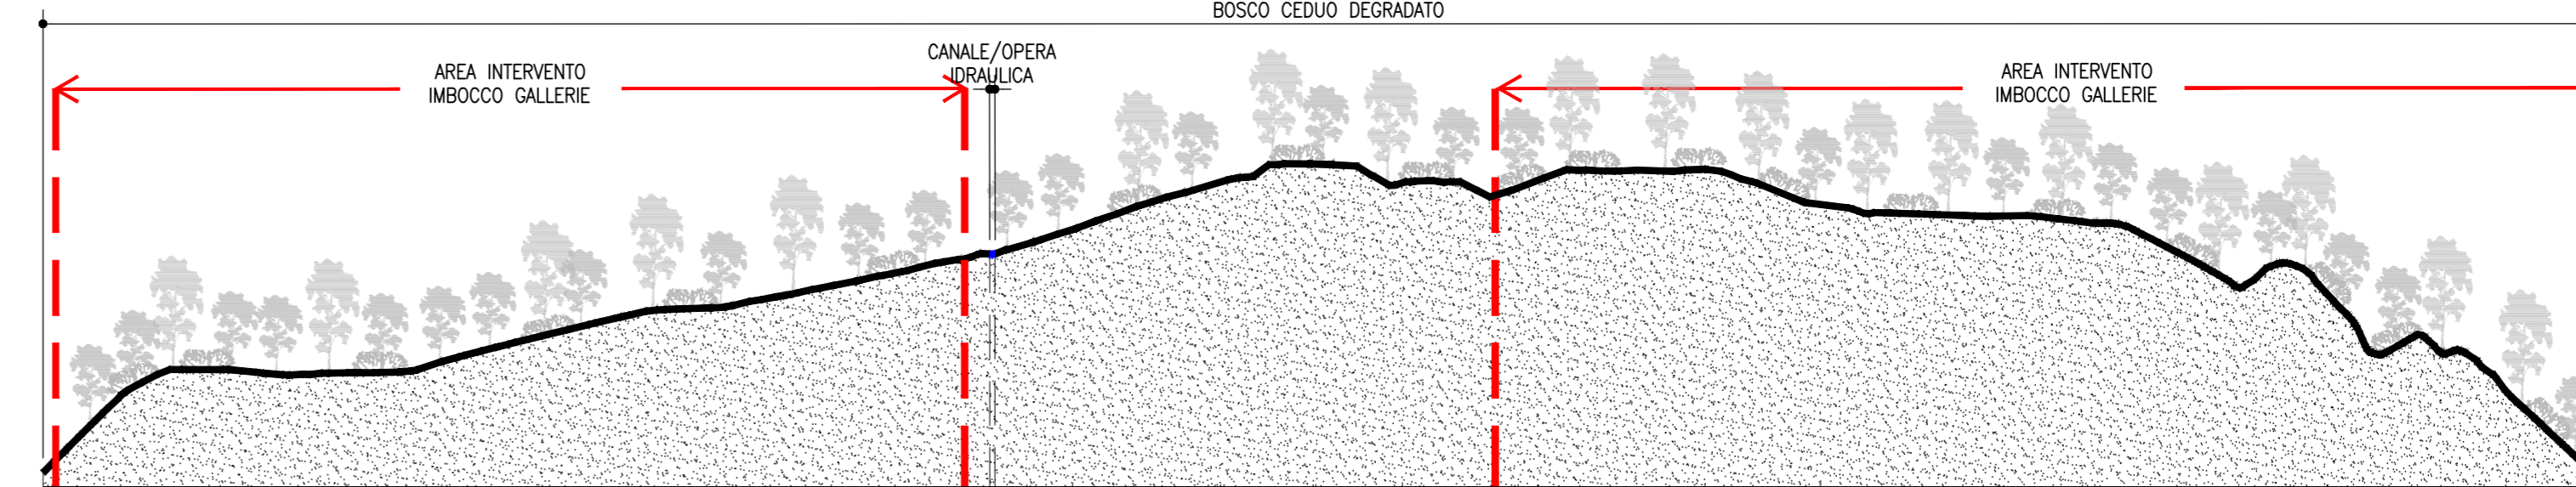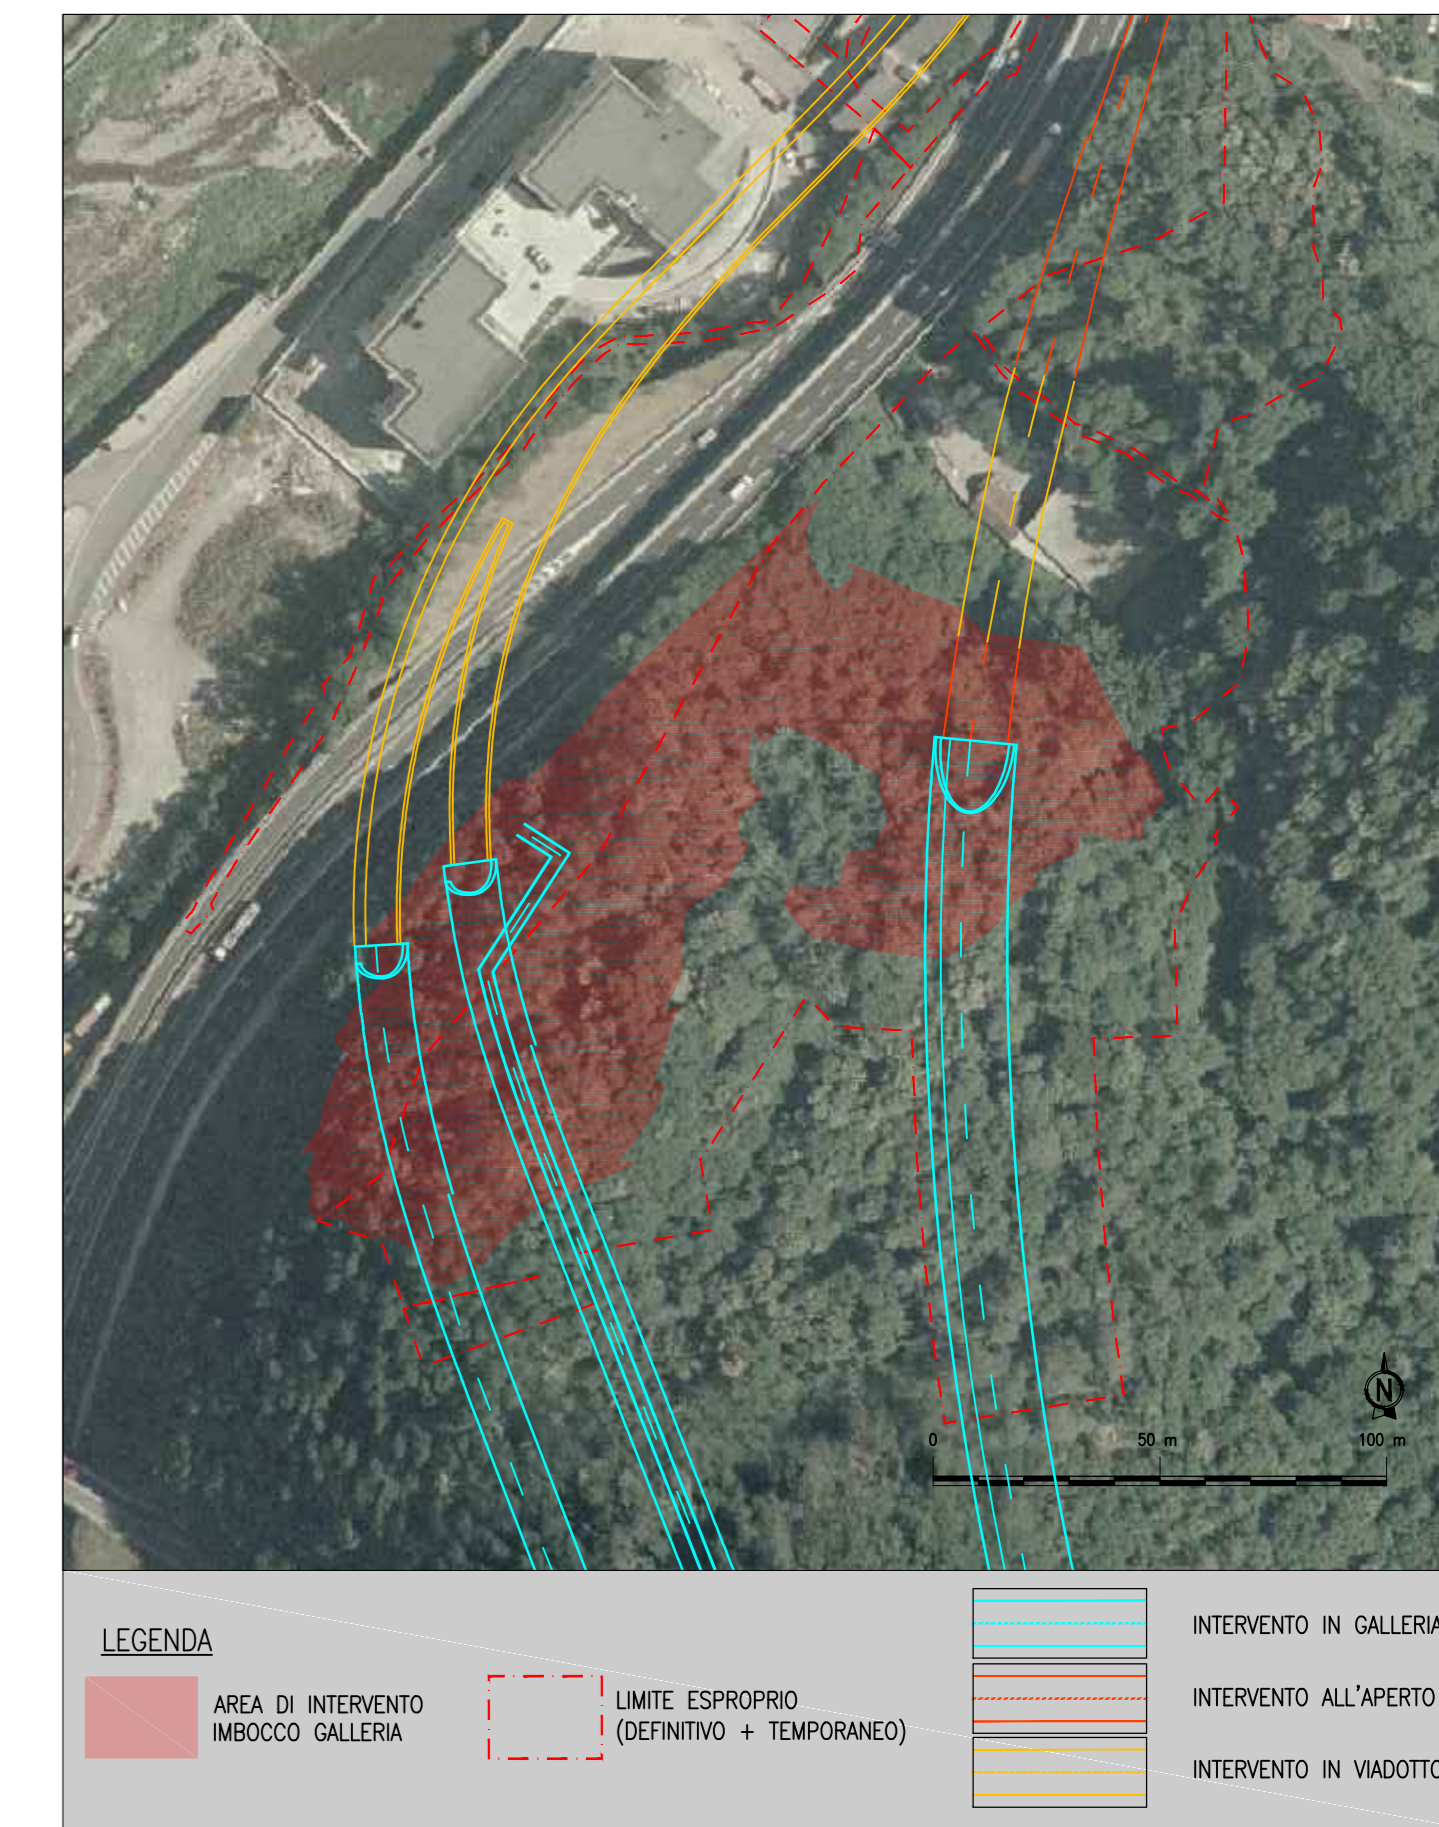

SEZIONE 1 - FORTE DIAMANTE NORD 1:500

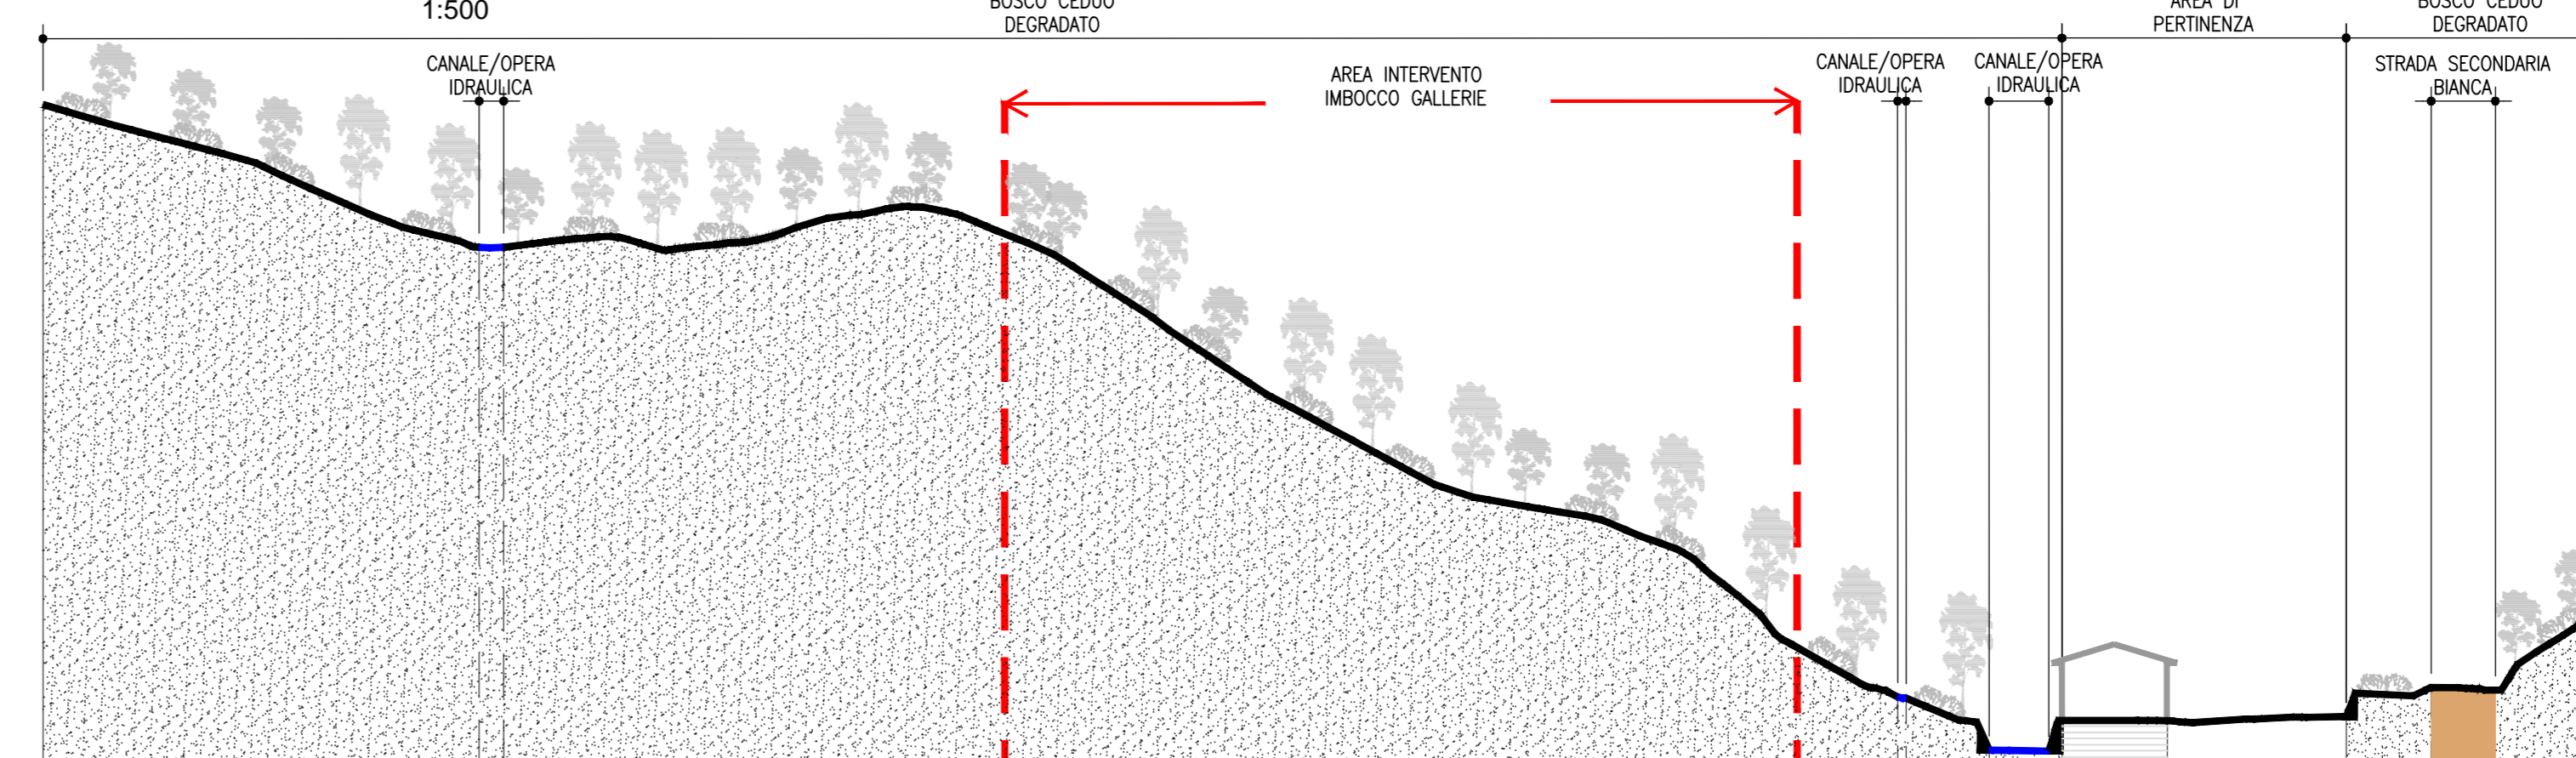

SEZIONE 2 - FORTE DIAMANTE NORD 1:500

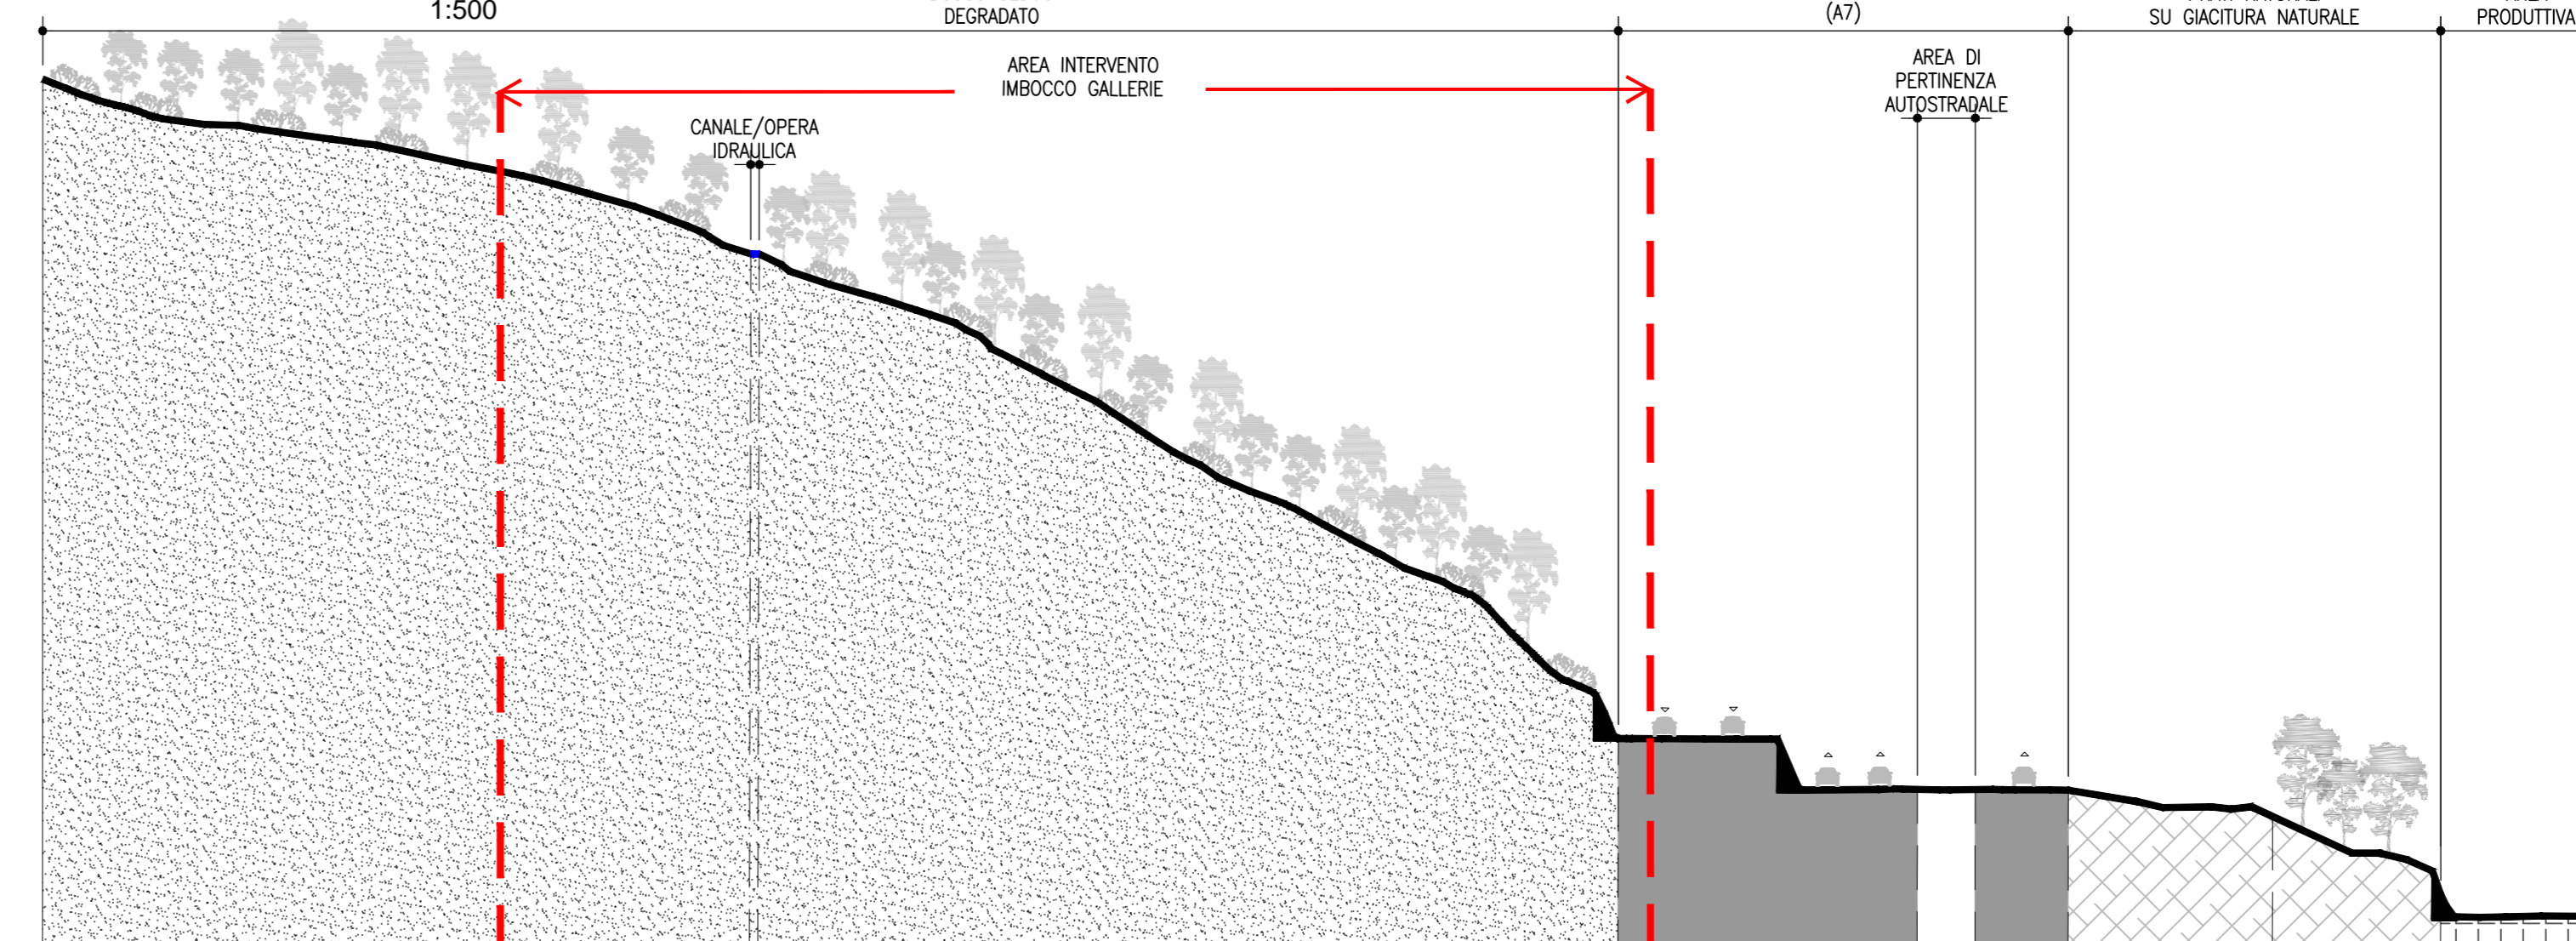

SEZIONE 3 - FORTE DIAMANTE NORD 1:500

ELEMENTI PAESAGGISTICI CARATTERIZZANTI L'AREA DI INTERVENTO



a VEGETAZIONE ERBACEA/ARBUSTIVA D'ALVEO b CANALE ARTIFICIALE c CANALETTA IDRAULICA d BOSCO CEDUO DEGRADATO e AIUOLA DI PERTINENZA AUTOSTRADALE

ELEMENTI ARCHITETTONICI AREA VASTA

(rivestimento muri, grata)



f SENTIERO g STRADA SECONDARIA ASFALTATA h AREA PRODUTTIVA i BARACCA j SOTTOPASSO CON CANALE ARTIFICIALE TOMBATO



NODO STRADALE E AUTOSTRADALE DI GENOVA

Adeguamento del sistema A7 - A10 - A12
Lotto 2 - Ambito Bolzaneto

PROGETTO ESECUTIVO

A2 - ADEGUAMENTO AUTOSTRADA A7

GALLERIA FORTE DIAMANTE
INSERIMENTO PAESAGGISTICO IMBOCCO NORD

ANALISI PAESAGGISTICA DELLO STATO DI FATTO

IL PROGETTISTA SPECIALISTICO Arch. Enrico Ferrarini Ord. Arch. Milano N. 11688 RESPONSABILE ARCHITETTURA E PAESAGGISTICA		IL RESPONSABILE INTEGRAZIONE PRESTAZIONI SPECIALISTICHE Ing. Piero Neri Ord. Ingg. Milano N. A31041		IL DIRETTORE TECNICO Ing. Orlando Morici Ord. Ingg. Parma N. 1406	
CODICE IDENTIFICATIVO AFFIDAMENTO/PROGETTO: 110722 CANTIERE: LL02 FASE: PE TIPO: A2 G11		AFFIDAMENTO/PROGETTO: 00000 CANTIERE: DAUA FASE: 0527 TIPO: -1		ORDINATORE No. 110722 DATA: 11 LUGLIO 2018 SCALA: 1:500	
PROJECT MANAGER Ing. Sara Frisani Ord. Ingg. Genova N. 9510A		SUPPORTO SPECIALISTICO HYDEA		SEVISIONE No. 110722 DATA: 11 LUGLIO 2018 SCALA: 1:500	
VISTO DEL COMMITTENTE autostrade per l'italia IL RESPONSABILE DIREZIONE IMPIANTAMENTO Ing. Adriano Sabatini		VISTO DEL CONCESSIONARIO Ministero delle Infrastrutture e dei Trasporti Direzione Regionale Infrastrutture e Trasporti Liguria		VISTO DEL CONCESSIONARIO Ministero delle Infrastrutture e dei Trasporti Direzione Regionale Infrastrutture e Trasporti Liguria	