



LEGENDA

LEGENDA SIMBOLI

	Accesso alla copertura	1
	Dispositivo di Protezione Collettiva (EN14122-3:2010) Parapetto: EPU: B.05.025	44.42m
	Scala di accesso alla copertura tipo Securall a gradini ripiegabili con poci abbattibili e curva finale per accesso EPU: PA.314	1
	Multi supporto d'ancoraggio EN 795 Classe EPU: PA.SC.01	pz.9
	EPU: Multi tendifune EPU-PA-SC.02	pz.12
	Fune d'ancoraggio EPU-PA-SC.03	23.36m
	Multi ganci d'ancoraggio EPU-PA-SC.04	pz.12

LEGENDA AREE

	Caduta totalmente prevenuta 0 cm
--	----------------------------------

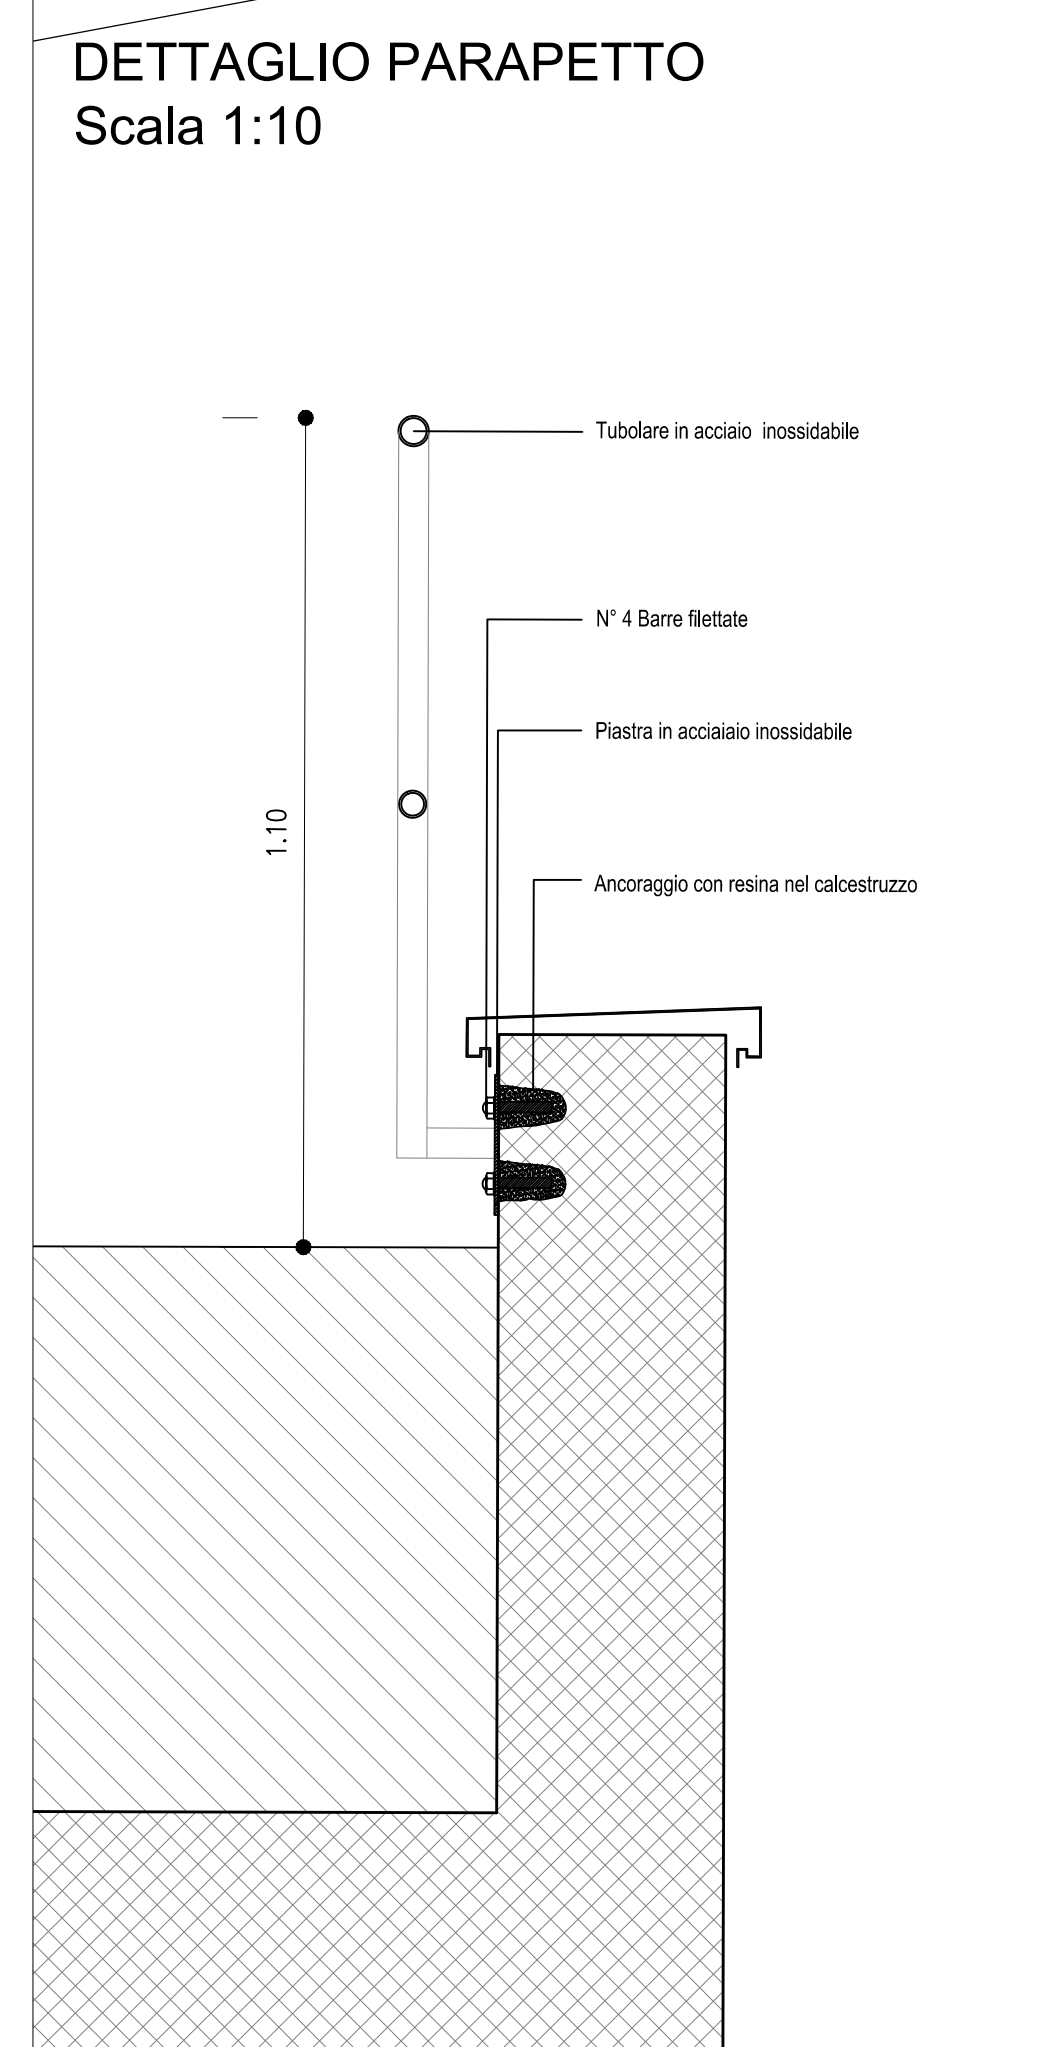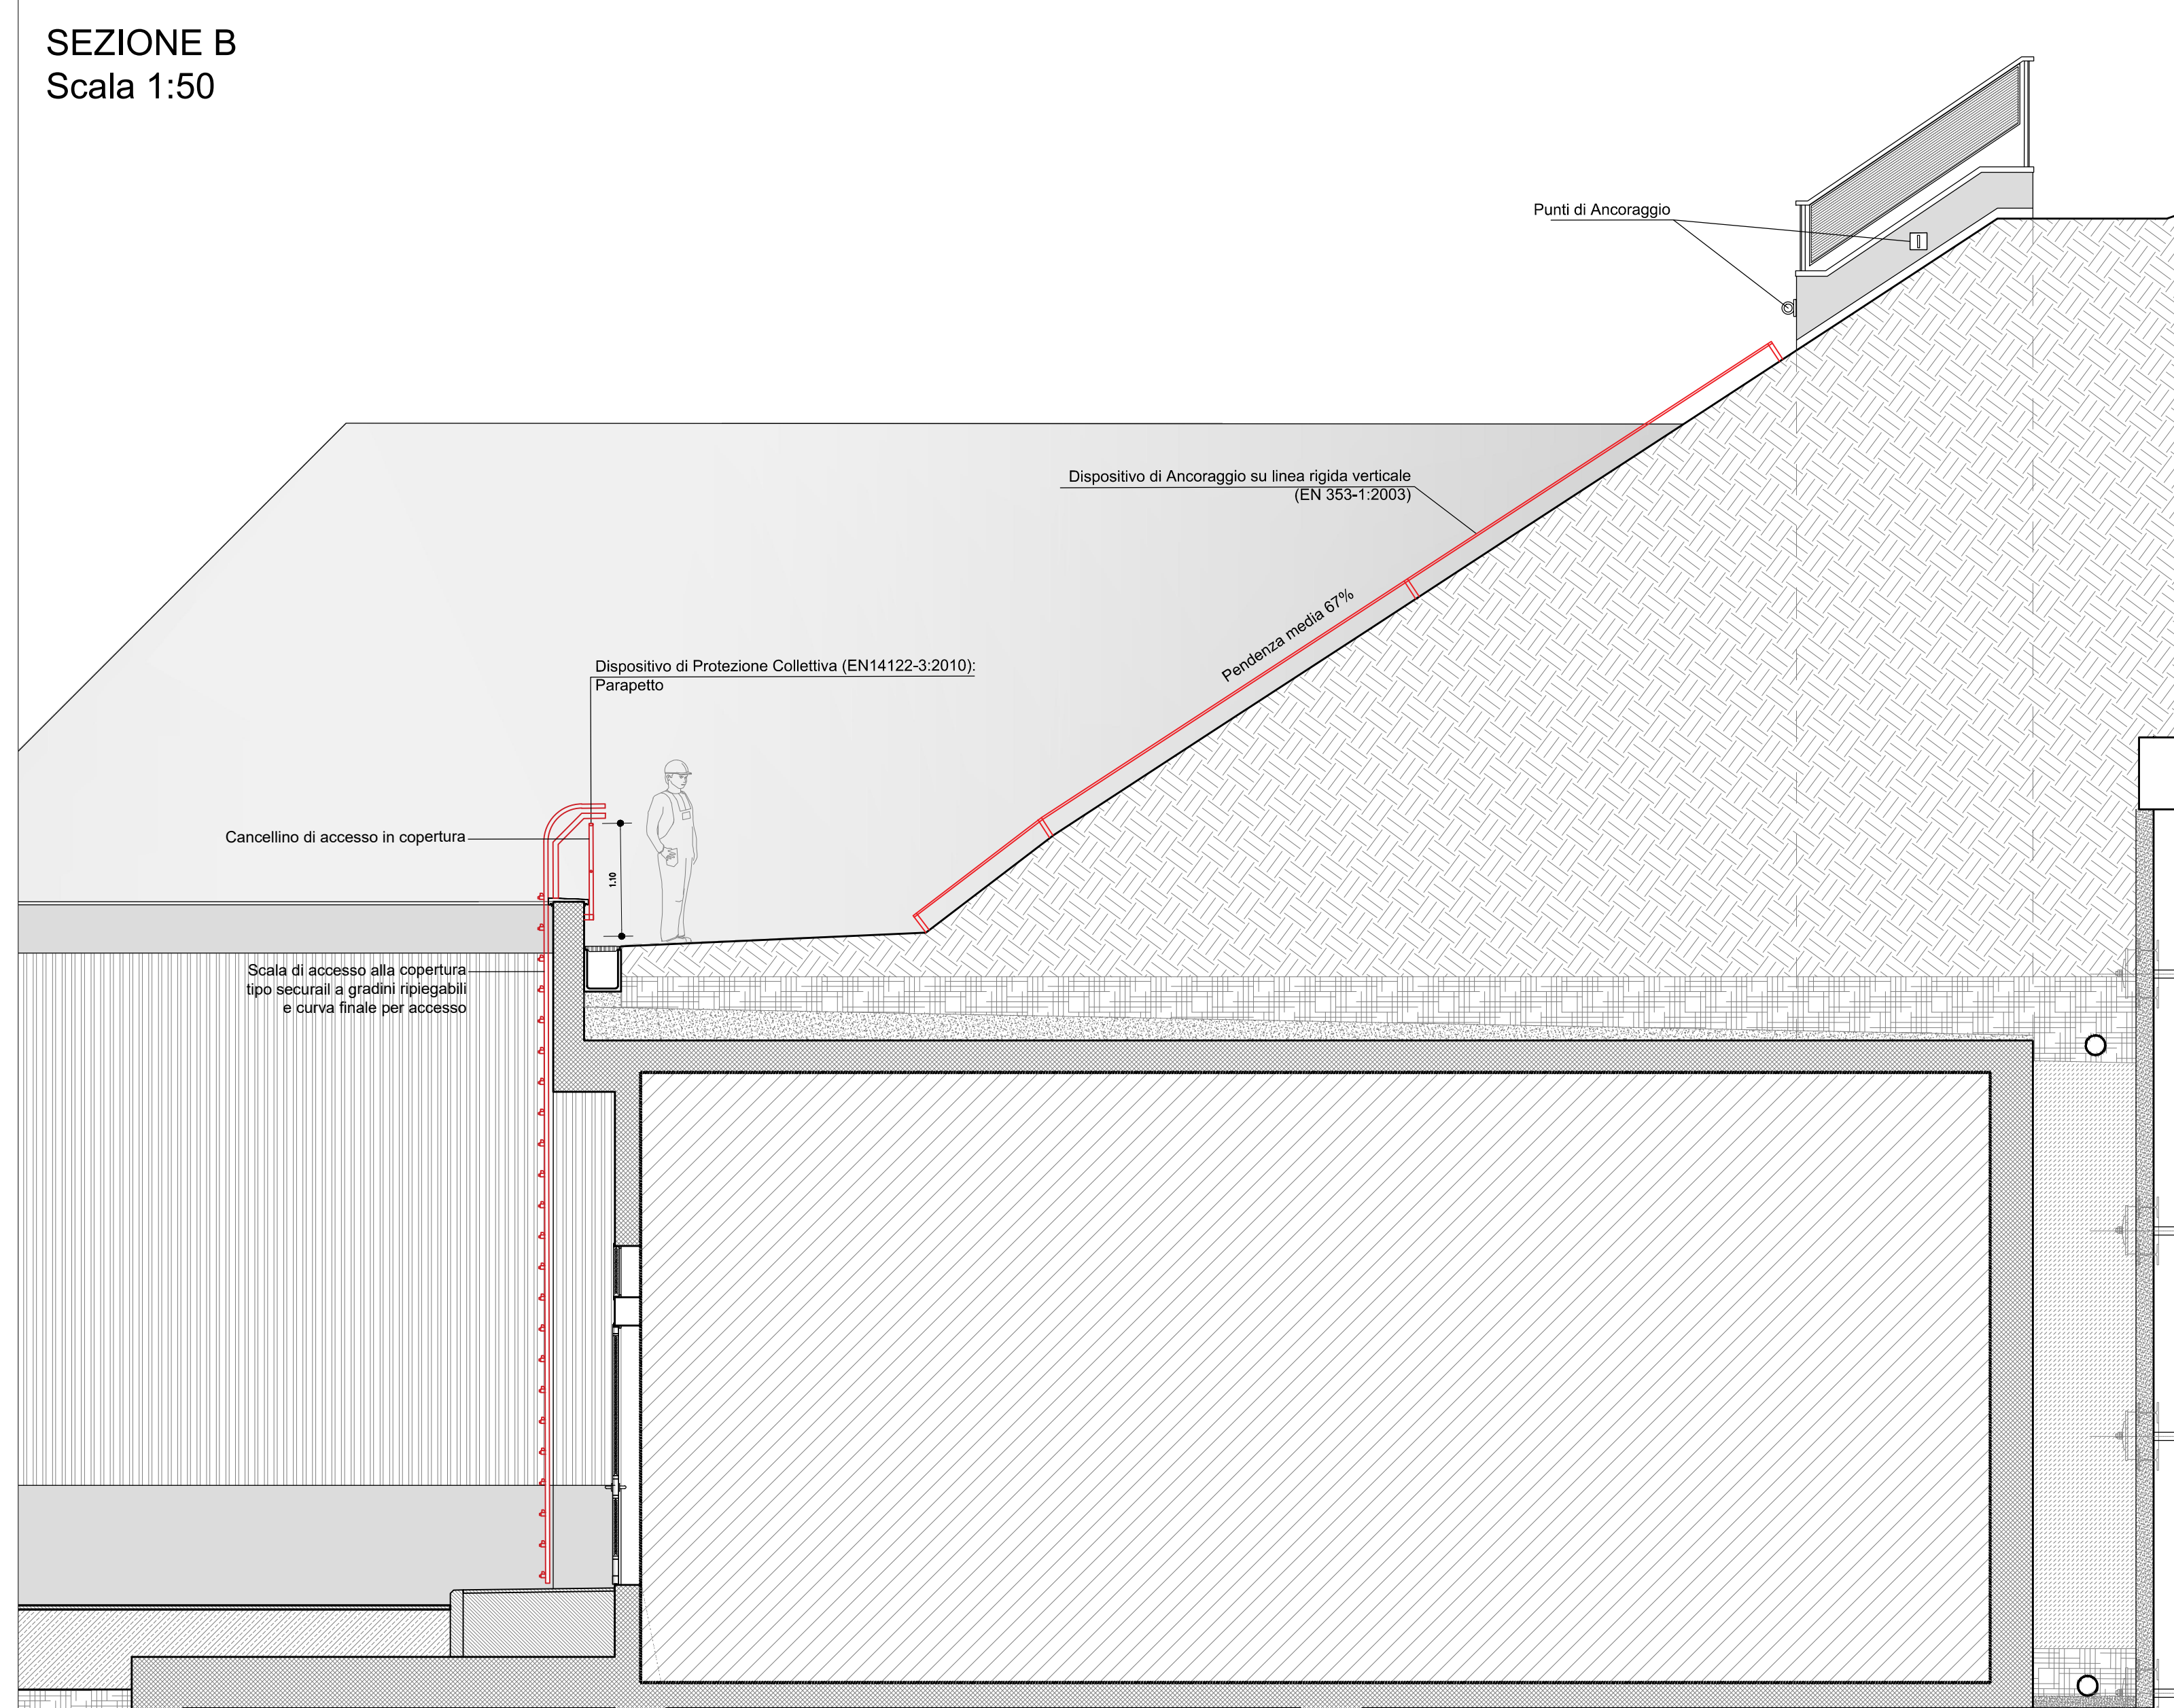

autostrade//per l'italia

NODO STRADALE E AUTOSTRADALE DI GENOVA

Adeguamento del sistema
A7 - A10 - A12

Lotto 2 - Ambito Bolzaneto

PROGETTO ESECUTIVO

A3 - ADEGUAMENTO AUTOSTRADA A12

SIST. FIN. IMB. BRIC DU VENTO/BACCAN/POLCEVERA

GF12W

Cabina elettrica 2.8

Elaborato tecnico della Copertura - Dispositivi di sicurezza

IL PROGETTISTA SPECIALISTICO Arch. Enrico Francesconi Ord. Arch. Milano n. 16988 RESPONSABILE ARCHITETTURA E PAESAGGIO	IL RESPONSABILE INTEGRAZIONE PRESTAZIONI SPECIALISTICHE Ing. Pietro Mela Ord. Ingg. Milano n. A30141	IL DIRETTORE TECNICO Ing. Orlando Morici Ord. Ingg. Parma n. 1406
--	--	---

CODICE IDENTIFICATIVO		OPERATORE
APPENDICE PROGETTO	APPENDICE ESECUTIVO	
110722	LL02 PE A3 G12 GF12W CBE28 DAUA 1507 -3	SCALA varie

 	PROGETTO	VERIFICATO	REVISIONE
	Ing. Sara Frisani Ord. Ingg. Genova n. 9810A		01 LUGLIO 2018
			02 OTTOBRE 2018
			03 FEBBRAIO 2019

 SUPPORTO SPECIALISTICO	 VISTO DEL CONCESSIONARIO
----------------------------	------------------------------

VISTO DEL COMMITTENTE IL RESPONSABILE E DIRETTORE DELL'INTERVENTO Ing. Adriano Sabatini	VISTO DEL CONCESSIONARIO Ministero delle Infrastrutture e dei Trasporti IL RESPONSABILE E DIRETTORE DELL'INTERVENTO Ing. Adriano Sabatini
---	--