



ELEMENTI DEL PAESAGGIO ANTROPICO

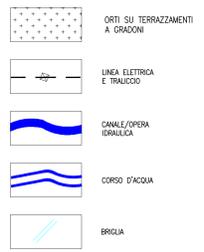

ELEMENTI DEL PAESAGGIO NATURALE

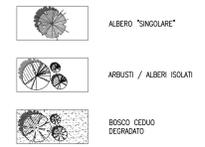


VIABILITA'




INSEDIAMENTI





ALTRI ELEMENTI GRAFICI

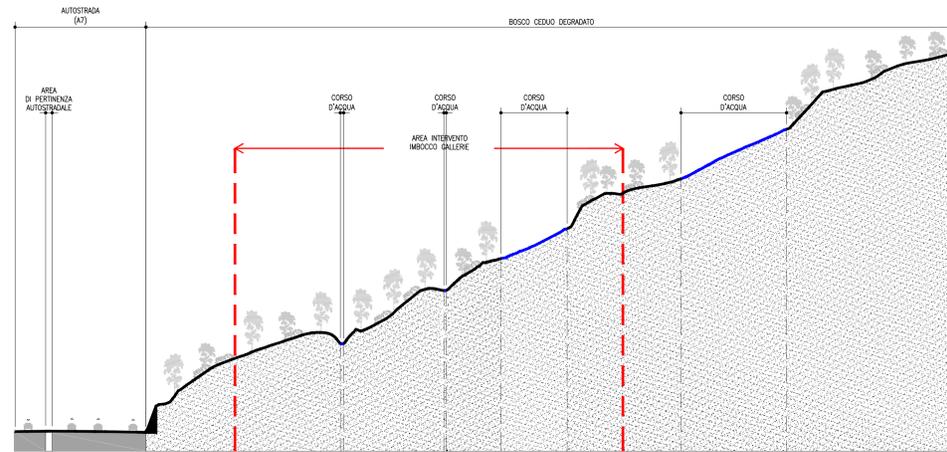


SEZIONE 1 - BRIC DU VENTO OVEST
1:500

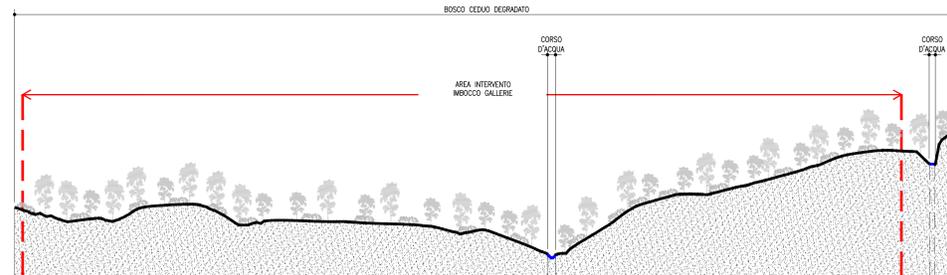

SEZIONE 2 - BRIC DU VENTO OVEST
1:500

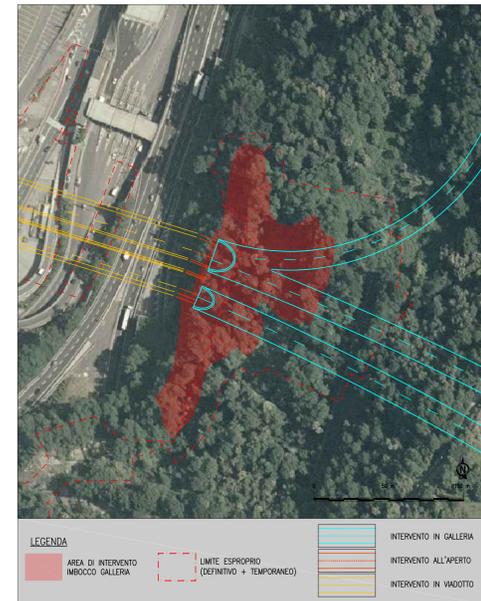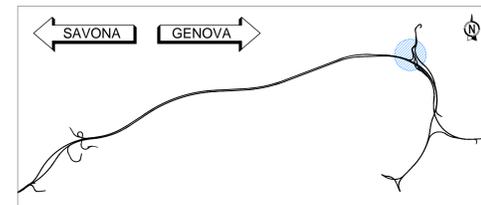


ELEMENTI PAESAGGISTICI CARATTERIZZANTI L'AREA DI INTERVENTO

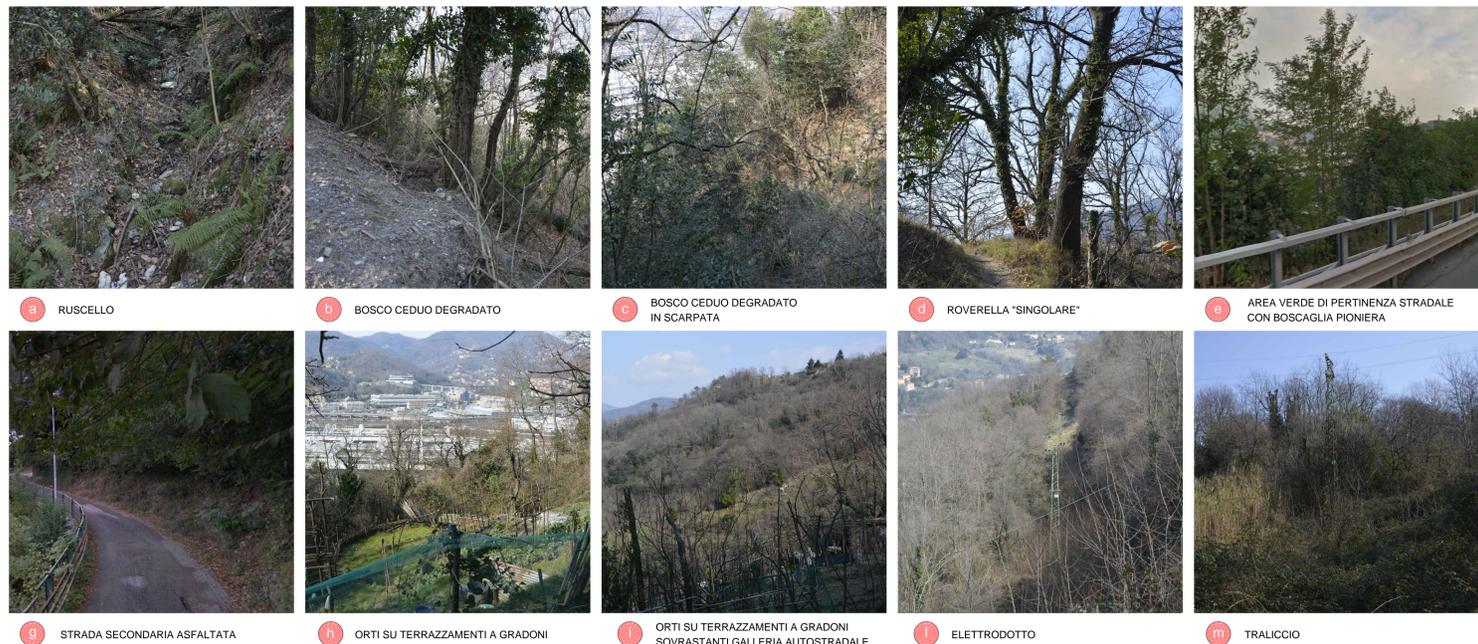

ELEMENTI ARCHITETTONICI AREA VASTA

(rivestimento muri e ringhiere)

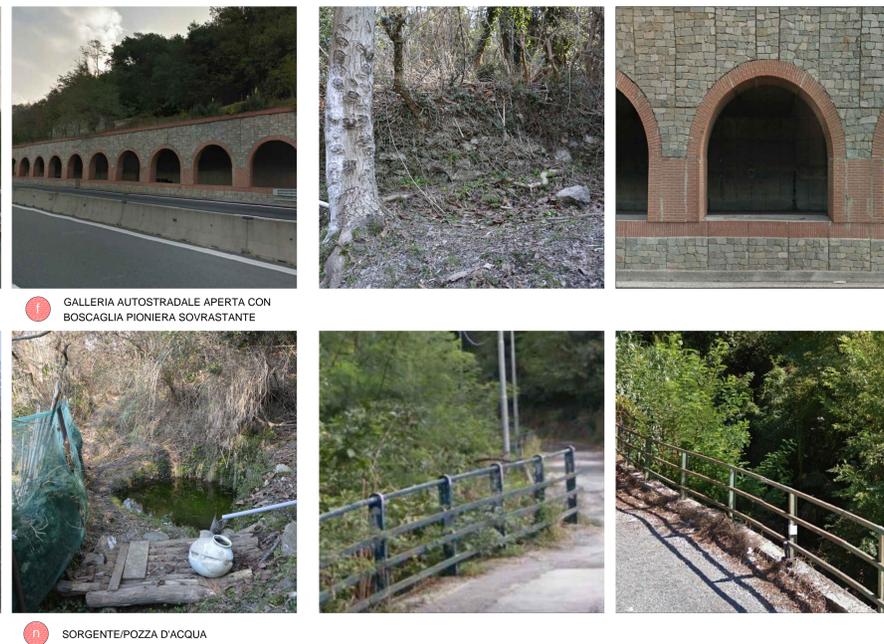

NODO STRADALE E AUTOSTRADALE DI GENOVA

Adeguamento del sistema
A7 - A10 - A12
Lotto 2 - Ambito Bolzaneto

PROGETTO ESECUTIVO

A3 - ADEGUAMENTO AUTOSTRADA A12

GALLERIA BRIC DU VENTO
INSERIMENTO PAESAGGISTICO IMBOCCO OVEST

ANALISI PAESAGGISTICA DELLO STATO DI FATTO

IL PROGETTISTA SPECIALISTICO Arch. Enrico Ferrovatori Ord. Arch. Milano N. 11688 RESPONSABILE ARCHITETTURA E PIANIFICAZIONE		IL RESPONSABILE INTEGRAZIONE PRESTAZIONI SPECIALISTICHE Ing. Paolo Nelli Ord. Ingg. Milano N. 431141		IL DIRETTORE TECNICO Ing. Orlando Morzi Ord. Ingg. Parma N. 1496	
CODICE IDENTIFICATIVO AFFIDAMENTO/PROGETTO: 110722 OPERA/OPERE: LL02 PE A3 G12 FASE: PE A3 G12 DATA: 1516 VERSIONE: -1		CODICE IDENTIFICATIVO AFFIDAMENTO/PROGETTO: 00000 OPERA/OPERE: DAUA FASE: 1516 VERSIONE: -1		CODICE IDENTIFICATIVO AFFIDAMENTO/PROGETTO: 1516 OPERA/OPERE: DAUA FASE: 1516 VERSIONE: -1	
PROJECT MANAGER Ing. Sara Frisani Ord. Ingg. Genova N. 9510A		SUPPORTO SPECIALISTICO HYDEA		SEVISIONE N. 1 DATA: 15 LUGLIO 2016 N. 2 DATA: 1 OTTOBRE 2016 N. 3 DATA: - N. 4 DATA: -	
VISTO DEL COMMITTENTE autostrade per l'italia IL RESPONSABILE DIREZIONE IMPIEDIMENTO Ing. Adriano Sabatini		VISTO DEL CONCESSIONARIO Ministero delle Infrastrutture e dei Trasporti Direzione Regionale Infrastrutture e Trasporti Liguria		VISTO DEL CONCESSIONARIO Ministero delle Infrastrutture e dei Trasporti Direzione Regionale Infrastrutture e Trasporti Liguria	