BERLINESE - TRACCIAMENTO
1:500

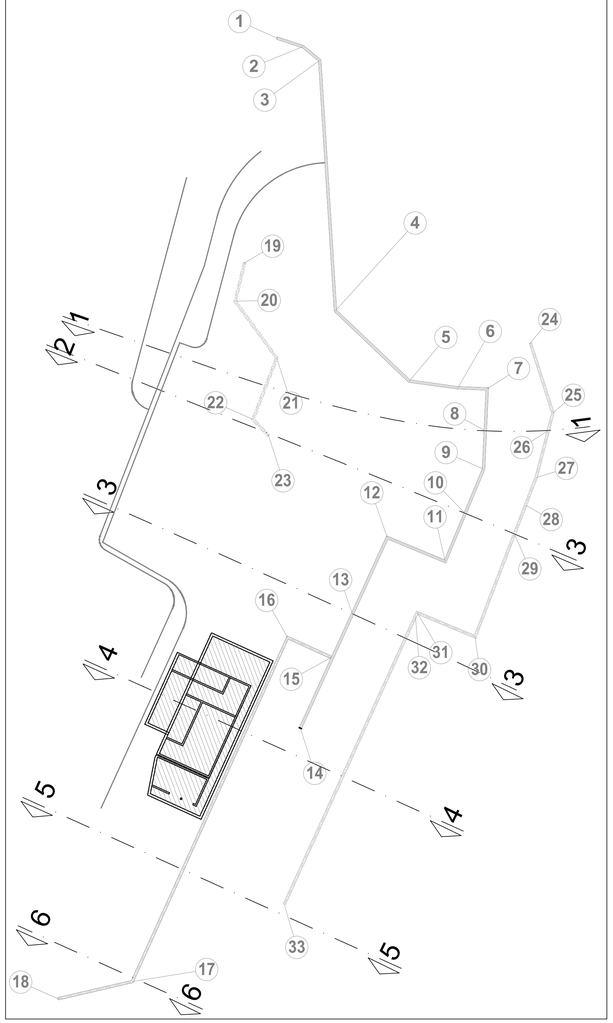

GALLERIA BRIC DU VENTO EST - SEZIONE 3-3
1:200

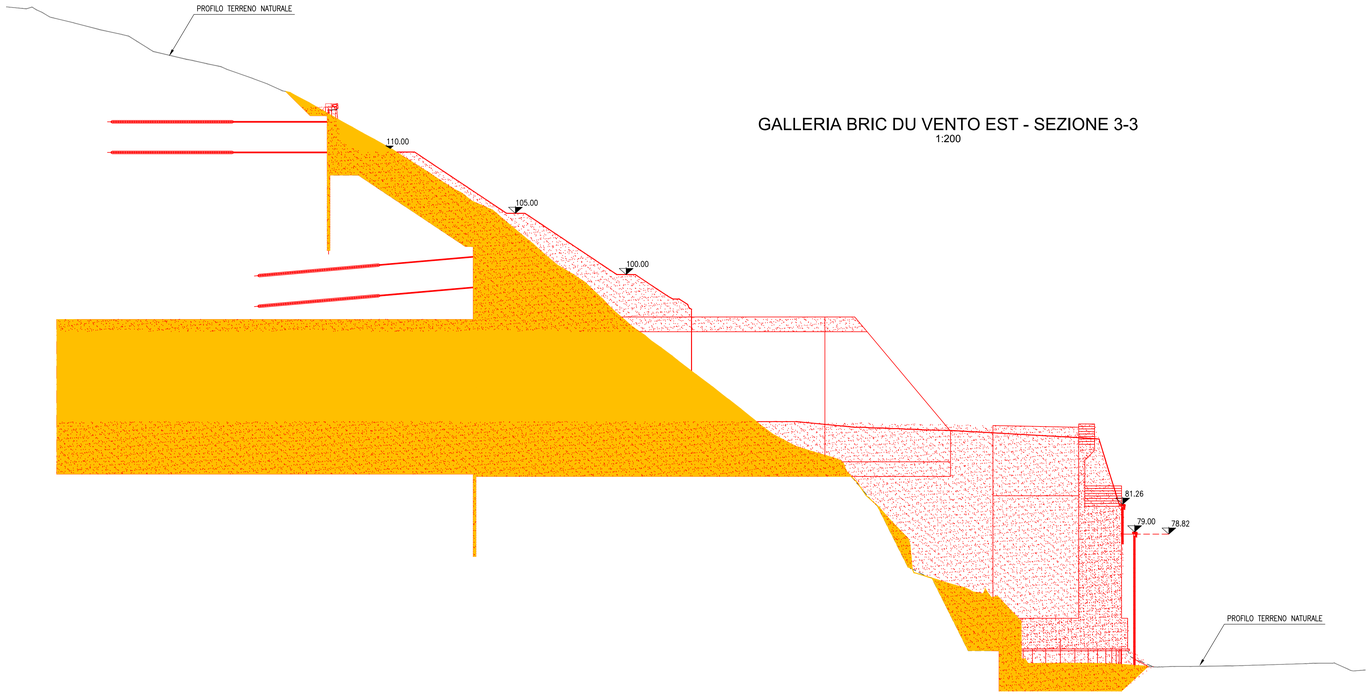

CABINA ELETTRICA - SEZIONE 4-4
1:200

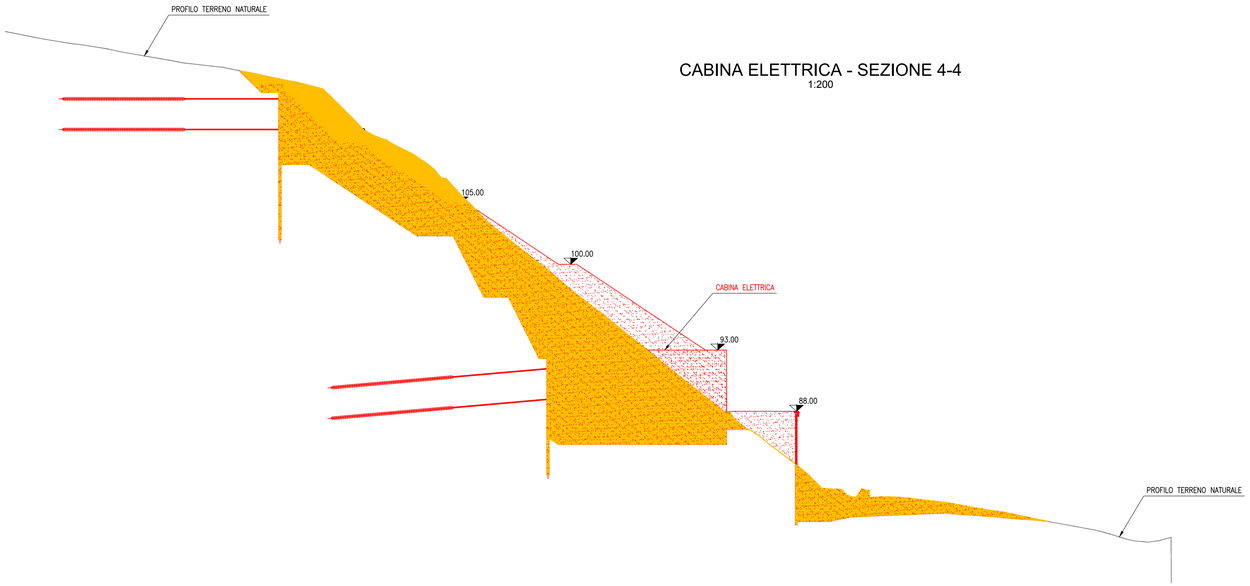

KEY-MAP

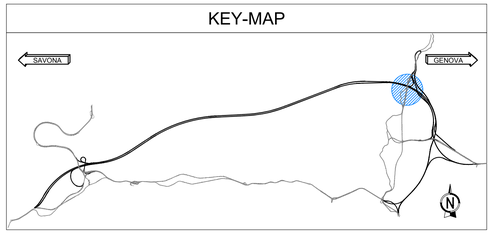

LEGENDA

Q.S. 81.78	Quota scavo
Q.R. 83.93	Quota rotazione piattaforma
Q.P. 83.87	Quota progetto asse tracciamento
T.C. 96.20	Testa trave coronamento
89.50	Quota generica

TERRENO DI SCAVO

CONFIGURAZIONE MORFOLOGICA DI PROGETTO

autostrade per l'italia

NODO STRADALE E AUTOSTRADALE DI GENOVA

Adeguamento del sistema
A7 - A10 - A12

Lotto 2 - Ambito Bolzaneto

PROGETTO ESECUTIVO

A3 - ADEGUAMENTO AUTOSTRADA A12

GALLERIA BRIC DU VENTO

Inserimento paesaggistico imb. Bric du Vento/Baccan/Polcevera

Sezioni trasversali - Scavi e riporti
Configurazione morfologica del terreno - Tav. 2/3

IL PROGETTISTA SPECIALISTICO	IL RESPONSABILE INTEGRAZIONE PRESTAZIONI SPECIALISTICHE	IL DIRETTORE TECNICO
Arch. Enrico Francesconi Ord. Arch. Milano n.16888 RESPONSABILE ARCHITETTURA E PAESAGGIO	Ing. Pietro Mele Ord. Ingg. Milano N. A30141	Ing. Orlando Manza Ord. Ingg. Pavia N. 1496 PROGETTAZIONE NUOVE OPERE AUTOSTRADALI

CODICE IDENTIFICATIVO

RIFERIMENTO PROGETTO			RIFERIMENTO DIRETTORIO				RIFERIMENTO ELABORATO					ORDINATORE
Codice Commessa	Codici Subprog. Ord. Autost.	Fase	Capitolo	Paragrafo	W B S	Parte d'opera	Tip.	Disciplina	Progressivo	Rev.		---
110722	LL02	PE	A3	G12	GP12W	SZT00	D	A U A	1519	2		SCALA 1:200

spea ENGINEERING / Atlantia	PROJECT MANAGER: Ing. Sara Frisiani Ord. Ingg. Genova N. 9810A	SUPPORTO SPECIALISTICO: HYDEA	
	REDATTO:	VERIFICATO:	

REVISIONE	
n.	data
0	LUGLIO 2018
1	OTTOBRE 2018
2	FEBBRAIO 2019
3	-
4	-

	VISTO DEL COMMITTENTE autostrade per l'italia IL RESPONSABILE UNICO DEL PROCEDIMENTO Ing. Alberto Selleri	VISTO DEL CONCEDENTE Ministero delle Infrastrutture e dei Trasporti DIPARTIMENTO PER LE INFRASTRUTTURE, GLI AFFARI GENERALI ED IL PERSONALE DIRETTORE DI VIGILANZA SULLE CONCESSIONARIE AUTOSTRADALI

IL PRESENTE DOCUMENTO NON POTRA' ESSERE COPIATO, RIPRODOTTO O ALTRIMENTI PUBBLICATO, IN TUTTO O IN PARTE, SENZA IL CONSENSO SCRITTO DELLA SOC. AUTOSTRADE PER L'ITALIA S.P.A.. OGNI UTILIZZO NON AUTORIZZATO SARA' PERSEGUITO A NORMA DI LEGGE.
THIS DOCUMENT MAY NOT BE COPIED, REPRODUCED OR PUBLISHED, EITHER IN PART OR IN ITS ENTIRETY, WITHOUT THE WRITTEN PERMISSION OF SOC. AUTOSTRADE PER L'ITALIA S.P.A., UNAUTHORIZED USE WILL BE PROSECUTED BY LAW.

SCALA DI STAMPA: 1=1