
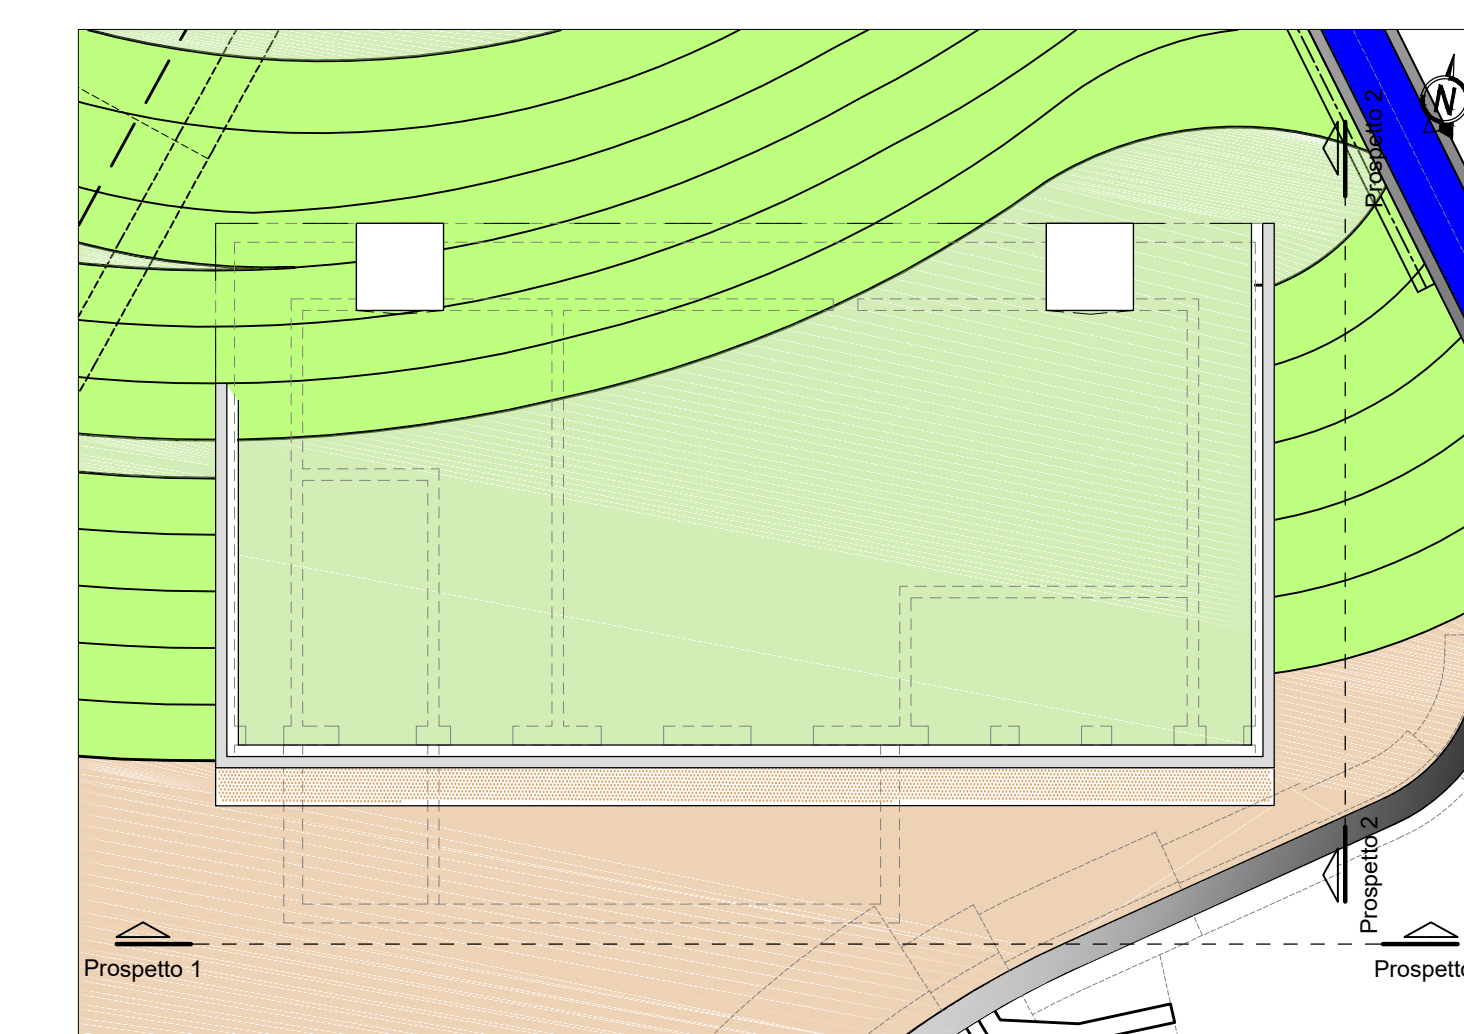


KEY-MAP

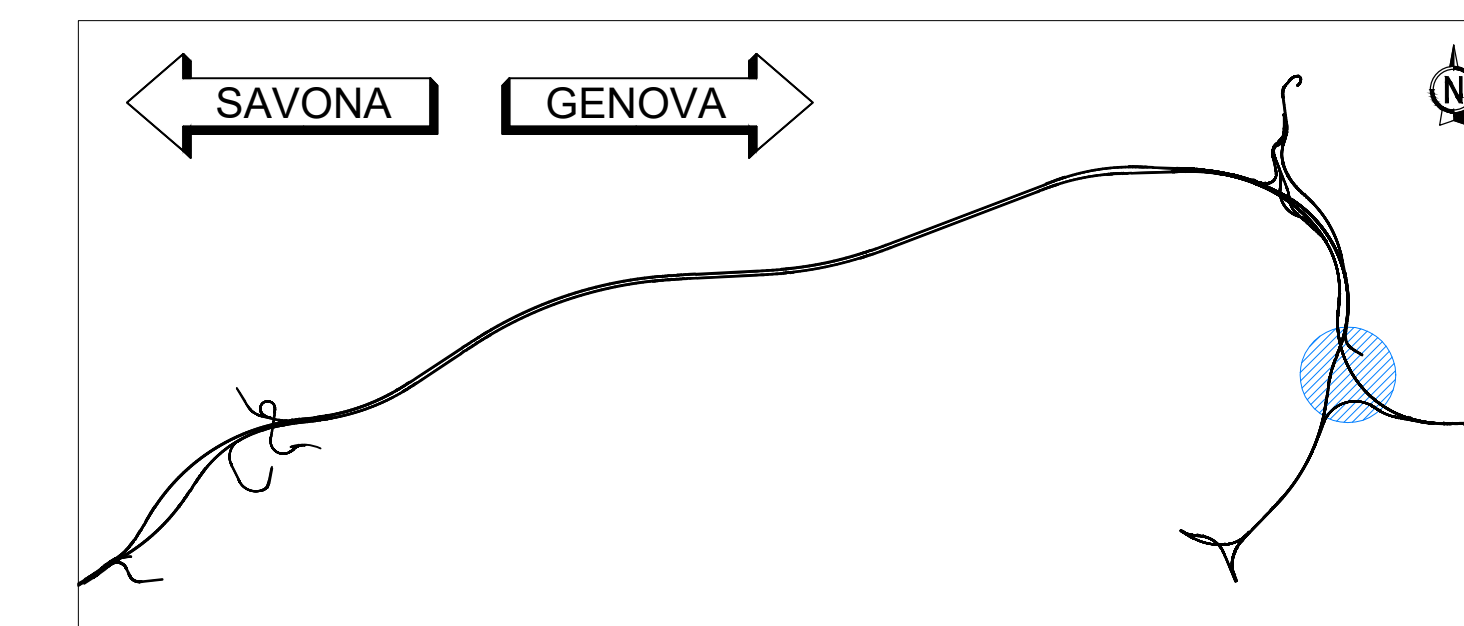

LEGENDA

- PARETE IN C.A. FACCIAVISTA LISCIO EPU: B.03.031 c / B.05.030
- PARETE IN C.A. CON MATRICE CONTRO-CASSERO CON MOTIVO A COSTOLATURE VERTICALI (tipo RECKLI 2/75 Kocher) EPU: PA.315
- QUOTA ALTIMETRICA
- QUOTA LINEARE AL FINITO
- CODICE SERRAMENTO
- MISURE NETTE DI PASSAGGIO (MM) RIF. TAV. "ANNO VESPA" 110722-LL03-PE-A2-G11-GF11S-CBE24-D-AUA0545-2
- FILO FISSO

NOTA

Per le lavorazioni in cui è riportata la nota "(vedi elaborati specifici)" si rimanda a gli elaborati tecnici specifici sia per quanto riguarda la descrizione che il posizionamento.

autostrade per l'italia

NODO STRADALE E AUTOSTRADALE DI GENOVA

Adeguamento del sistema
A7 - A10 - A12

Lotto 3 - Ambito Torbella

PROGETTO ESECUTIVO

A2 - ADEGUAMENTO AUTOSTREDA A7

SISTEM. FIN. IMB. GALLERIA FORTE DIAMANTE LATO SUD

GF11S

Cabina elettrica 2.4

Prospetti

IL PROGETTISTA SPECIALISTICO Arch. Enzo Francesconi Ord. Arch. Milano N. 18885 RESPONSABILI ARCHITETTURA E PAESAGGIO		IL RESPONSABILE INTEGRAZIONE PRESTAZIONI SPECIALISTICHE Ing. Pietro Mada Ord. Ingg. Milano N. A20141		IL DIRETTORE TECNICO PRESTAZIONI SPECIALISTICHE Ing. Orlando Mada Ord. Ingg. Pavia N. 146 PROGETTAZIONE NUOVE OPERE AUTOSTRADALI	
CODICE IDENTIFICATIVO PROGETTO/UNITA' D'OPERA	DATA PROGETTO	DATA PRELIMINARE	DATA APPROVAZIONE	DATA APPROVAZIONE	OPERAZIONE
110722 LL03 PE A2 G11 GF11S CBE24 DAUA 0541 -2					SCALA 1:100 1:50
PROJECT MANAGER Ing. Sara Frasson Ord. Ingg. Genova N. 9510A		SUPPORTO SPECIALISTICO 		REVISIONE N. DATA 1 14/04/2018 2 10/05/2018 3 15/05/2018 4 -	

VISTO DEL COMMITTENTE IL RESPONSABILE UNICO DEL PROCEDIMENTO Ing. Roberto Sestini	VISTO DEL CONCESSIONE Ministero delle Infrastrutture e dei Trasporti Direzione Regionale per le Infrastrutture
---------------------------------------------------------------------------------------------	---